



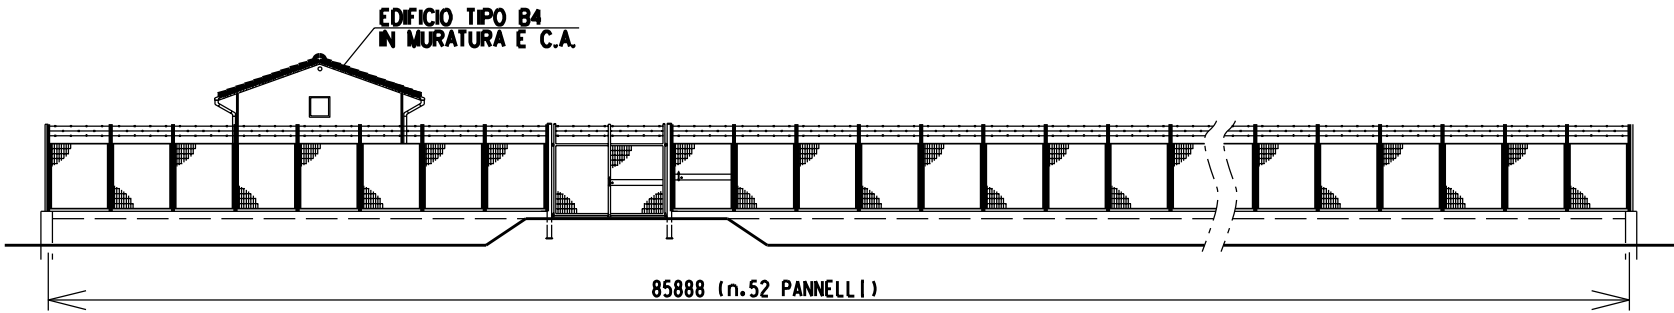
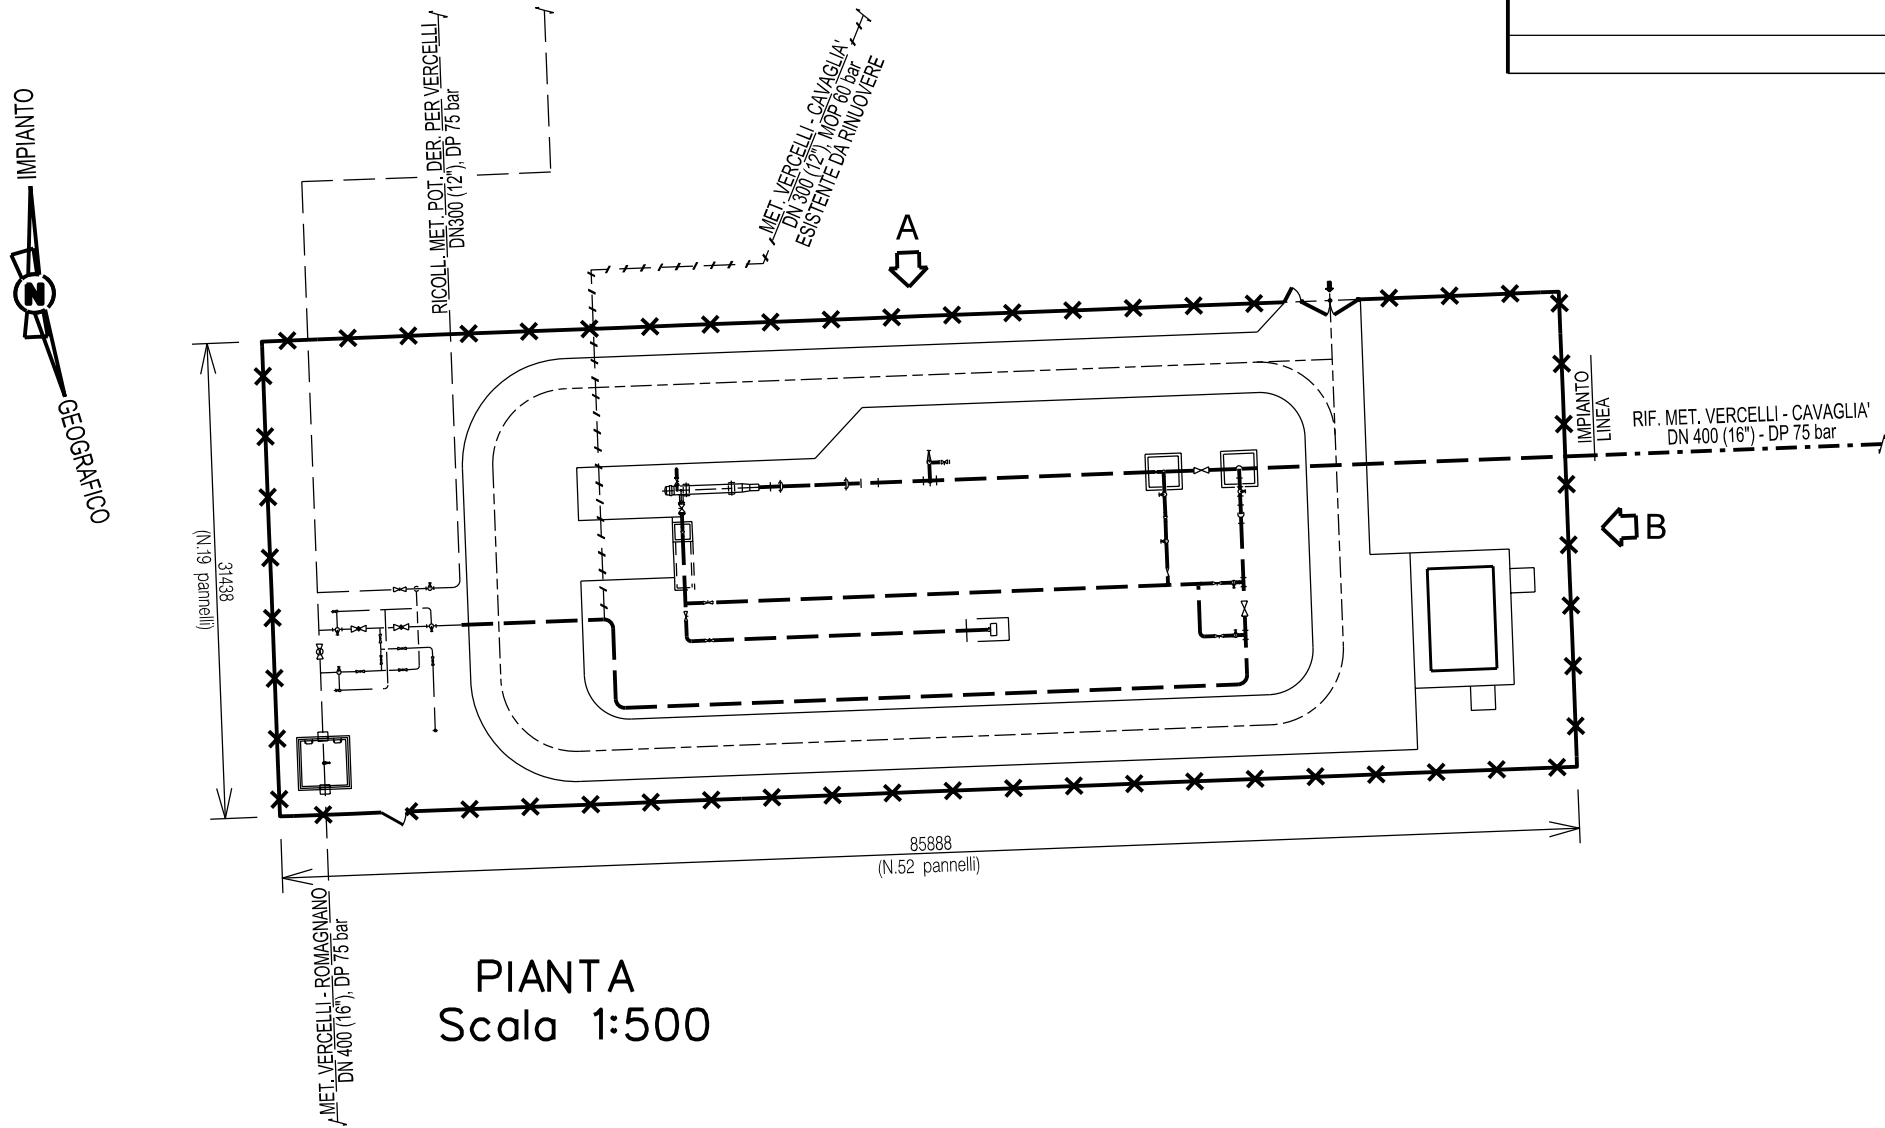
DISEGNI DI RIFERIMENTO	N.

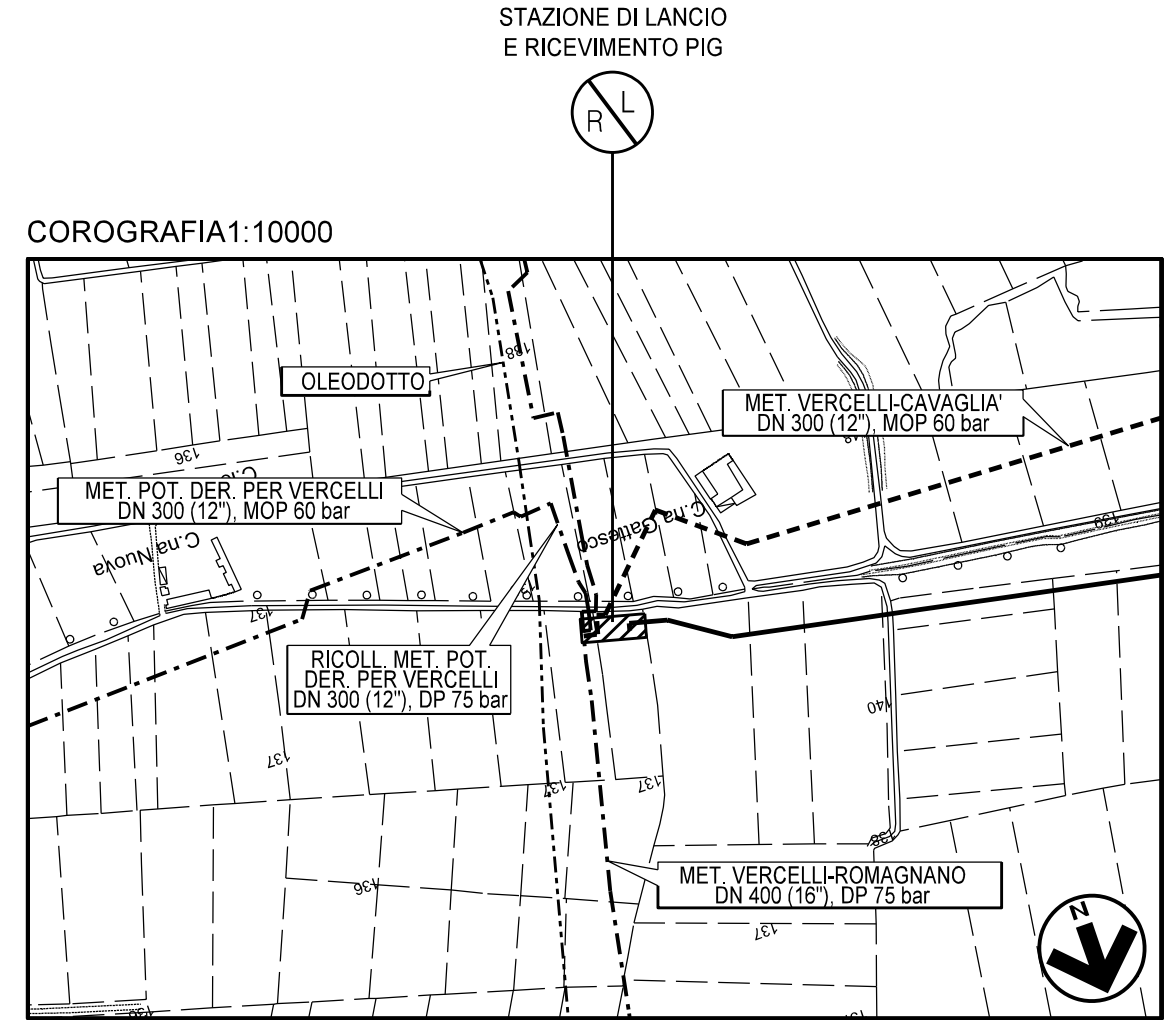


CTR FG. 137050

00	12-09-11	EMISSIONE	BALLANTE	MARIANI	MONTONI
INDICE	DATA	REVISIONI	ELABORATO	VERIFICATO	APPROVATO
 snam rete gas		 ENGINEERING AND CONSULTING		Dis. J01539-ENV-DW-101-101	
				Fg. 1 di 2	
				Comm. NR/09029/R-L01	
				INDICE	00
				Scala	
				Sostituisce il .....	
				Sostituito dal .....	

Disegni di riferimento	N.



PROSPETTO A - Scala 1:200

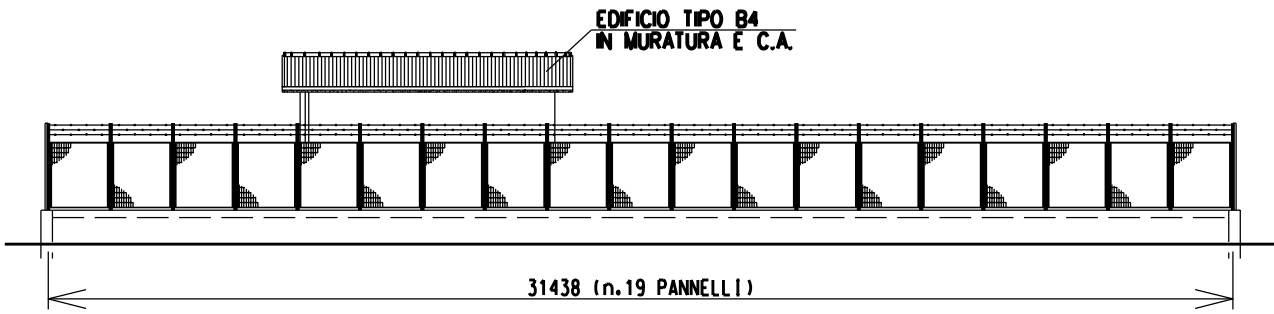

PROSPETTO B - Scala 1:200

LEGENDA:

- Impianto in progetto
- Progettazione di altri

00	12-09-11	EMISSIONE	BALLANTE	MARIANI	MONTONI
INDICE	DATA	REVISIONI	ELABORATO	VERIFICATO	APPROVATO
 <b>snam rete gas</b>			 <b>ENGINEERING AND CONSULTING</b>		
MET. RIF. VERCELLI-CAVAGLIA' DN 400 (16''), DP 75 bar			Dis. <b>J01539-ENV-DW-101-101</b> Fg. 2 di 2		
Comm. <b>NR/09029/R-L01</b>			Sostituisce il ..... Sostituito dal .....		
SCHEDA STAZIONE DI LANCIO E RICEVIMENTO PIG DI VERCELLI			Sostituisce il ..... Sostituito dal .....		