



DISEGNI DI RIFERIMENTO	N.

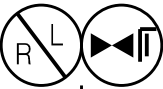

STAZIONE DI LANCIO
E RICEVIMENTO PIG
P.I.D.A. n.1/A

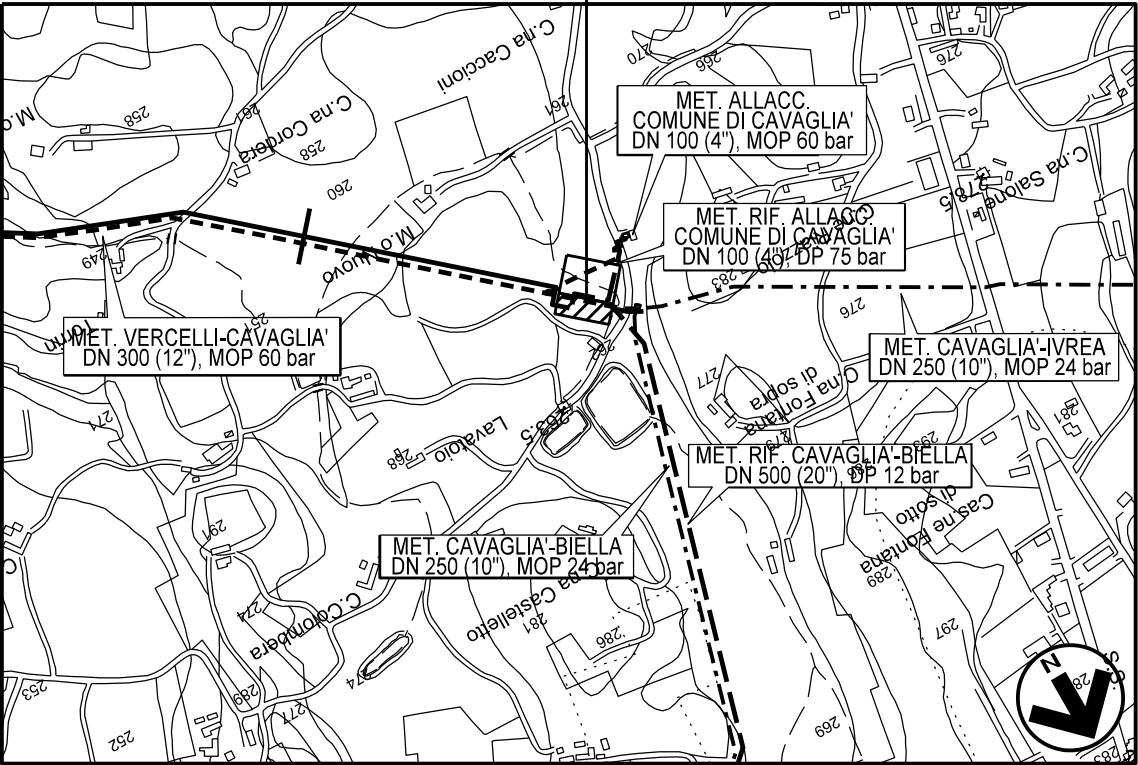

COROGRAFIA1:10000




CTR FG. 136020


00	12-09-11	EMISSIONE	BALLANTE	MARIANI	MONTONI
INDICE	DATA	REVISIONI	ELABORATO	VERIFICATO	APPROVATO
 snam rete gas		 ENGINEERING AND CONSULTING		Dis. J01539-ENV-DW-101-109	
				Fg. 1 di 2	
				Comm. NR/09029/R-L01	
				INDICE	00
				Scala	
				Sostituisce il	
				Sostituito dal	

MET. RIF. VERCELLI-CAVAGLIA'
DN 400 (16''), DP 75 bar

SCHEDA STAZIONE DI LANCIO E
RICEVIMENTO PIG DI CAVAGLIA' E P.I.D.A. n.1/A

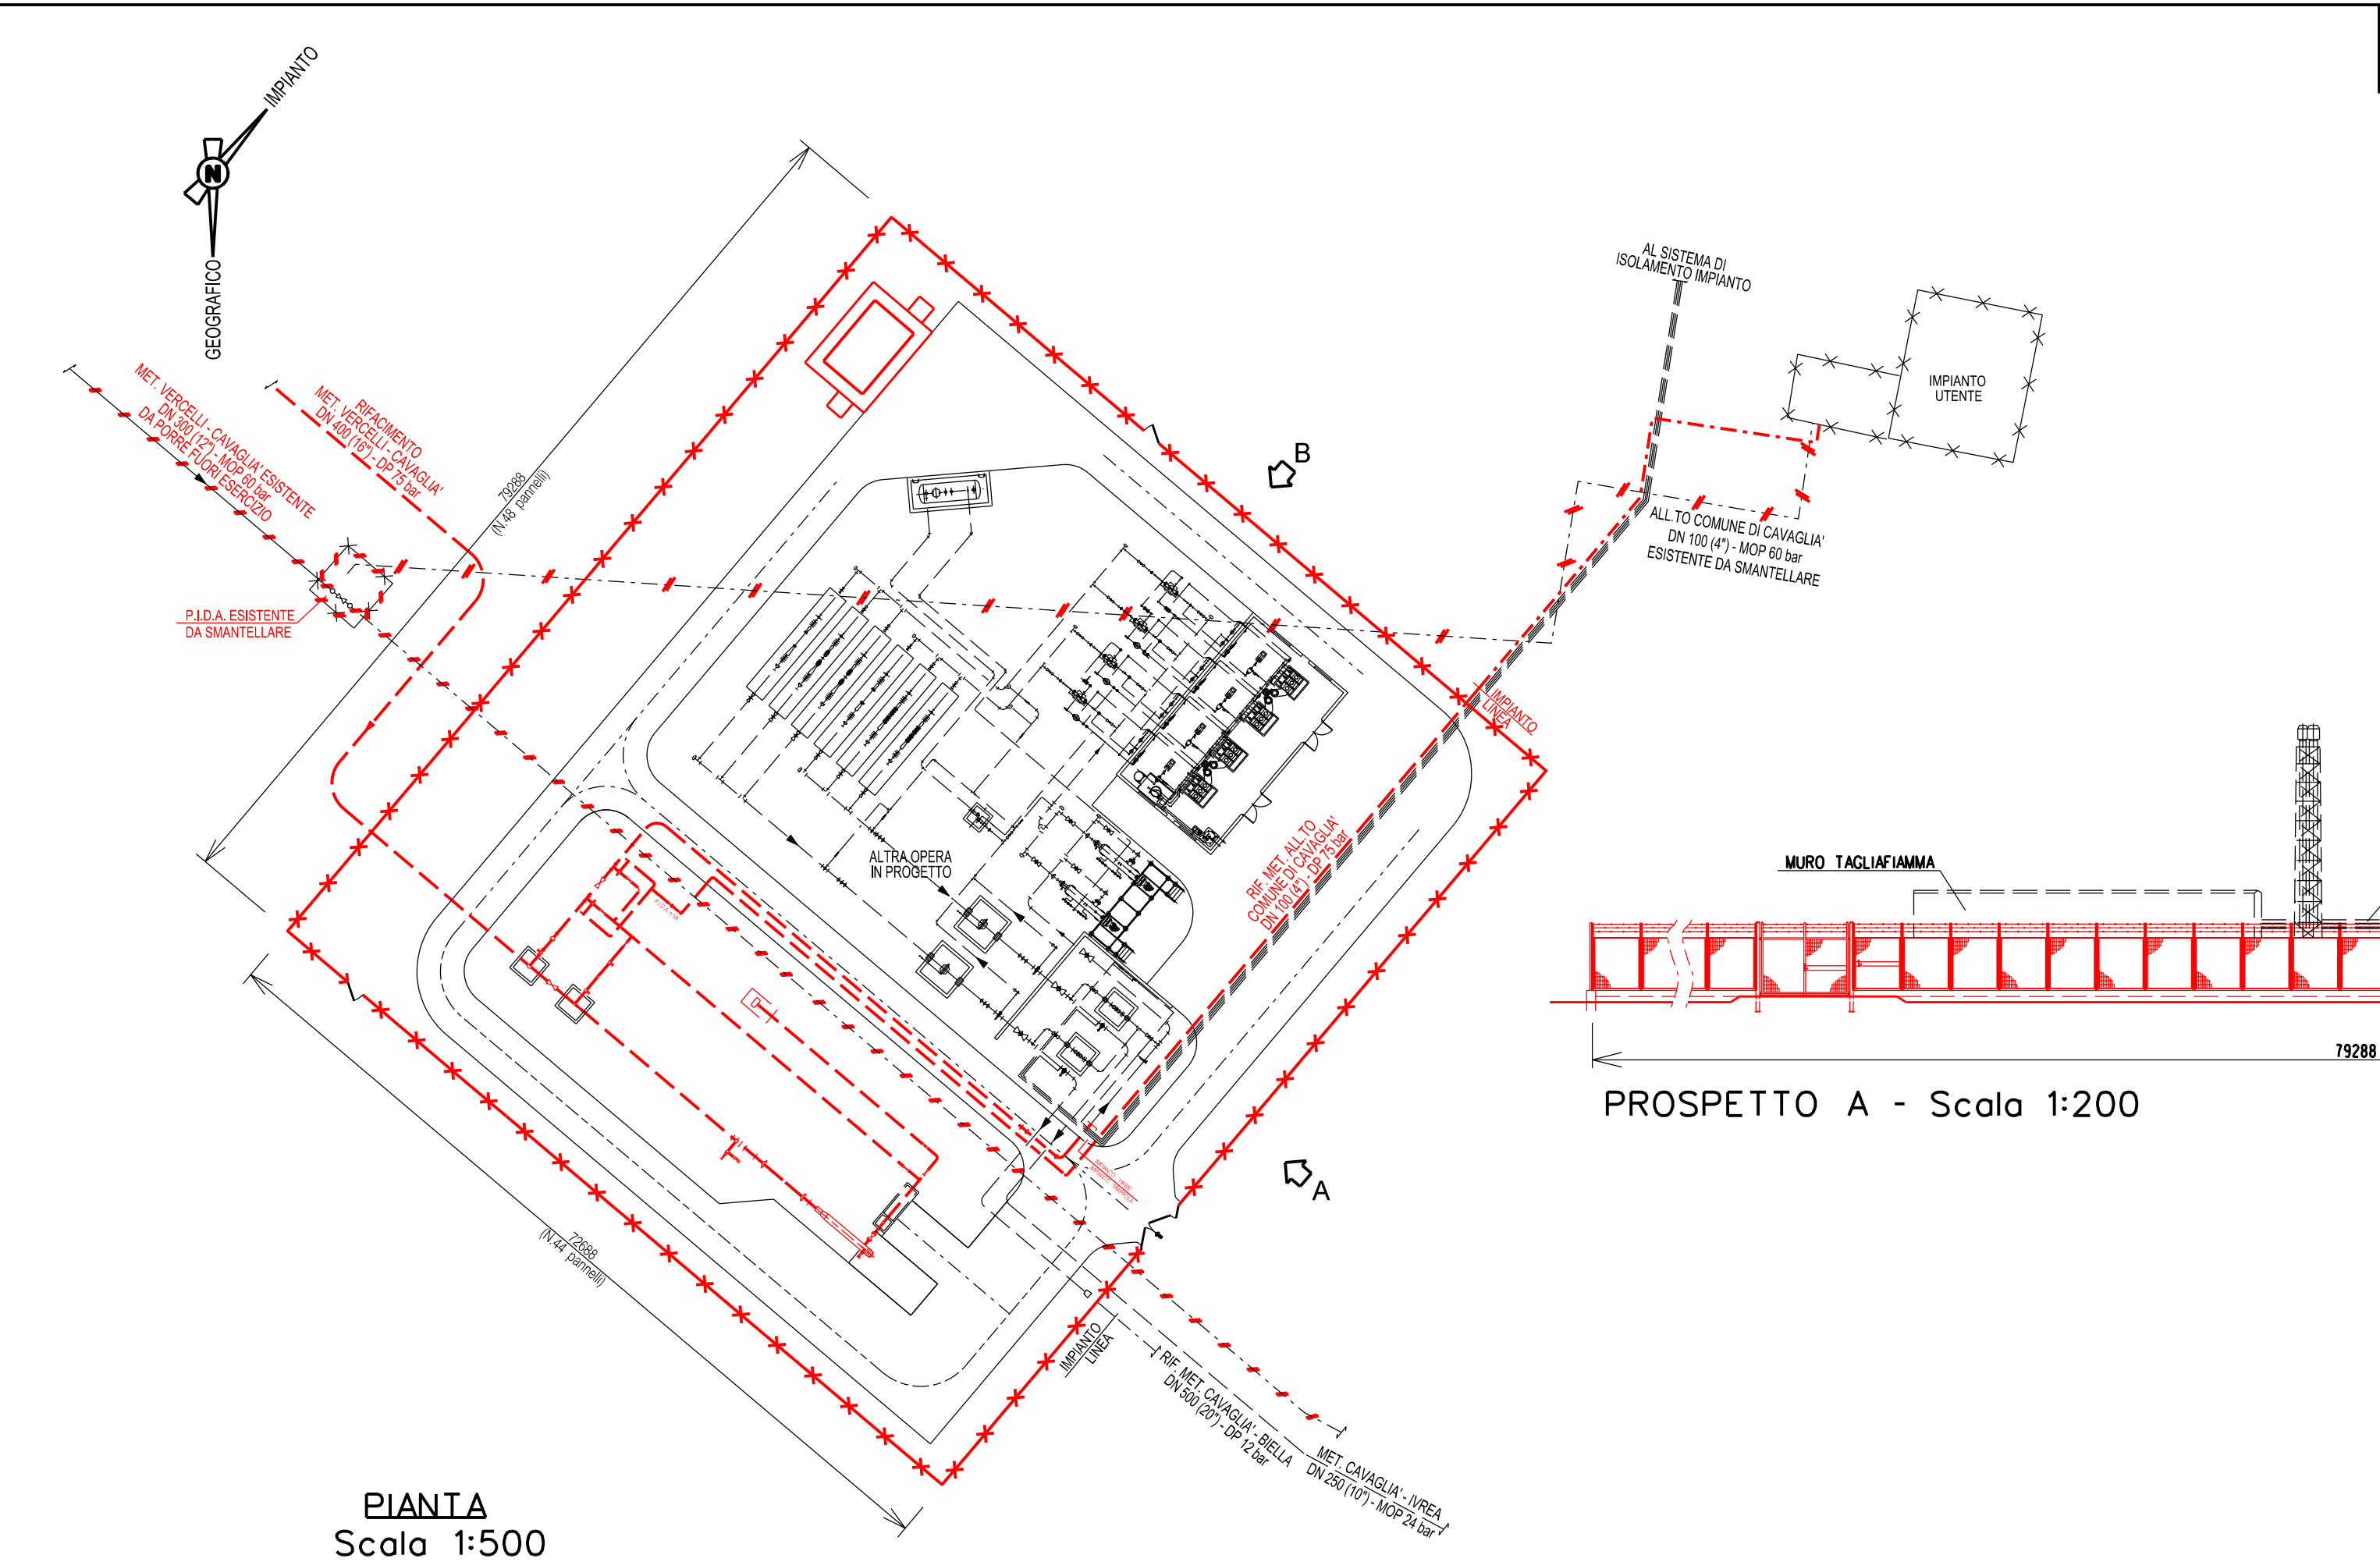


PIANTA
Scala 1:500

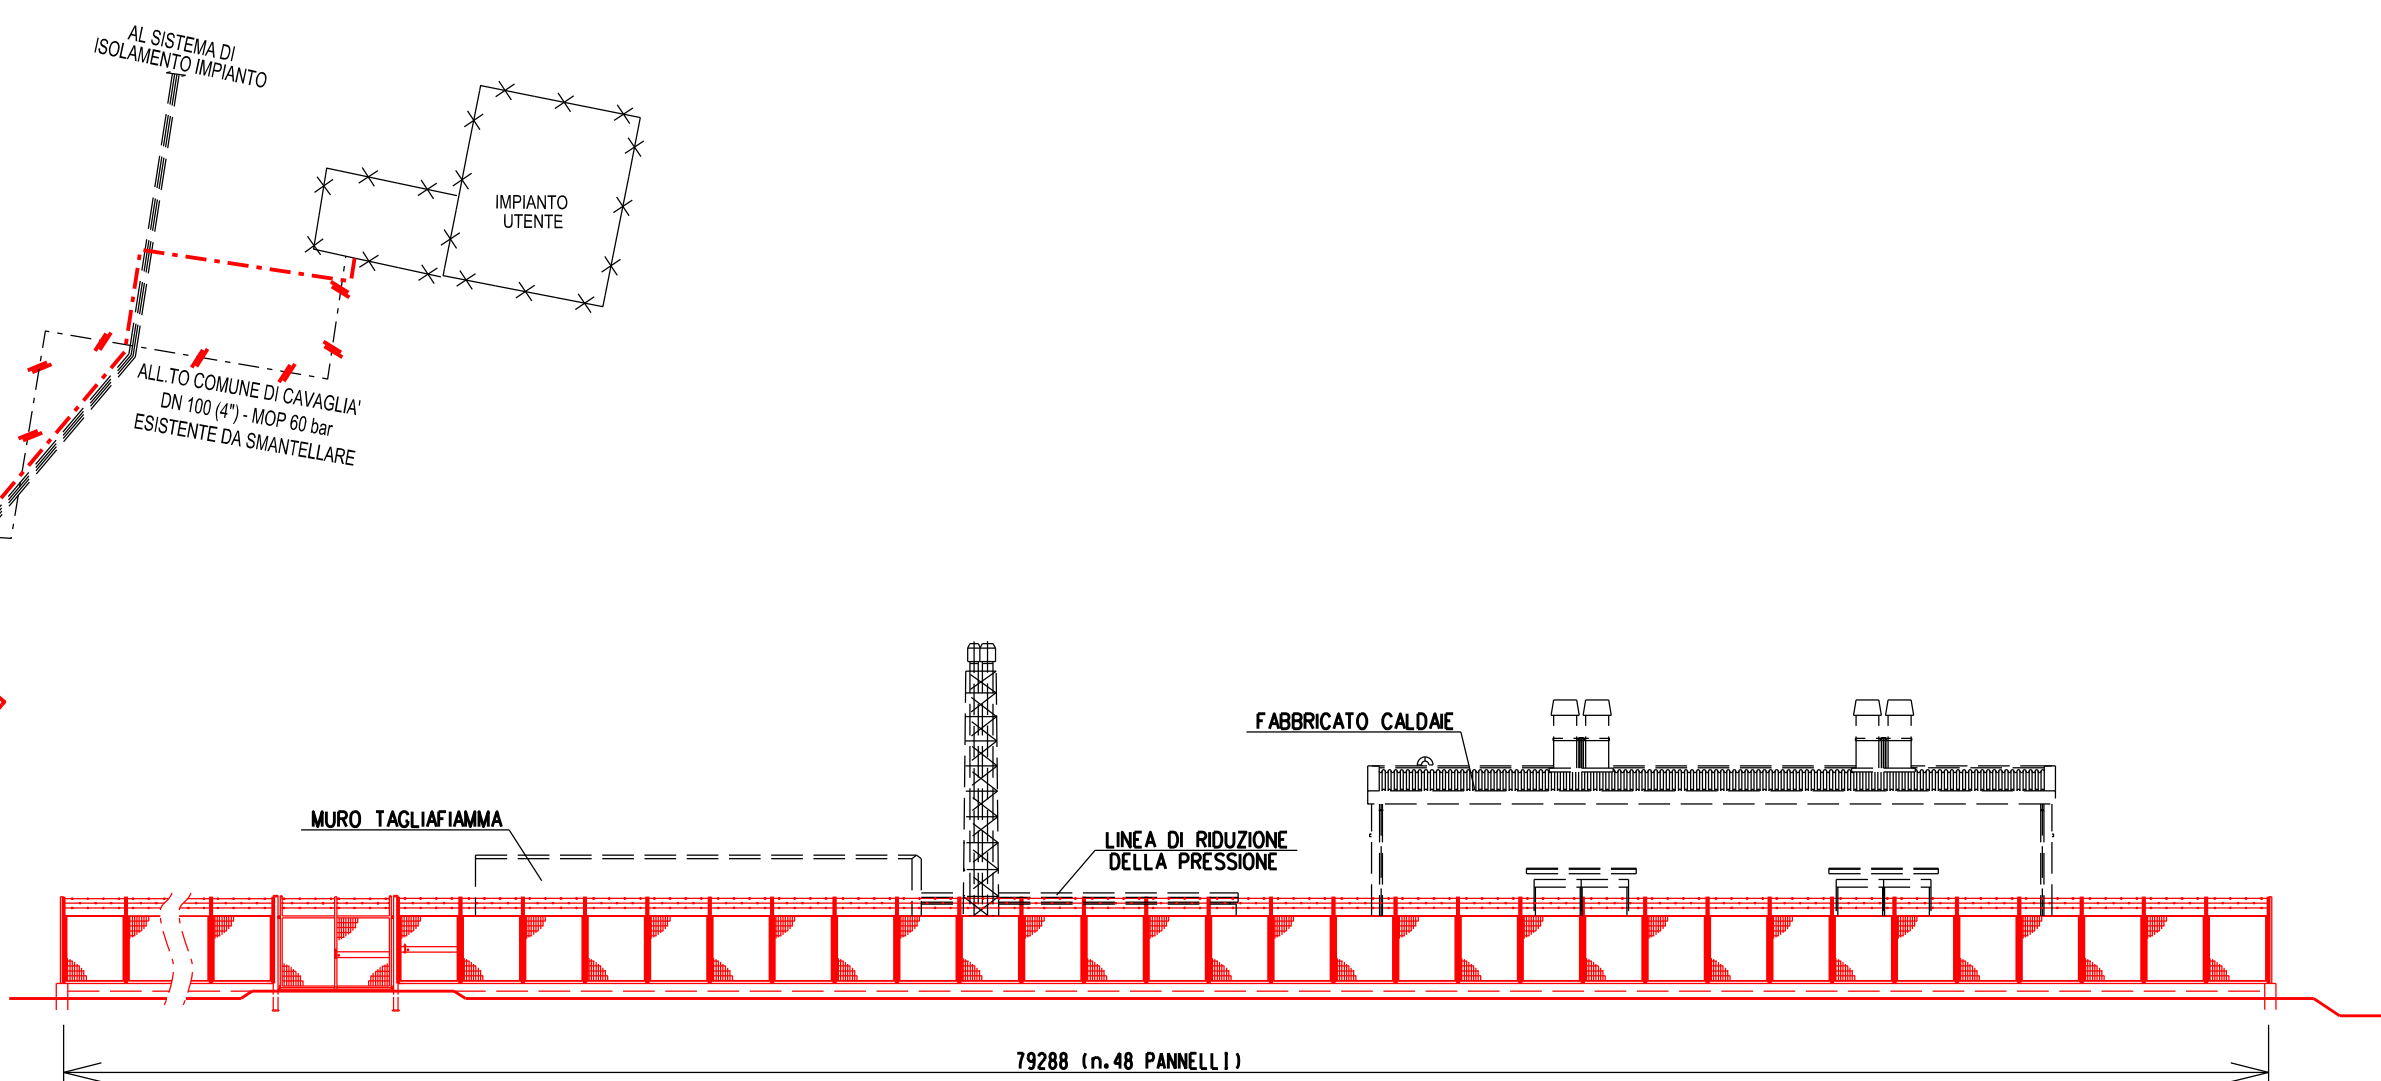

PROSPETTO A - Scala 1:200

LEGENDA:

- IMPIANTO IN PROGETTO
- ALTRA OPERA IN PROGETTO
(Impianto HPRS di Cavaglià del
Met. Rif. Cavaglià-Biella DN500)

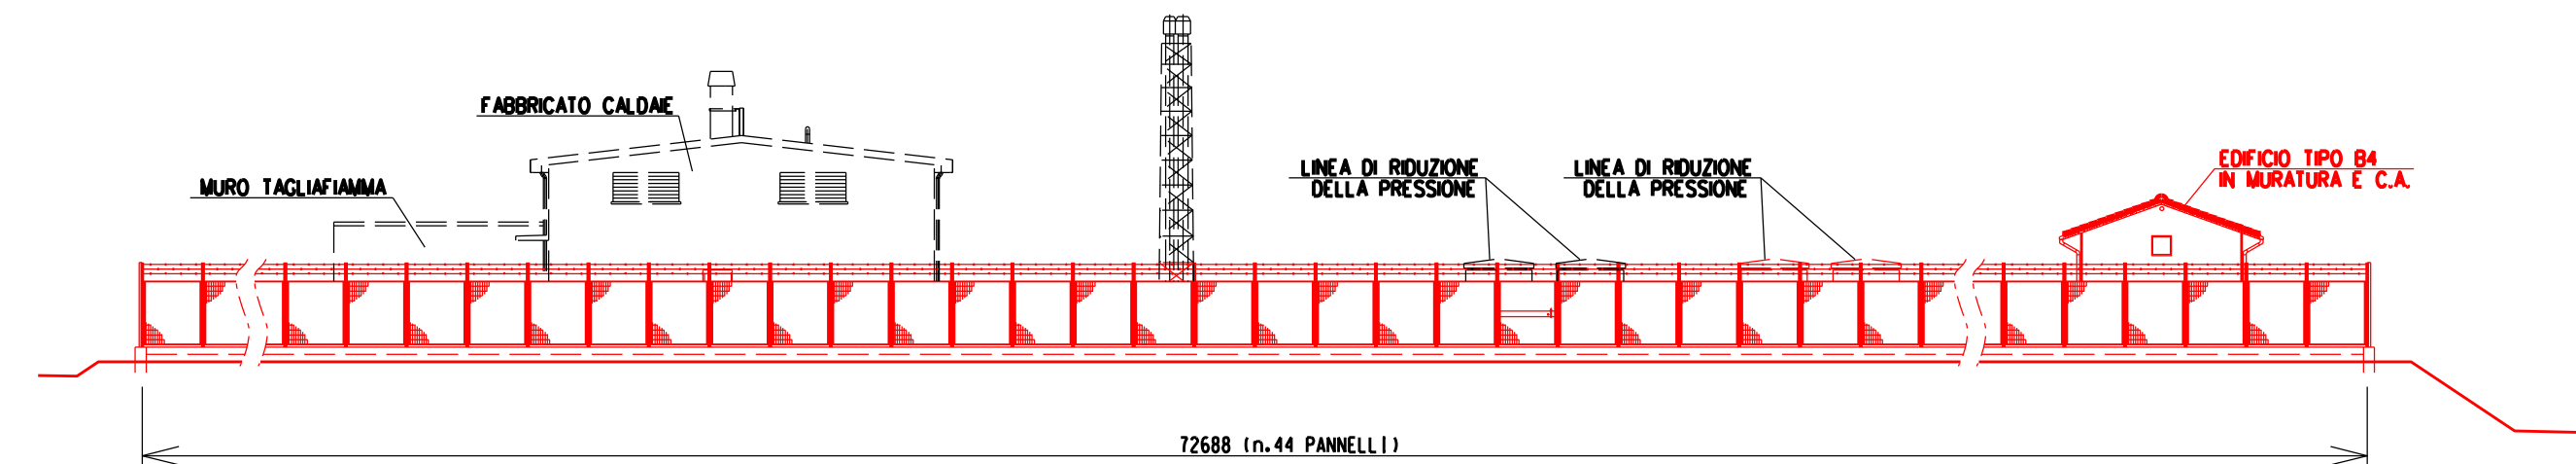

PROSPETTO B - Scala 1:200

00	12-09-11	EMISSIONE		BALLANTE	MARIANI
INDICE	DATA	REVISIONI			MONTONI
eni		snam rete gas		Dis.	J01539-ENV-DW-101-109
		Enereco		Fg.	2 di 2
		ENGINEERING AND CONSULTING		Comm.	NR/09029/R-L01
				INDICE	00
				Scala	
				Sostituisce il
				Sostituito dal

MET. RIF. VERCELLI-CAVAGLIA'
DN 400 (16"), DP 75 bar

SCHEDA STAZIONE DI LANCIO E
RICEVIMENTO PIG DI CAVAGLIA' E P.I.D.A. n.1/A