




DISEGNI DI RIFERIMENTO	N.

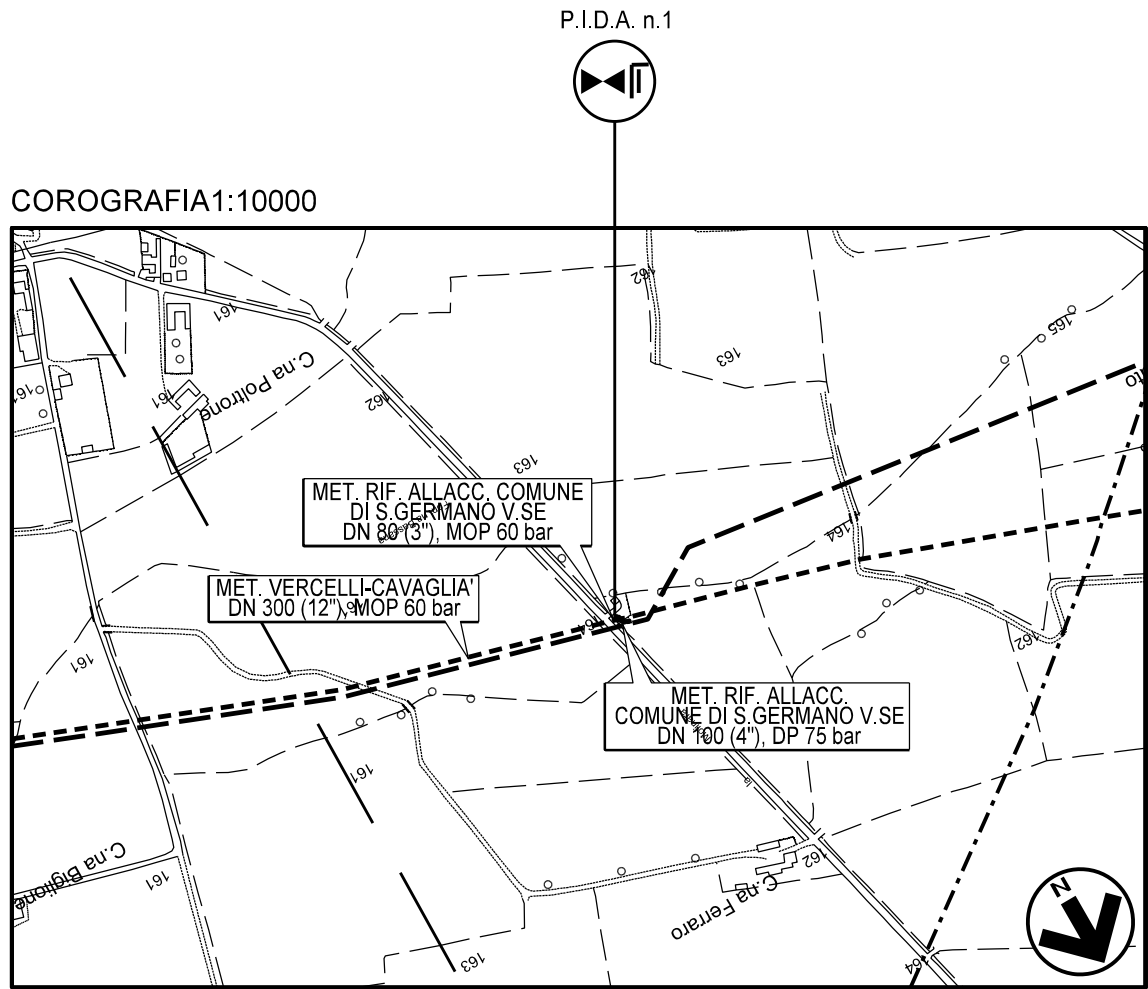


00	01-06-11	EMISSIONE	BALLANTE	MARIANI	MONTONI
INDICE	DATA	REVISIONI	ELABORATO	VERIFICATO	APPROVATO
 snam rete gas		 ENGINEERING AND CONSULTING		Dis. J01539-ENV-DW-103-100	
RIF. ALL.TO COMUNE DI SAN GERMANO VERCELLESE DN 100 (4"), DP 75 bar				Fg. 1 di 2	
				Comm. NR/09029/R-L03	
				INDICE	
				Scala	
				Sostituisce il .....	
				Sostituito dal .....	

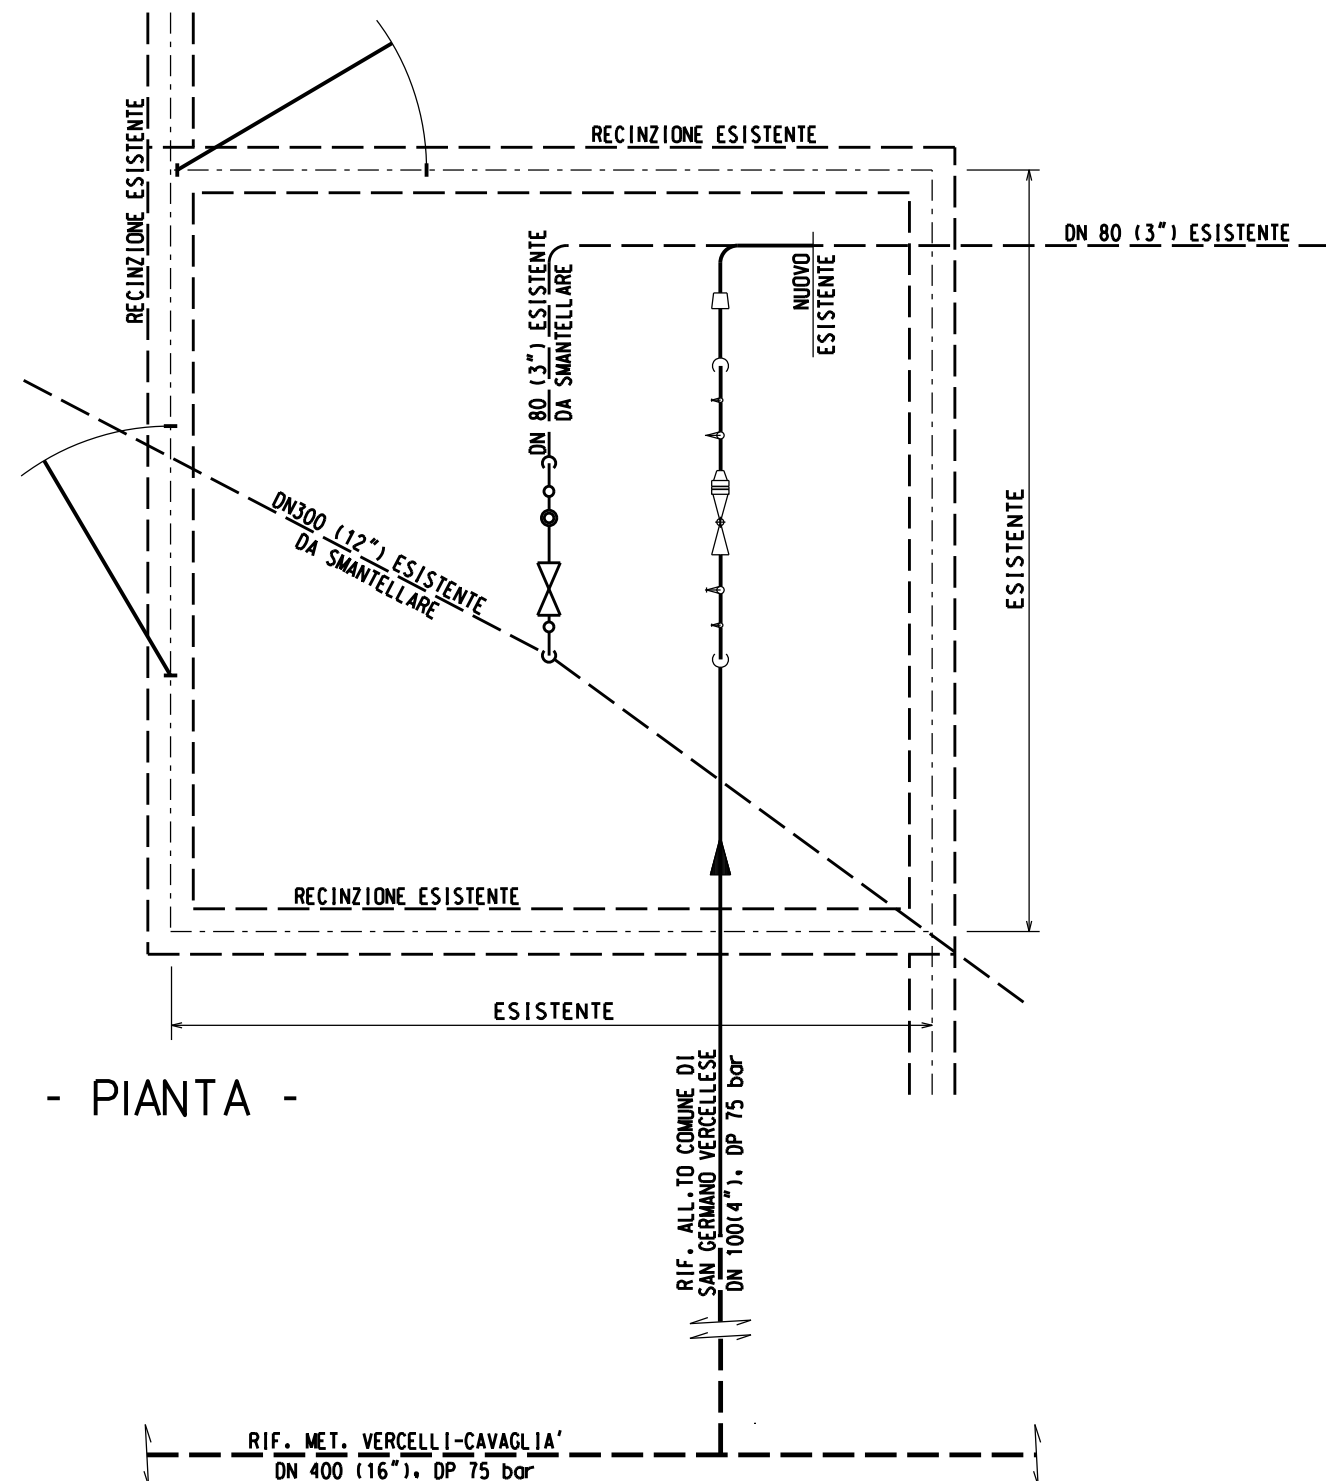

- PIANTA -

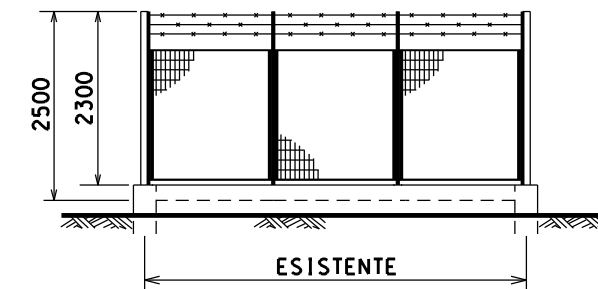

PROSPETTO

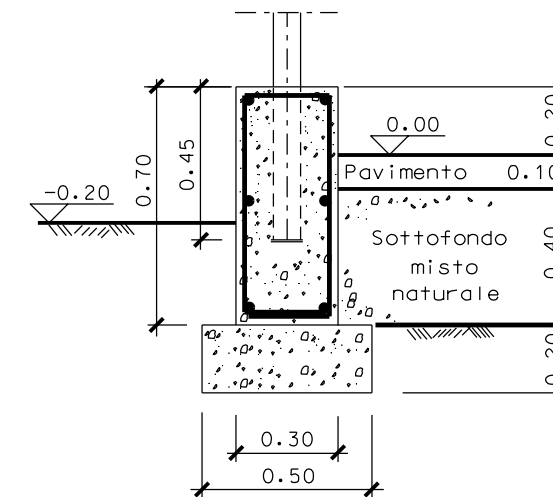

SEZIONE X - X

00	01-06-11	EMISSIONE		BALLANTE	MARIANI	MONTONI																
INDICE	DATA	R E V I S I O N I			ELABORATO	VERIFICATO	APPROVATO															
 snam rete gas		 ENGINEERING AND CONSULTING			Dis. J01539-ENV-DW-103-100																	
					Fg. 2 di 2																	
RIF. ALL.TO COMUNE DI SAN GERMANO VERCELLESE DN 100 (4"), DP 75 bar					Comm. NR/09029/R-L03																	
					INDICE	00																
					Scala																	
SCHEDA P.I.D.A. n.1 Com. DI S. GERMANO V.SE (VC) – Loc. CASCINA FERRARO					Sostituisce il ..... Sostituito dal .....																	