




Il presente disegno e' di proprieta' aziendale - La Societa' tutelera' i propri diritti a termine di legge.

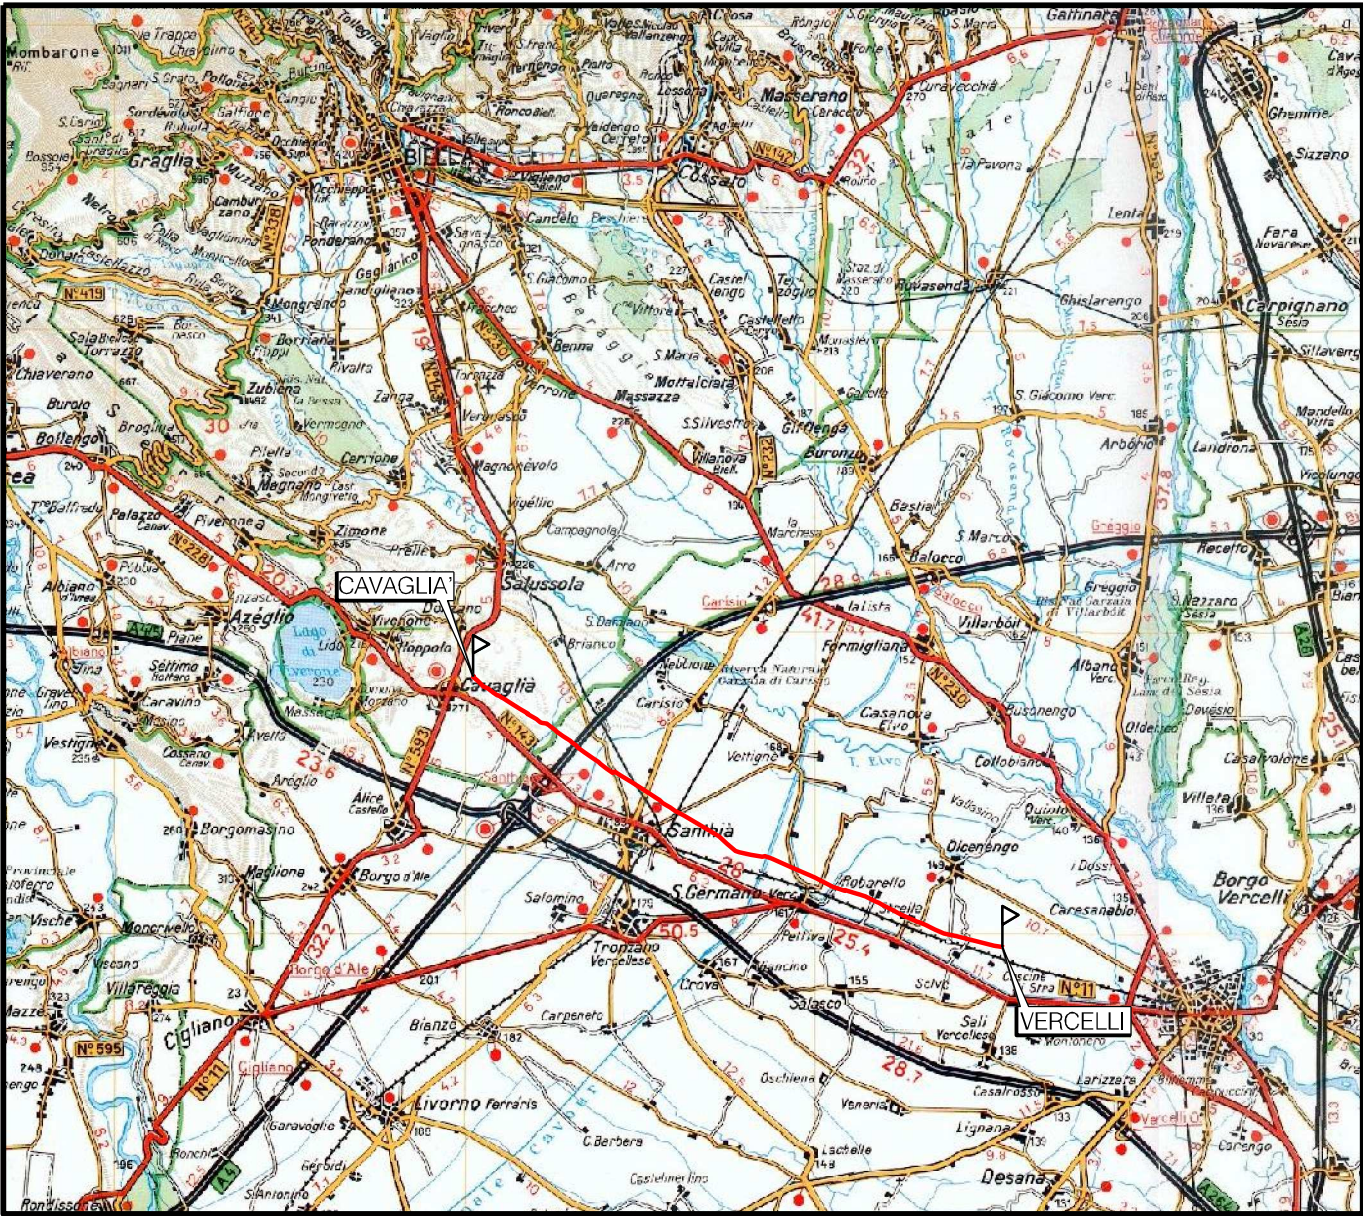

COROGRAFIA Scala 1:250.000


00	18-10-11	EMISSIONE		DEL VECCHIO	CAPRIOTTI	MONTONI							
INDICE	DATA	R E V I S I O N I		ELABORATO	VERIFICATO	APPROVATO							
 snam rete gas		 ENGINEERING AND CONSULTING		Dis. J01539-PPL-DW-120-001									
				Fg. 1 di 13									
MET. VERCELLI - CAVAGLIA' DN 300 (12''), MOP 60 bar E OPERE CONNESSE DA PORRE FUORI ESERCIZIO E RIMUOVERE				Comm. NR/09029R-L06									
				INDICE	00								
TRACCIATO DI PROGETTO				Scala 1 : 10000									
				Sostituisce il Sostituito dal									

\downarrow^2


00	18-10-11	EMISSIONE		DEL VECCHIO	CAPRIOTTI	MONTONI
INDICE	DATA	R E V I S I O N I		ELABORATO	VERIFICATO	APPROVATO
 snam rete gas		 Enereco <small>ENGINEERING AND CONSULTING</small>		Dis.		
				J01539-PPL-DW-120-001		
				Comm. NR/09029R-L06		

2

1 : 10000

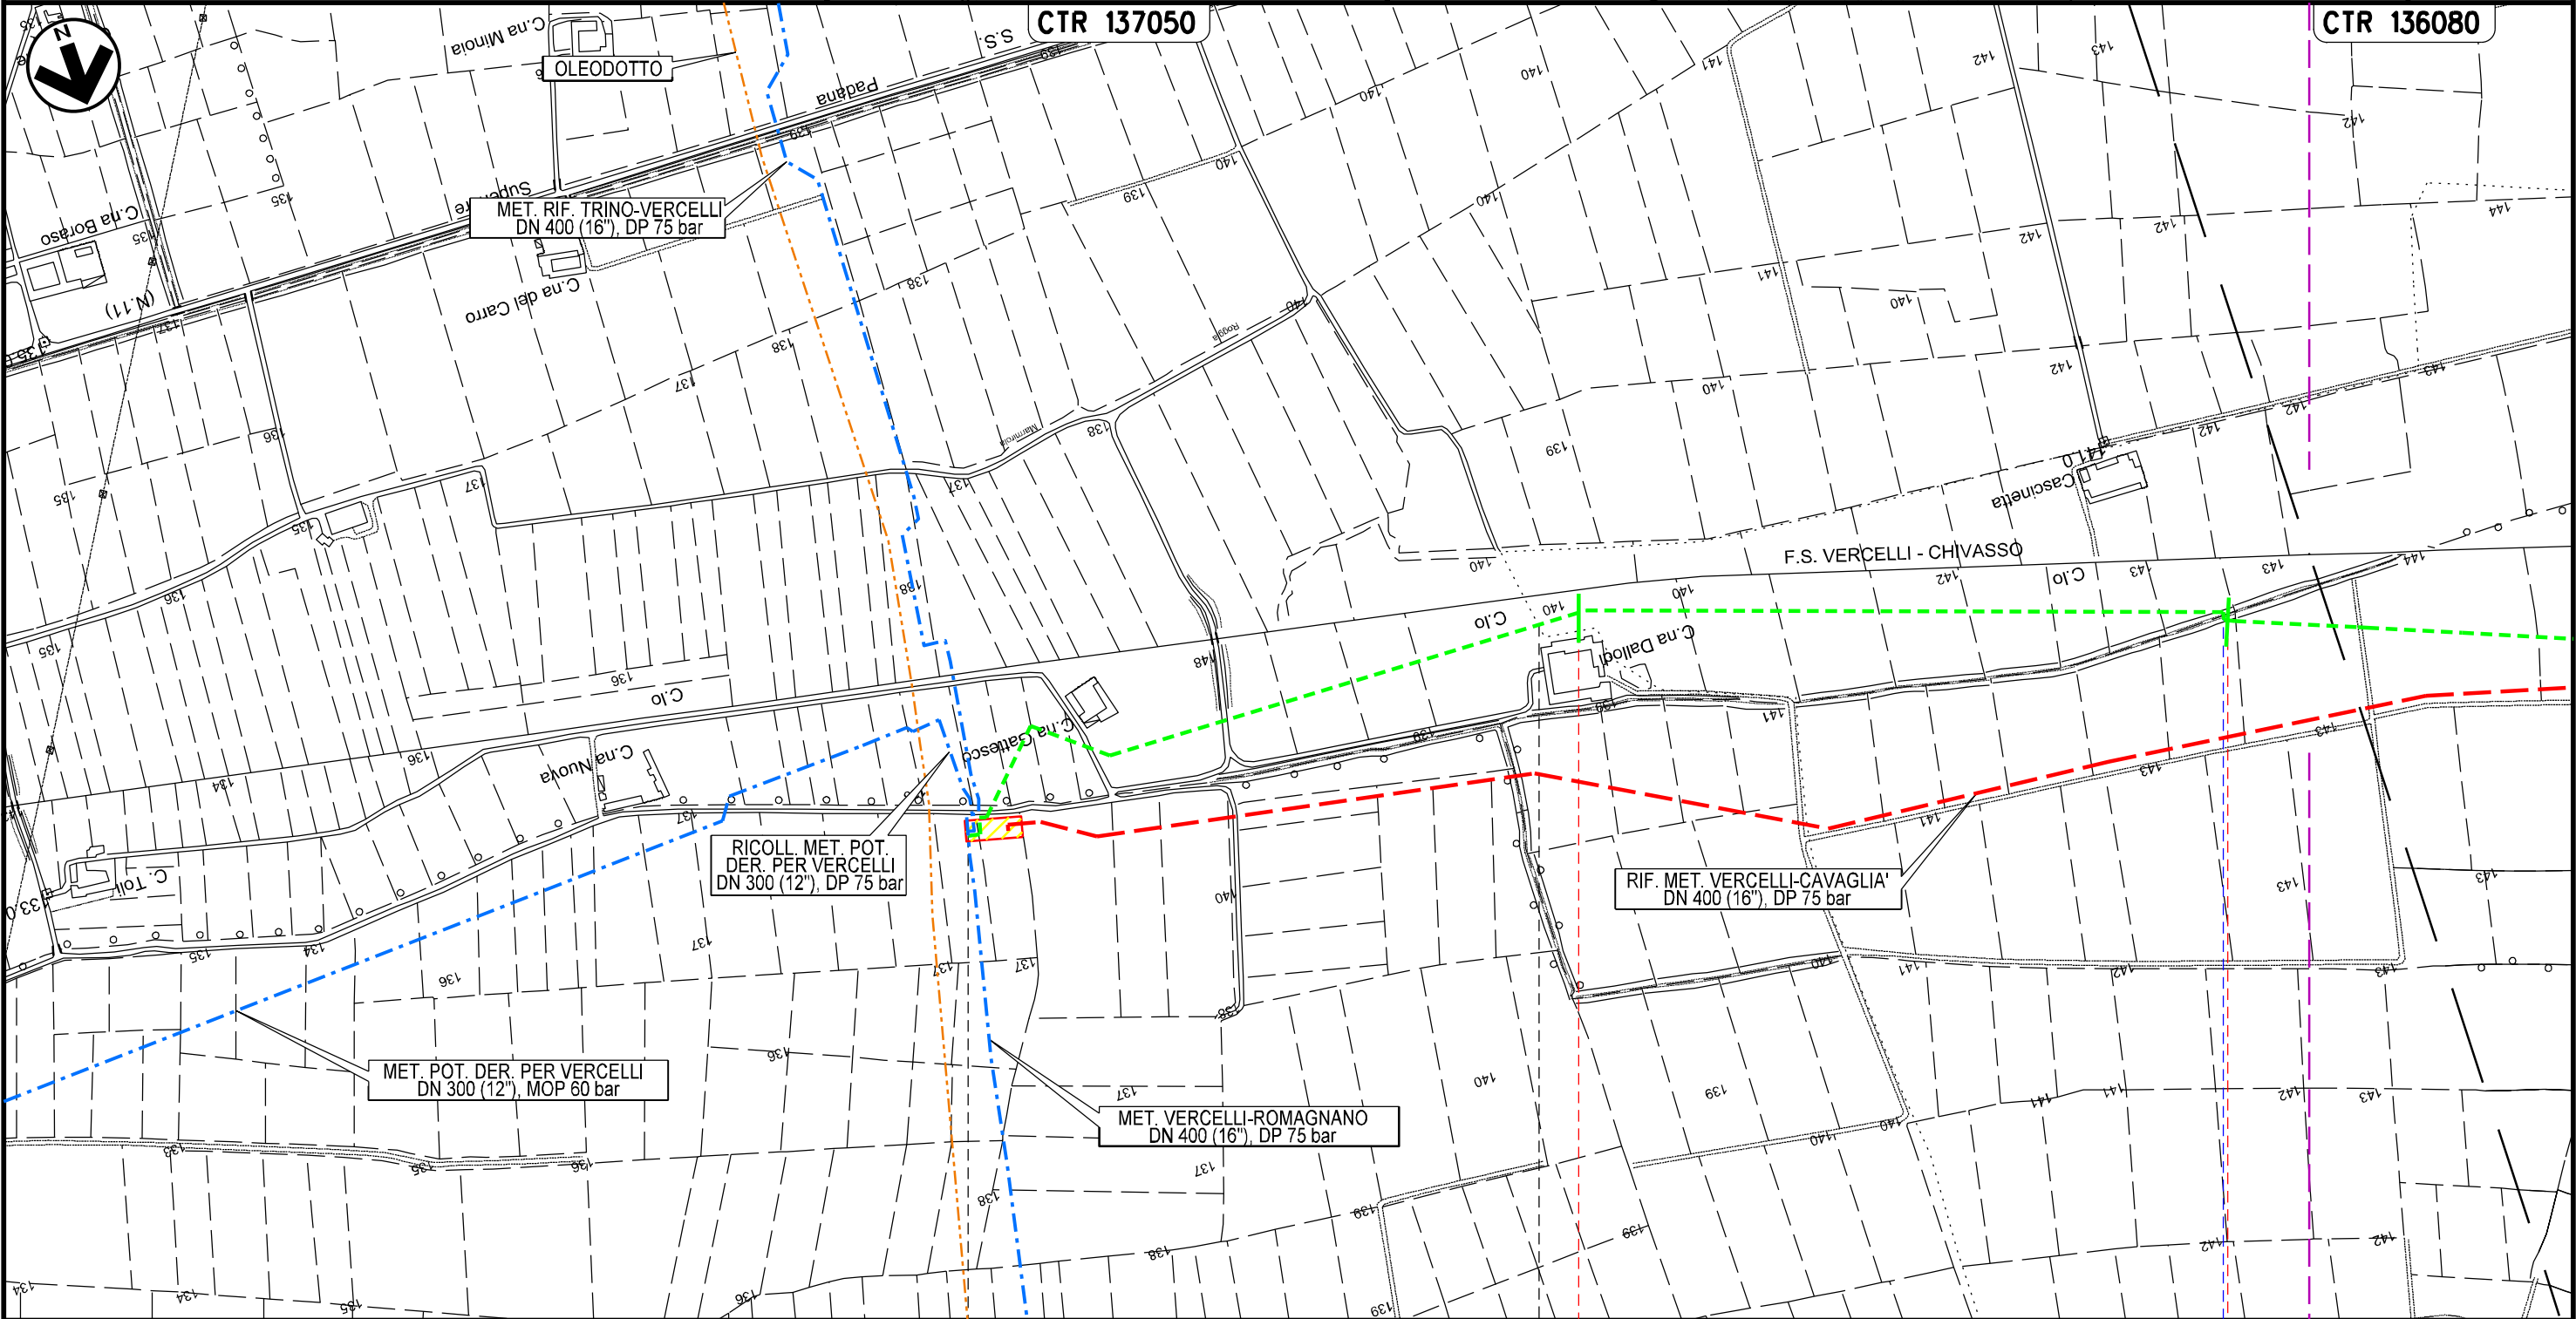


Cavo Dallodi —●



 - 002335/1 - 0+000


Met. Vercelli-Cavaglia' DN 300 (12"), MOP 60 bar
da porre fuori esercizio e rimuovere

TRACCIATO DI PROGETTO

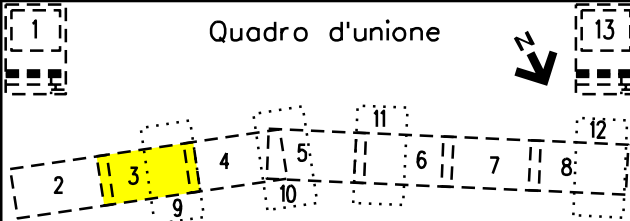Quadro d'unione



00	18-10-11	EMISSIONE	DEL VECCHIO	CAPRIOTTI	MONTONI	Foglio
INDICE	DATA	REVISIONI	ELABORATO	VERIFICATO	APPROVATO	3
 snam rete gas		 Enereco ENGINEERING AND CONSULTING		Dis. J01539-PPL-DW-120-001		di 13
				Comm. NR/09029R-L06		Scala 1:10000

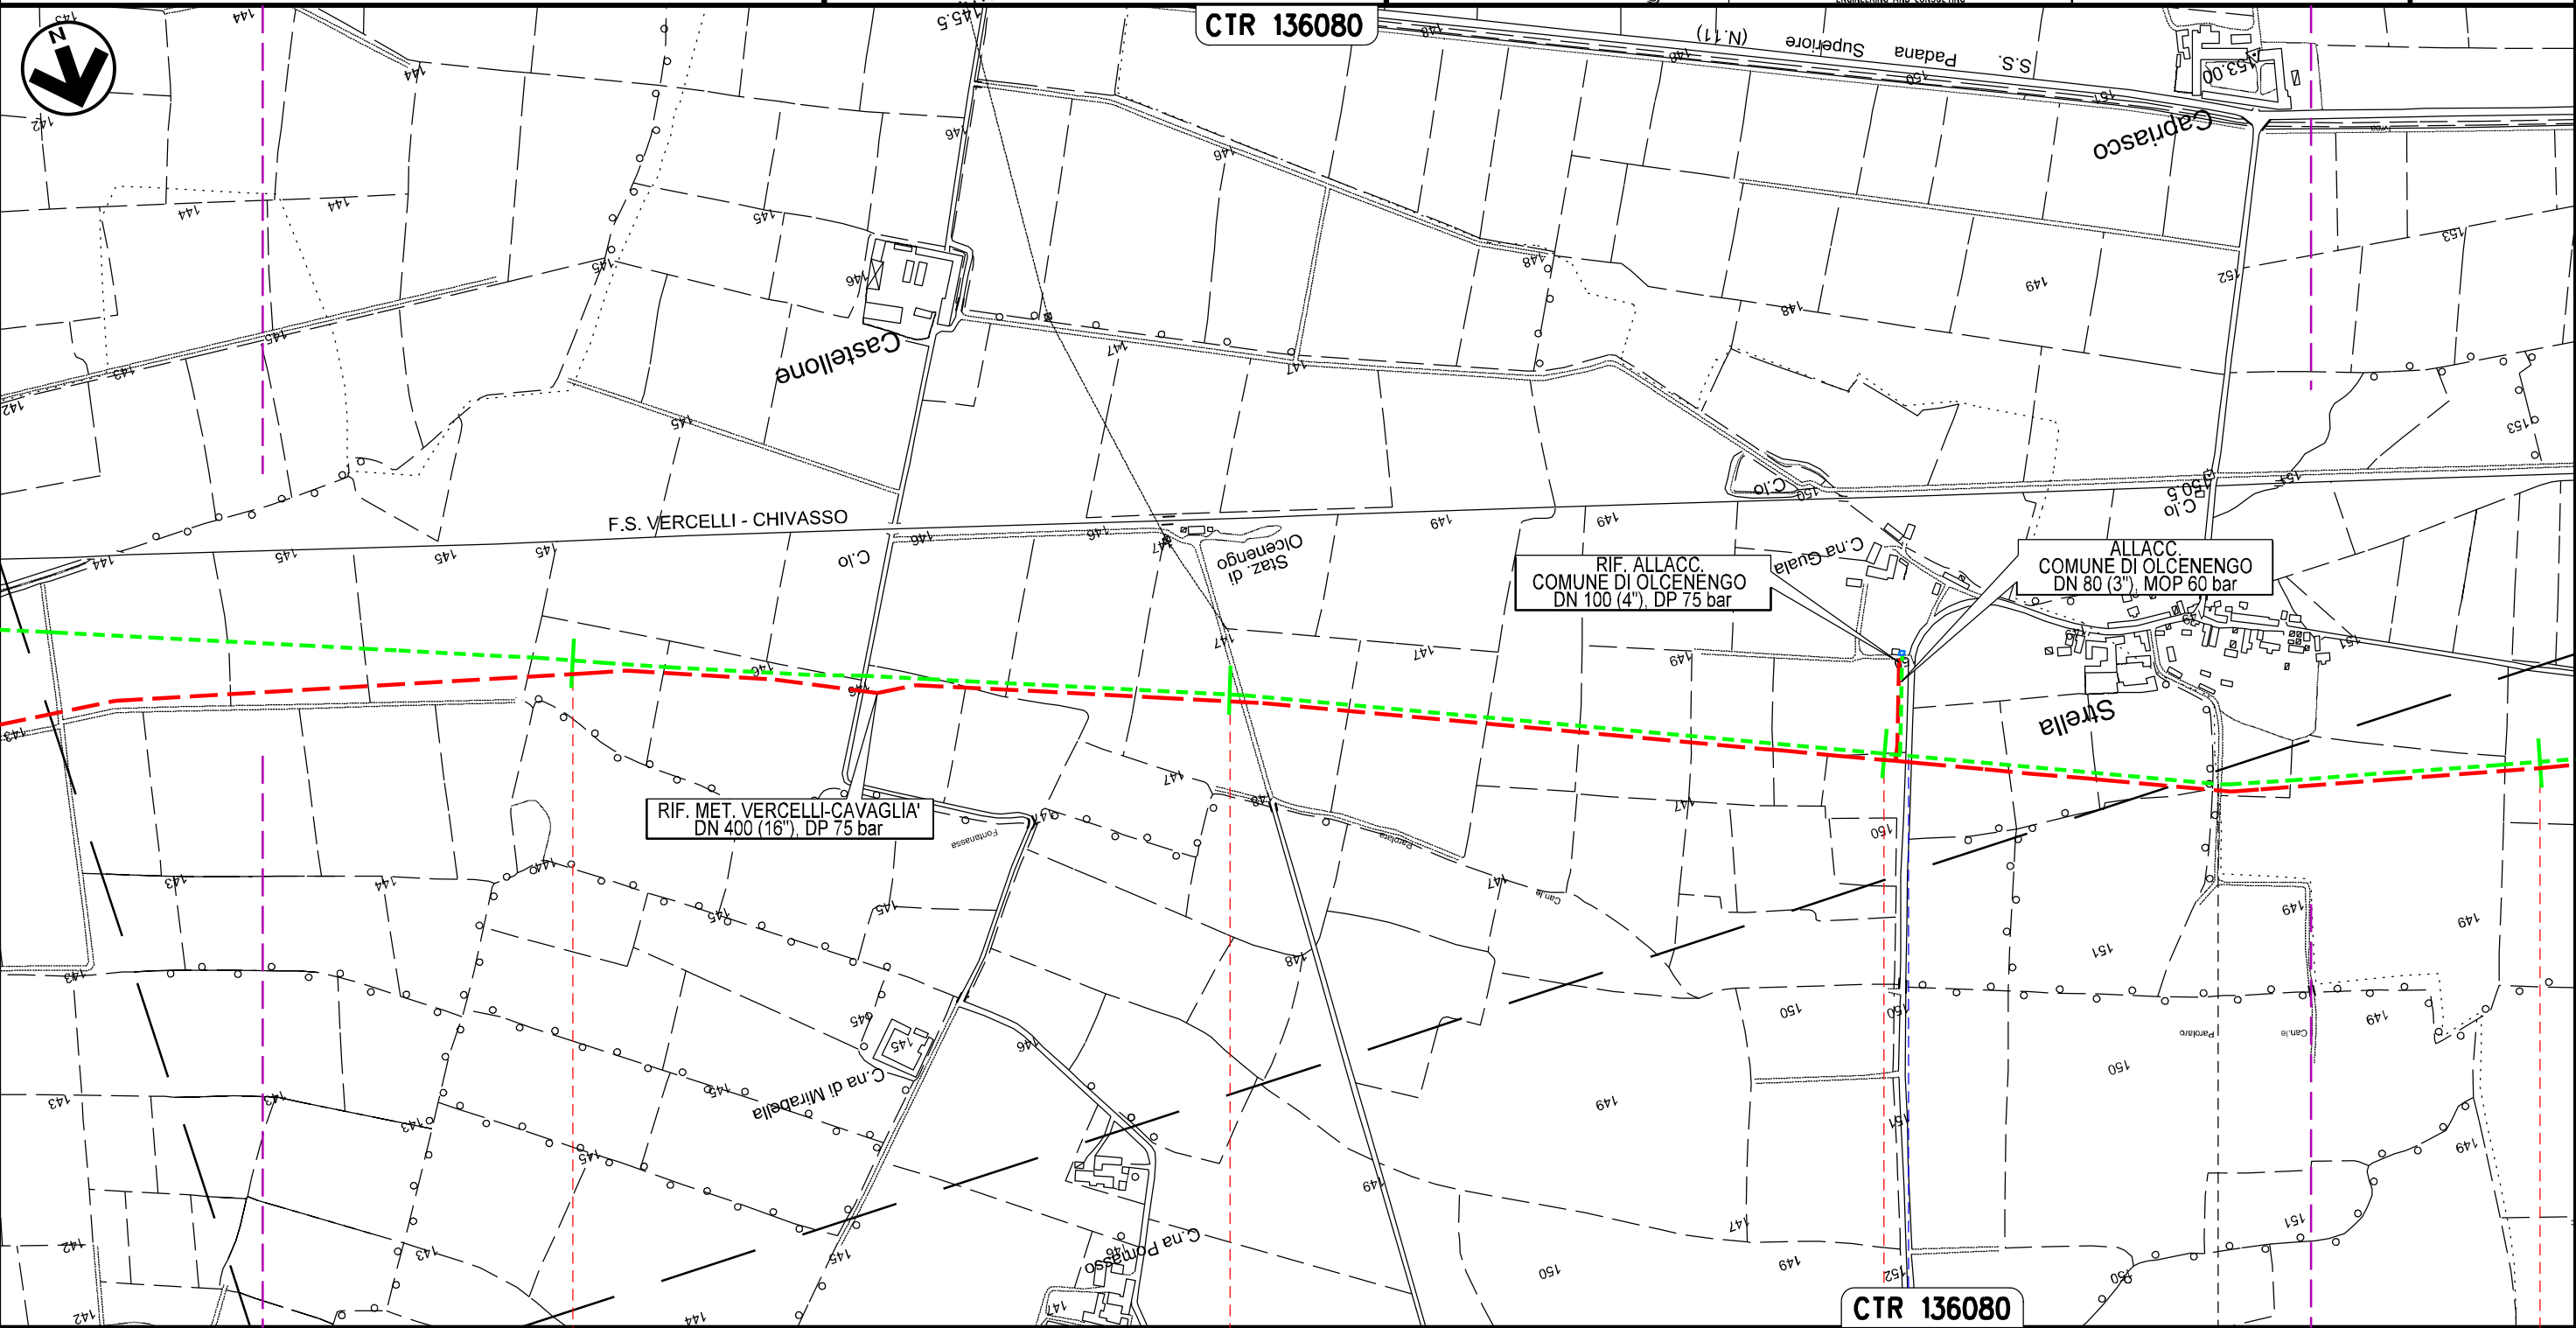

3 4 5 6

OLCENENGO

VERCELLI

SAN GERMANO VERCELLESE

S.P. n.50
"Olcenengo-Innesto S.S. n.11"

Fontana Castellone

Il presente disegno e' di proprieta' aziendale - La Societa' tutelera' i propri diritti a termine di legge.

Met. Vercelli-Cavaglia' DN 300 (12"), MOP 60 bar
da porre fuori esercizio e rimuovere

TRACCIATO DI PROGETTO

Quadro d'unione


00	18-10-11	EMISSIONE	DEL VECCHIO	CAPRIOTTI	MONTONI
INDICE	DATA	REVISIONI	ELABORATO	VERIFICATO	APPROVATO
eni snam rete gas			Enereco ENGINEERING AND CONSULTING		
			Dis. J01539-PPL-DW-120-001	Comm. NR/09029R-L06	

Foglio

4

di 13

Scala
1:10000

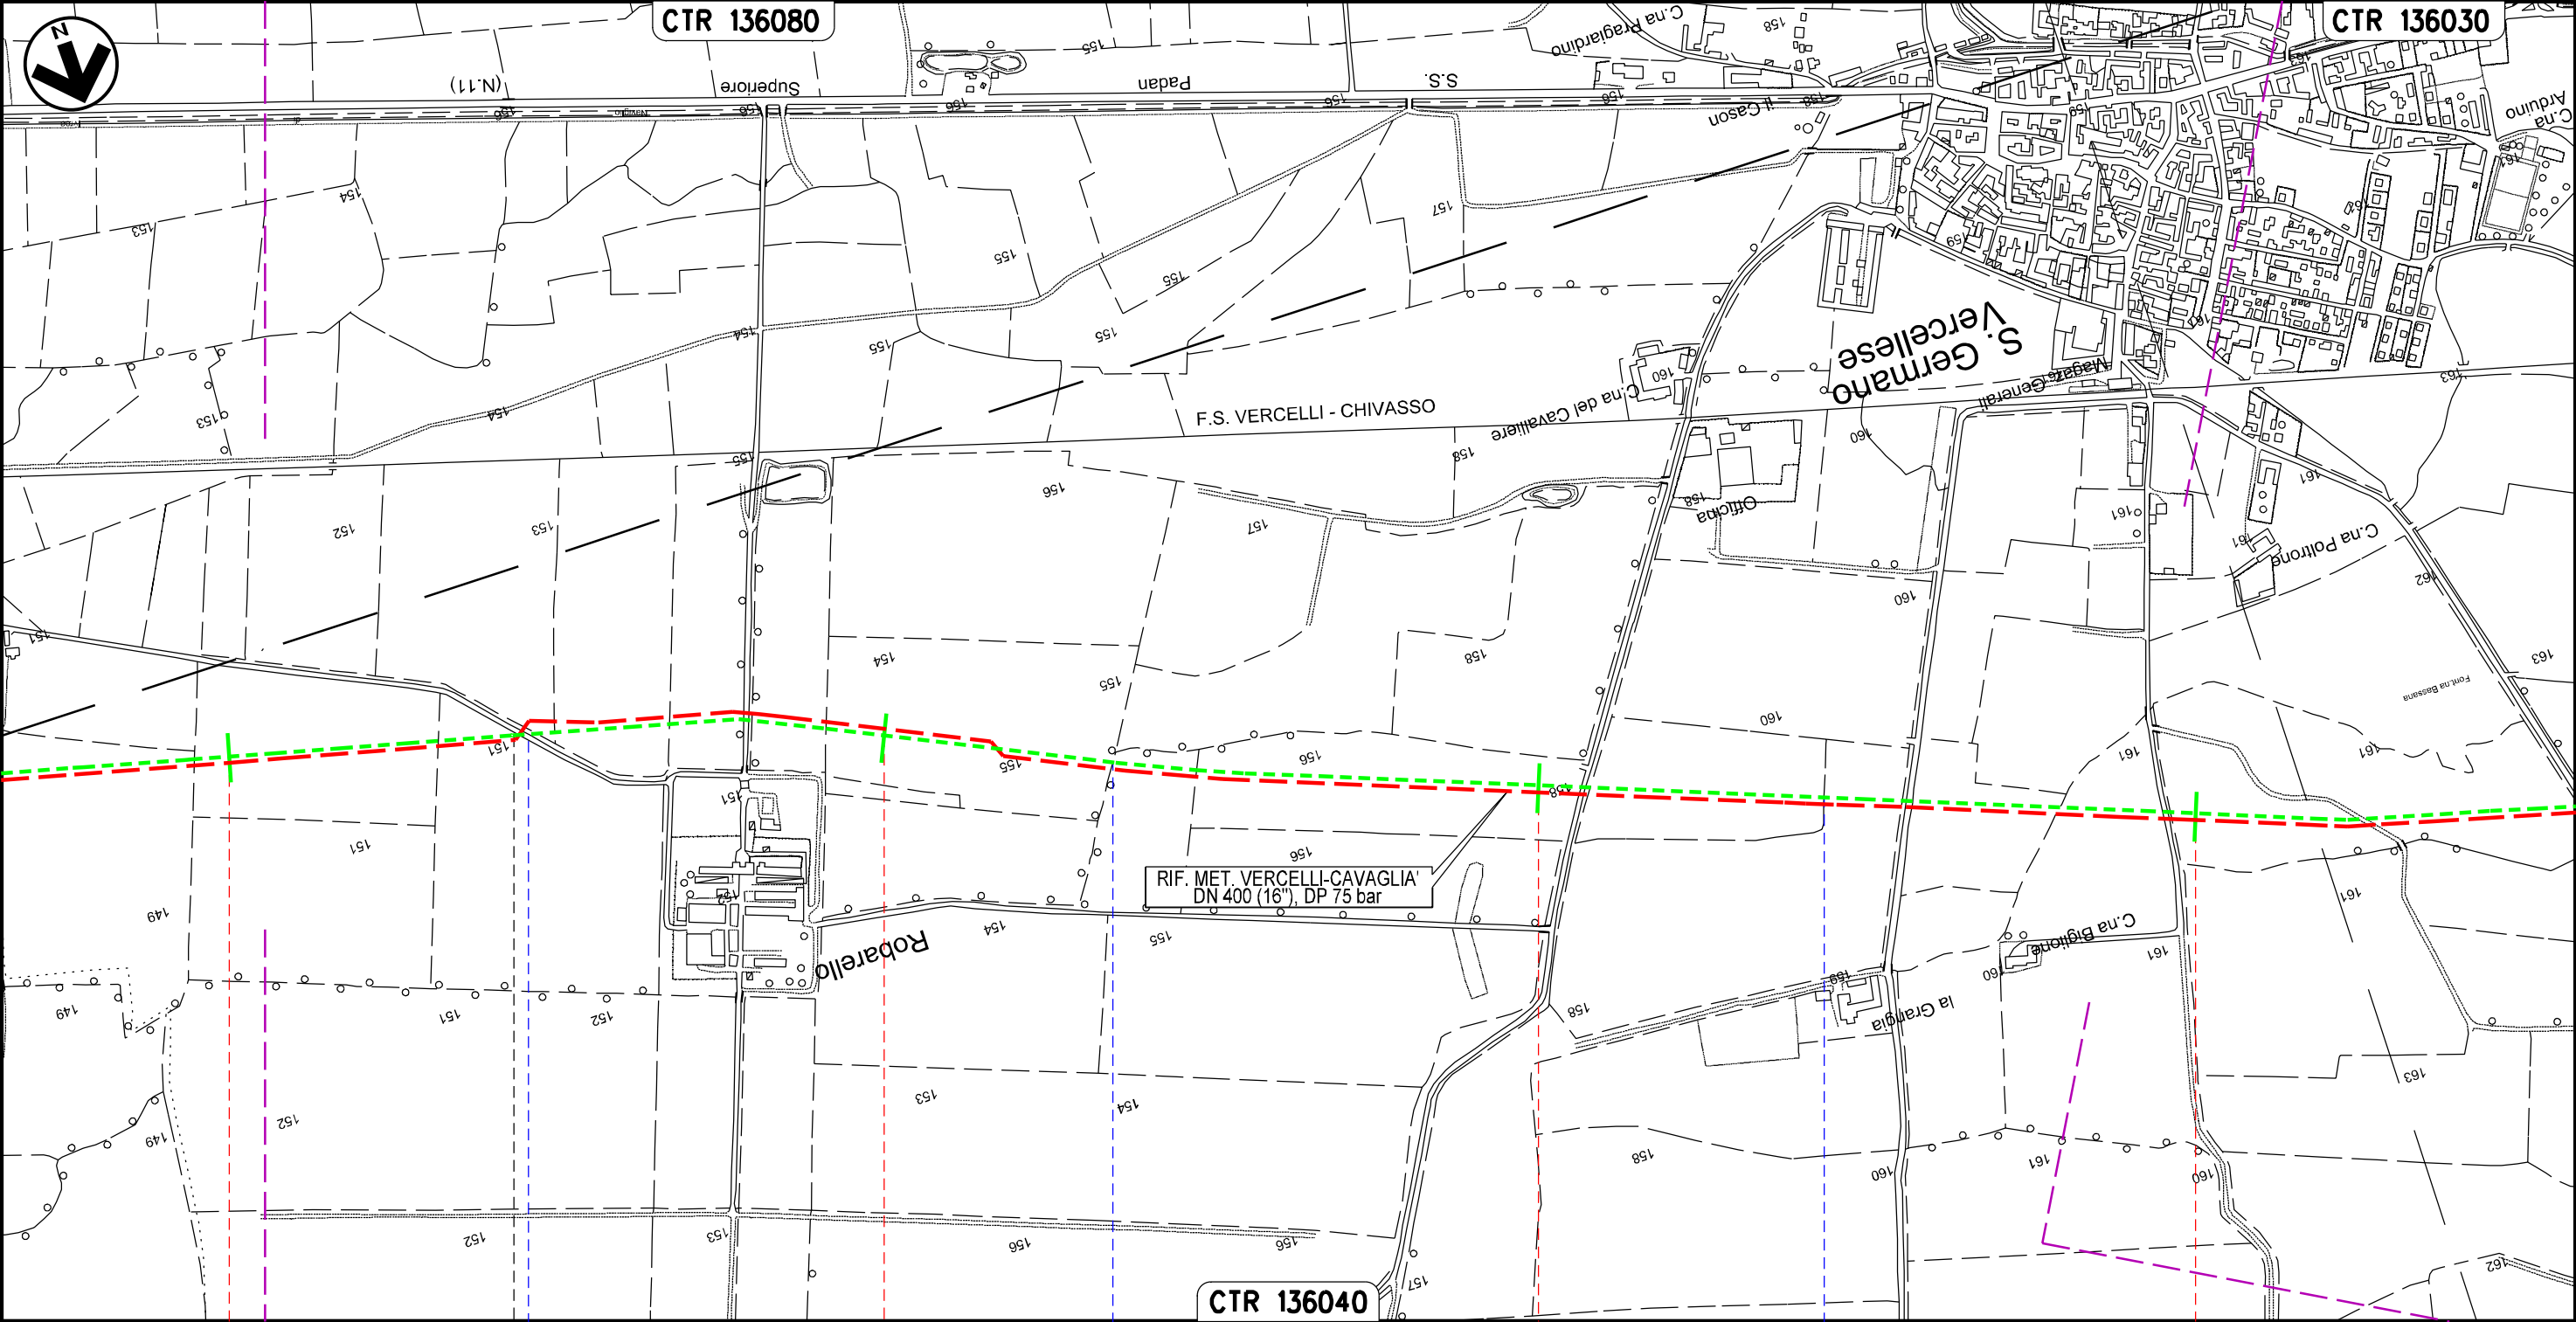

SAN GERMANO VERCELLESE
VERCELLI

Fontana Castellone

Cavo Robarello

Fontana Robarello

Il presente disegno e' di proprieta' aziendale - La Societa' tutelera' i propri diritti a termine di legge.

Met. Vercelli-Cavaglia' DN 300 (12"), MOP 60 bar
da porre fuori esercizio e rimuovere

TRACCIATO DI PROGETTO

Quadro d'unione

[illegible]

INDI	0
------	---

DATA

	EMISSIONE

REVISION I

DEL VECCHIO
ELABORATO

CAPRIOTTI	
VERIFICATO	A

MONTUNI
APPROVATO

Foglio

5

di 13

cala
1 : 10000

Dis.	J01539-PPL-DW-120-001
------	-----------------------


Comm. NR/09029R-L06



snam rete gas

Enerco

ENGINEERING AND CONSULTING

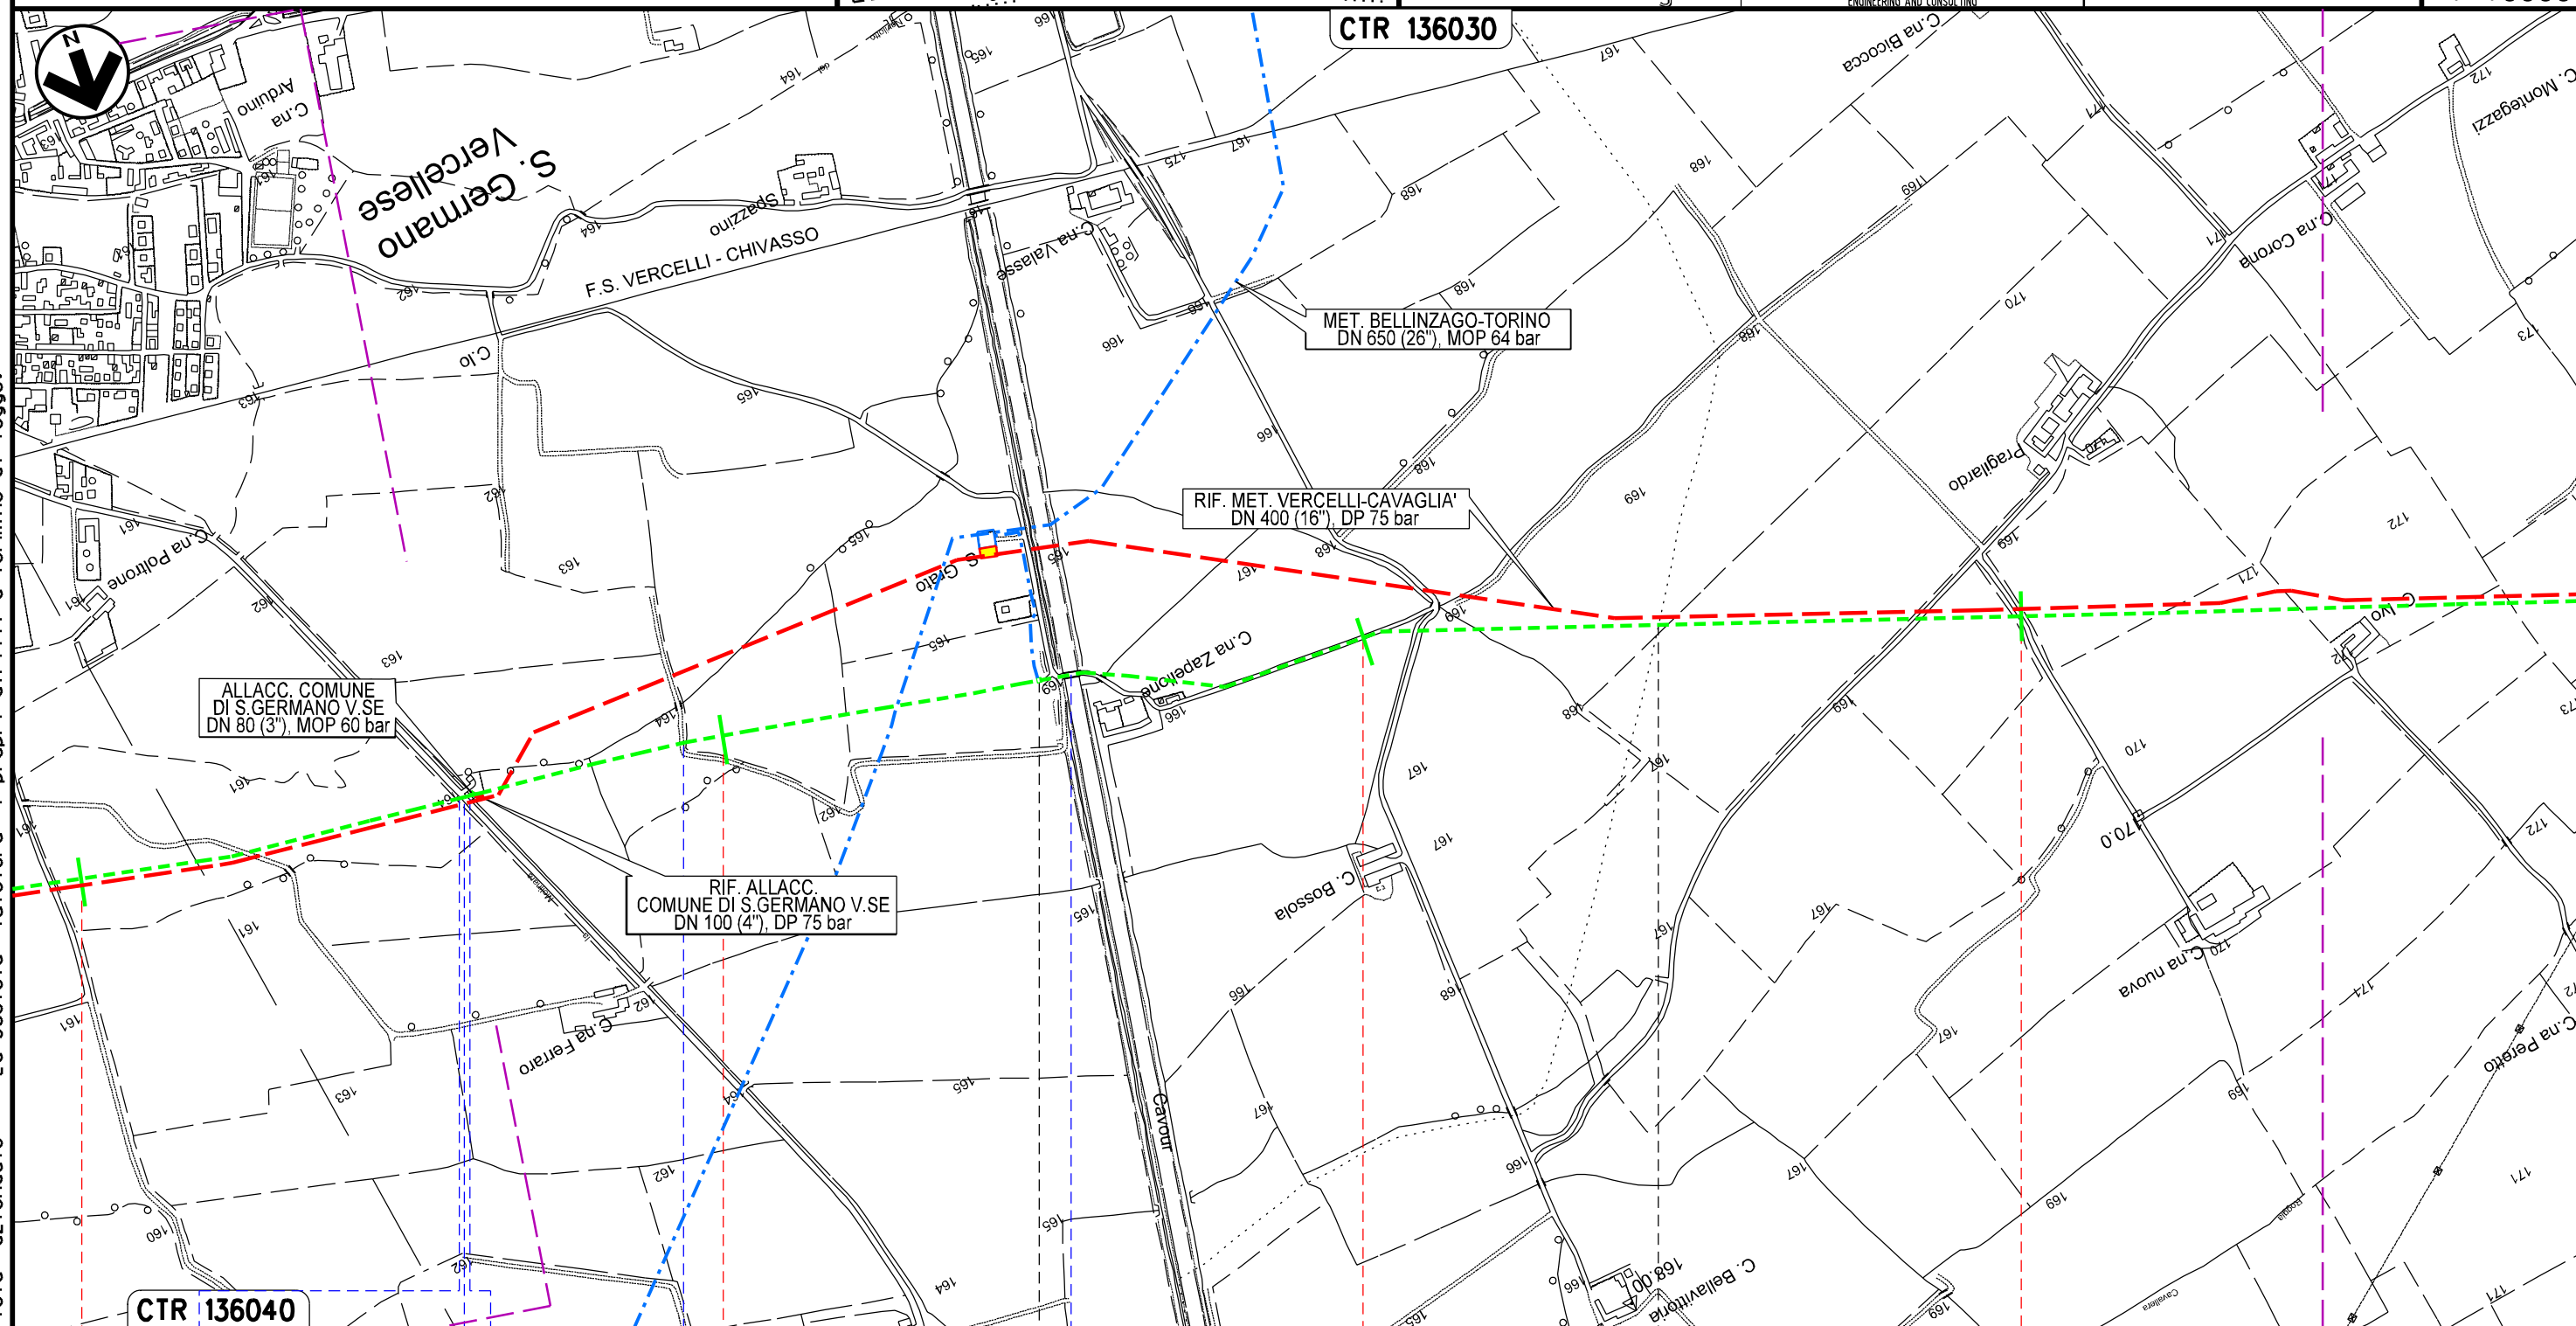

CTR 136040

SAN GERMANO VERCELLESE

VERCELLI

SANTHIA'

Roggia Cavallera


S.P. n.115
"S. Germano Ver se-Vettione"

— Roggia
Molinara

Fontana
Privata

● Canale Cavour

Il presente disegno e' di proprieta' aziendale - La Societa' tutelera' i propri diritti a termine di legge.

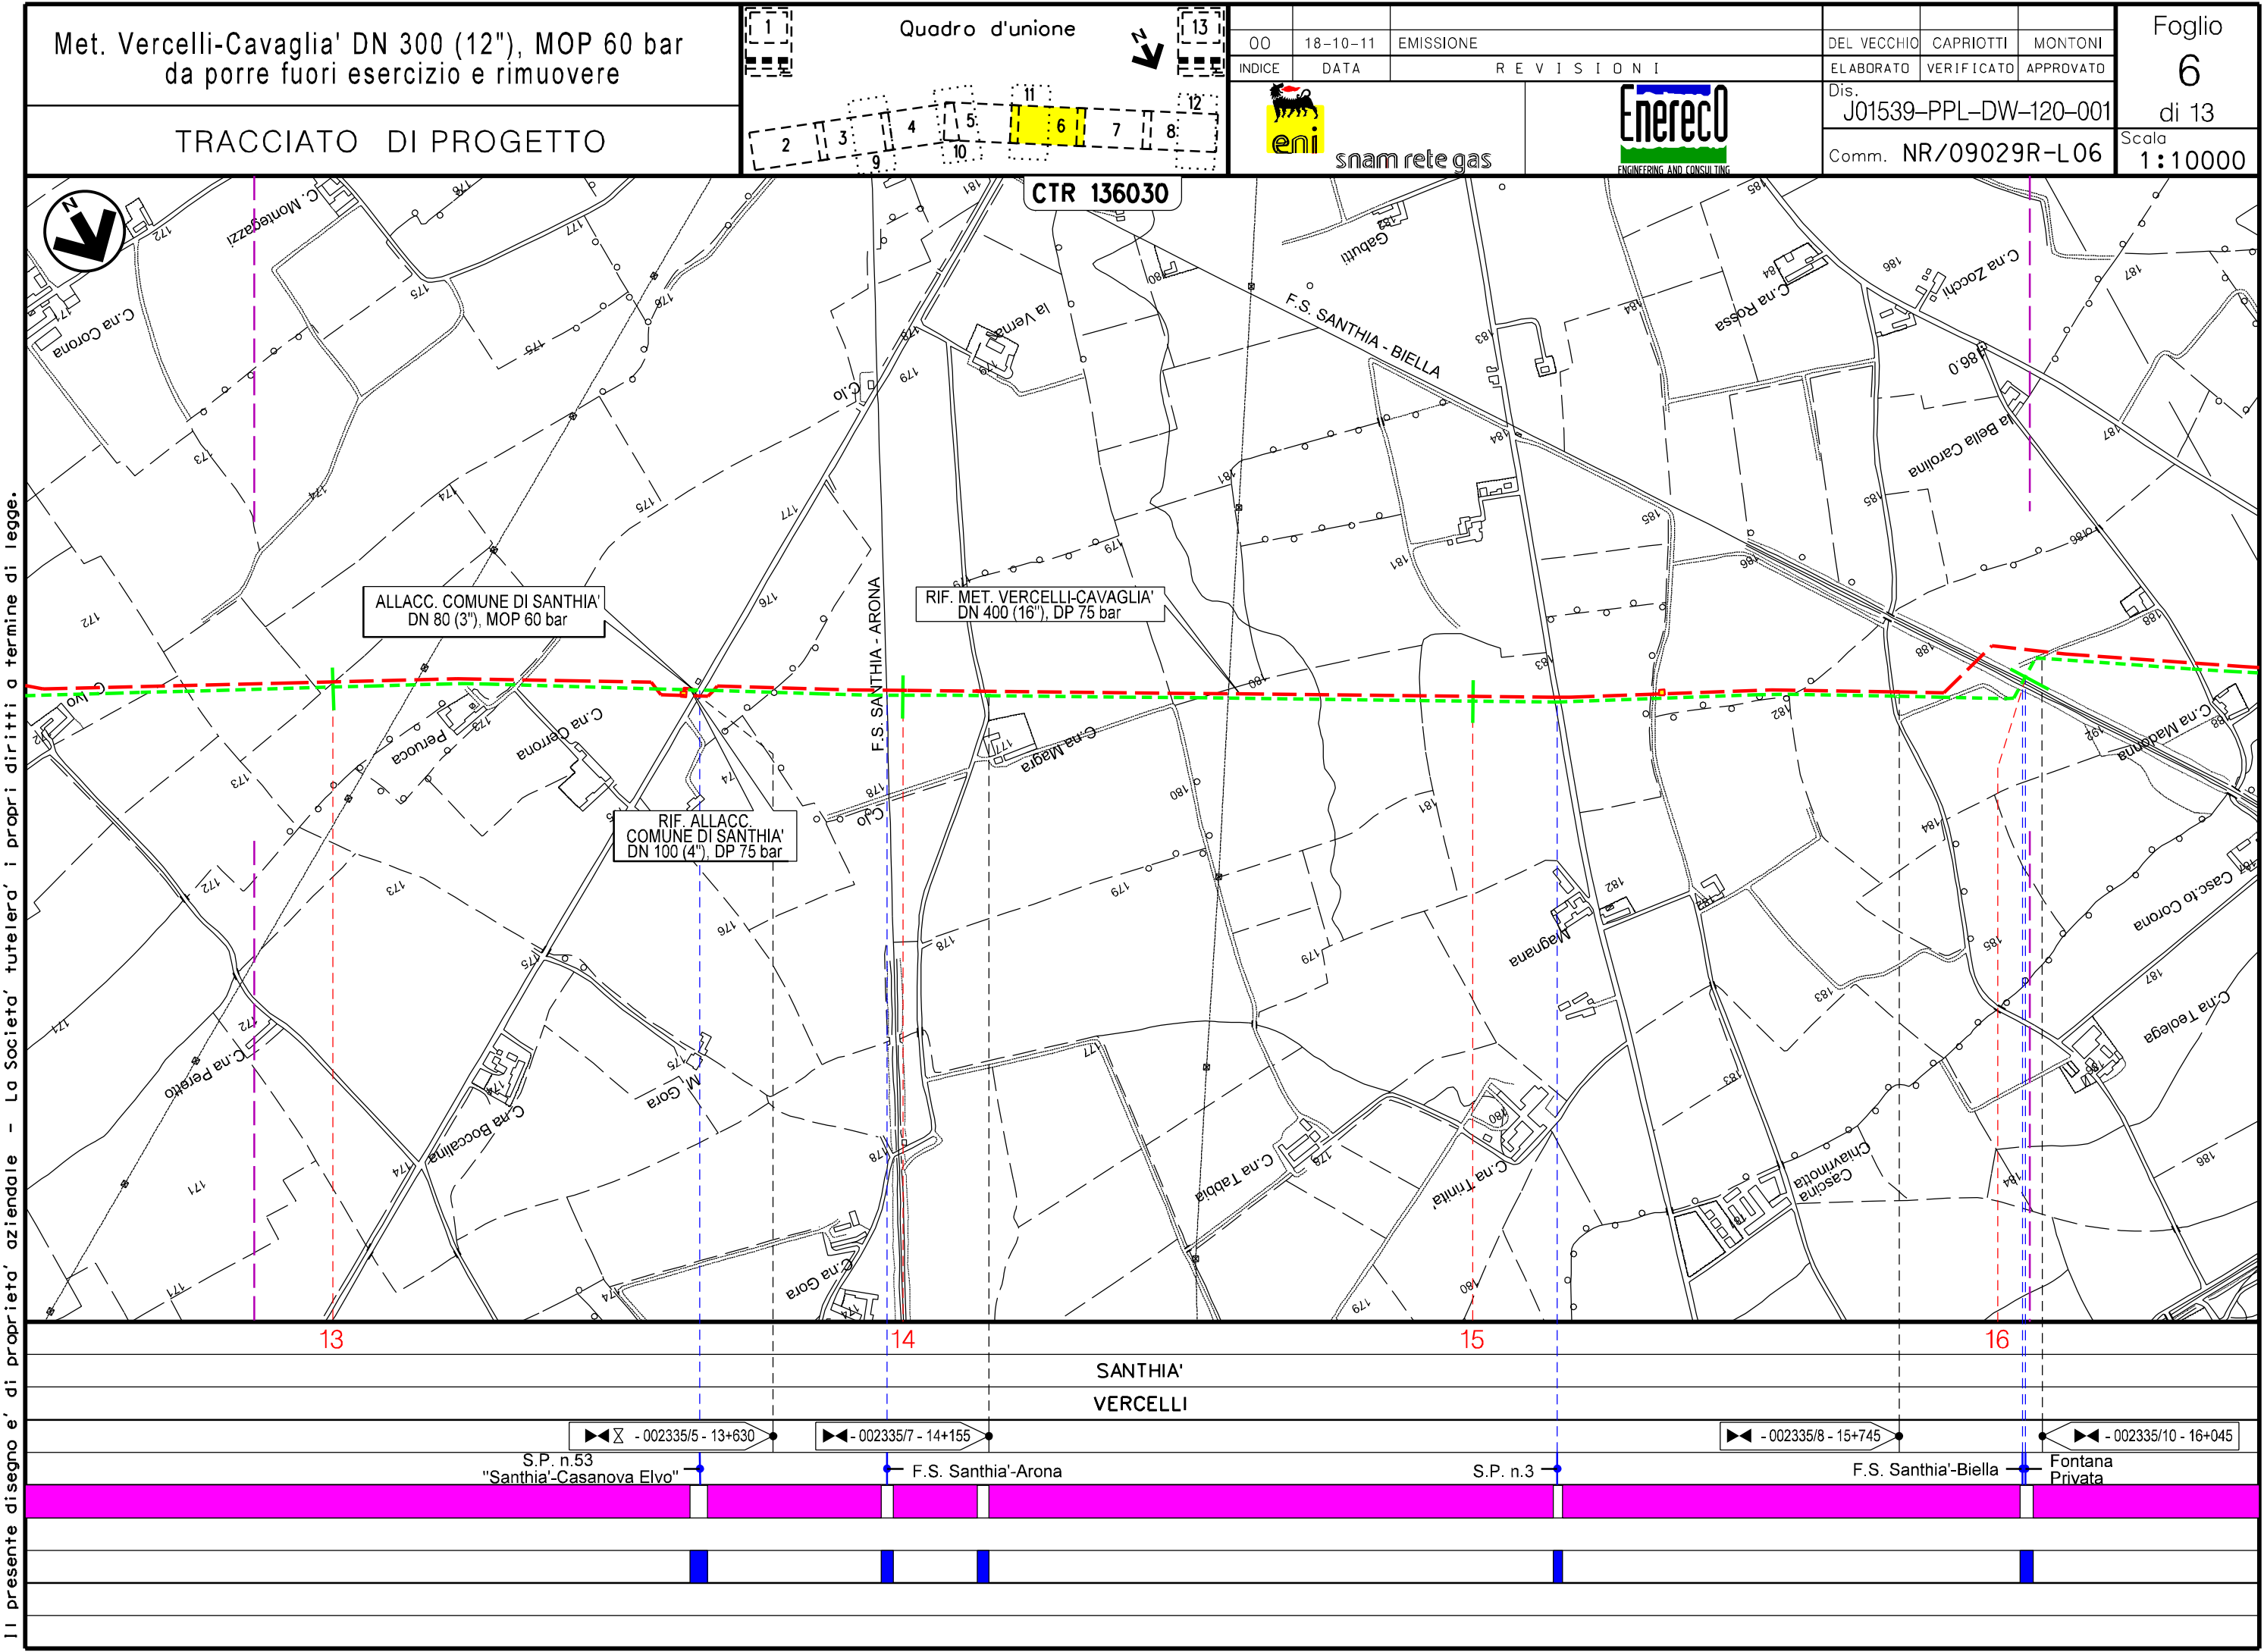

Il presente disegno e' di proprieta' aziendale - La Societa' tutelera' i propri diritti a termine di legge.

Met. Vercelli-Cavaglia' DN 300 (12"), MOP 60 bar
da porre fuori esercizio e rimuovere

TRACCIATO DI PROGETTO

Quadro d'unione

00	18-10-11	EMISSIONE	DEL VECCHIO	CAPRIOTTI	MONTONI
INDICE	DATA	REVISIONI	ELABORATO	VERIFICATO	APPROVATO
Dis. J01539-PPL-DW-120-001			Comm. NR/09029R-L06		



Foglio
7
di 13
Scala
1:10000



snam rete gas



ENGINEERING AND CONSULTING

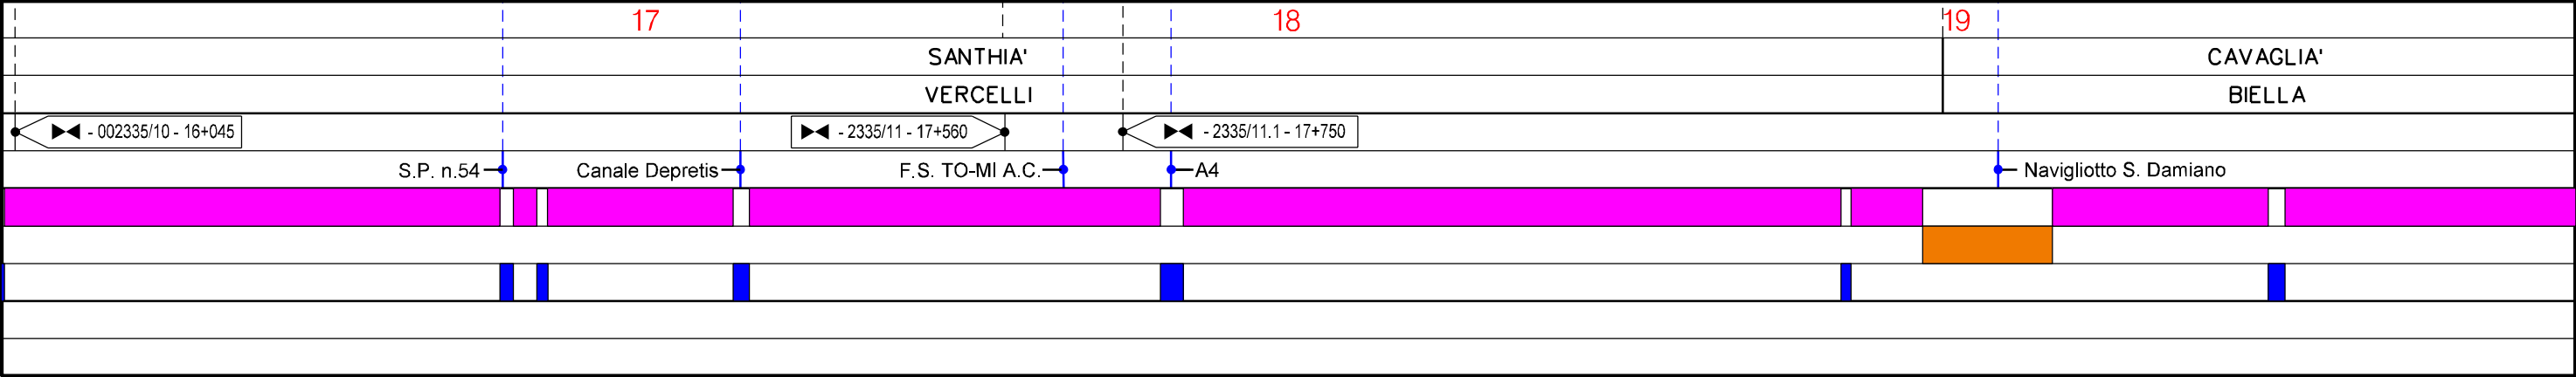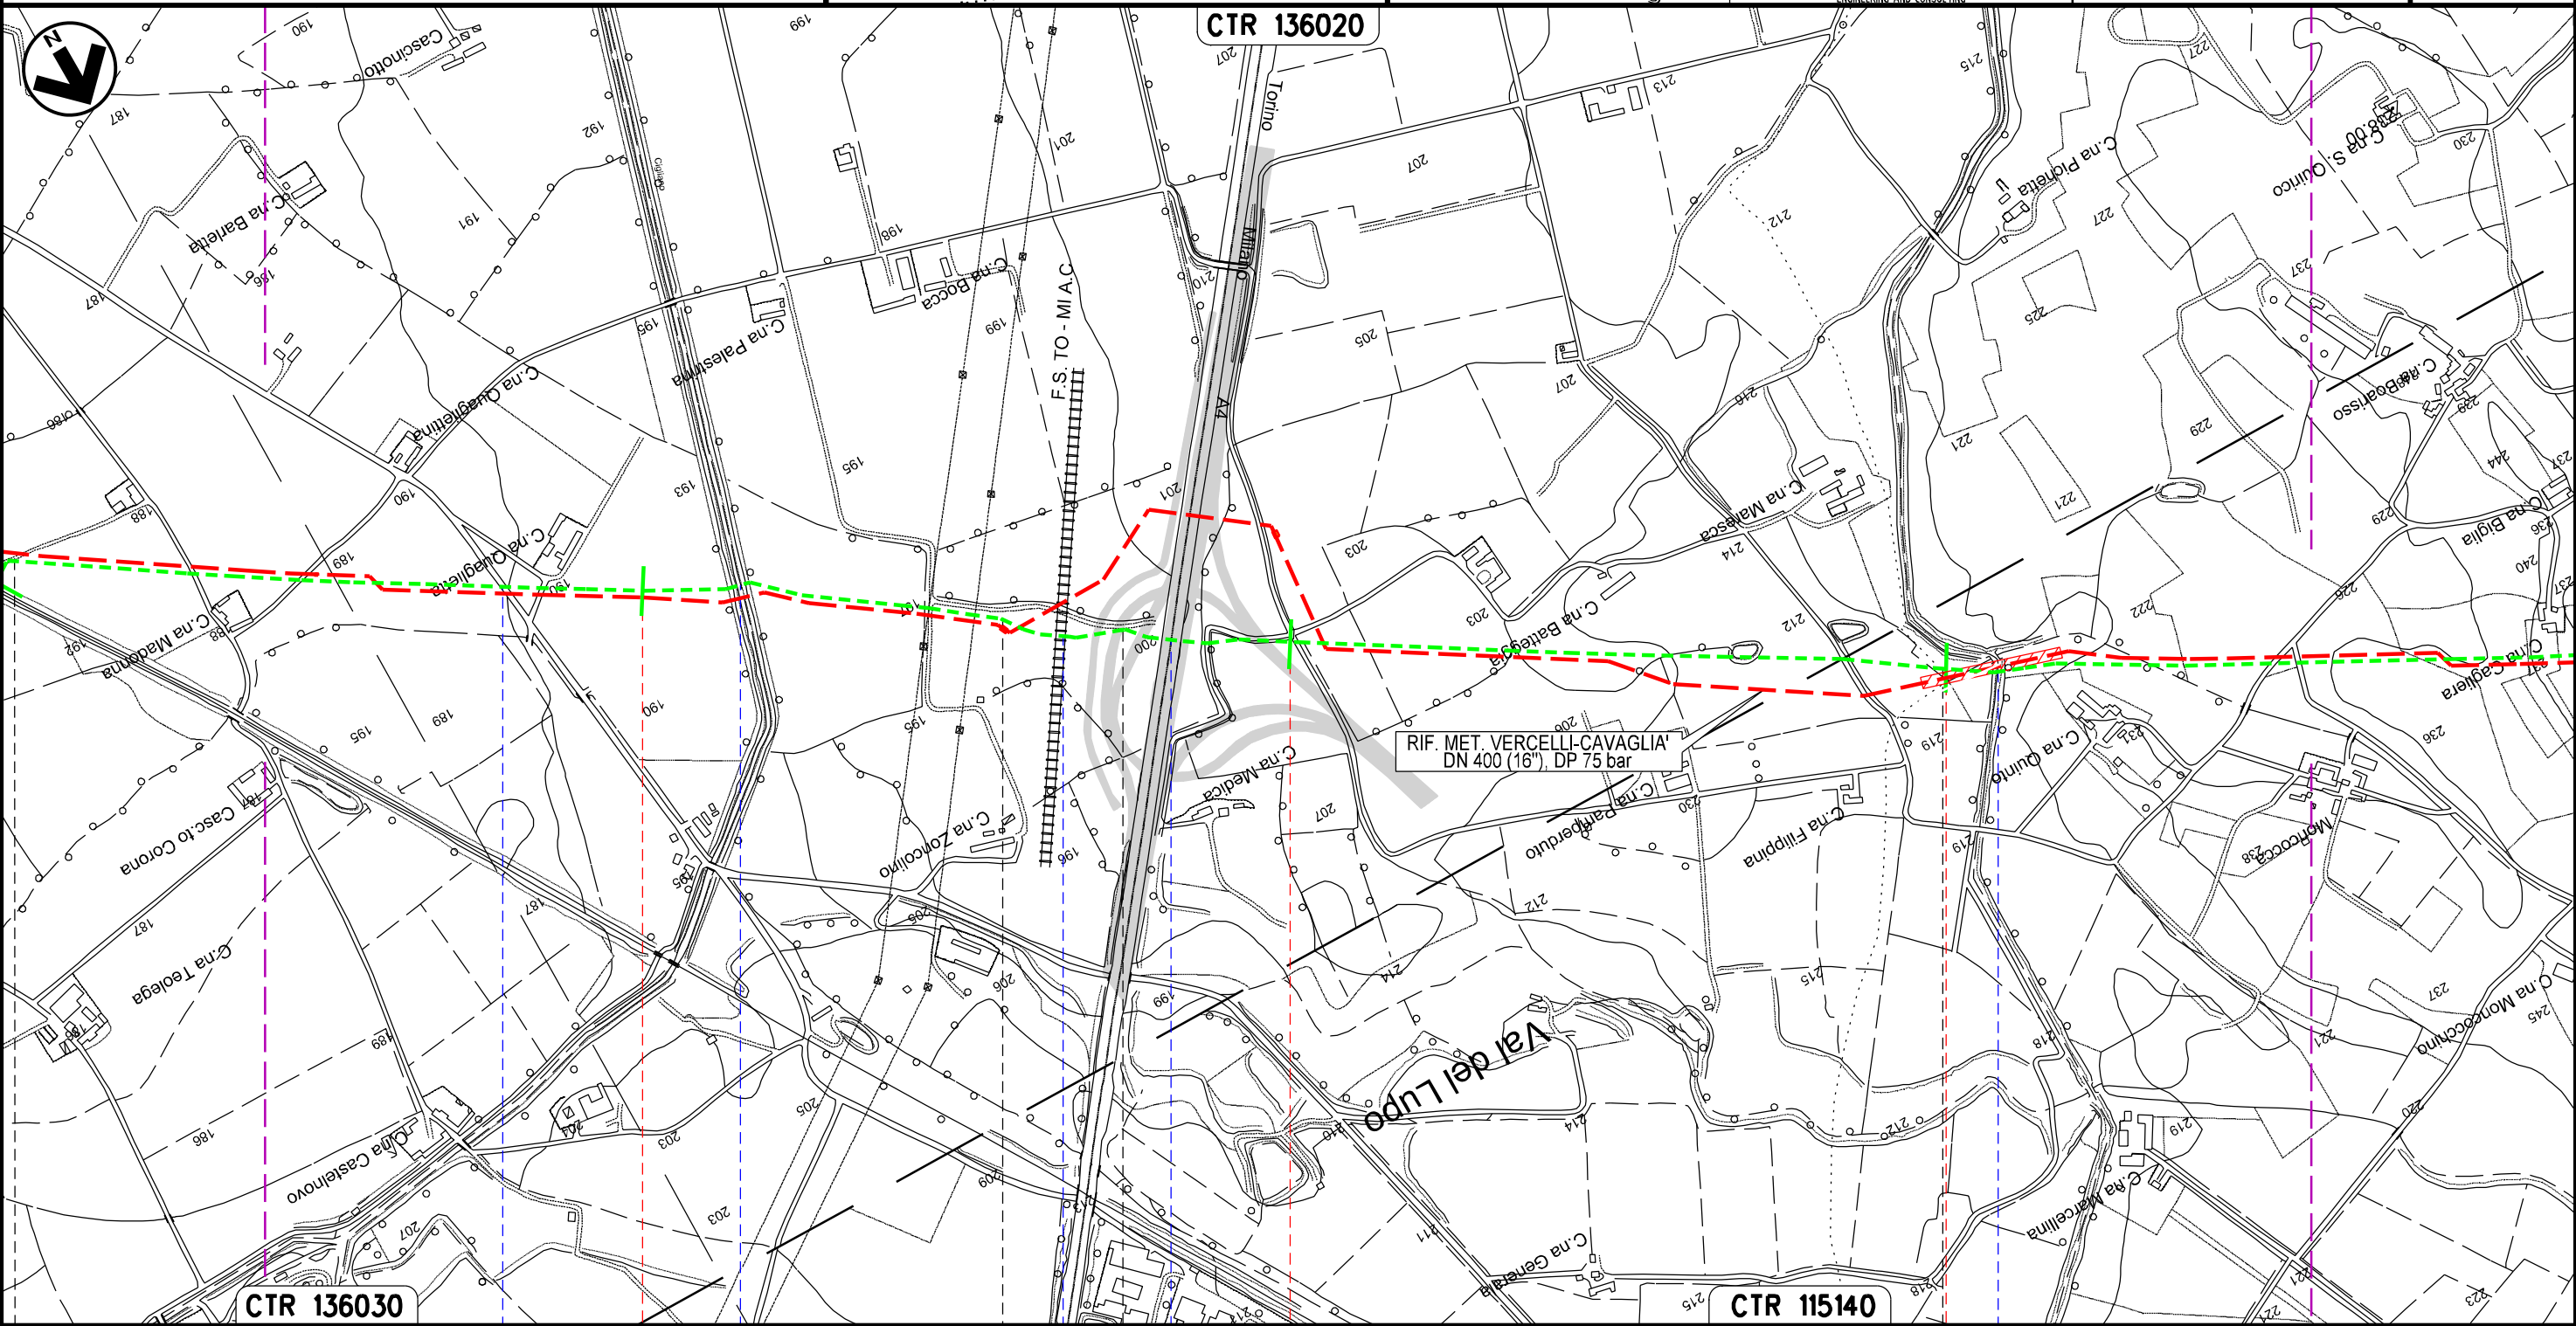

Il presente disegno e' di proprieta' aziendale - La Societa' tutelera' i propri diritti a termine di legge.

Met. Vercelli-Cavaglia' DN 300 (12"), MOP 60 bar
da porre fuori esercizio e rimuovere

TRACCIATO DI PROGETTO

Quadro d'unione

OO	18-10-11	EMISSIONE
INDICE	DATA	

DEL VECCHIO	CAPRIOTTI	MONTONI
ELABORATO	VERIFICATO	APPROVATO

Foglio

3

di 13

1 : 10000


Dis.	J01539-PPL-DW-120-001	So
Comm.	NR/09029R-L 06	



snam rete gas




ENGINEERING AND CONSULTING

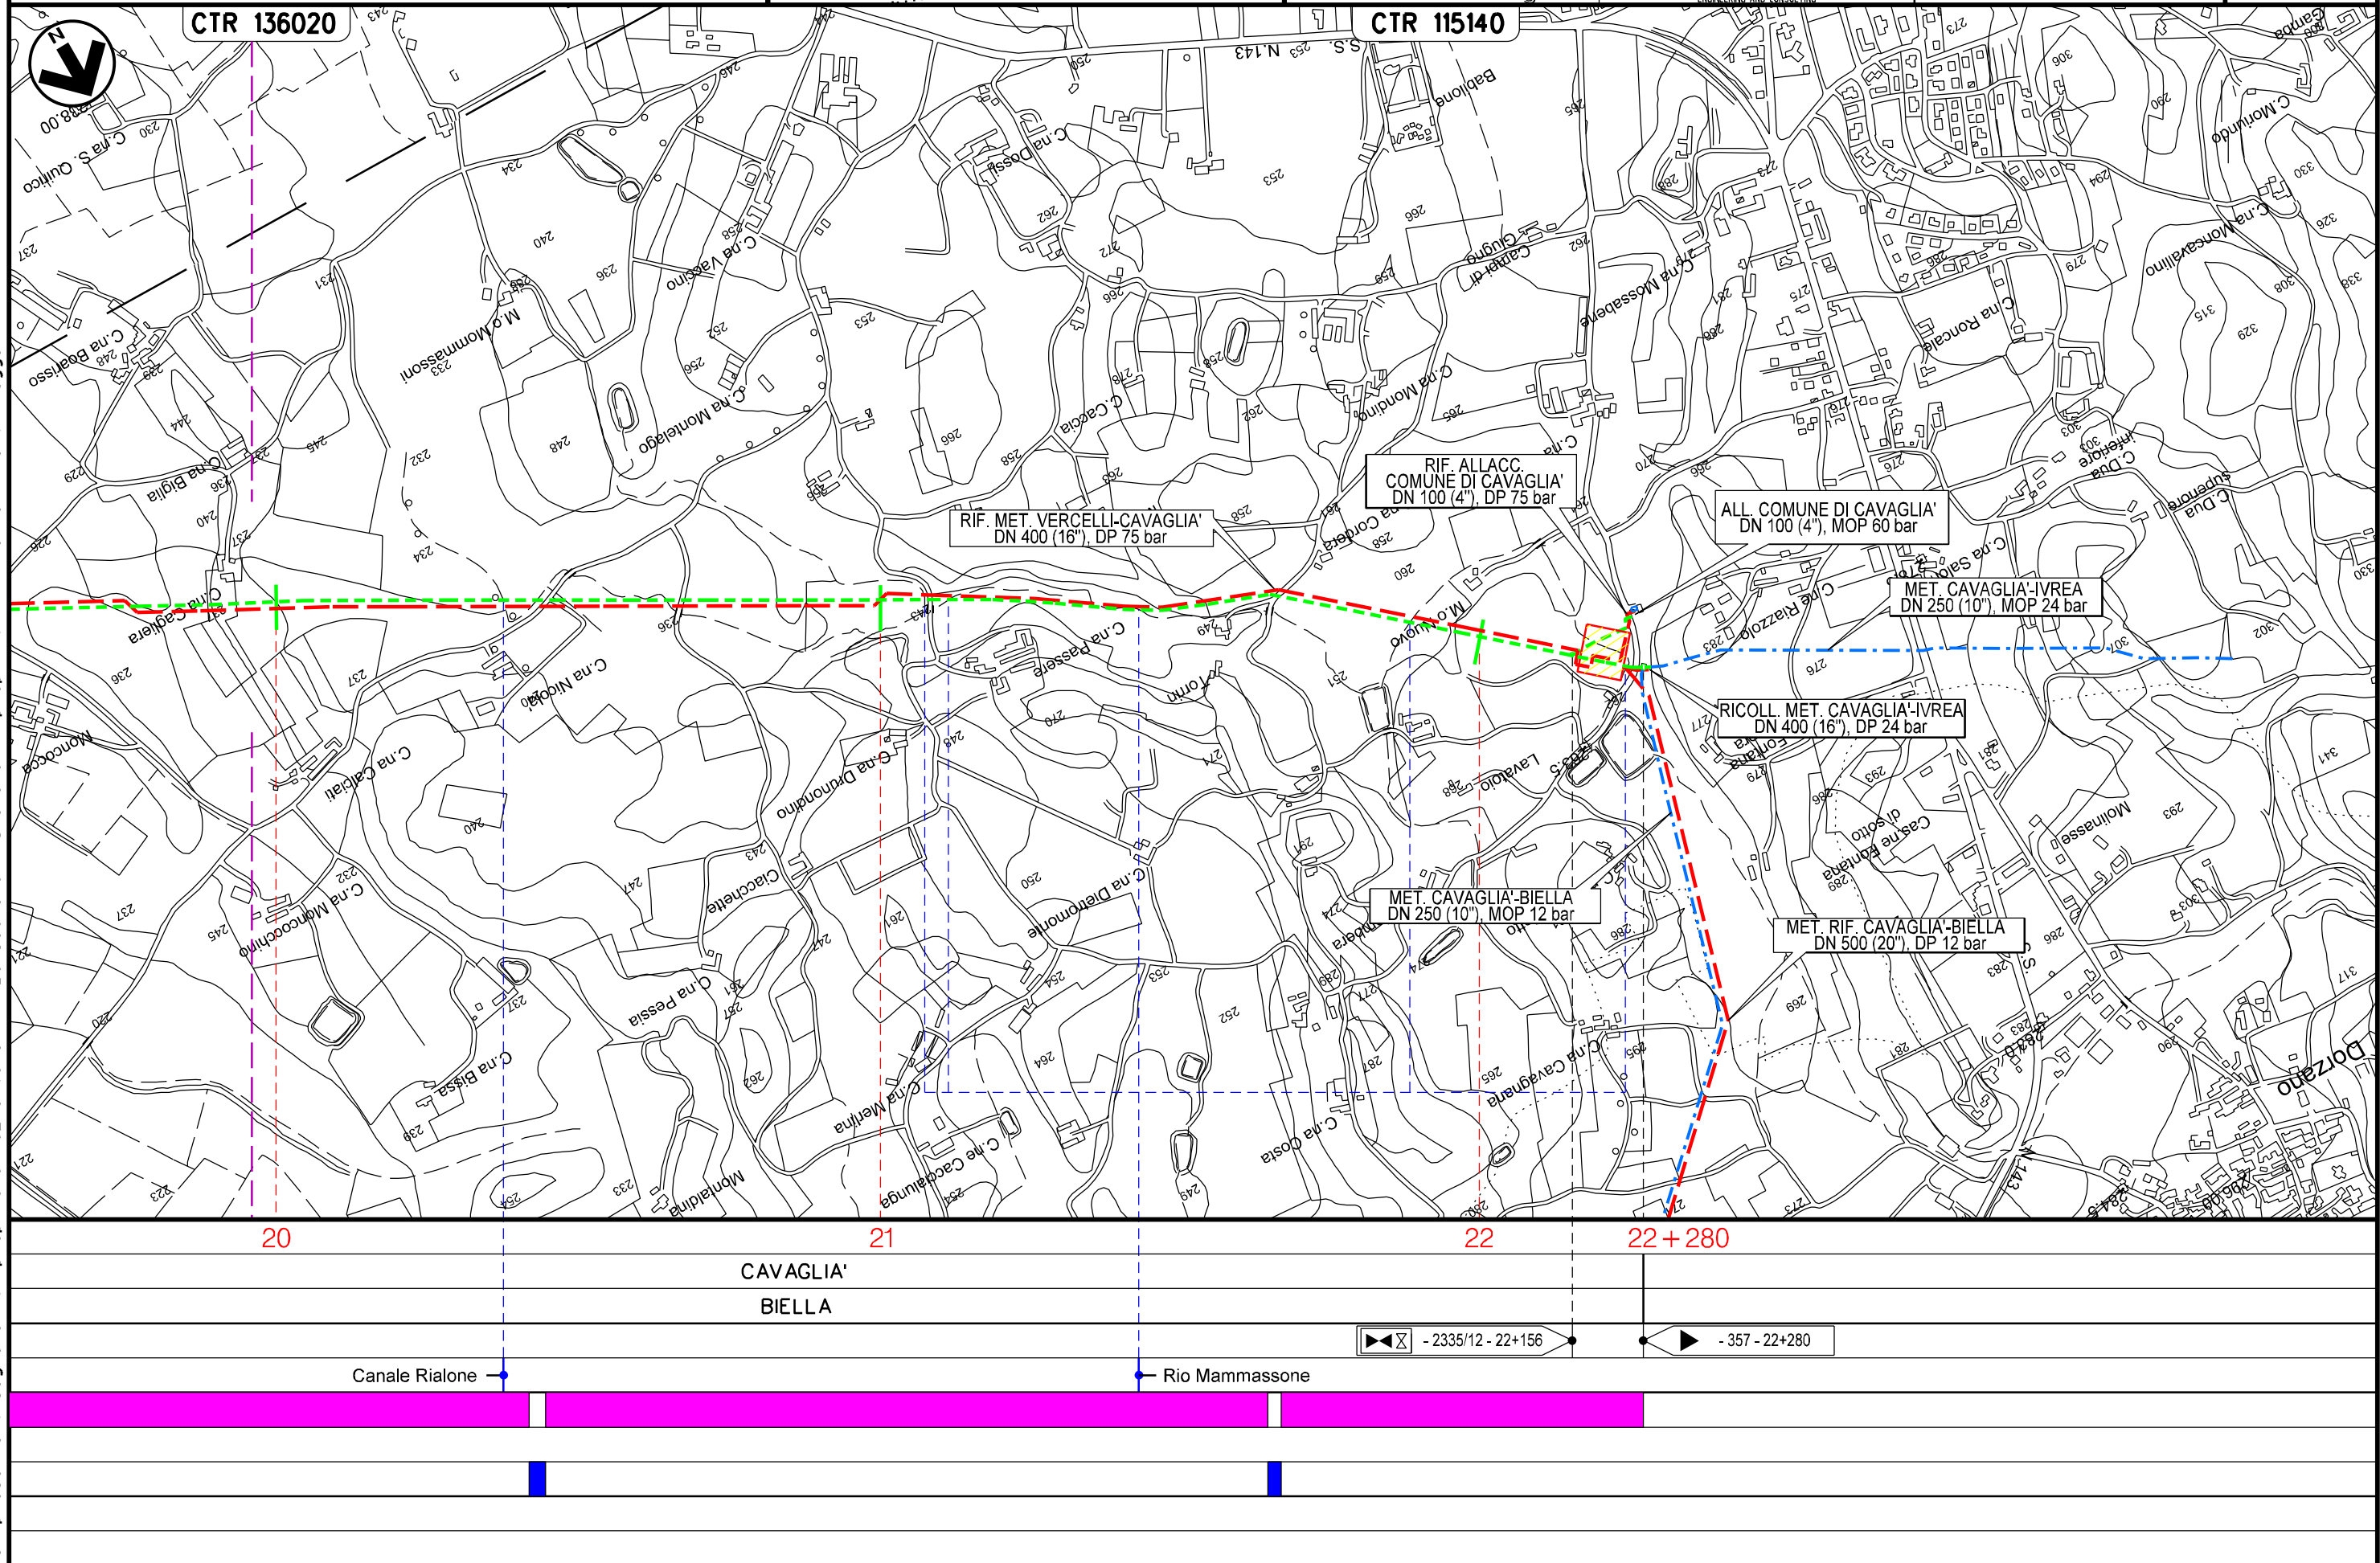


Il presente disegno e' di proprieta' aziendale - La Societa' tutelera' i propri diritti a termine di legge.

Il presente disegno e' di proprieta' aziendale - La Societa' tutelera' i propri diritti a termine di legge.

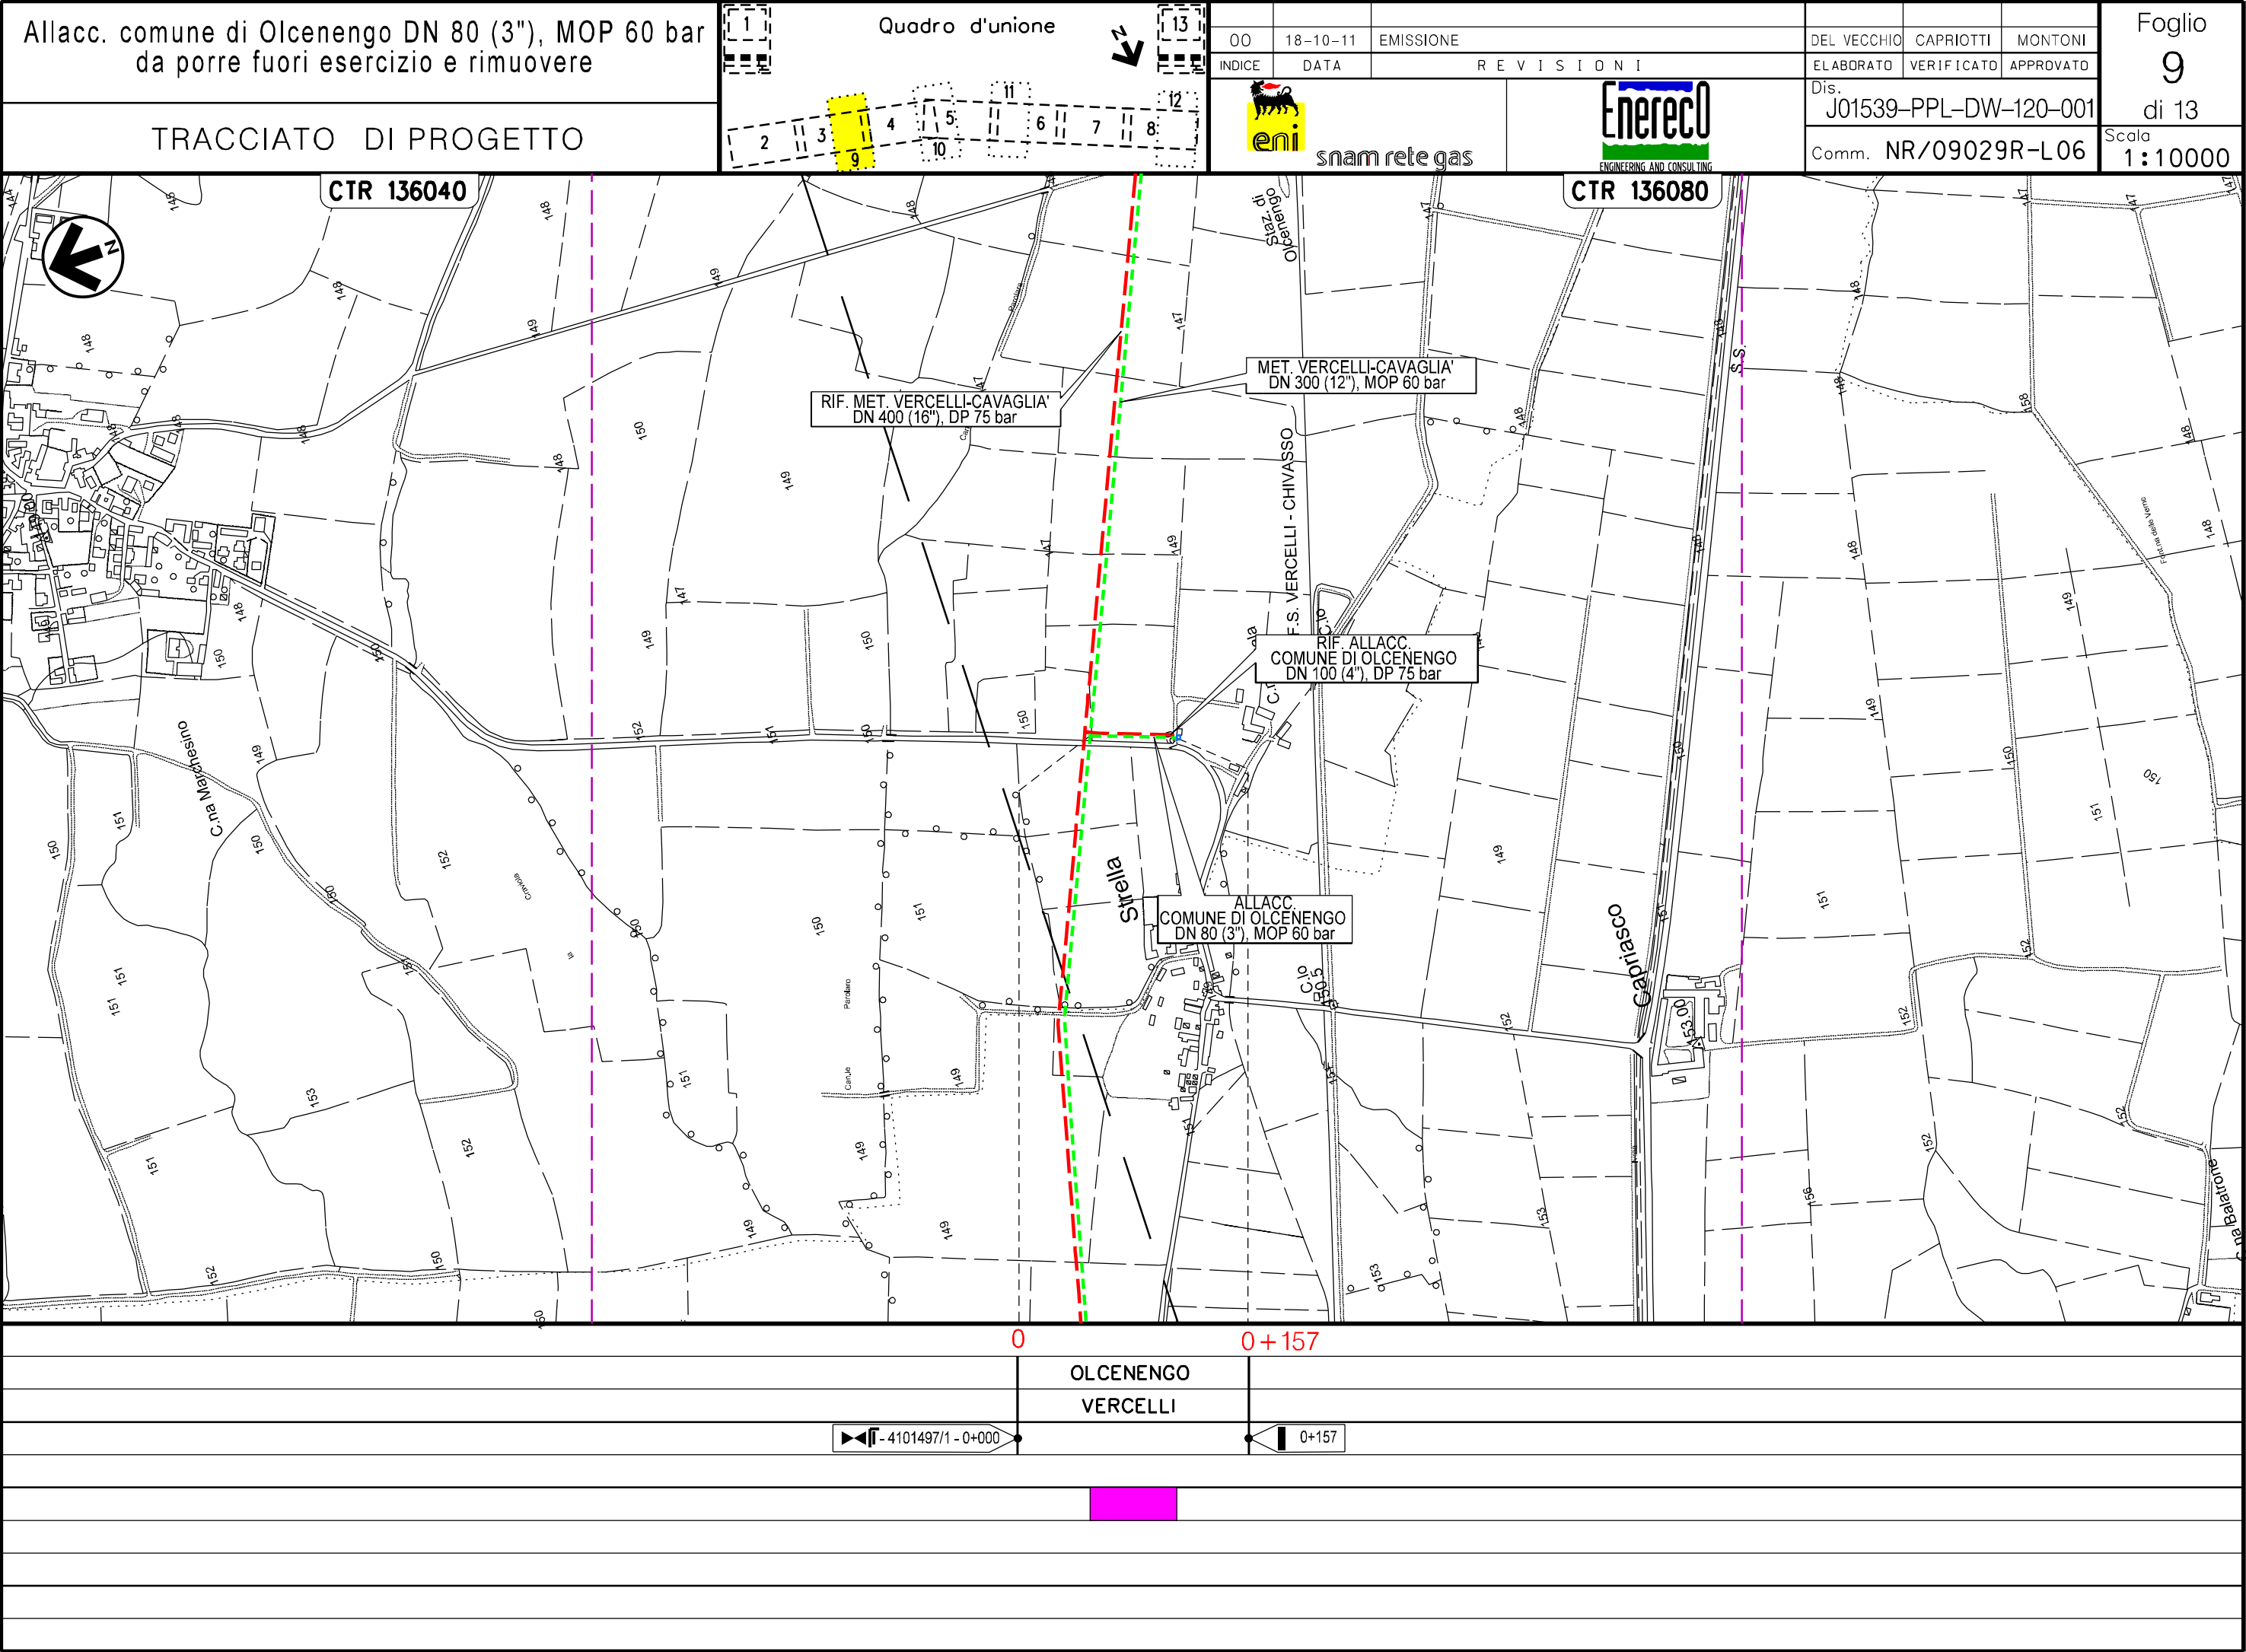

Il presente disegno e' di proprieta' aziendale - La Societa' tutelera' i propri diritti a termine di legge.

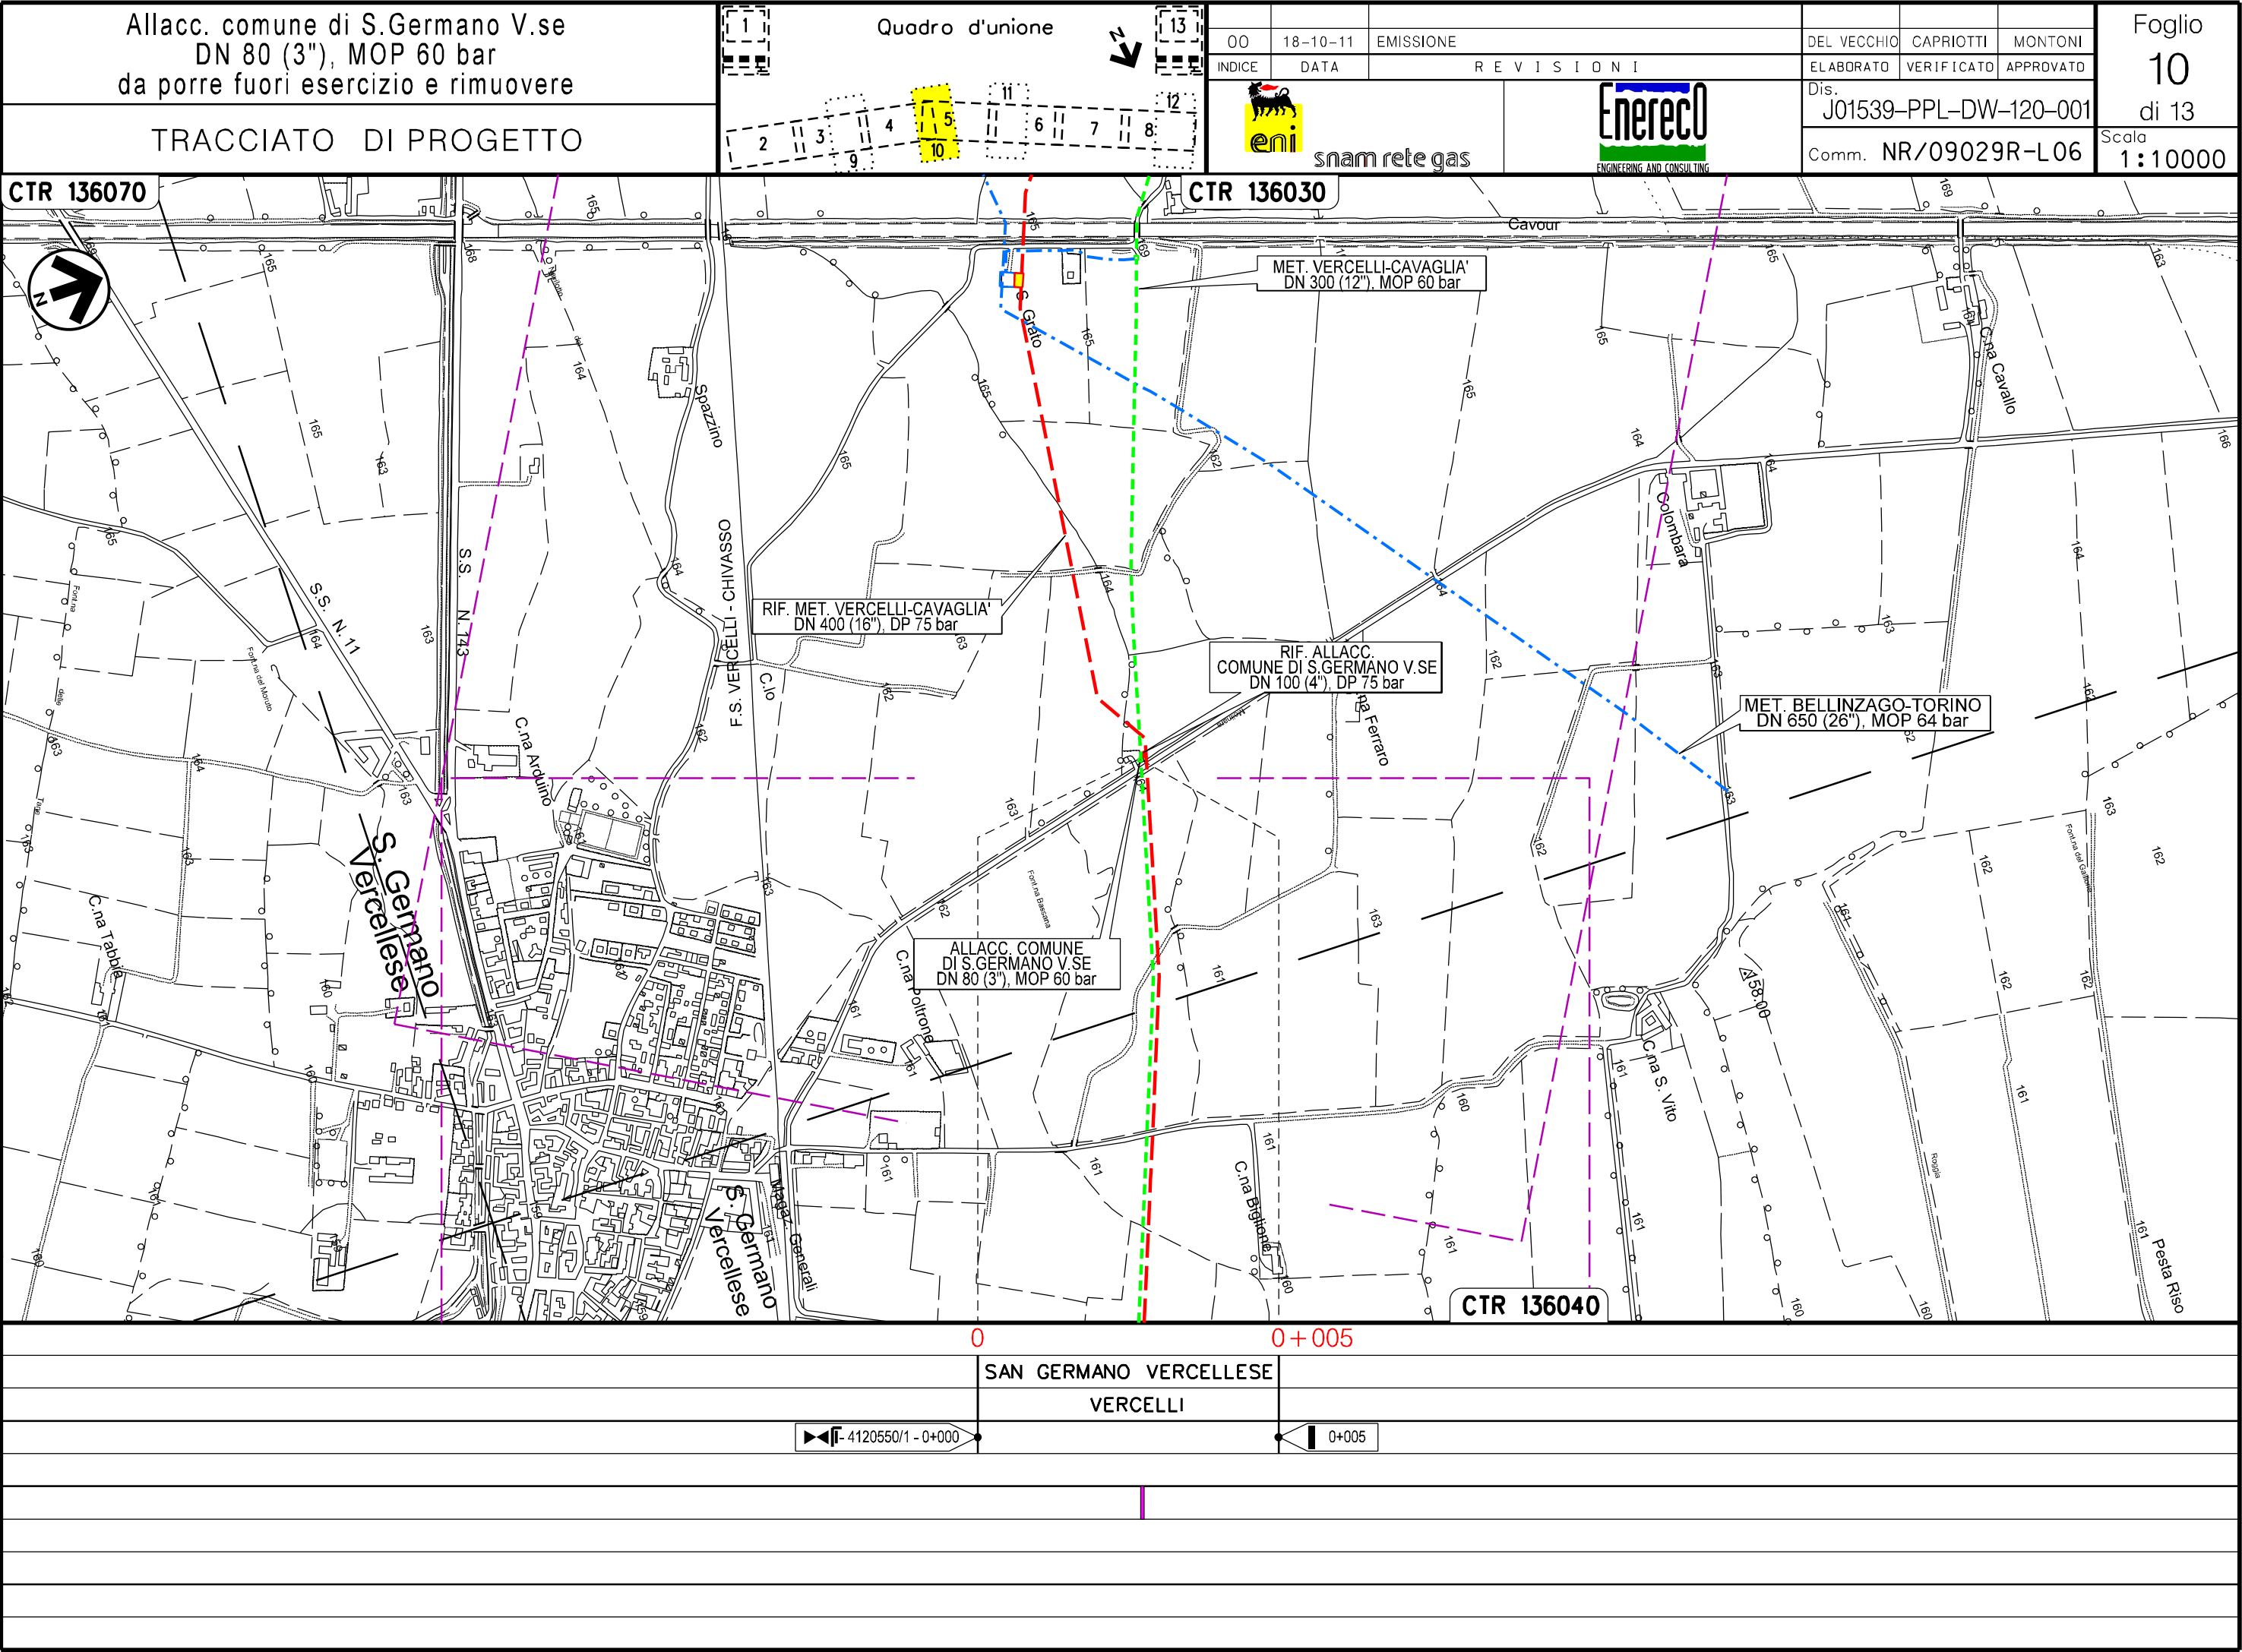

Allacc. comune di Santhia' DN 80 (3"), MOP 60 bar
da porre fuori esercizio e rimuovere

TRACCIATO DI PROGETTO

1

Quadro d'unione

13

 \downarrow^2

OO	18-10-11	EMISSIONE	DEL VECCHIO	CAPRIOTTI	MONTONI	Foglio 11
INDICE	DATA	R E V I S I O N I	ELABORATO	VERIFICATO	APPROVATO	

 snam rete gas	 Enereco <small>ENGINEERING AND CONSULTING</small>	Dis.	J01539-PPL-DW-120-001	di 13
		Comm.	NR/09029R-L06	Scala 1:10000


 snam rete gas	 Enereco <small>ENGINEERING AND CONSULTING</small>	Dis.	J01539-PPL-DW-120-001	di 13
		Comm.	NR/09029R-L06	Scala 1:10000




snam rete gas



snam rete gas

	Dis. J01539-PPL-DW-120-001	di 13
	Comm. NR/09029R-L 06	Scala 1:10000

	Dis. J01539-PPL-DW-120-001	di 13
	Comm. NR/09029R-L 06	Scala 1:10000

Dis.	J01539-PPL-DW-120-001	di 13
Comm.	NR/09029R-L06	Scala 1:10000


Dis.	J01539-PPL-DW-120-001	di 13
Comm.	NR/09029R-L06	Scala 1:10000

Foglio
11

di 13
Scala
1:10000

di 13
Scala
1:10000

di 13
Scala
1:10000

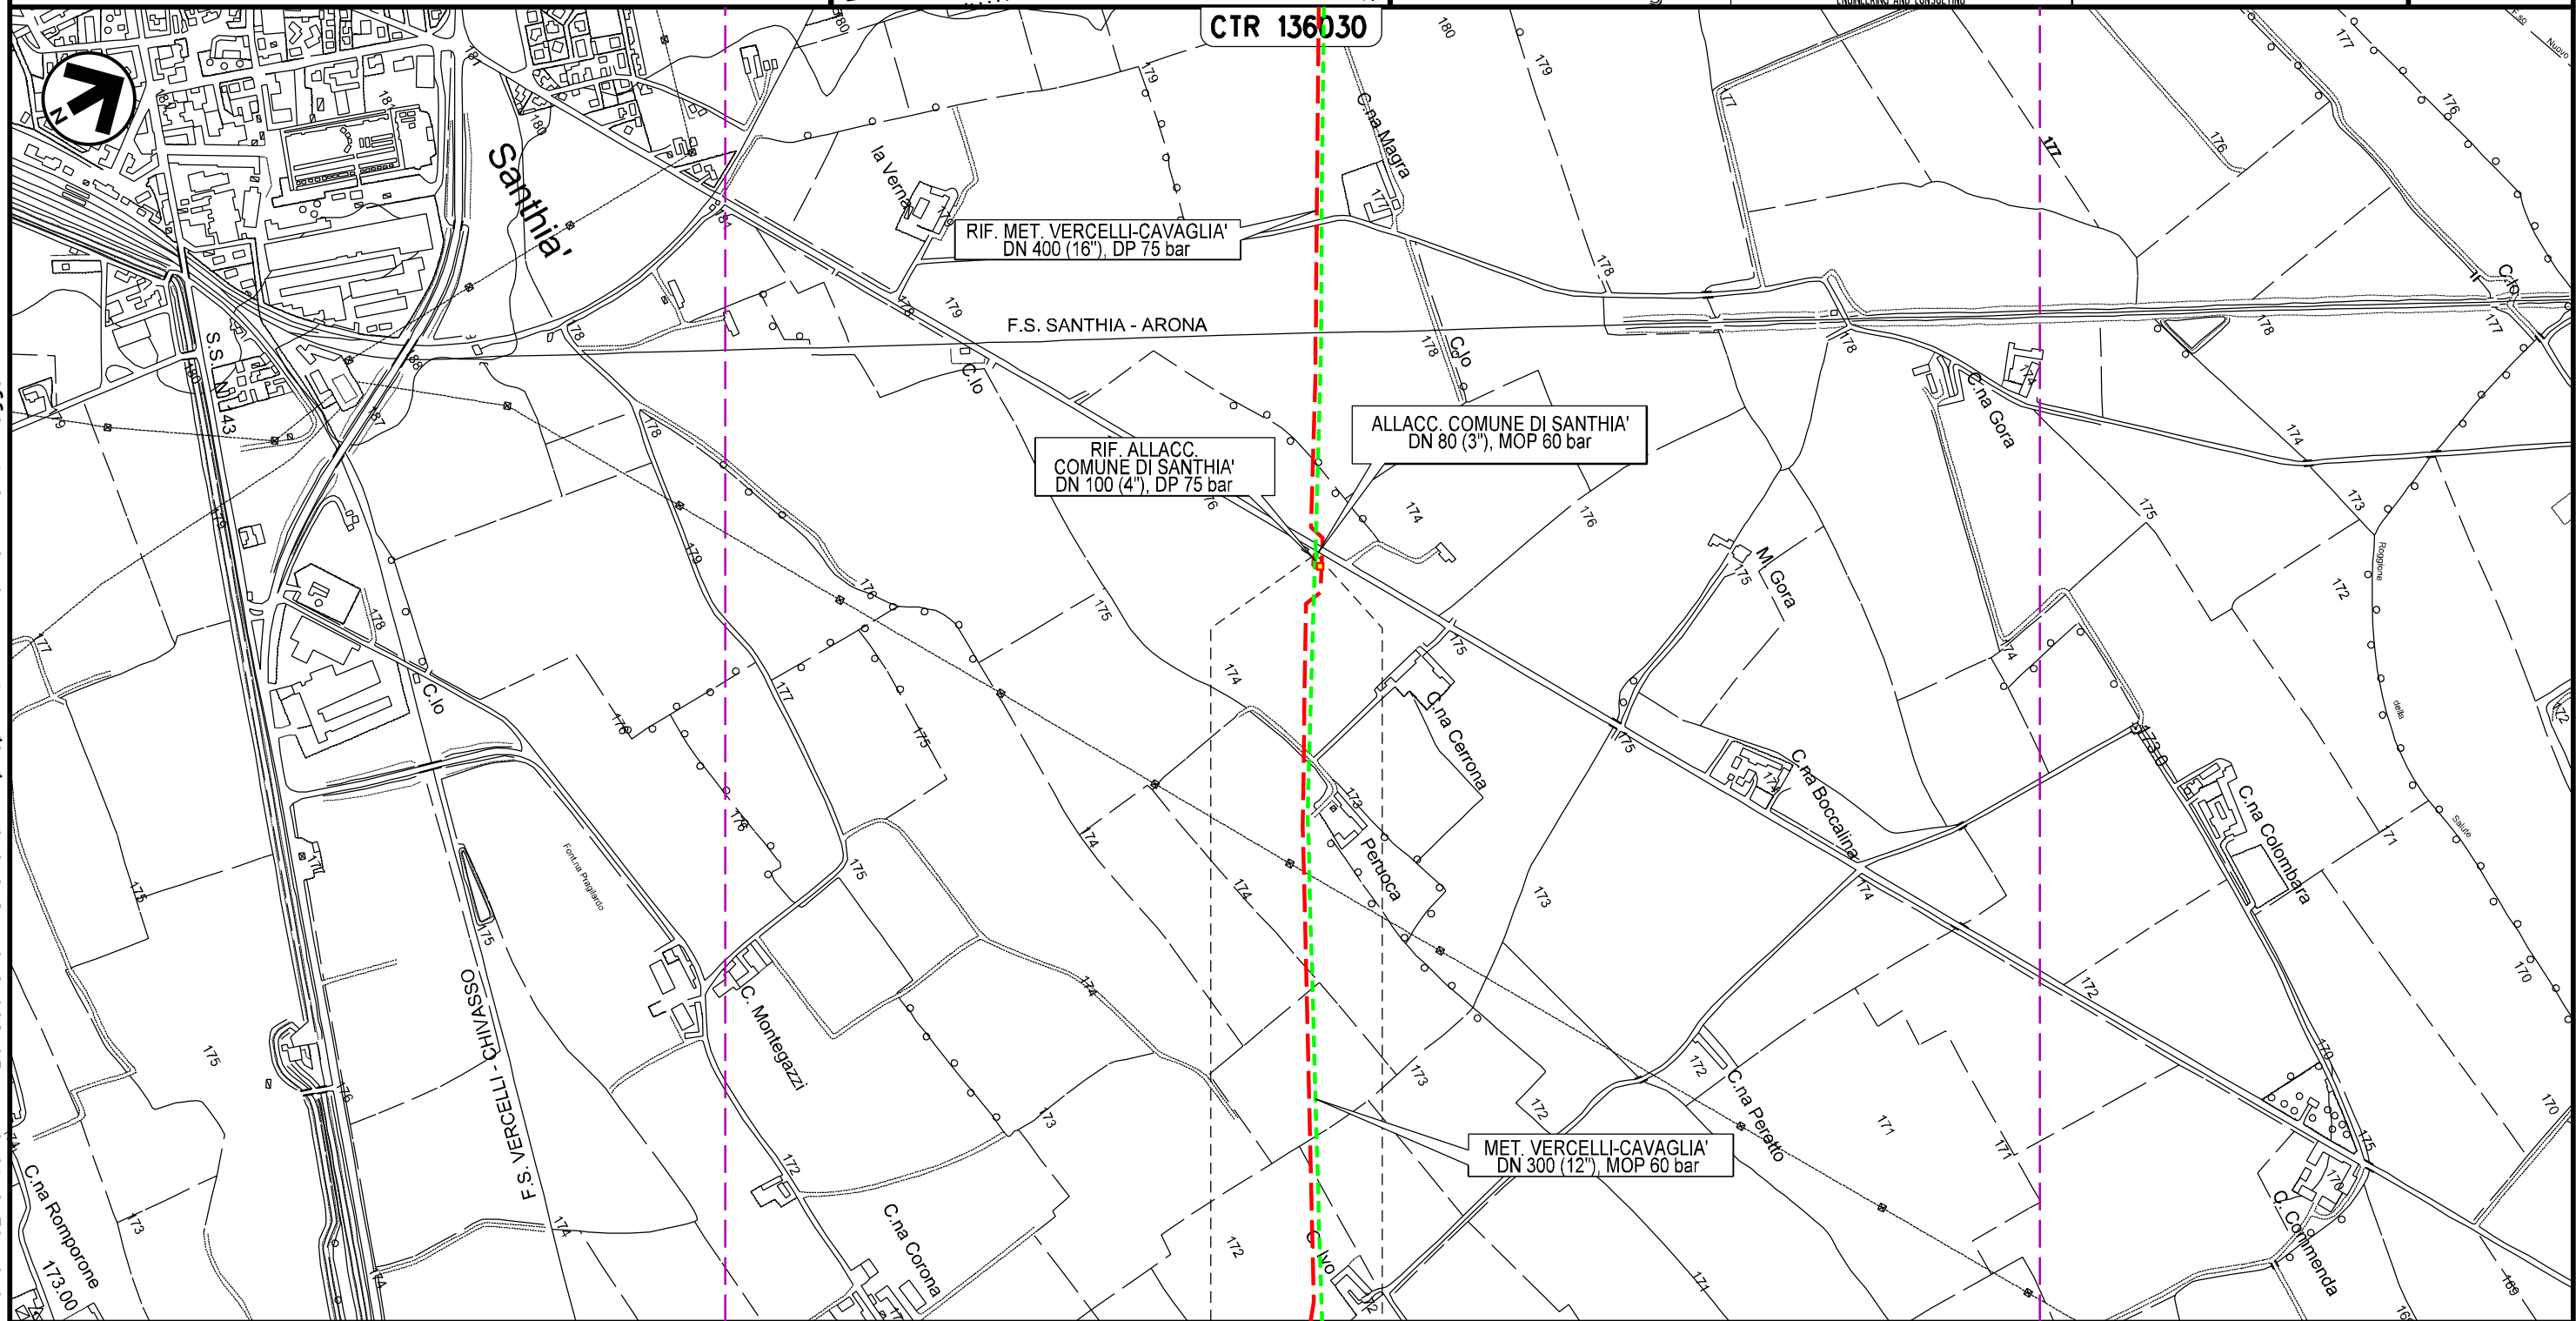

$$0 + 008 \quad 0$$

	SANTHIA'	
--	----------	--

	VERCELLI	
--	----------	--

Il presente disegno e' di proprieta' aziendale - La Societa' tutelera' i propri diritti a termine di legge.

Il presente disegno e' di proprieta' aziendale - La Societa' tutelera' i propri diritti a termine di legge.

Allacc. comune di Cavaglia'
DN 100 (4"), MOP 60 bar
da porre fuori esercizio e rimuovere

TRACCIATO DI PROGETTO

Quadro d'unione

1

2

3

4

5

6

7

8

9


10

11

12

13

00	18-10-11	EMISSIONE	DEL VECCHIO	CAPRIOTTI	MONTONI	Foglio	12
INDICE	DATA	REVISIONI	ELABORATO	VERIFICATO	APPROVATO	di	13
eni		snam rete gas		Enereco ENGINEERING AND CONSULTING		Dis.	J01539-PPL-DW-120-001
						Comm.	NR/09029R-L06
						Scala	1:10000

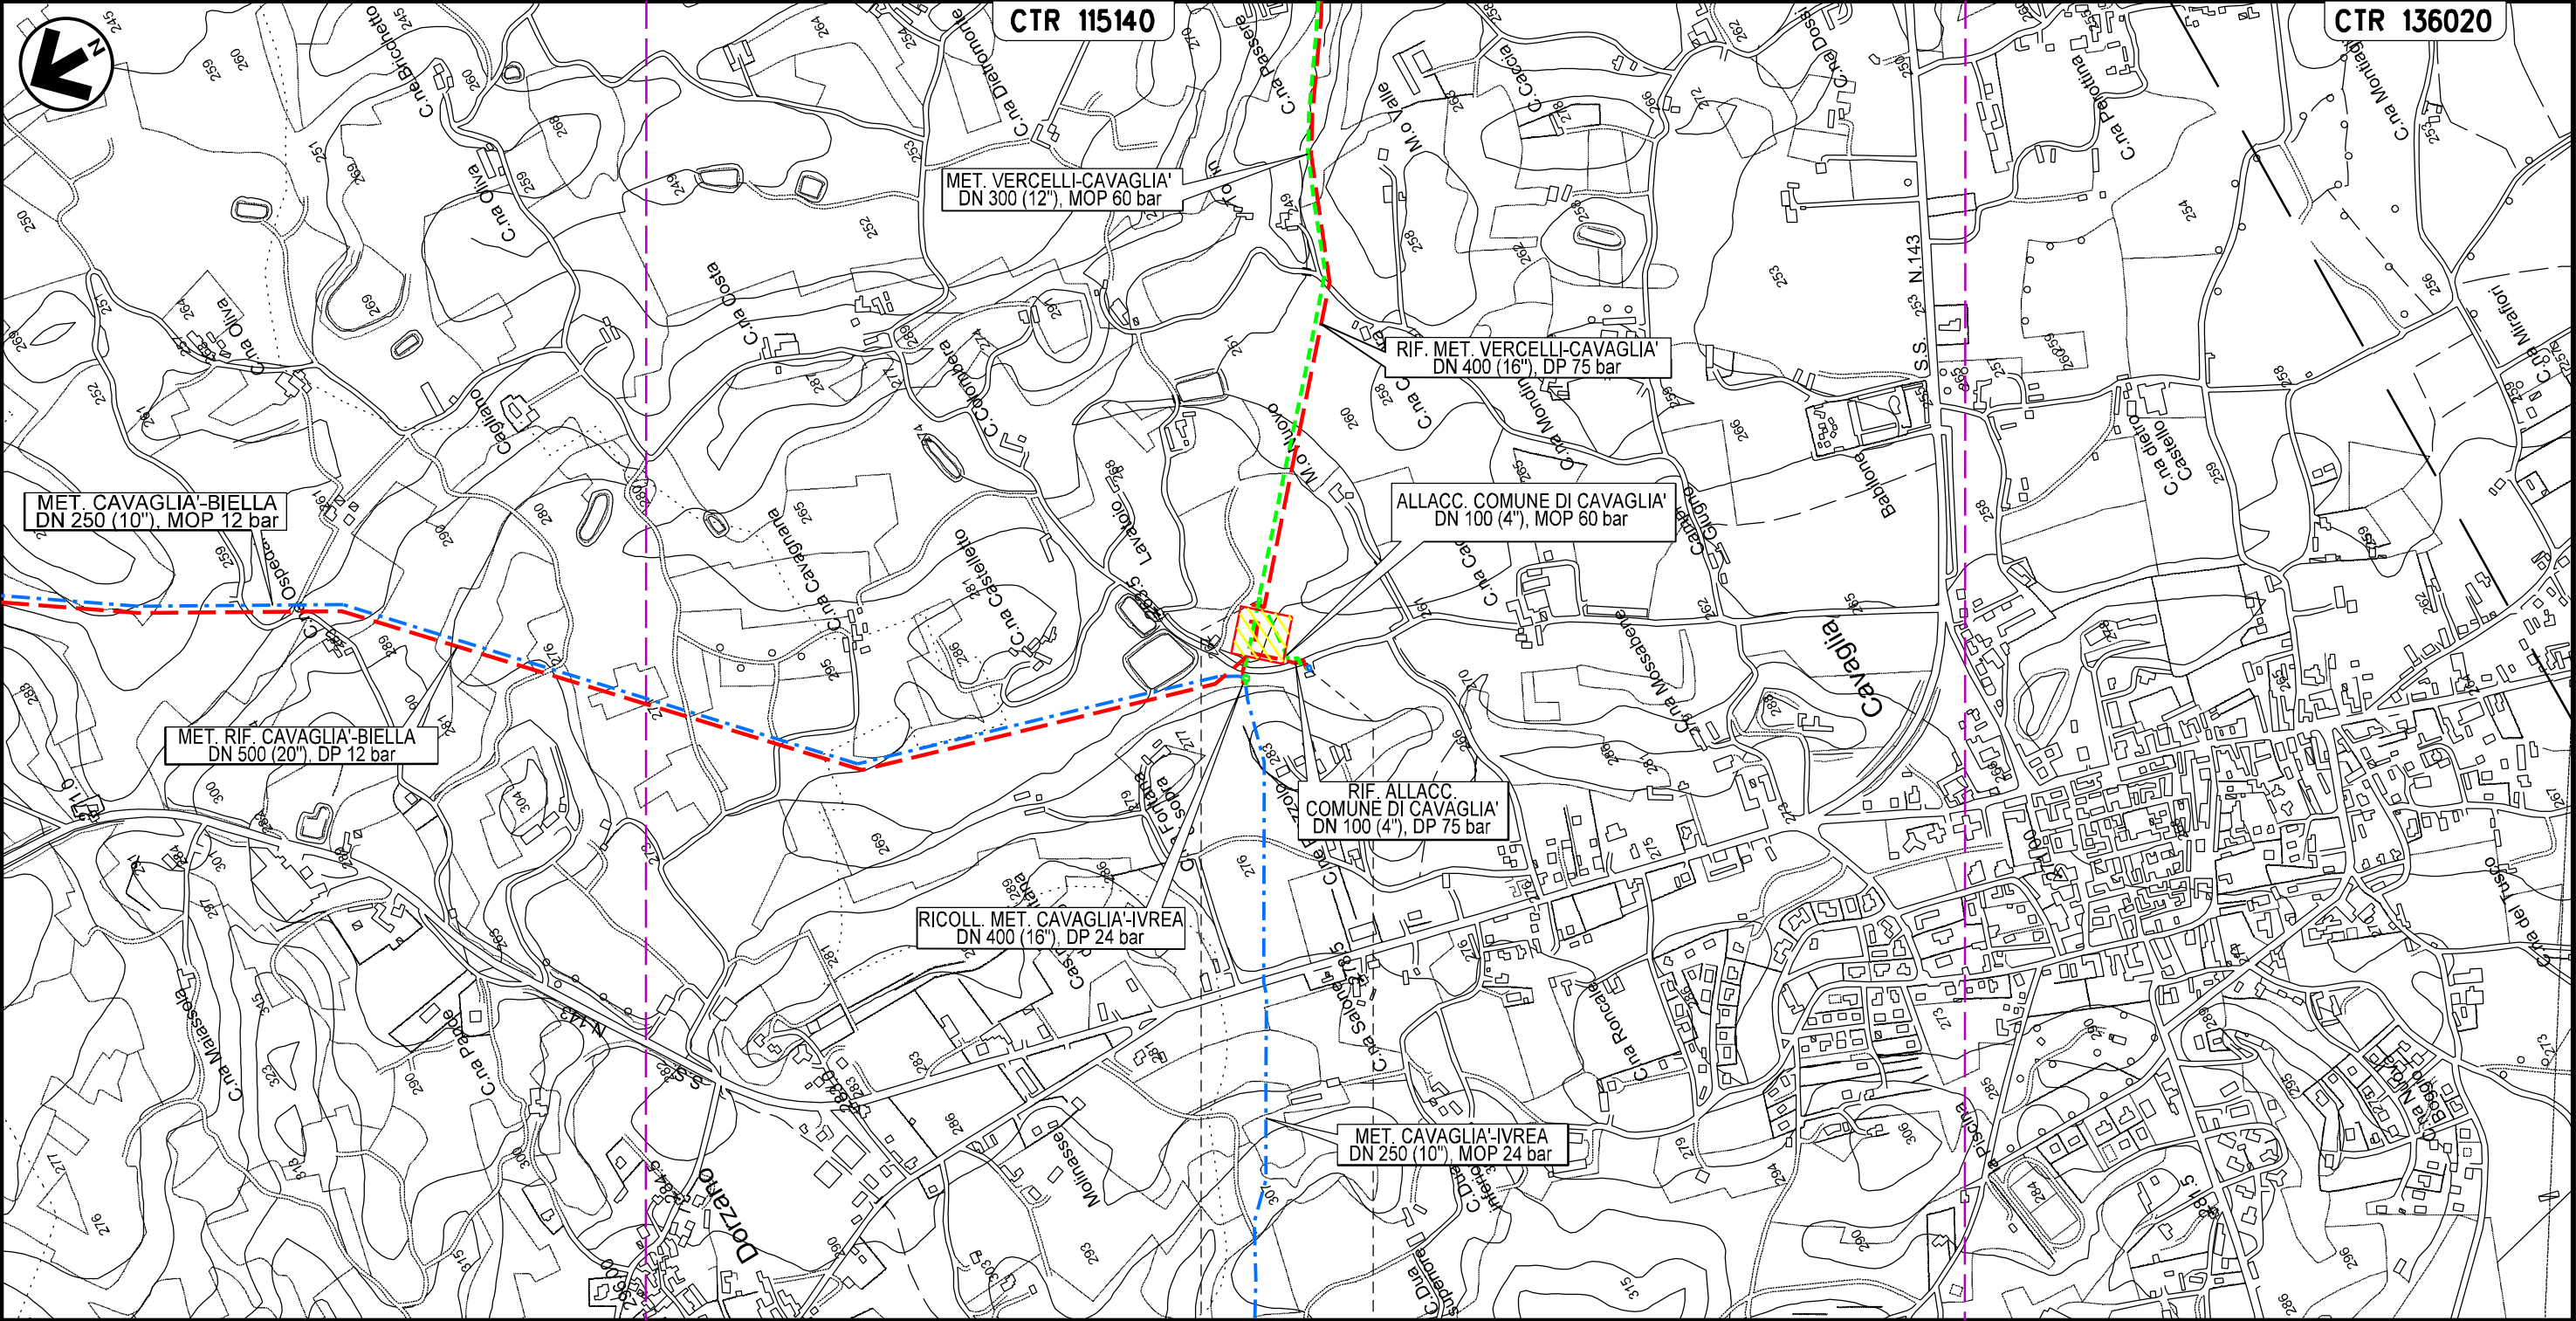

002335/12 - 22+156

0 +155

CAVAGLIA'

BIELLA

0+155

Il presente disegno è di proprietà aziendale - La Società tutela i propri diritti a termine di legge.

MET. VERCELLI - CAVAGLIA' DN 300 (12''), MOP 60 bar
E OPERE CONNESSE DA PORRE FUORI ESERCIZIO E RIMUOVERE

TRACCIATO DI PROGETTO

Quadro d'unione

00


18-10-11

EMISSIONE


INDICE

DATA

R E V I S I O N I



snam rete gas



ENGINEERING AND CONSULTING

DEL VECCHIO

CAPRIOTTI

MONTONI

ELABORATO

VERIFICATO

APPROVATO

Dis.

J01539-PPL-DW-120-001

Comm.

NR/09029R-L06

Foglio

13

di 13

Scala

1:10000

LEGENDA

SIMBOLOGIA CARTOGRAFICA

Metanodotti in progetto

Metanodotti in esercizio

Metanodotti da porre fuori esercizio e recuperare

Aree impianti stacco-terminale in progetto

Aree impianti stacco-terminale esistenti

Limite sovrapposizione fogli

Altre condotte di terzi

Gallerie, Tunnel, Mini-Microtunnel, Raise Boring e T.O.C.

Impianti di linea in progetto

Impianti di linea su rete in esercizio

Impianti di linea da porre fuori esercizio e recuperare

Depositi temporanei

Strade di accesso provvisorio

Viabilita' in progetto

SIMBOLOGIA MECCANICA

Punto di intercettazione di linea (P.I.L.)

Punto di intercettazione di derivazione importante (P.I.D.I.)

Punto di intercettazione di derivazione semplice con stacco da P.I.L. (P.I.D.S.)

Punto di intercettazione e derivazione semplice con stacco da Linea (P.I.D.S.)

Punto di intercettazione con discaggio di allacciamento (P.I.D.A.)

Punto predisposto per il discaggio di allacciamento (P.P.D.A.)

Punto di sezionamento elettrico terminale (P.S.E.T.)

Stazione predisposta per lancio e ricevimento PIG

Impianto di riduzione/regolazione della pressione

Progressiva chilometrica	N.	
Comuni		
Province		
Impianti	<div>TIPO - N. - PROGR. km</div>	<div>TIPO - N. - ESISTENTE</div>
Attraversamenti	<div>TIPOLOGIA ATTRAVERSATA (SS n. **, corso d'acqua, ferrovia, ecc.)</div>	
Tratto in rimozione con scavo a cielo aperto		
Tratto da lasciare in opera e intasare		
Tratto con estrazione del tubo di linea e intasamento del tubo di protezione		

FILE NAME: J01539-PPL-DW-120-001-13_00.dgn