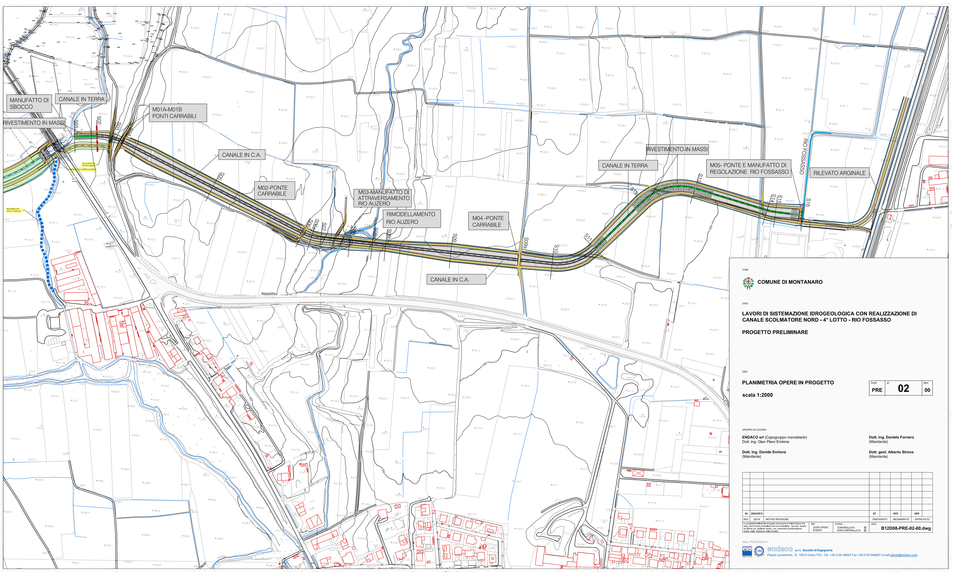

COMUNE DI MONTANARO

OGGETTO

LAVORI DI SISTEMAZIONE IDROGEOLOGICA CON REALIZZAZIONE DI CANALE SCOLMATORE NORD - 4° LOTTO - RIO FOSSASSO

PROGETTO PRELIMINARE

DATA

PLANIMETRIA OPERE IN PROGETTO

scala 1:2000

TIPO	N°	REV
PRE	02	00

GRUPPO DI LAVORO

ENDACO srl (Capogruppo mandataria)
Dott. Ing. Gian Piero Erchiore

Dott. Ing. Daniela Farnaro
(Mandante)

Dott. Ing. Davide Erchiore
(Mandante)

Dott. geol. Alberto Sirone
(Mandante)

N°	AGGIORNO	DATA	DATA
00	EMISSIONE	07/2021	07/2021

FILE	SCALA
B12008-PRE-02-00.dwg	1:2000

DISEGNATO	CONTROLLATO	APPROVATO
ENDACO	ENDACO	ENDACO

endaco a.r.l. Società di Ingegneria
Piazza Lombardia, 8 - 10015 Ivrea (TO) Tel. +39 0125 426615 Fax +39 0125 640637 e-mail: admin@endaco.com