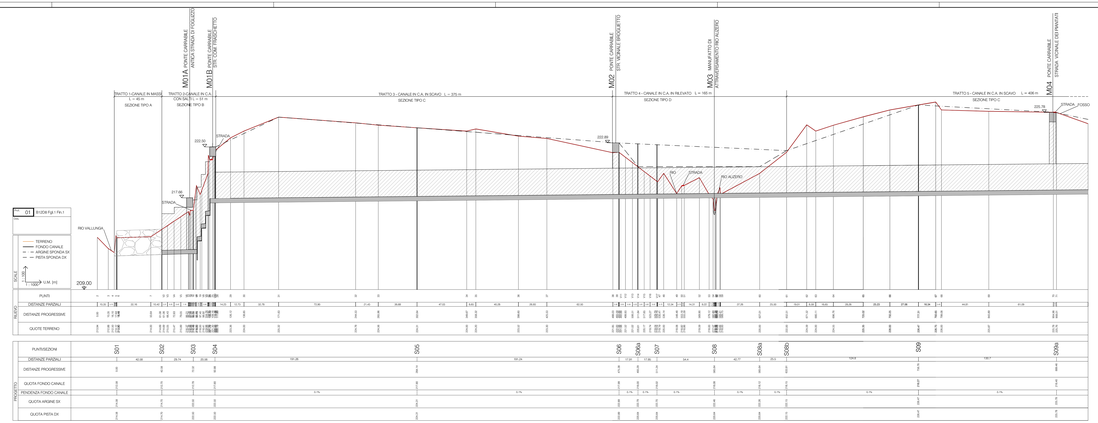

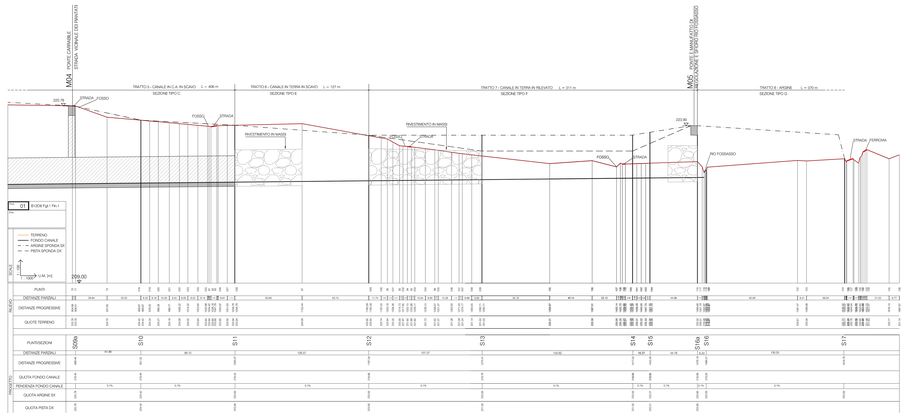

ENTE

COMUNE DI MONTANARO

OGGETTO

LAVORI DI SISTEMAZIONE IDROGEOLOGICA CON REALIZZAZIONE DI CANALE SCOLMATORE NORD - 4° LOTTO - RIO FOSSASSO

PROGETTO PRELIMINARE

TITOLO

PROFILI LONGITUDINALI OPERE IN PROGETTO

scala 1:1000/1:100

FASE	N°	REV.
PRE	03	00

PROGETTISTI

ENDACO srl (Capogruppo mandataria)
Dott. Ing. Gian Piero Endrine

Dott. Ing. Daniela Fornaro (Mandante)

Dott. Ing. Davide Endrine (Mandante)

Dott. geol. Alberto Strona (Mandante)

REV.	DATA	DESCRIZIONE	DI	CONTROLLATO	APPROVATO
00	APR. 2021	EMISSIONE	ENDACO	ENDACO	ENDACO

Tutti i diritti relativi al presente elaborato sono riservati. Ai sensi della legge sul diritto d'autore e del codice civile, non possono essere riprodotti o ceduti a terzi senza autorizzazione.

CAT.	CLASSE	CODICE FILE
OPERE IDRAULICHE	D	B12G08-PRE-03-00.dwg

Rev. 0 (Aprile 2021)

ENDACO s.r.l. Società di Ingegneria
Via A. Lamarmora, 16 - 10078 Venaria (TO) - Tel. +39 011 4500 554 Fax +39 011 4500 557 e-mail: admin@endaco.com