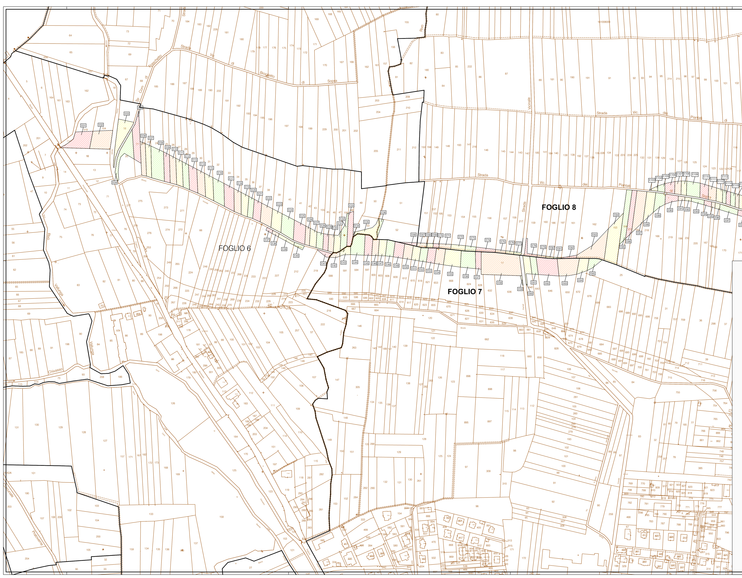

COMUNE

COMUNE DI MONTANARO

OPERA

LAVORI DI SISTEMAZIONE IDROGEOLOGICA CON REALIZZAZIONE DI CANALE SCOLMATORE NORD - 4° LOTTO - RIO FOSSASSO

PROGETTO PRELIMINARE

OGGETTO

PIANO PARTICELLARE PRELIMINARE
PLANIMETRIA CATASTALE
scala 1:2000

CODICE	N°	REVISIONE
PRE	**06**	**00**

GRUPPO DI LAVORO

ENDACO srl (Capogruppo mandataria)
Dott. Ing. Gian Piero Schiavo

Dott. Ing. Davide Farnaro
(Mandante)

Dott. Ing. Davide Enrione
(Mandante)

Dott. geol. Alberto Strona
(Mandante)

00	09/02/2011	PRIMA EMISSIONE			
REV.	DATA	DESCRIZIONE	DIS.	VER.	APP.

PROGETTISTA INCARICATO DI ATTUAZIONE DELLA PRESTAZIONE DI PROGETTAZIONE
Dott. Ing. Davide Enrione - Via Roma, 10 - 10010 Vialfrè (TO) - Tel. 0125/635.600/01 Fax 0125/635.600/07 - e-mail: enrione@endaco.com
Dott. Ing. Davide Farnaro - Via Roma, 10 - 10010 Vialfrè (TO) - Tel. 0125/635.600/01 Fax 0125/635.600/07 - e-mail: farnaro@endaco.com

DIS.	VER.	APP.

ENDAGRO	ENDACO	ENDAGEO

COD.	B12008-PRE-06-00.dwg

ENDACO srl - Società di Ingegneria
Piazza Lamarmora, 10 - 10010 Vialfrè (TO) - Tel. 0125/635.600/01 Fax 0125/635.600/07 e-mail: endaco@endaco.com