


DOCUMENTI DI RIFERIMENTO		N.

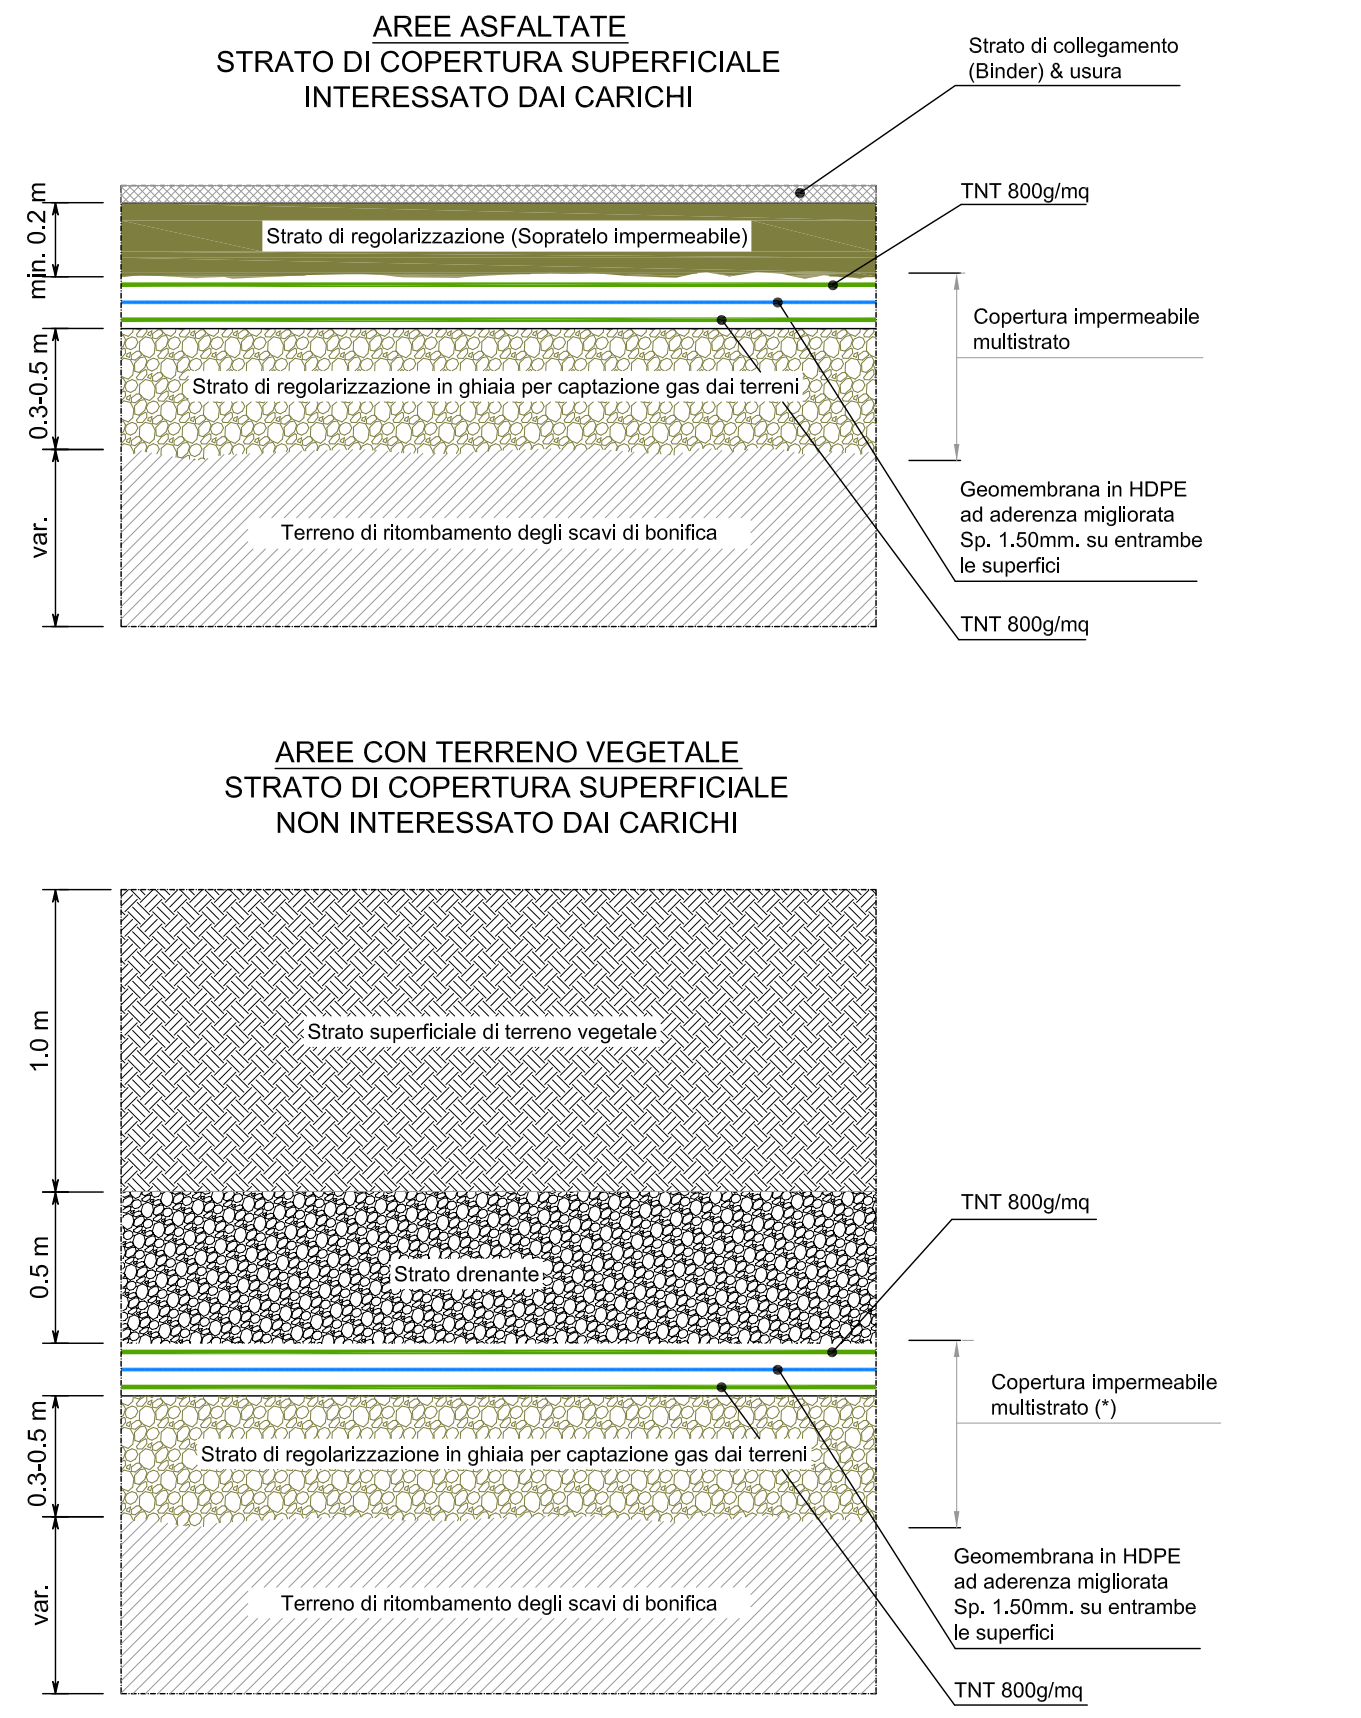

(*) Strati da estendere anche al di sotto del nuovo canale di scarico di stabilimento.

LEGENDA

Aree asfaltate

Aree con terreno vegetale

Aree impianto di confinamento

Nuovo canale di scarico di stabilimento

0	LUGLIO 2012	EMISSIONE		MESCHINI	APREA
Rev.	DATA	DESCRIZIONE	ELABORATO	VERIFICATO	APPROVATO
		PROGETTISTA			
		Servizi di Ingegneria M.A.I. e PM&C	COMMESSA	UNITA' N.	
			029258	02	
		CLIENTE		DIS. N.	
		SITO DI PIEVE VERGONTE (VB) PROGETTO OPERATIVO DI BONIFICA		02-BL-B-94315	
ANNESSO 4A - SCAVO E MOVIMENTAZIONE DEI TERRENI			REVISIONE	0	
PLANIMETRIA GENERALE - CAPPING DELLE AREE			FG.	1	DI 1
DI INTERVENTO A FINE BONIFICA			SCALA	1:2000	