DOCUMENTI DI RIFERIMENTO	N.

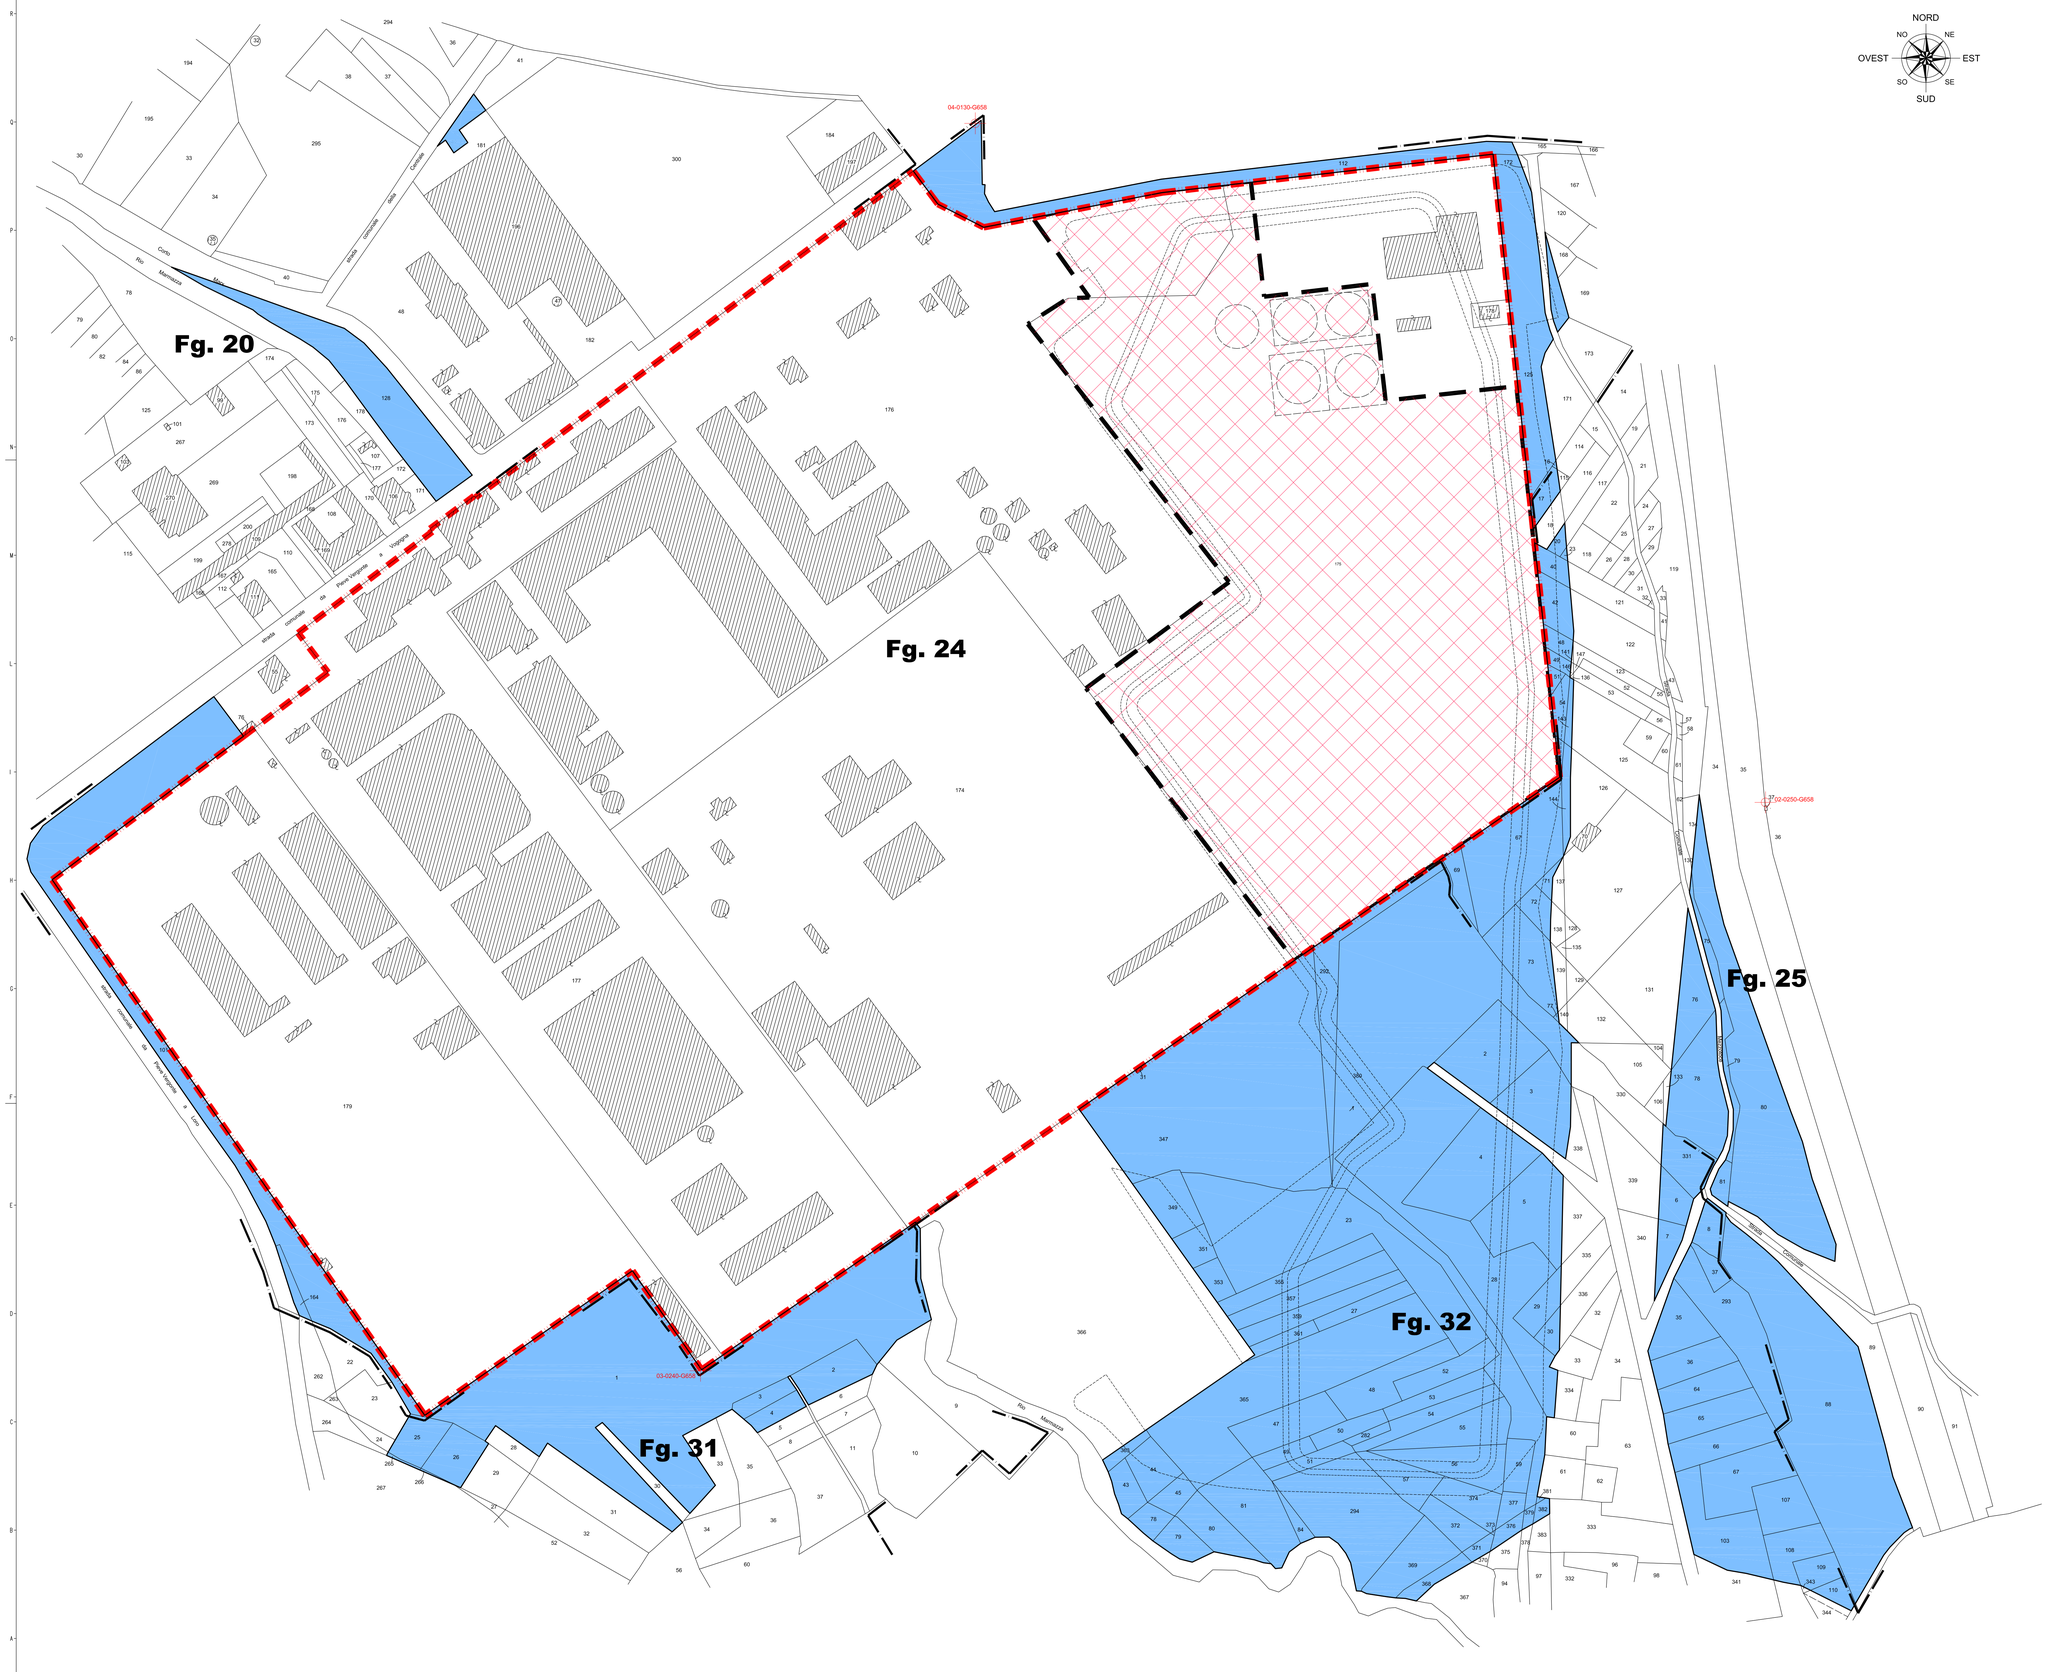

Rev.	DATA	DESCRIZIONE	ELABORATO	VERIFICATO	APPROVATO
0	LUGLIO 2012	EMISSIONE	MESCHINI	APREA	D'EMILIO

PROGETTISTA	Servizi di Ingegneria M.A.I. e PM&C	COMMESSA 029258	UNITA' N. 02
CLIENTE	SITO DI PIEVE VERGONTE (VB) PROGETTO OPERATIVO DI BONIFICA	DIS. N. 02-BL-A-94322	

ANNESSO 4B – DEPOSITO PRELIMINARE/MESSA IN RISERVA
AREA DI INTERVENTO: PLANIMETRIA CATASTALE

REVISIONE 0
FG. 1 DI 1
SCALA 1:1000

DOCUMENTO DI PROPRIETÀ SAIPEM. LA SOCIETÀ TUTELERÀ I PROPRI DIRITTI IN SEDE CIVILE E PENALE A TERMINI DI LEGGE.