DOCUMENTI DI RIFERIMENTO	N.

PIANTE SCALA 1:200

PIANTA COPERTURA 1

PIANTA COPERTURA 2

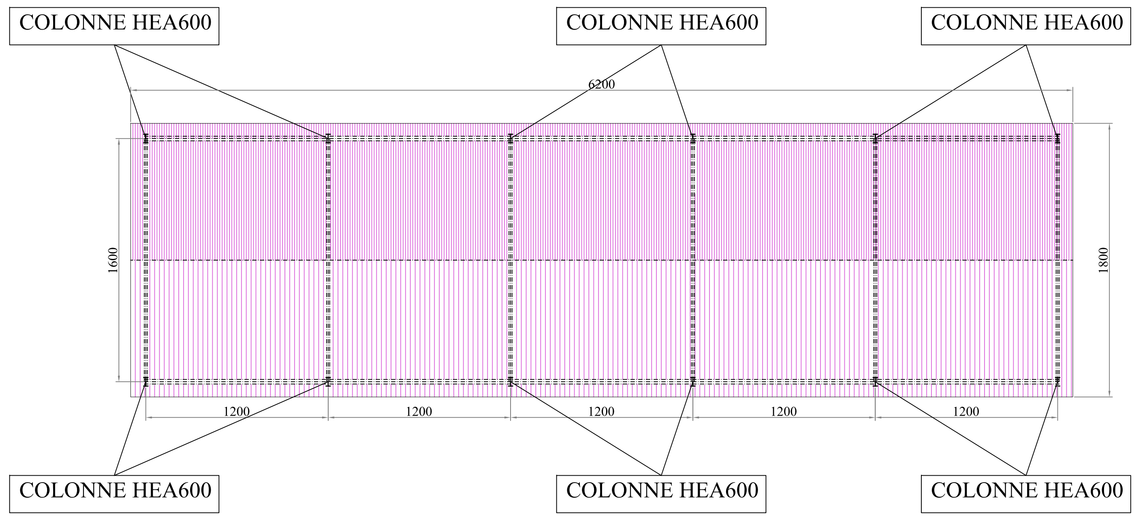

PLANIMETRIA SCALA 1:500

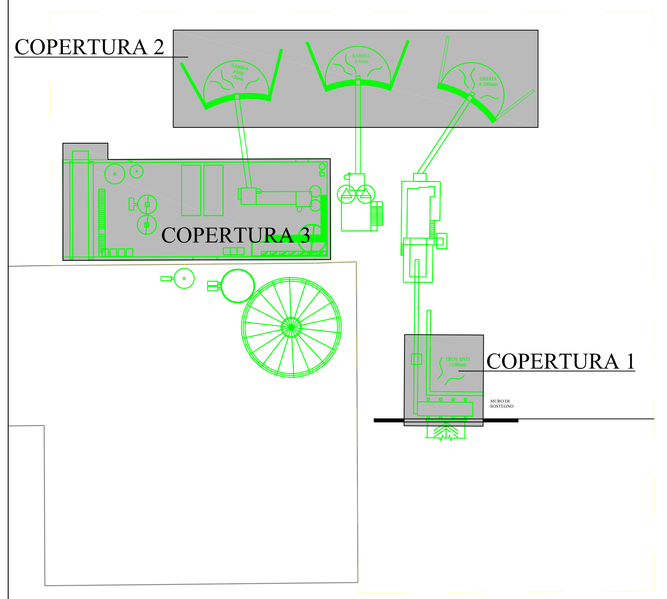

LEGENDA

- LIMITE AREA DI INTERVENTO
- VASCA IN c.a. INTERRATA A CIELO APERTO PRESENTE IN AREA DI INTERVENTO
- AREE COPERTE

PARTICOLARE COPERTURA -1- SCALA 1:25

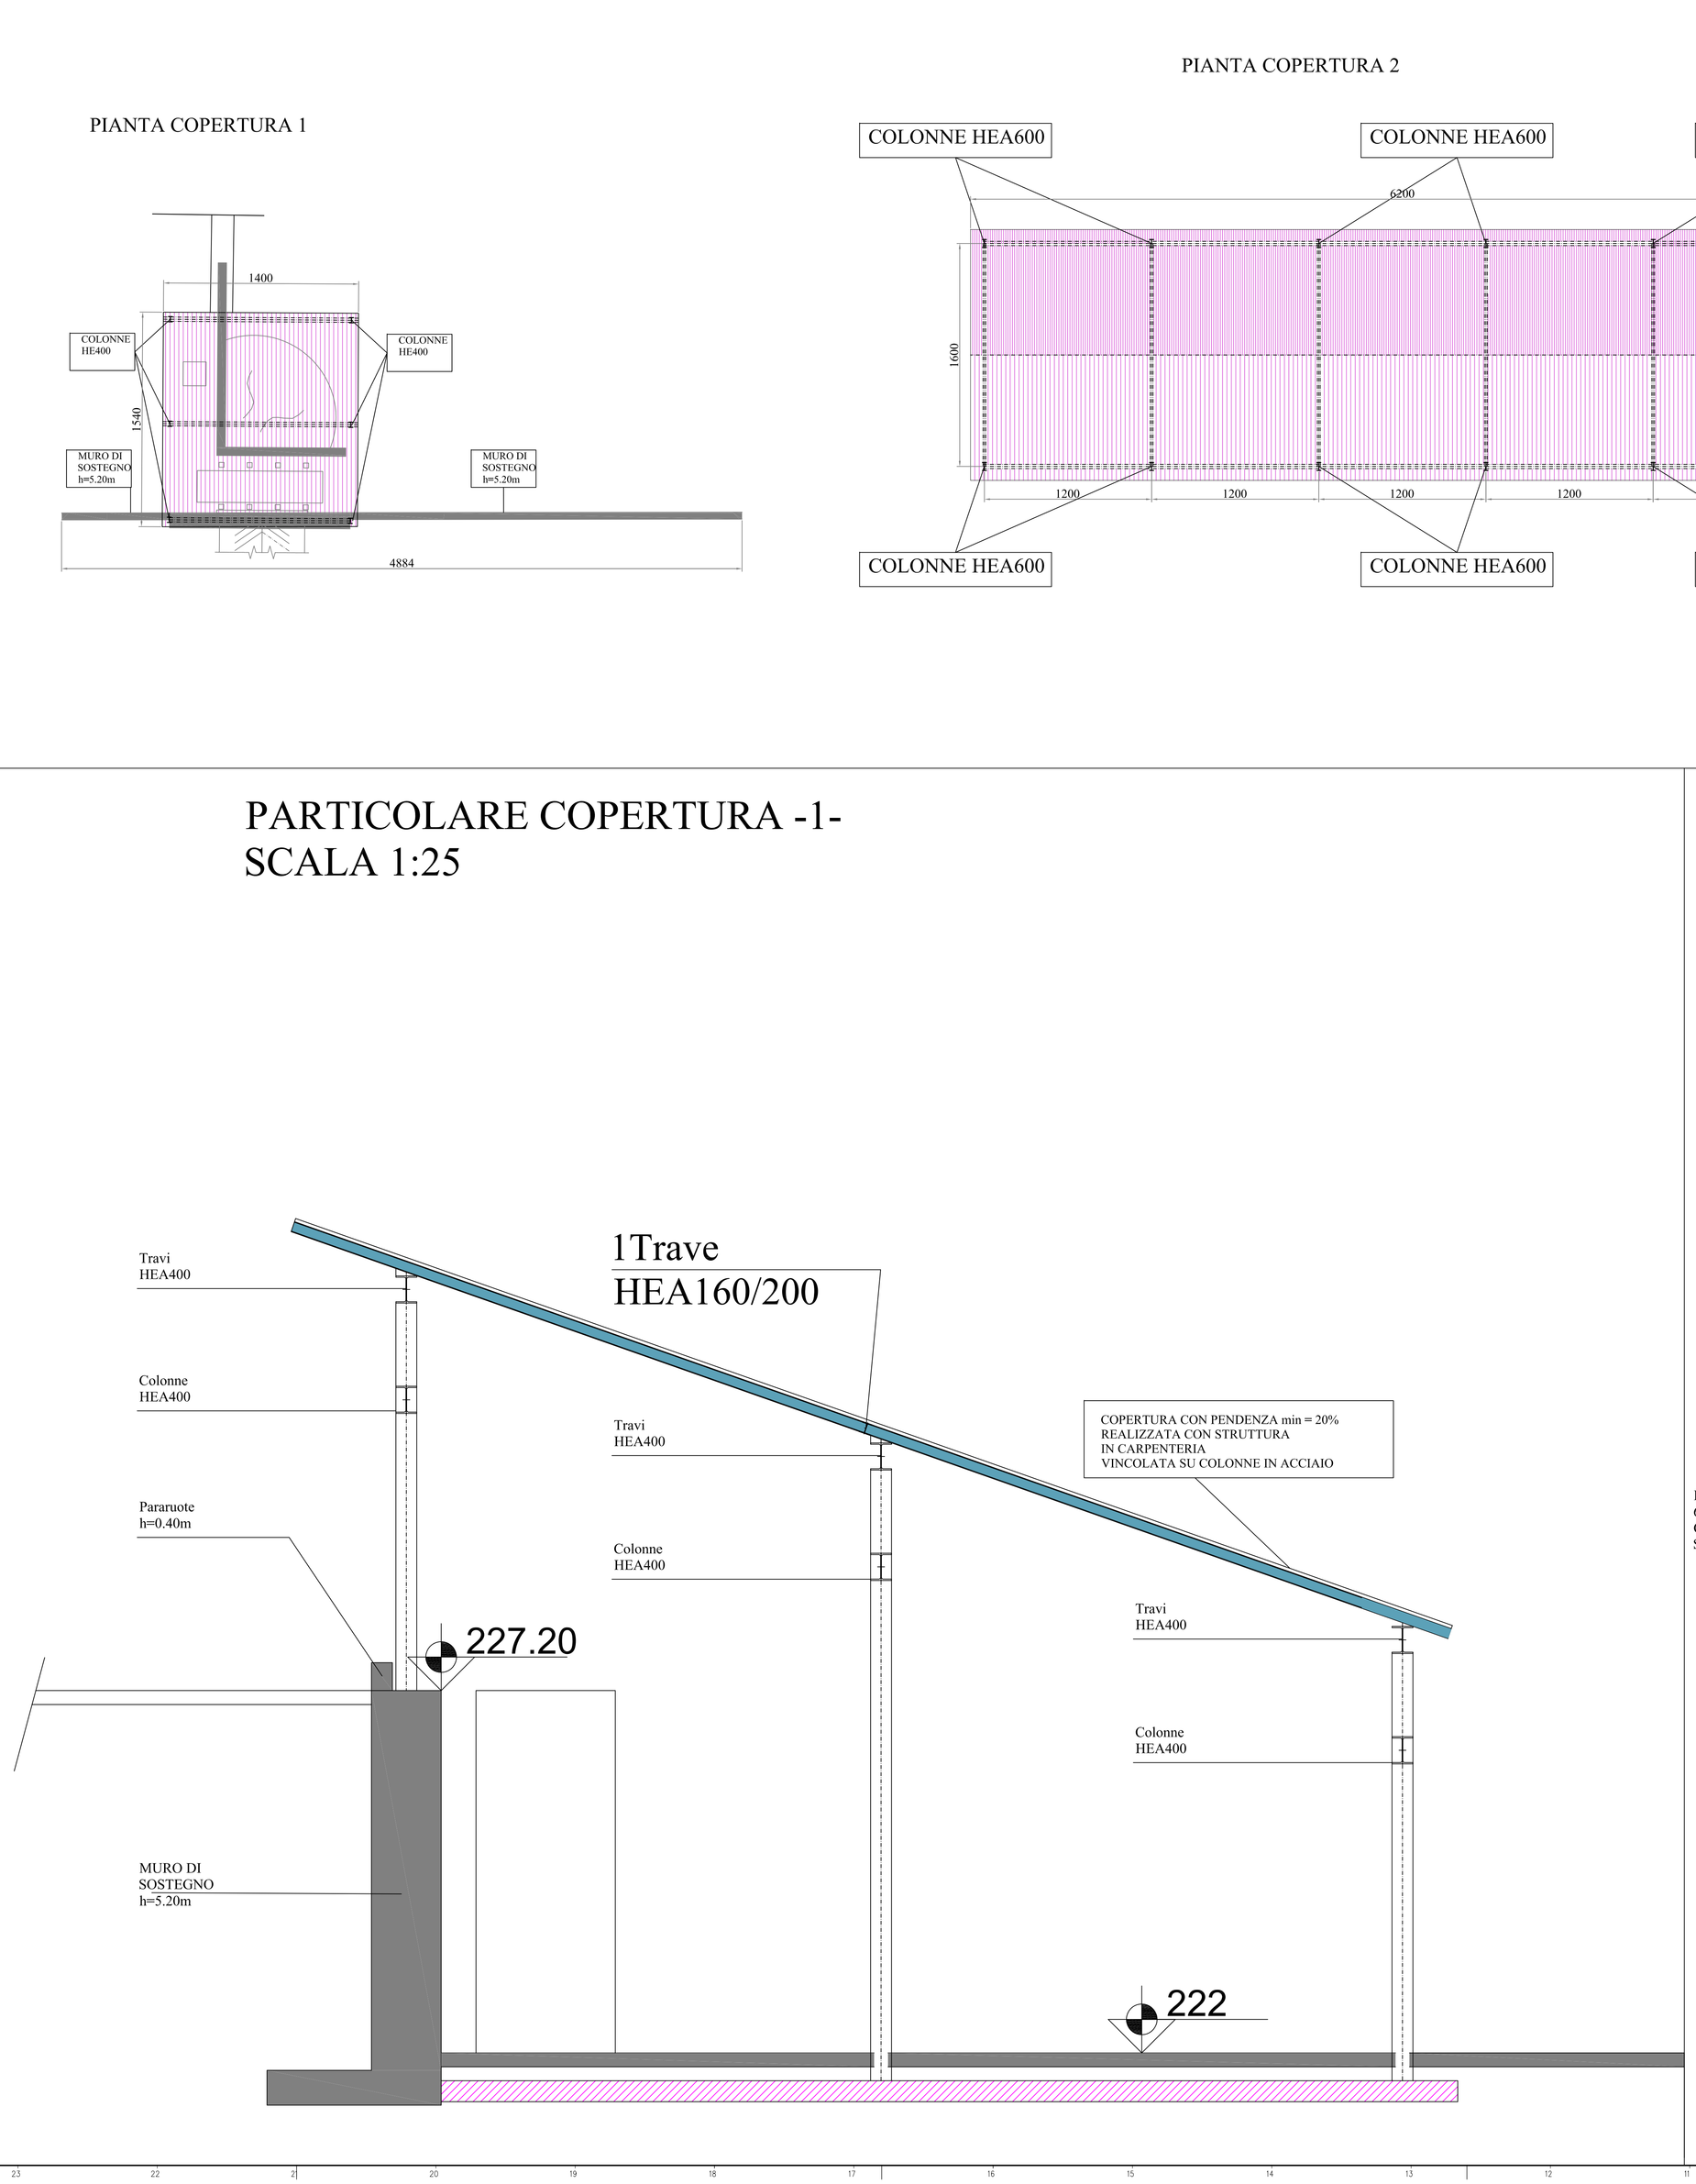

PARTICOLARE COPERTURA -2- SCALA 1:25

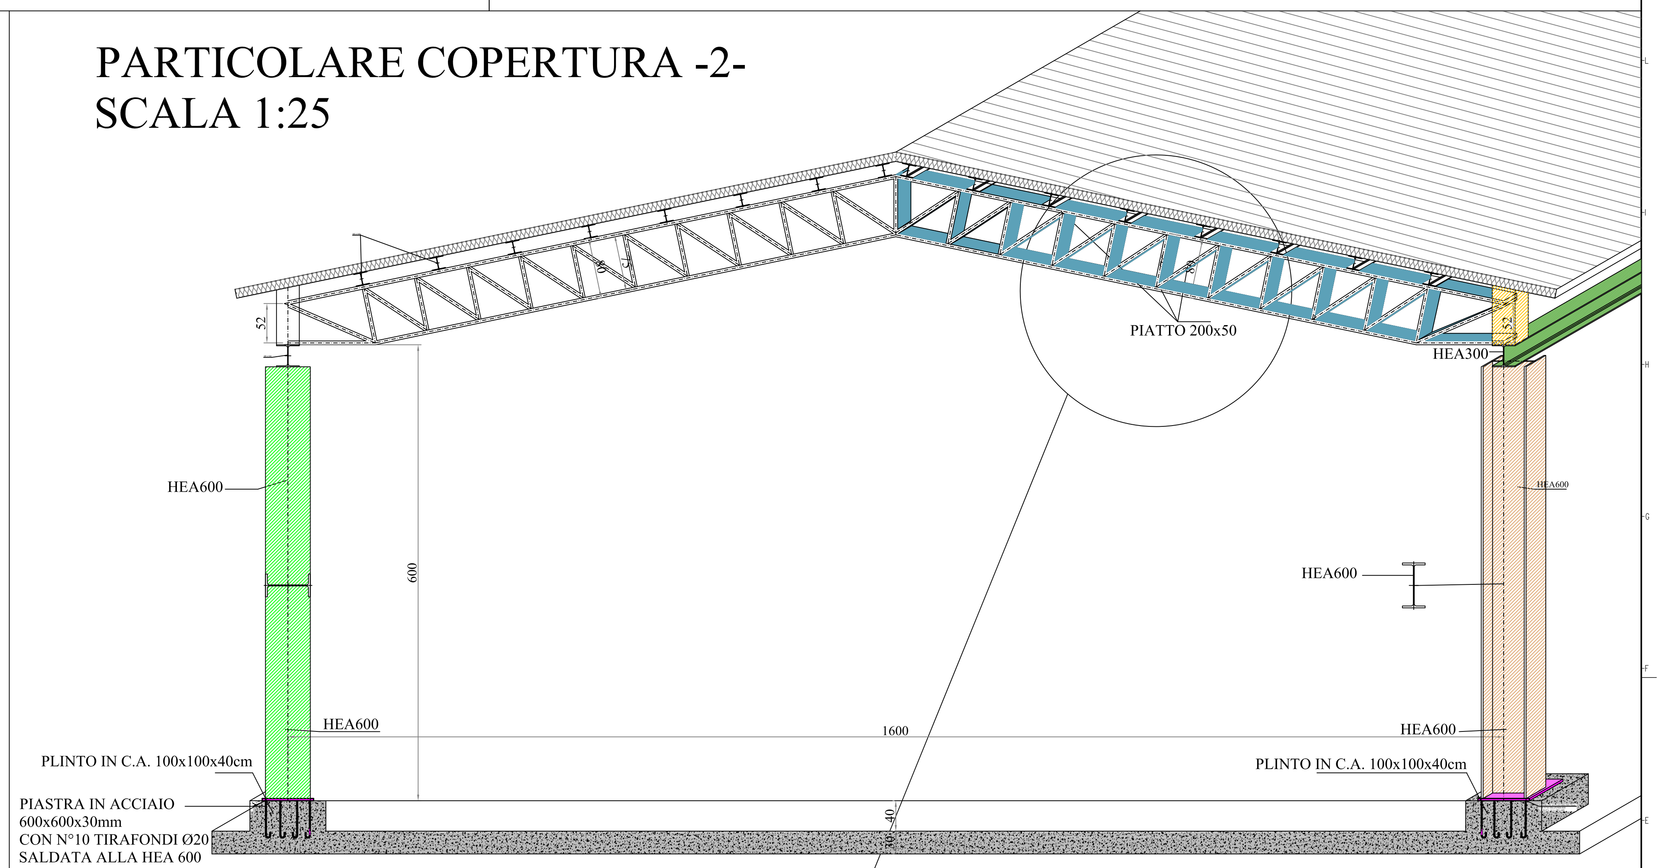

TIPOLOGICO CAPRIATA

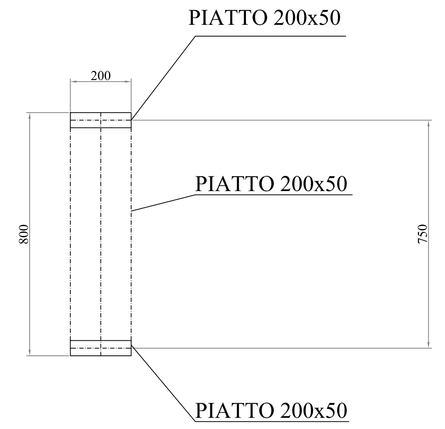

DOCUMENTO DI PROPRIETA SAIPEM. LA SOCIETÀ TUTELERÀ I PROPRI DIRITTI IN SEDE CIVILE E PENALE A TERMINI DI LEGGE.

Rev.	DATA	DESCRIZIONE	ELABORATO	VERIFICATO	APPROVATO
0	12-07-2012	EMISSIONE	De Paolis	APREA	D'EMILIO

PROGETTISTA: eni saipem	Servizi di Ingegneria M.A.E. e PM&C	COMMESSA 029258	UNITA' N. 00
CLIENTE: eni syndial	SITO DI PIEVE VERGONTE (VB) PROGETTO OPERATIVO DI BONIFICA	DIS. N. 02-BL-B-94341	
SISTEMA: PACKAGE IMPIANTO DI TRATTAMENTO TAVOLA 2 OPERE CIVILI – TETTOIE		REVISIONE 0	
		FG. 1 DI 1	
		SCALA VARIE	