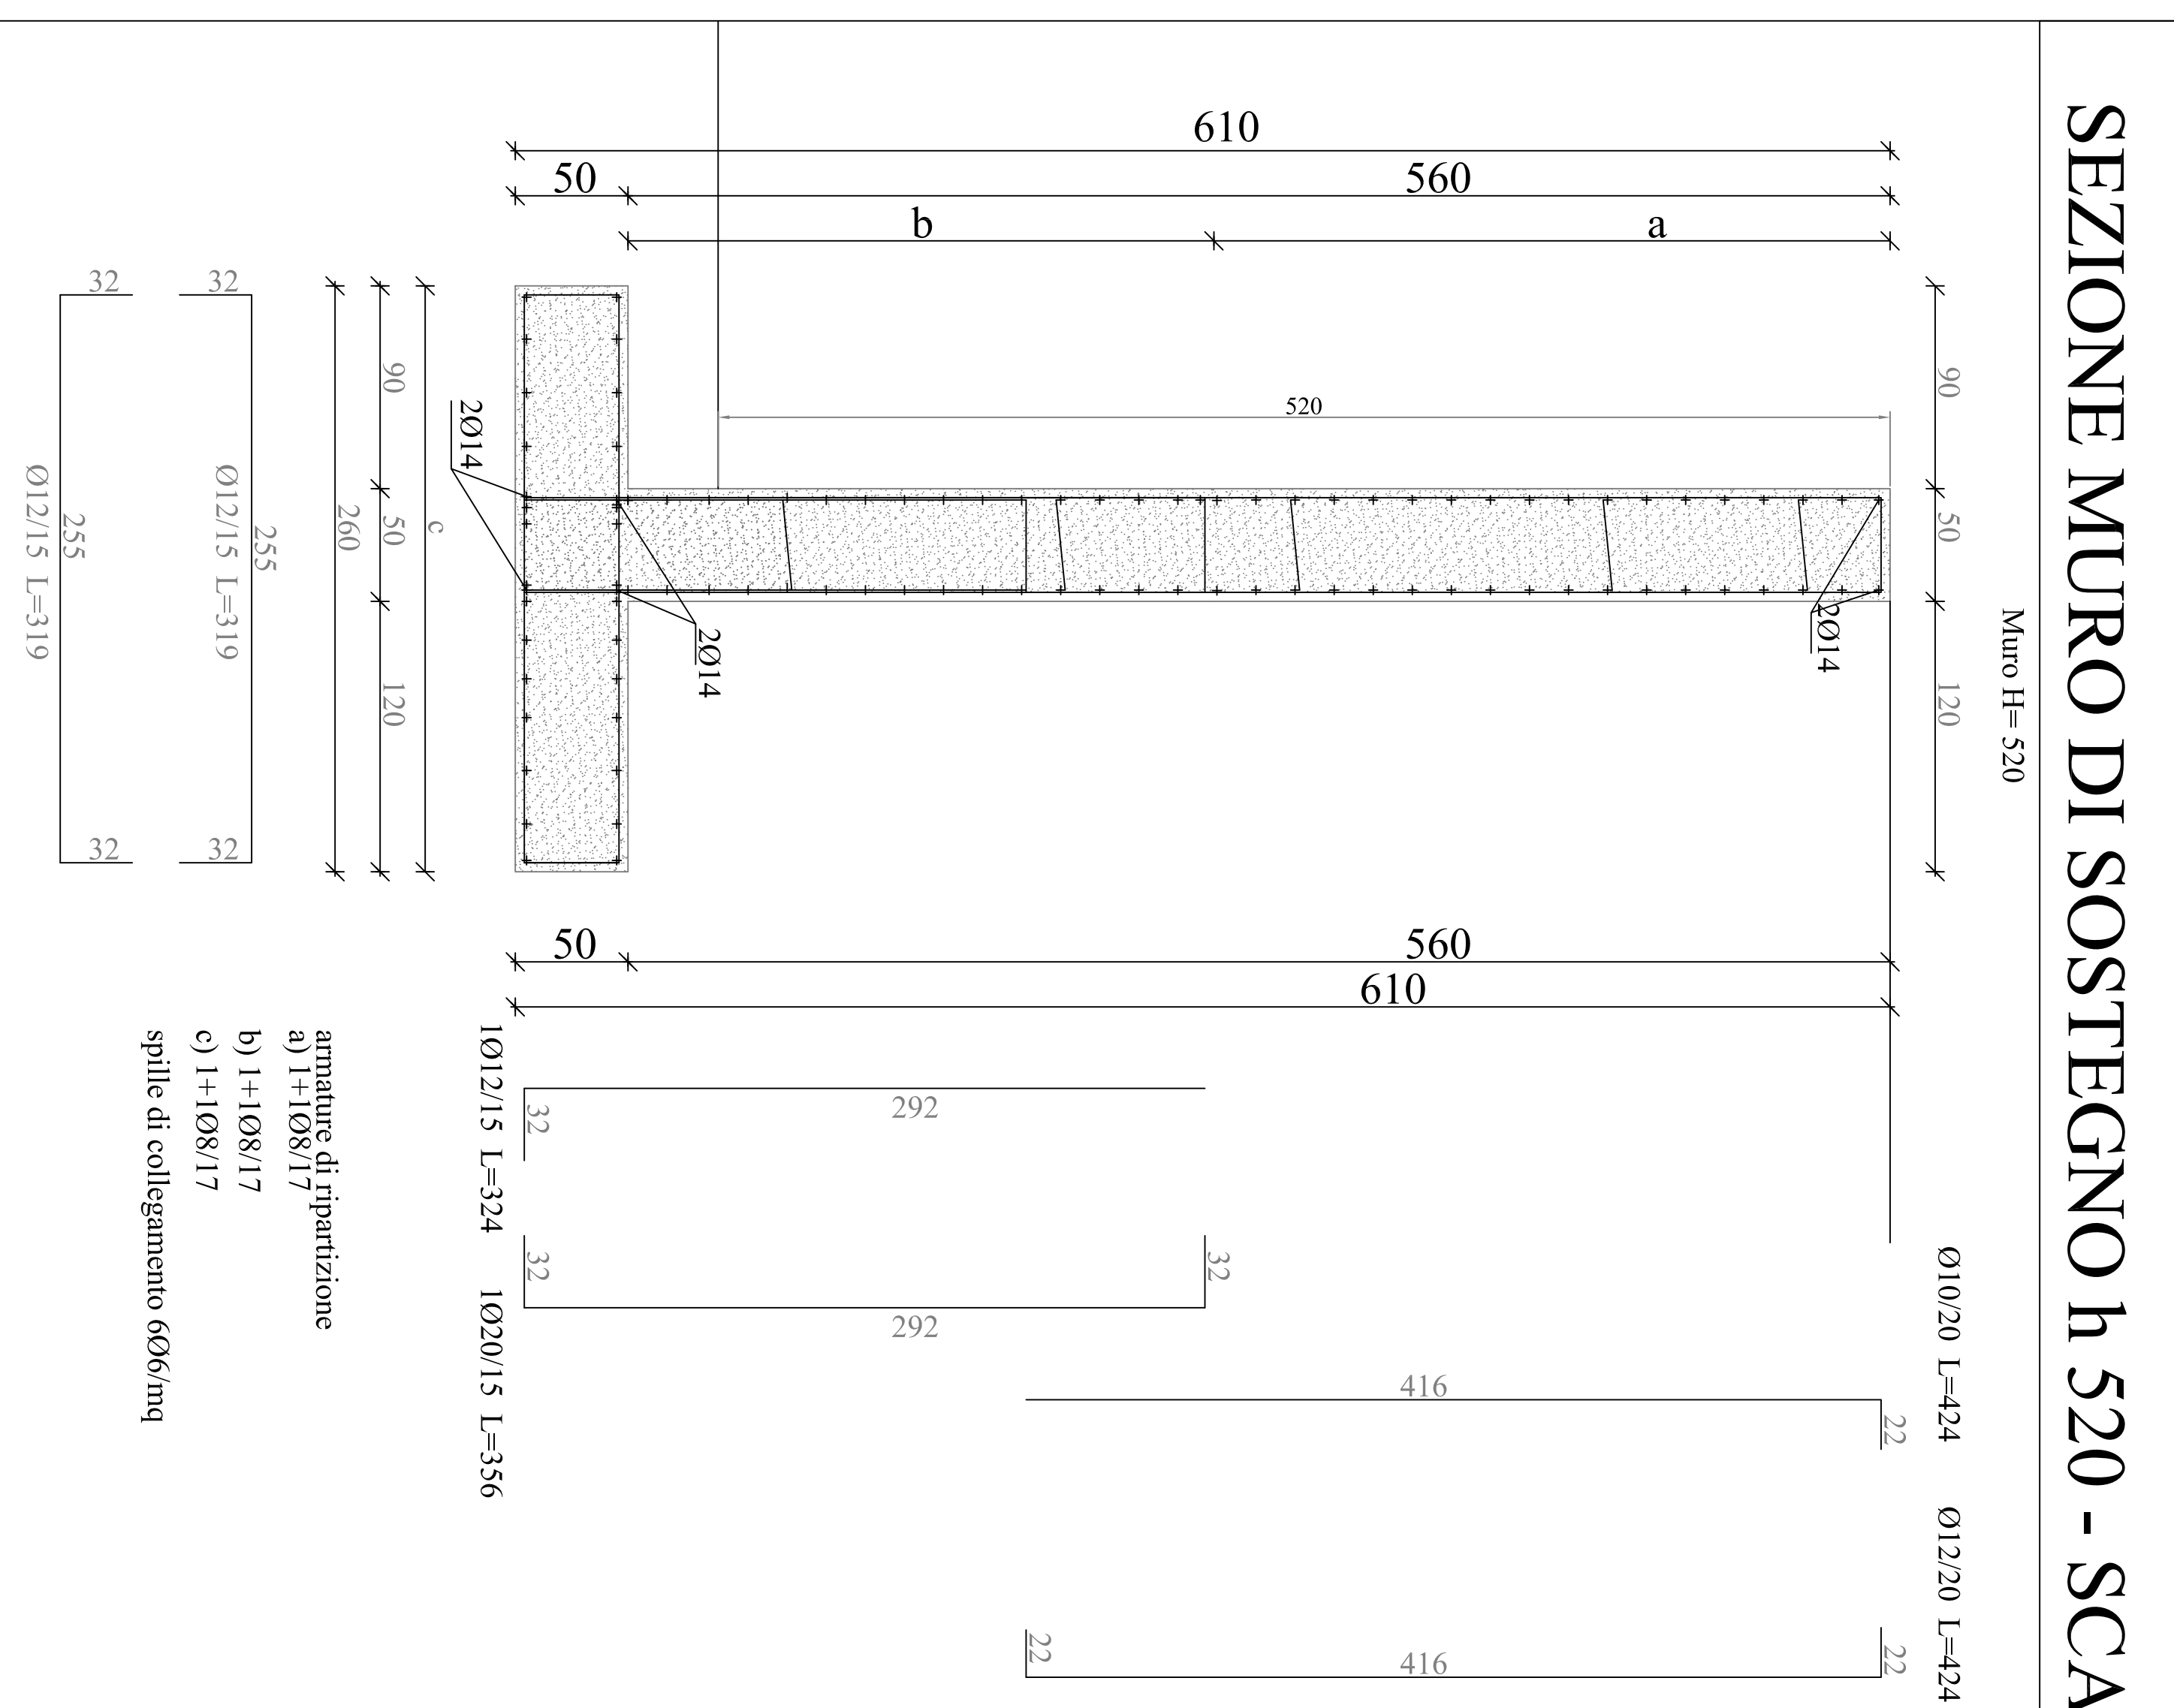
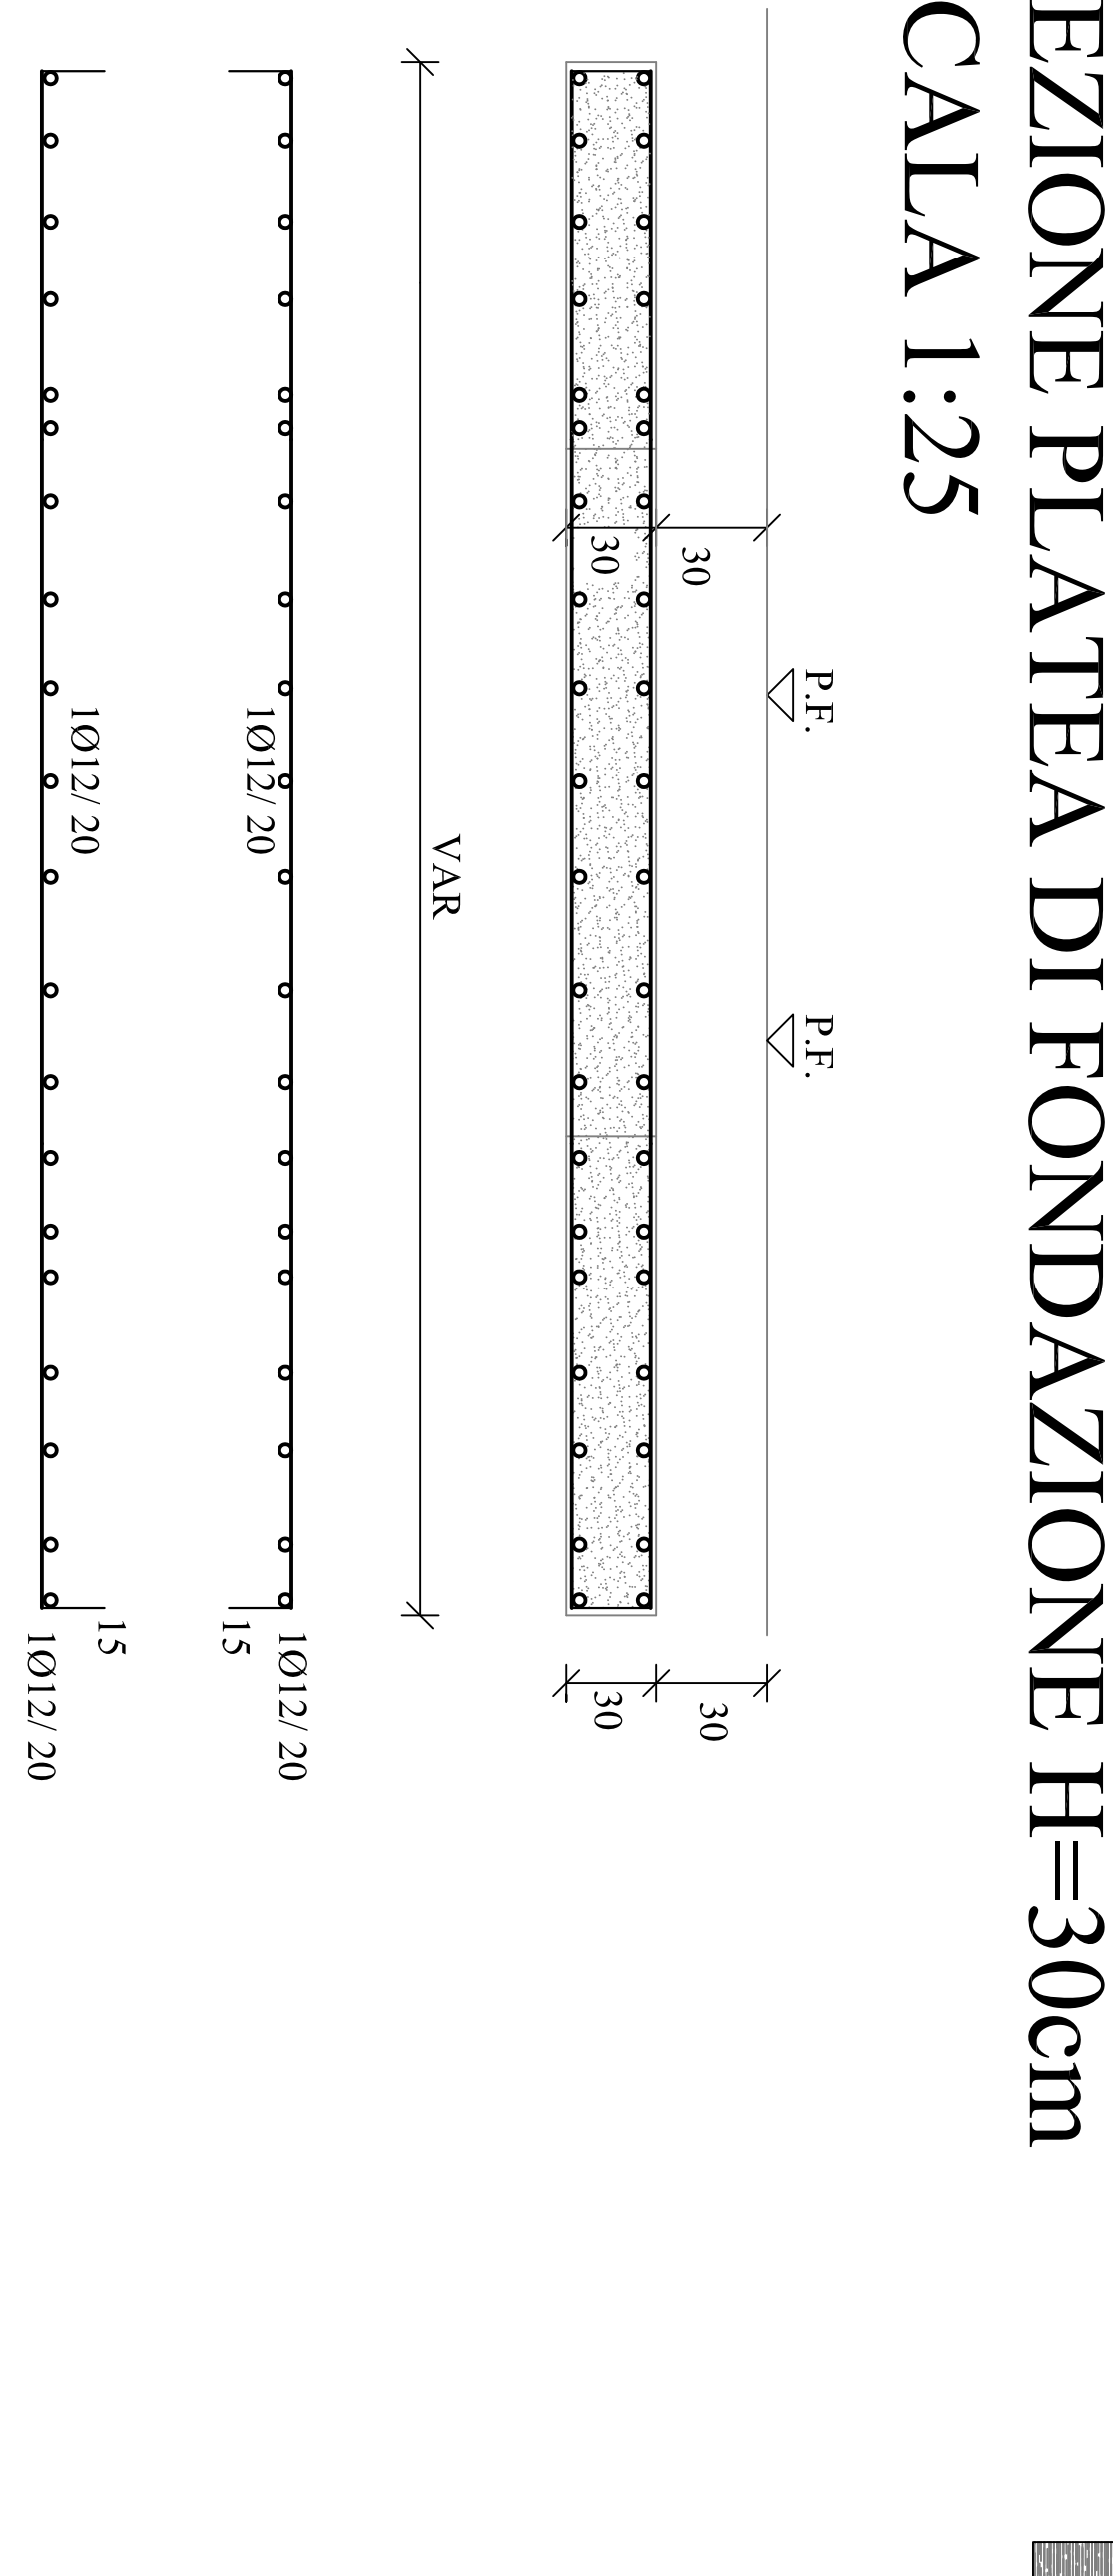
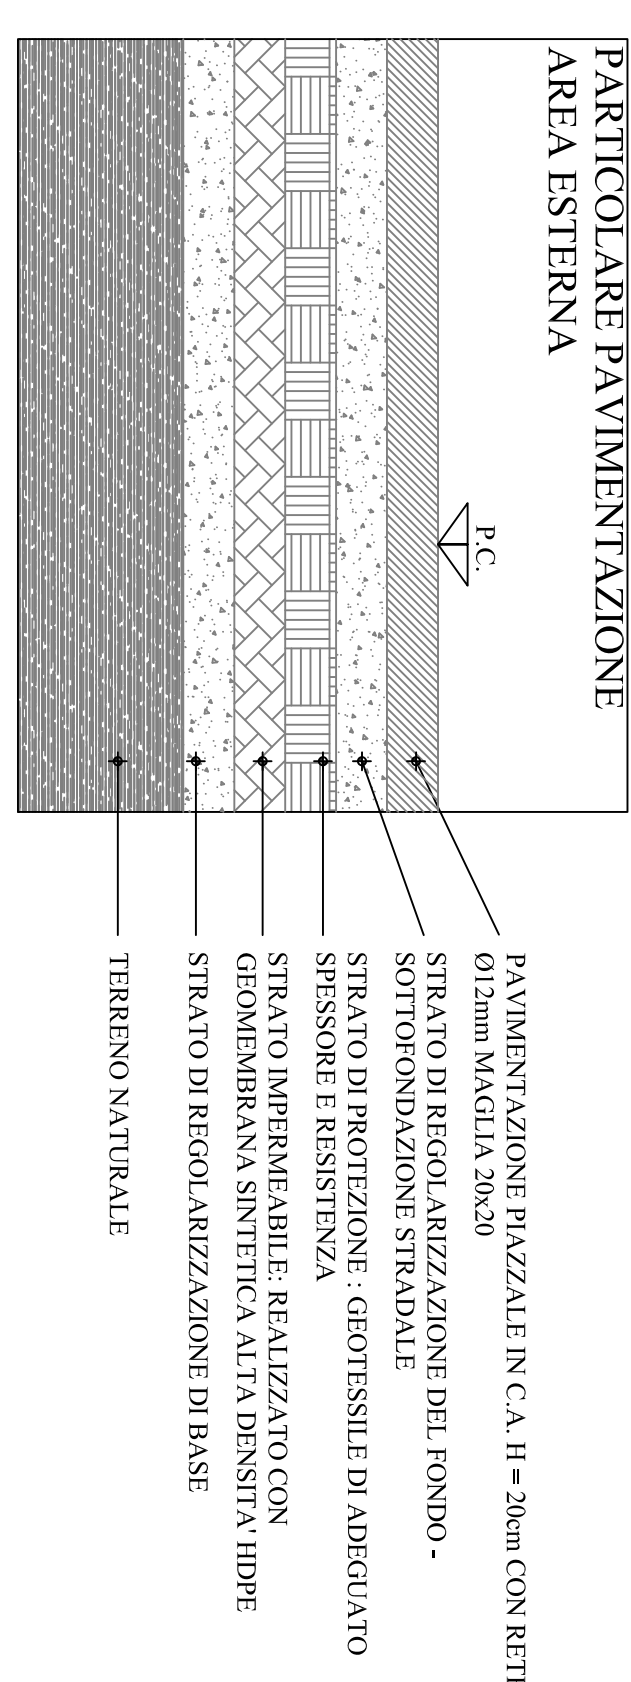
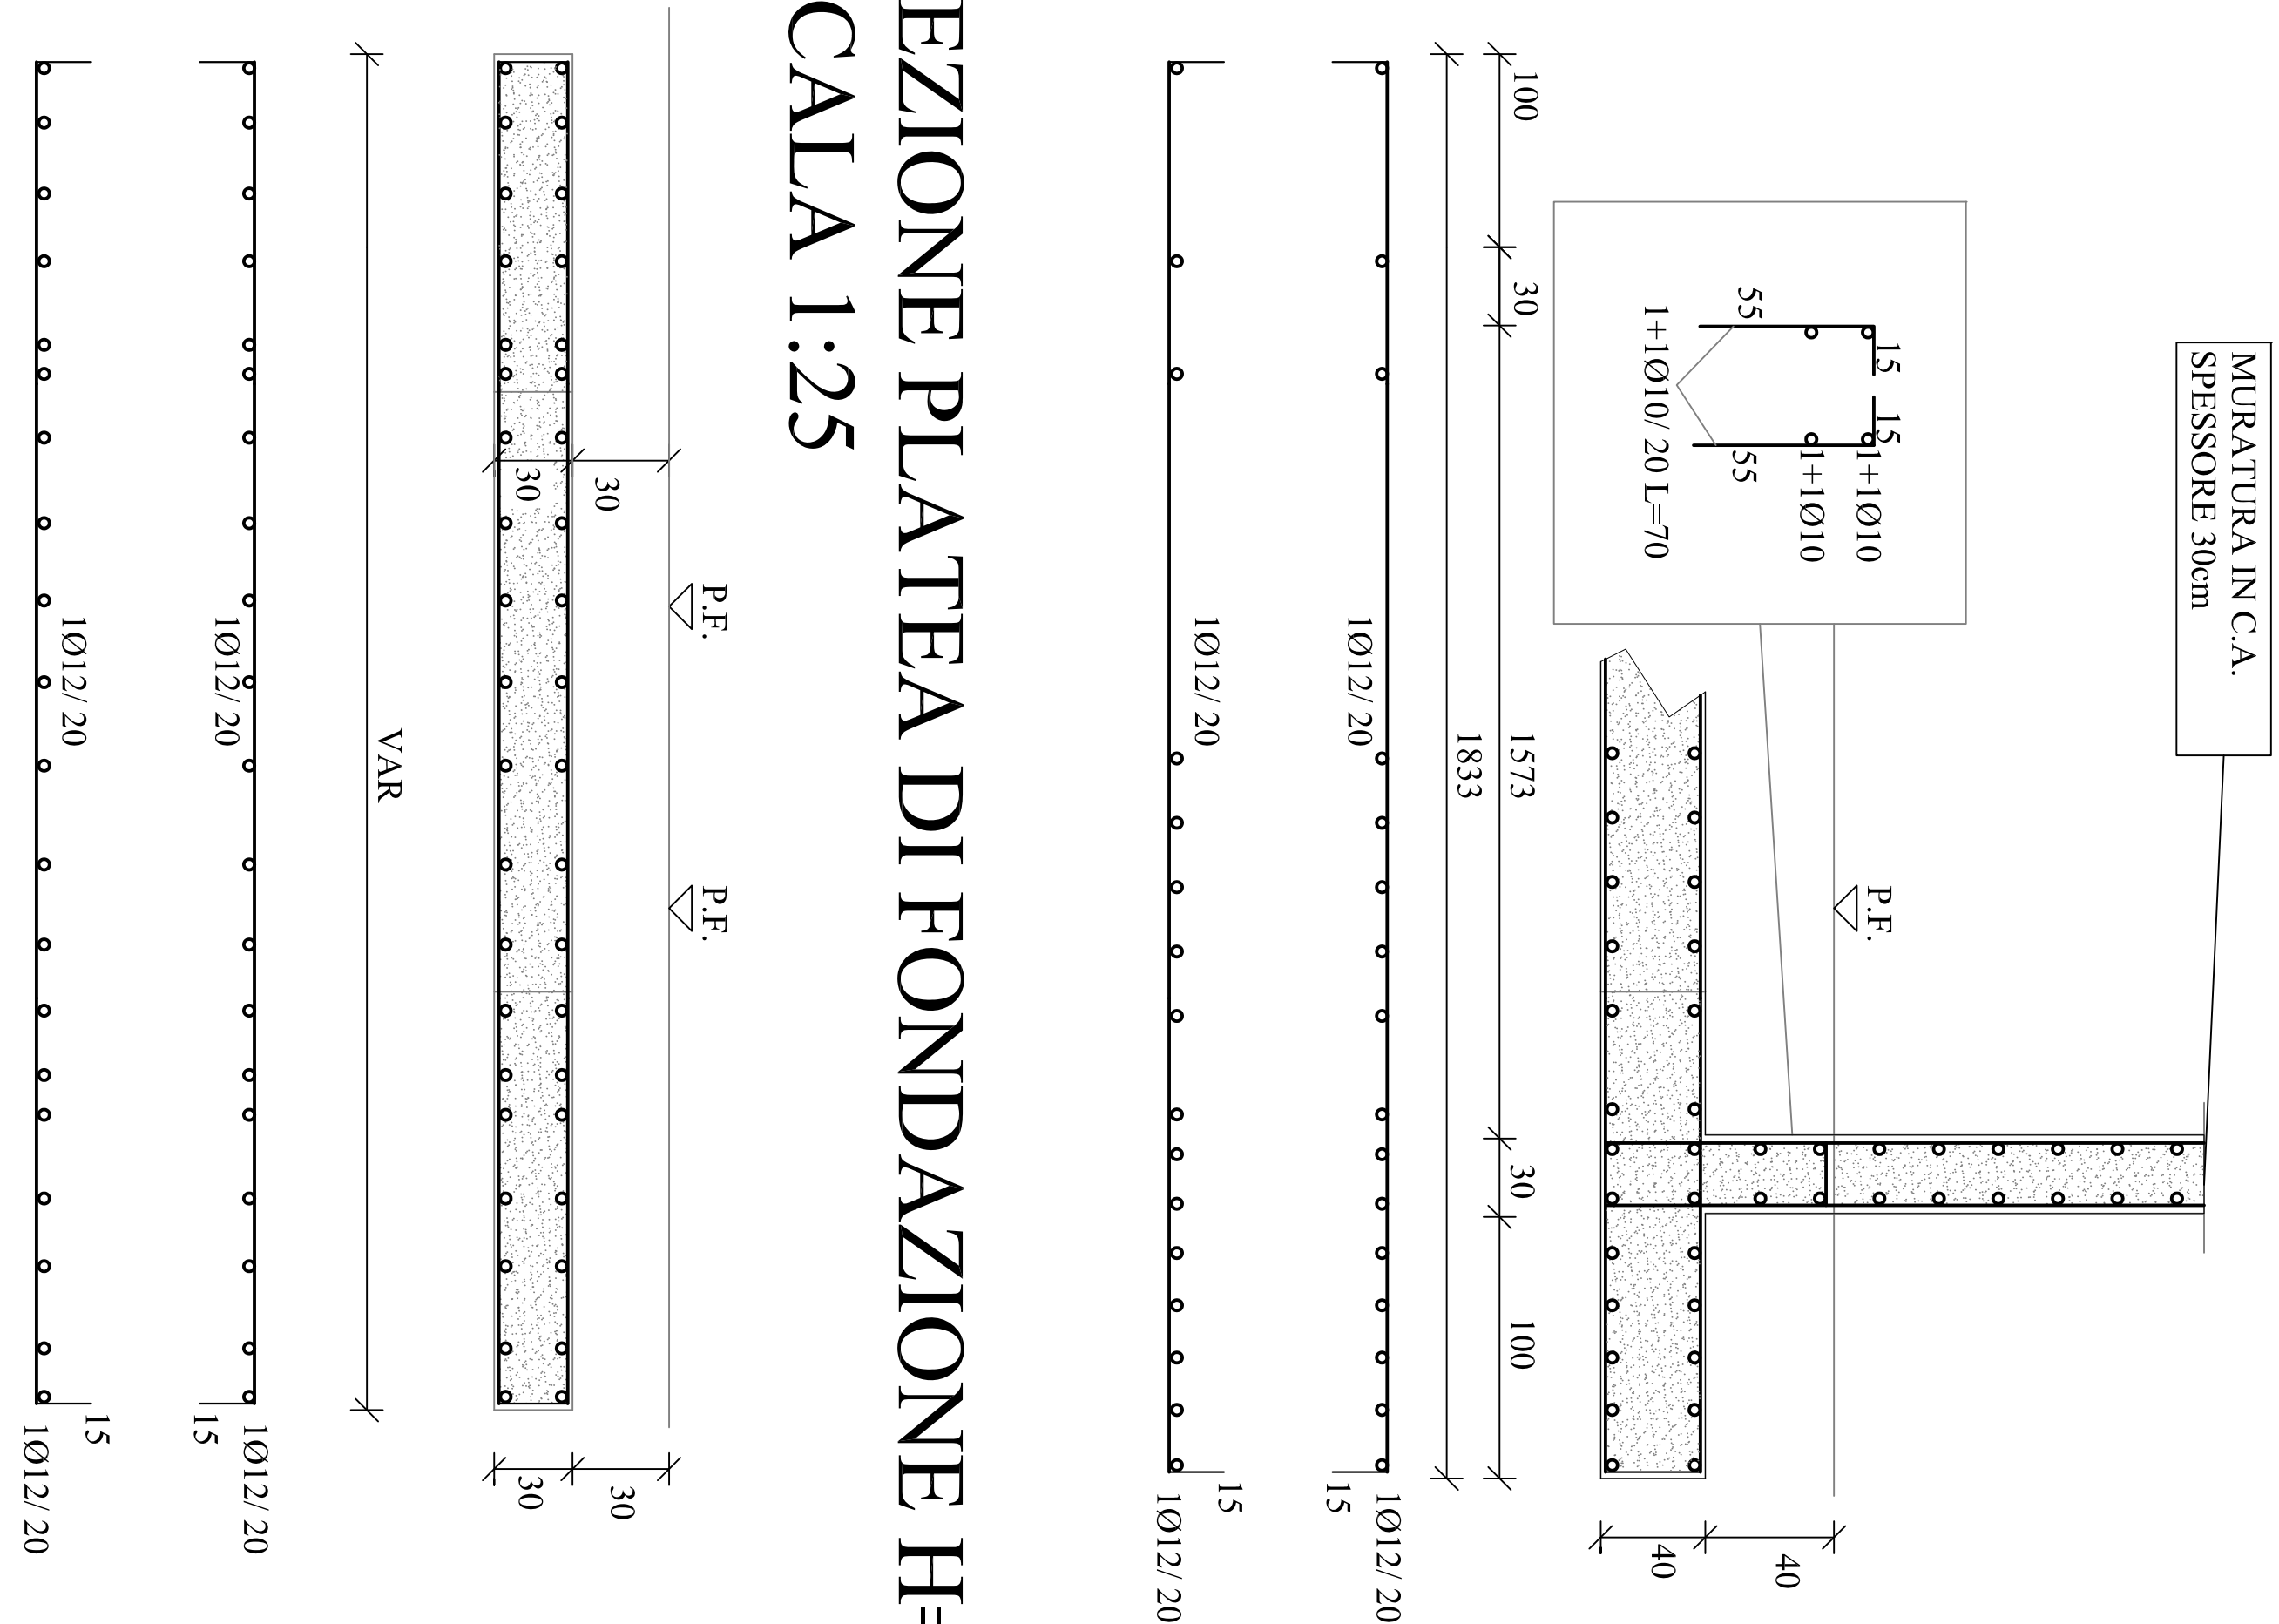
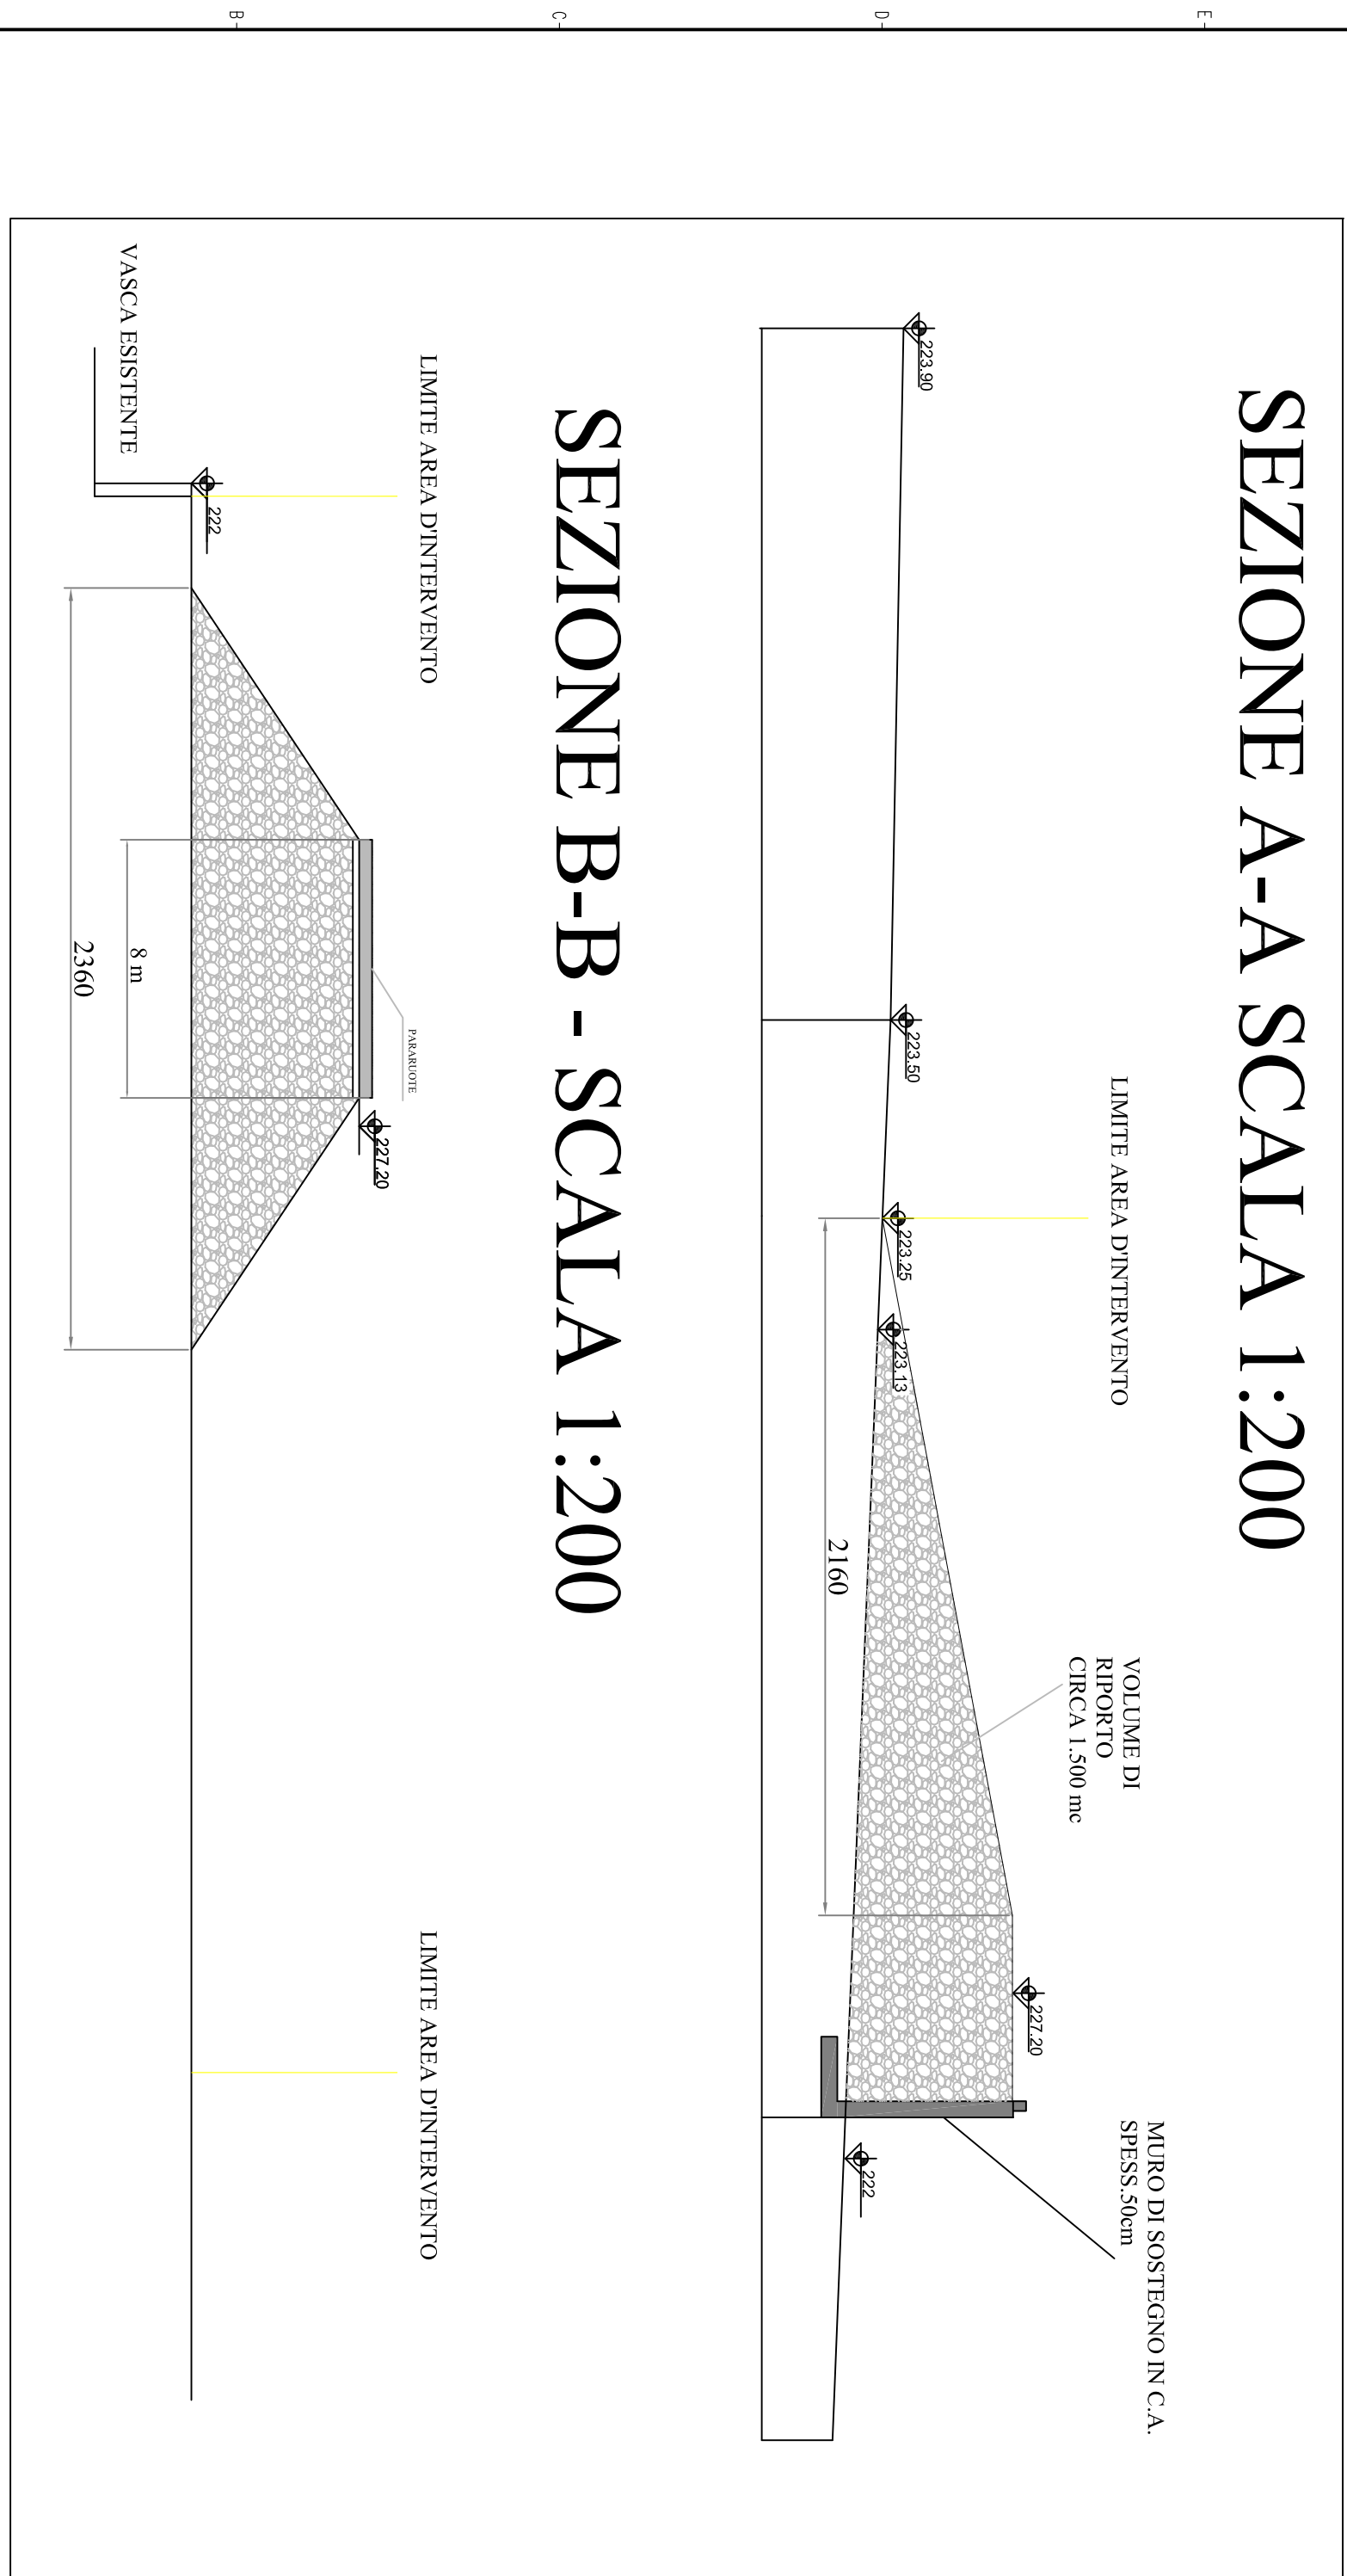
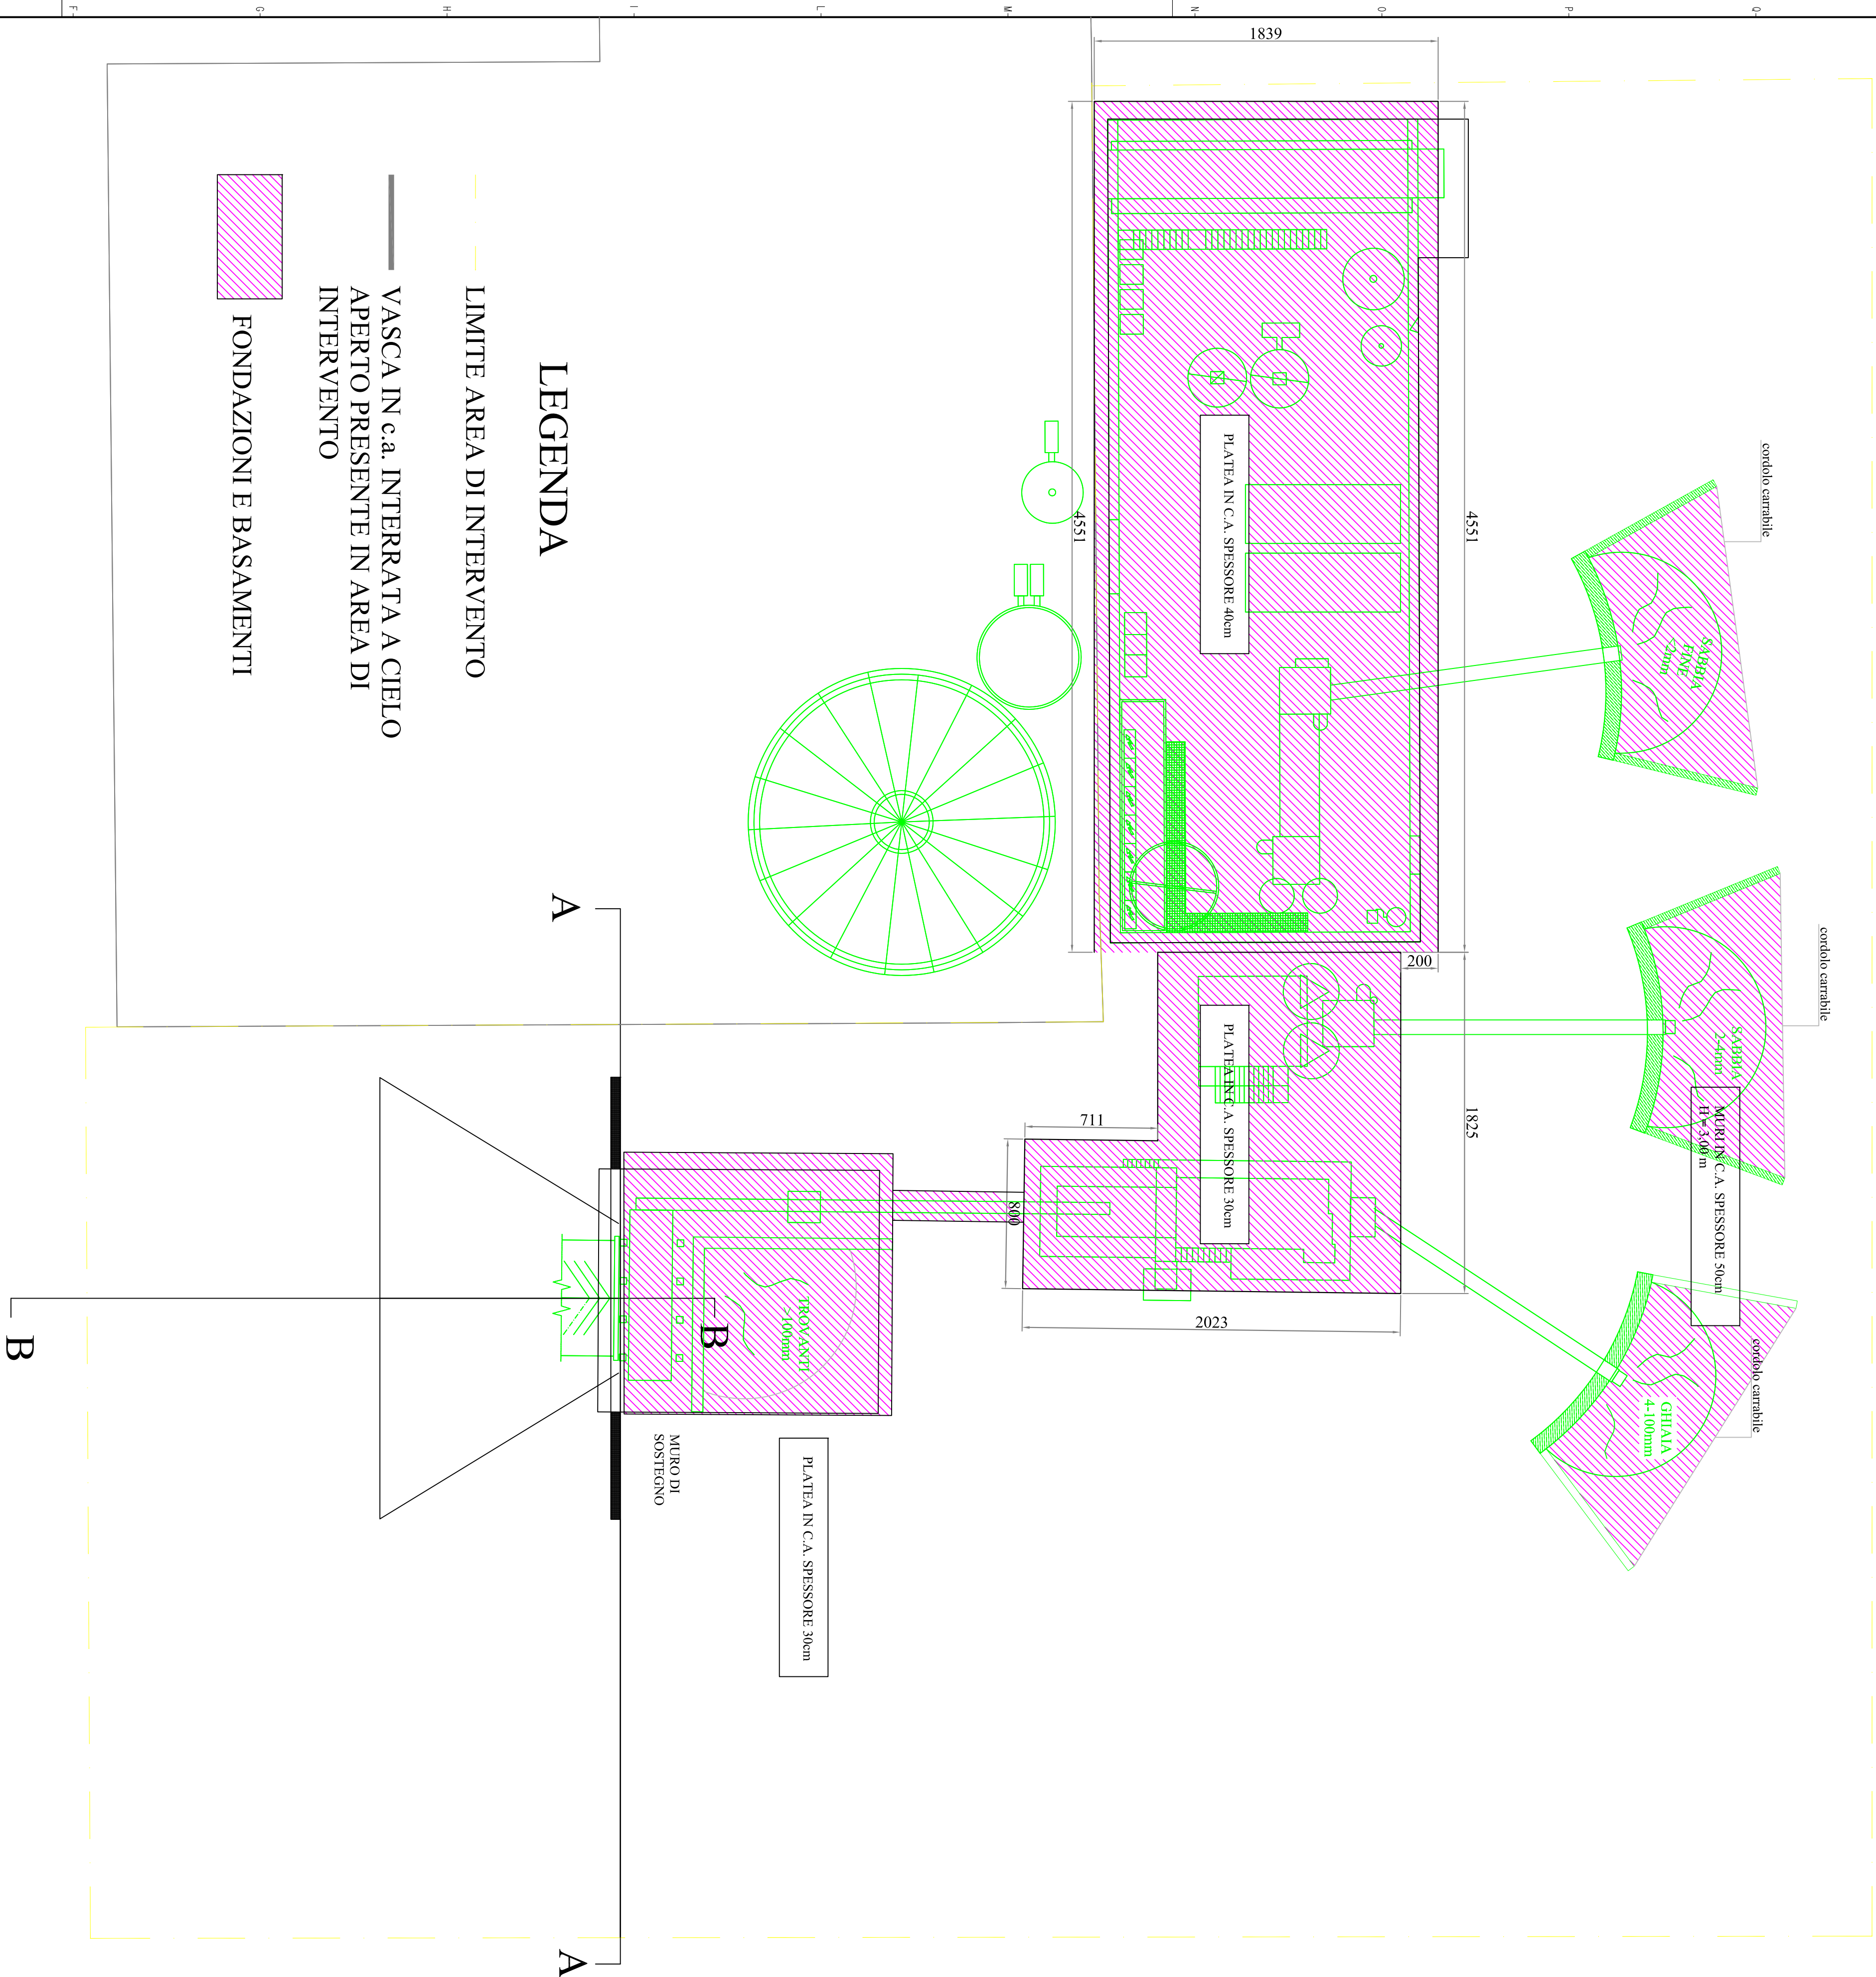


PIANTA SCALA 1:200

SEZIONE PLATEA DI FONDAZIONE H=40cm
SCALA 1:25

[illegible]