

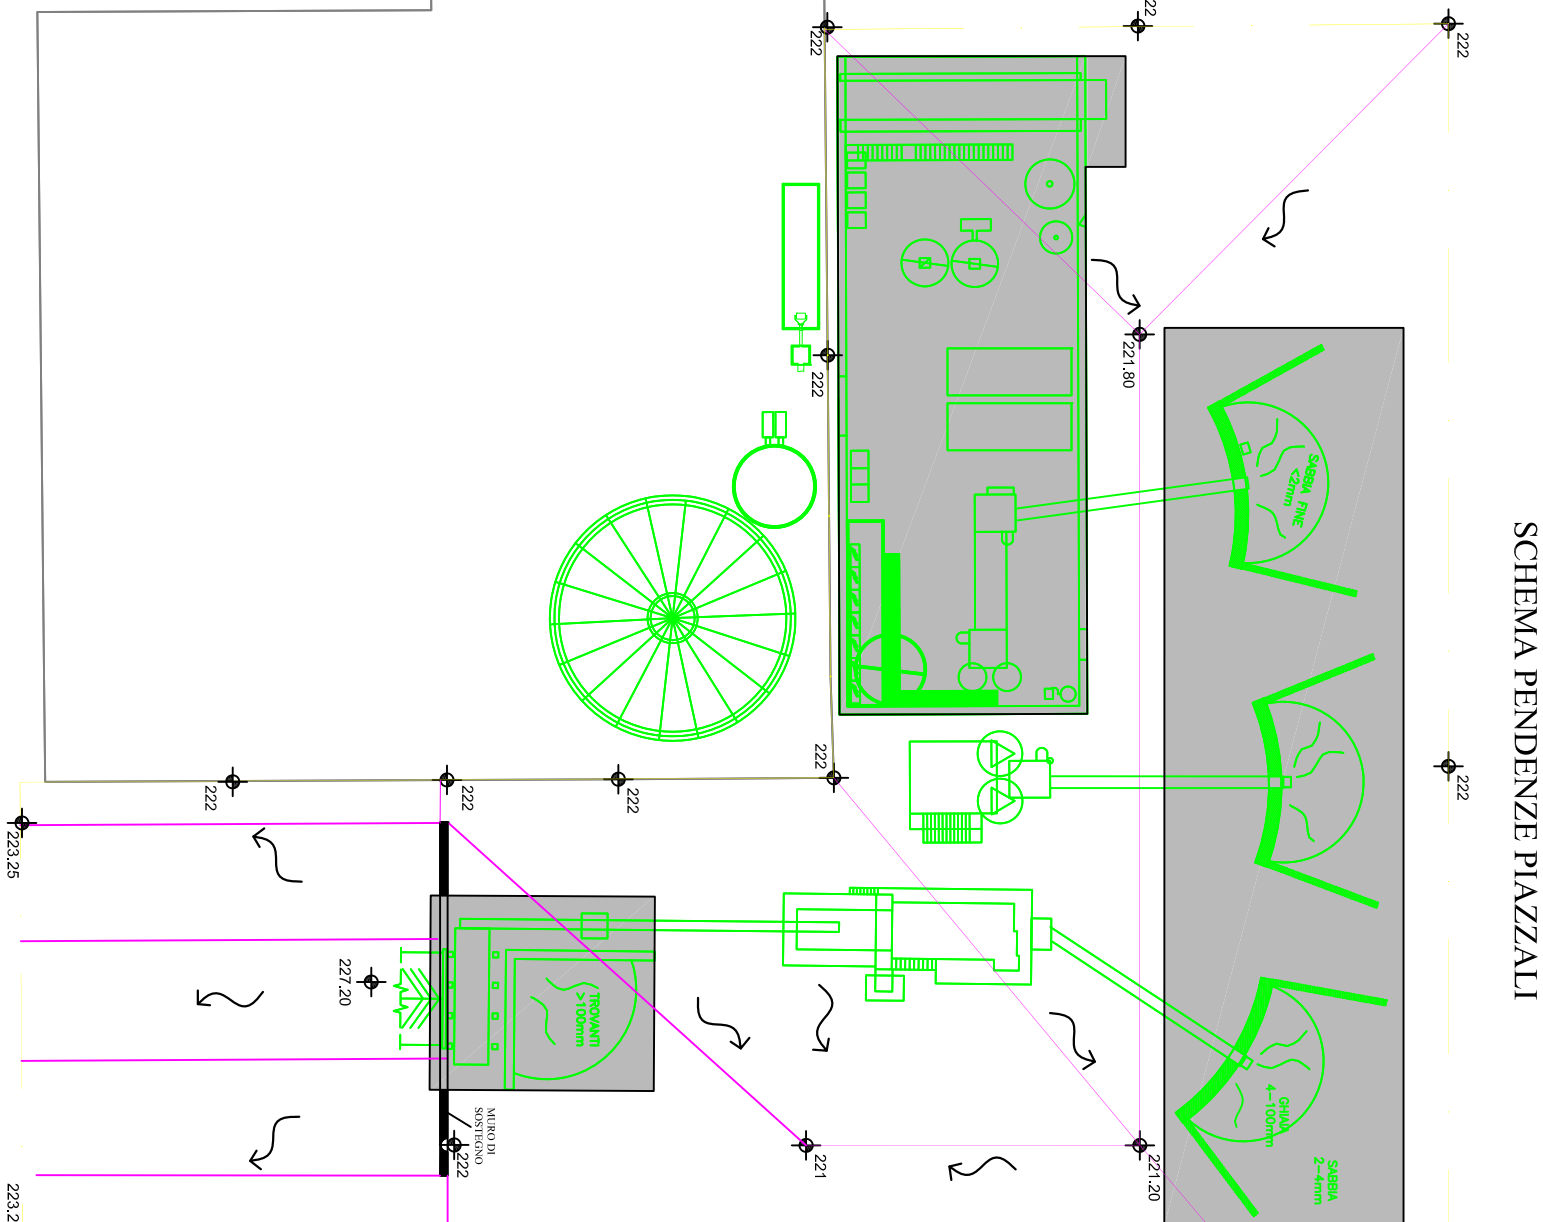


\mathbb{Z} 


SCHEMA PENDENZE PIAZZALI

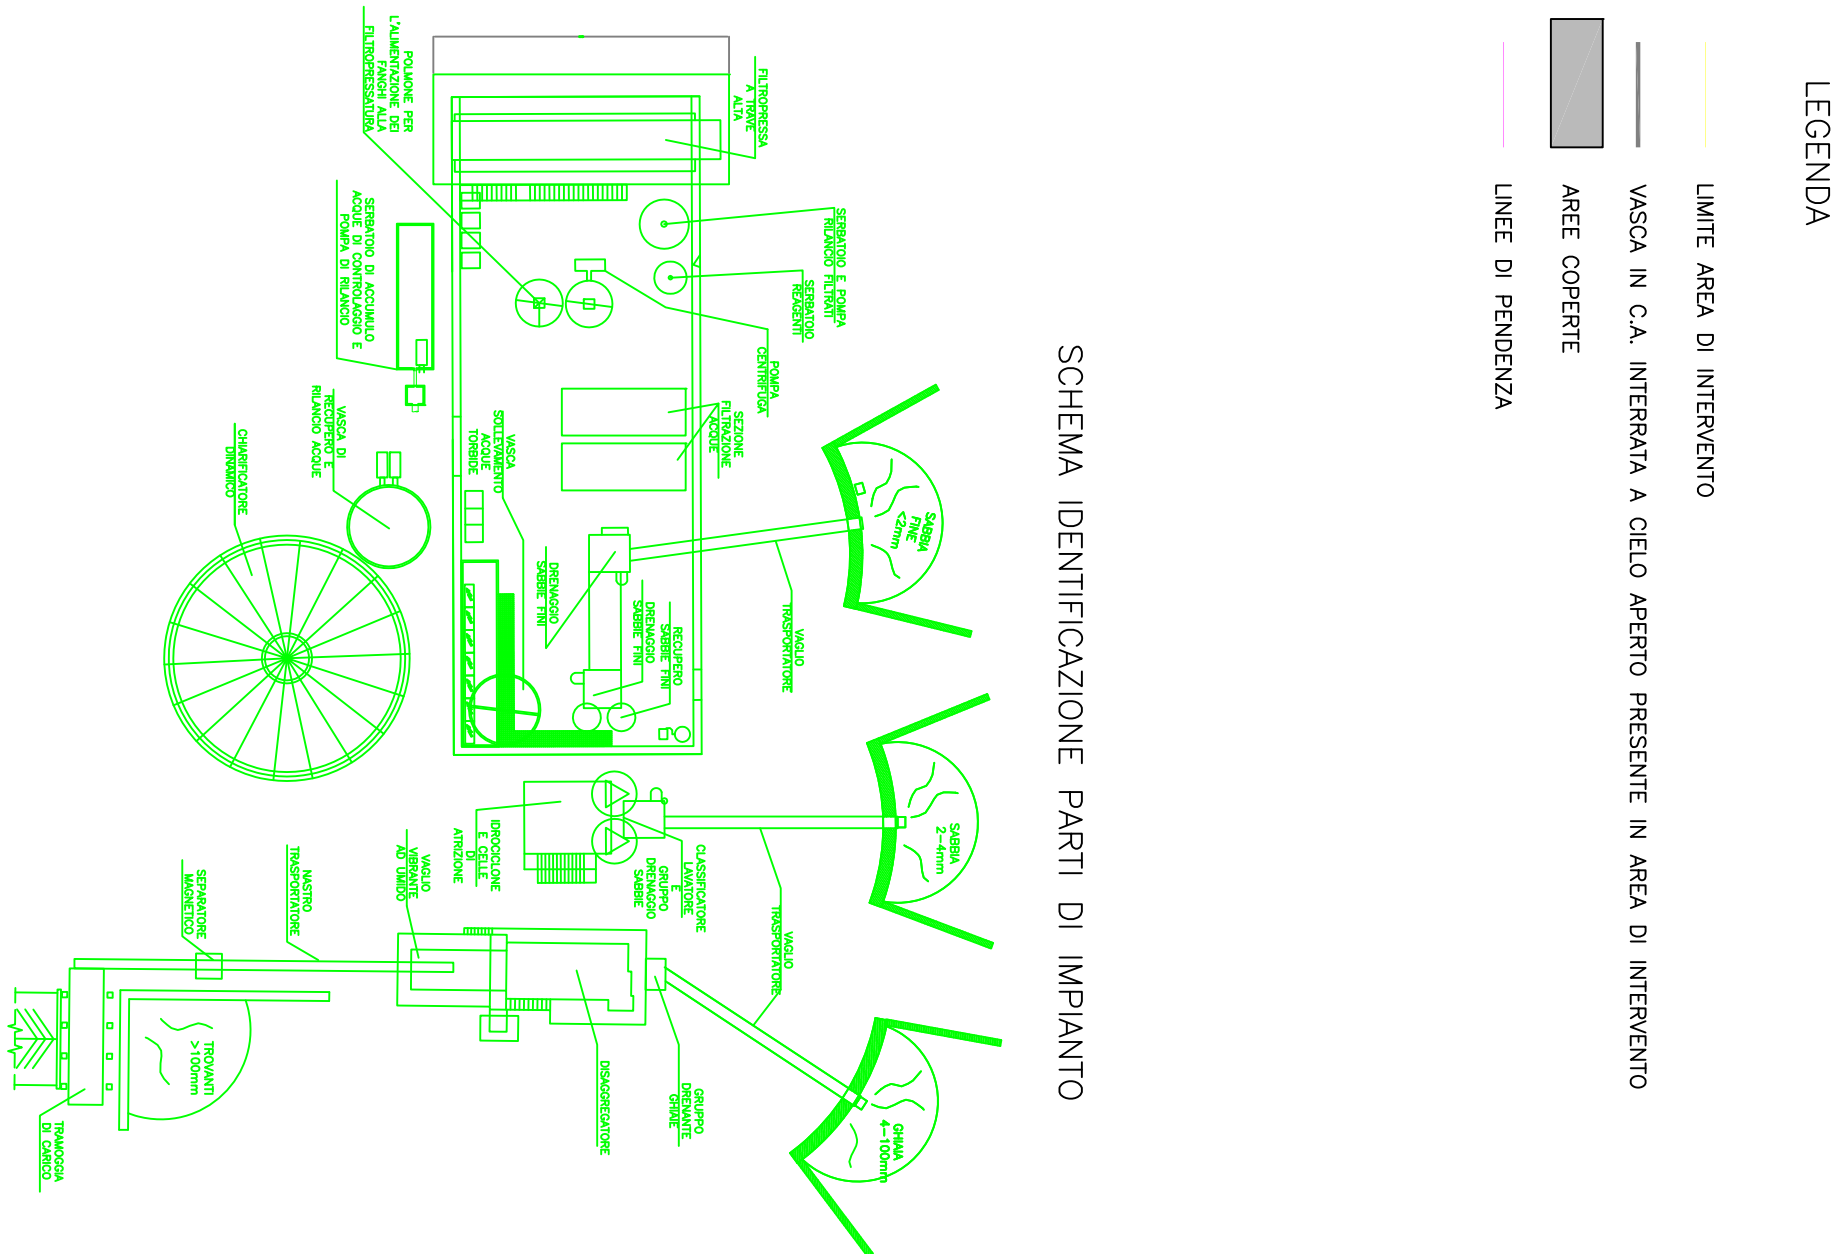


SCHEMA IDENTIFICAZIONE PARTI DI IMPIANTO

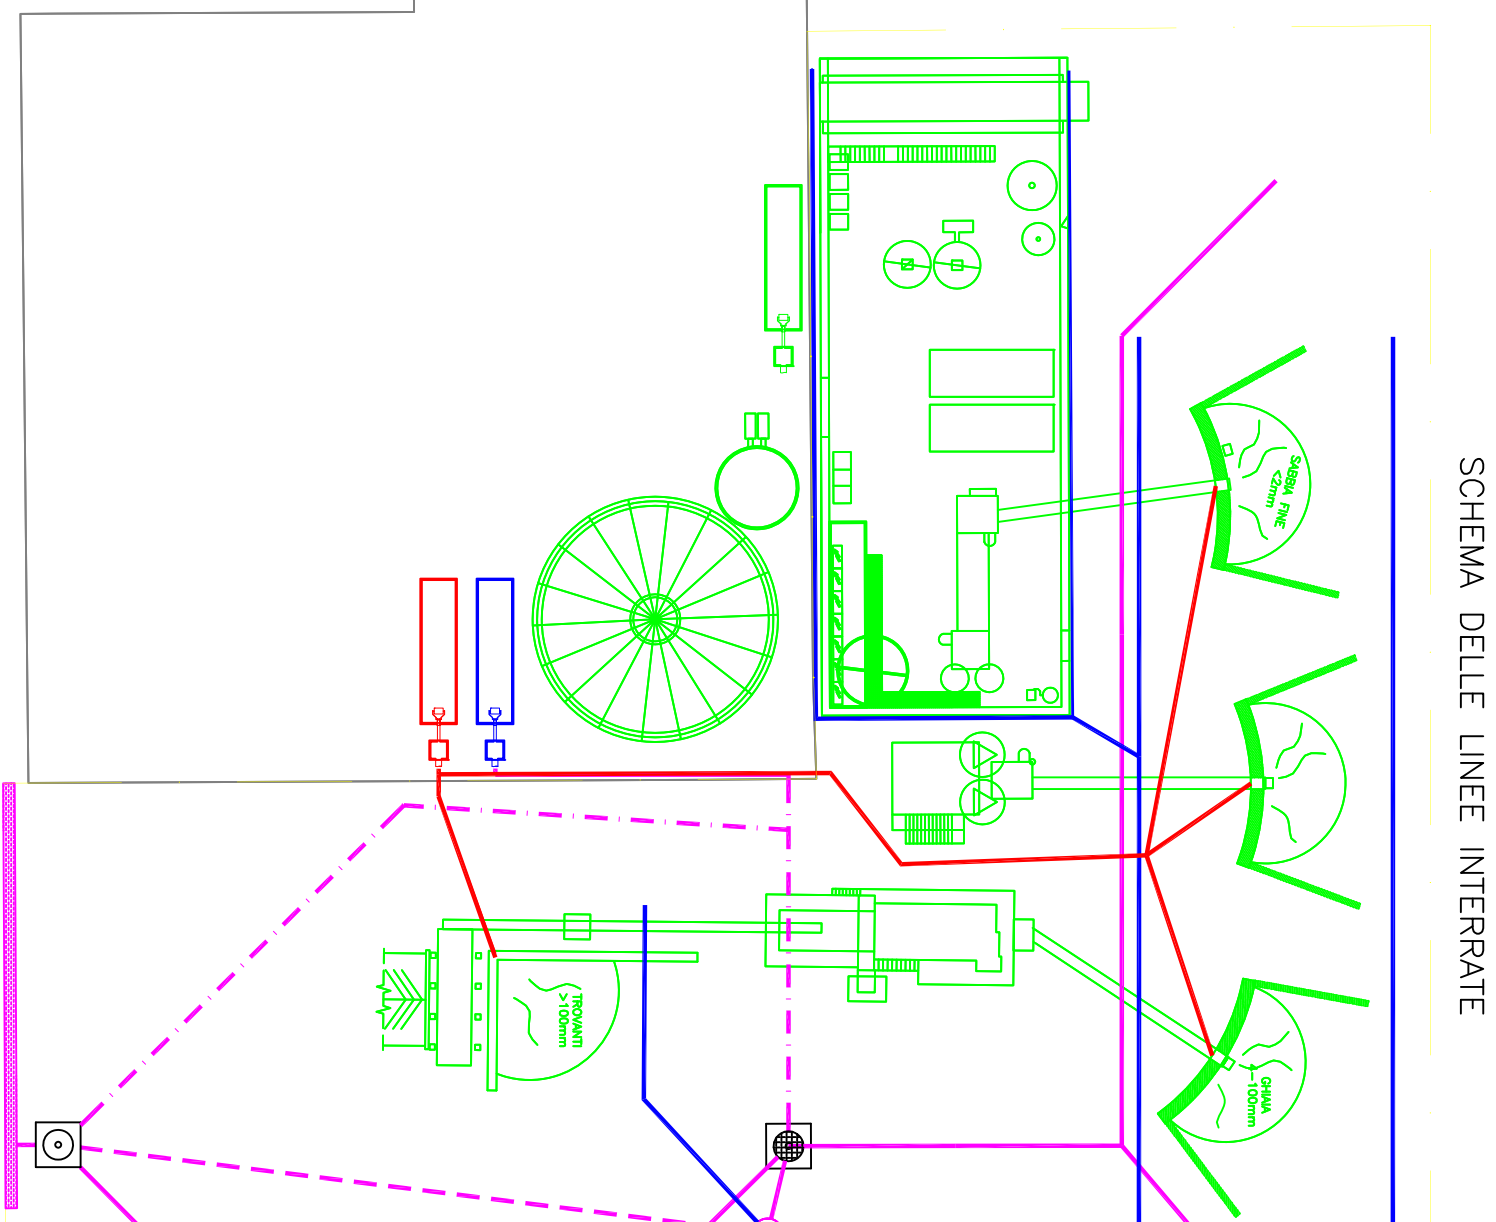

SCHEMA DELLE LINEE INTERRATE

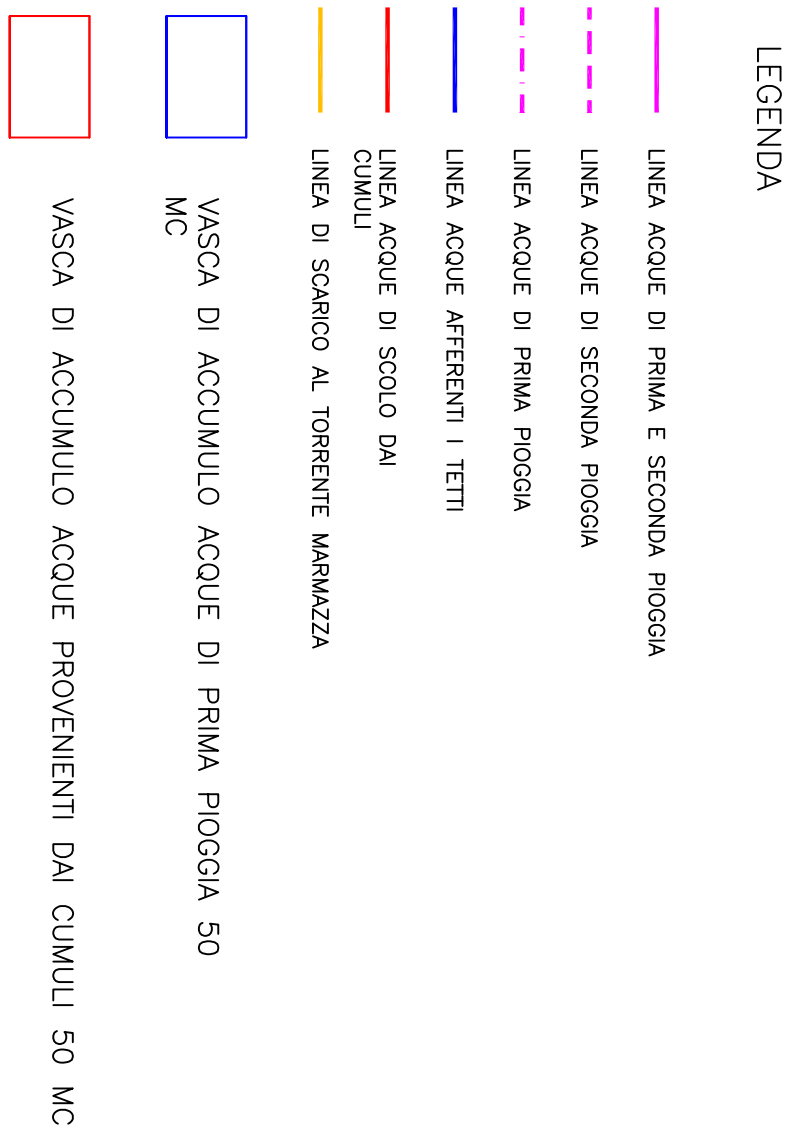

LEGENDA

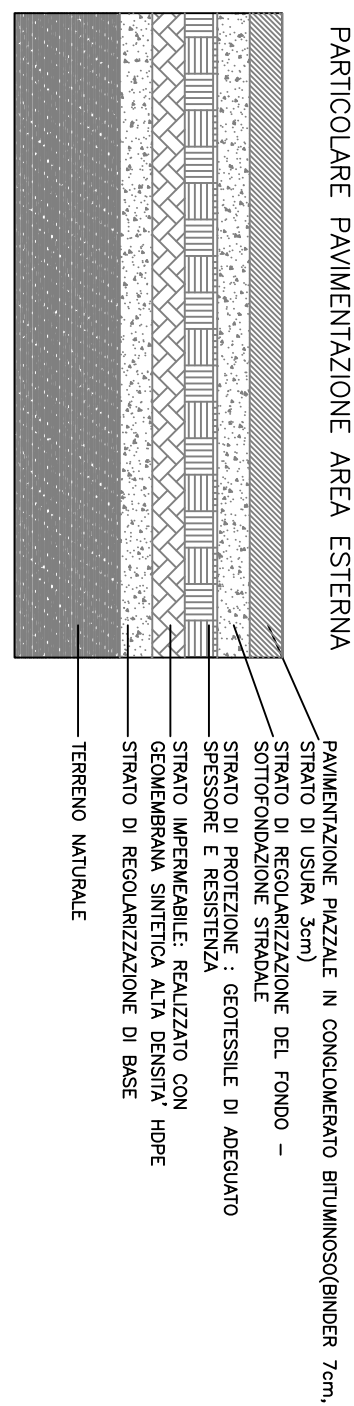

PARTICOLARE PAVIMENTAZIONE AREA ESTERNA

[illegible]