


[illegible]

TIPOLOGICO POZZETTO SIFONATO E CADITOIA

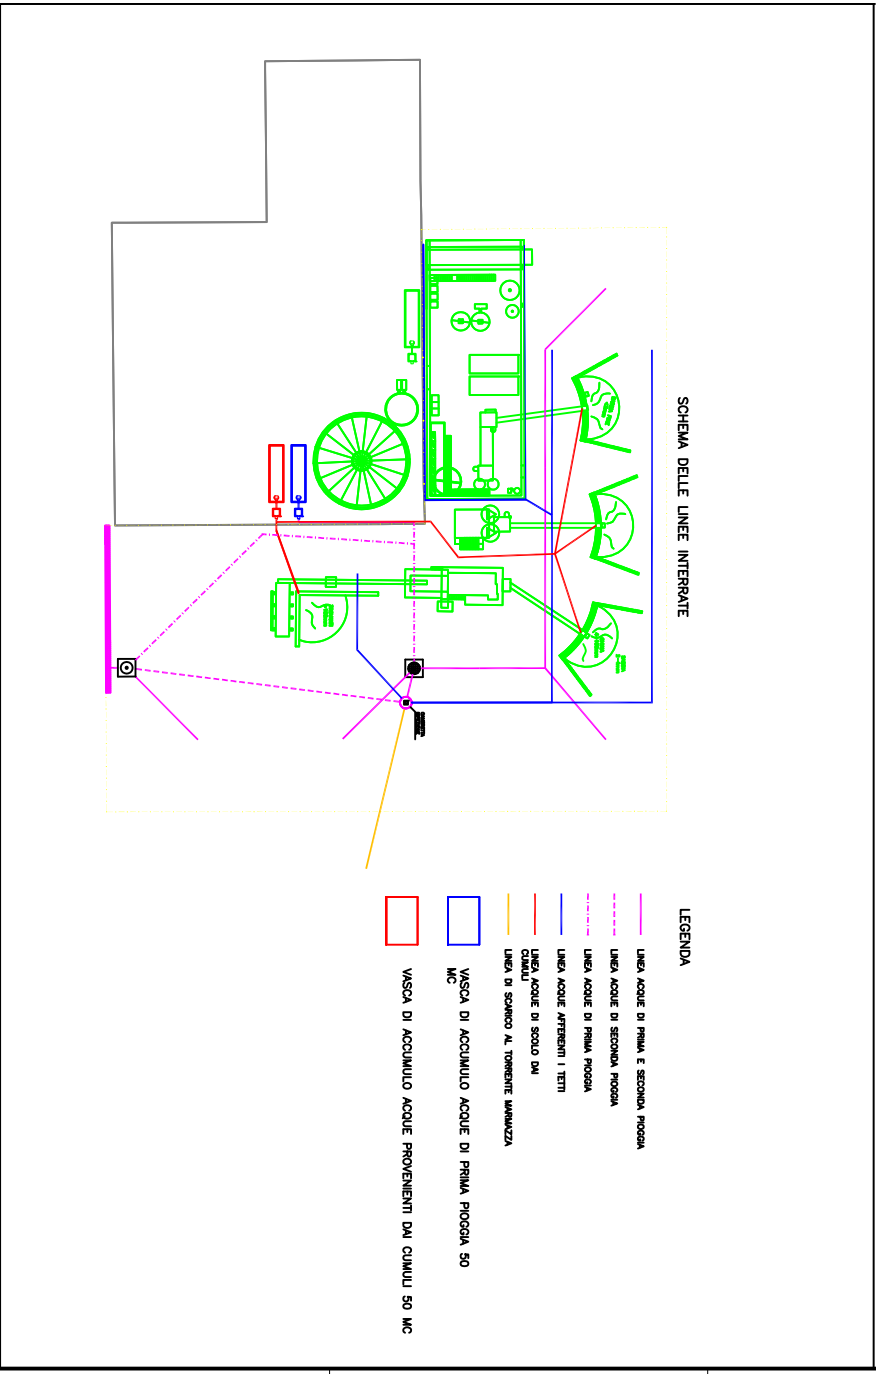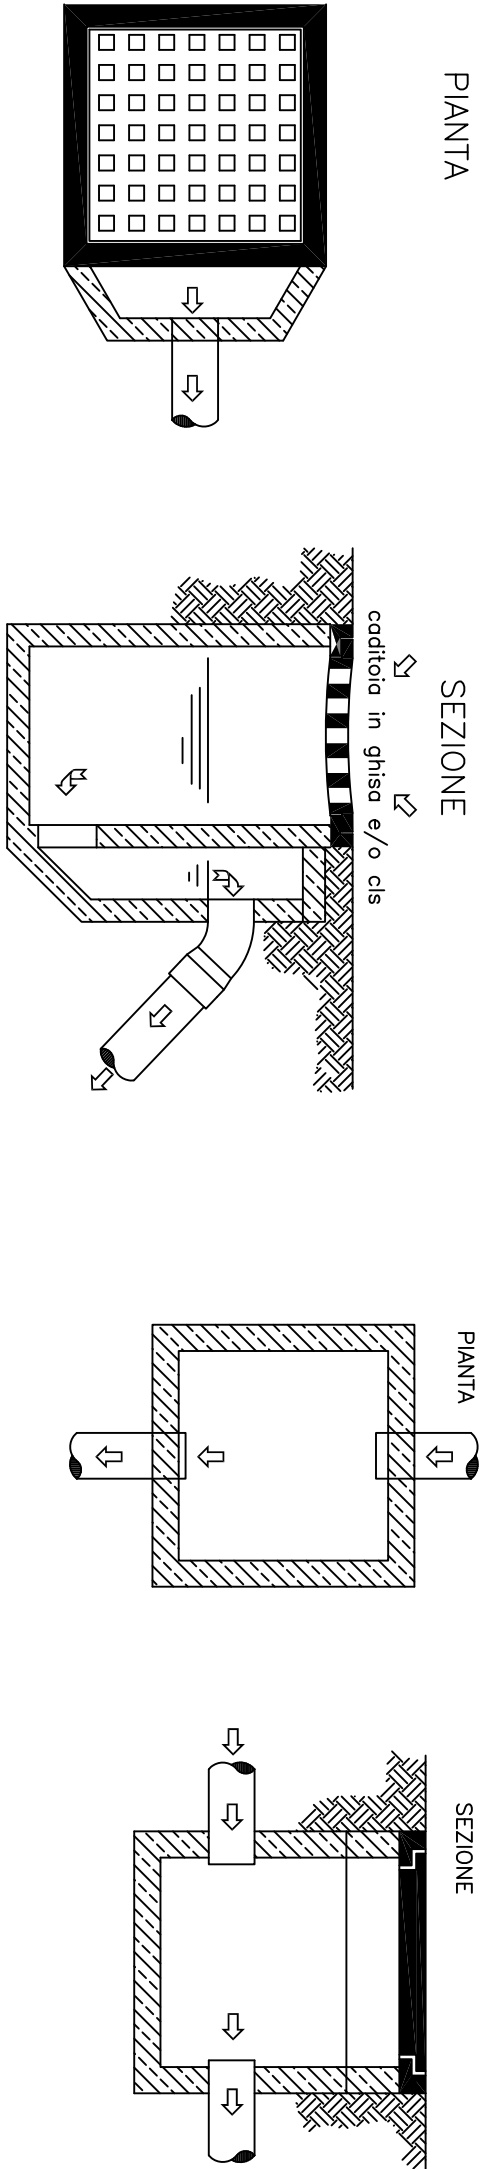


## TIPLOGICO POZZETTO DI ISPEZIONE

## TIPOLOGICO INNESTO TUBAZIONE

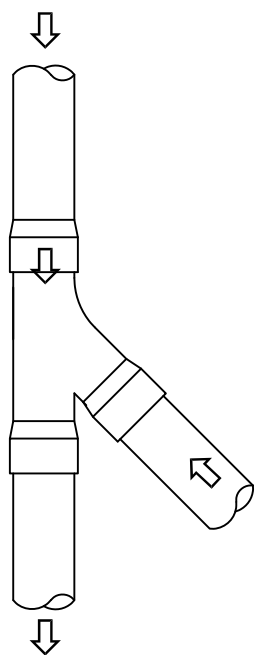

## TIPOLOGICO CAMERETTA ISPEZIONE

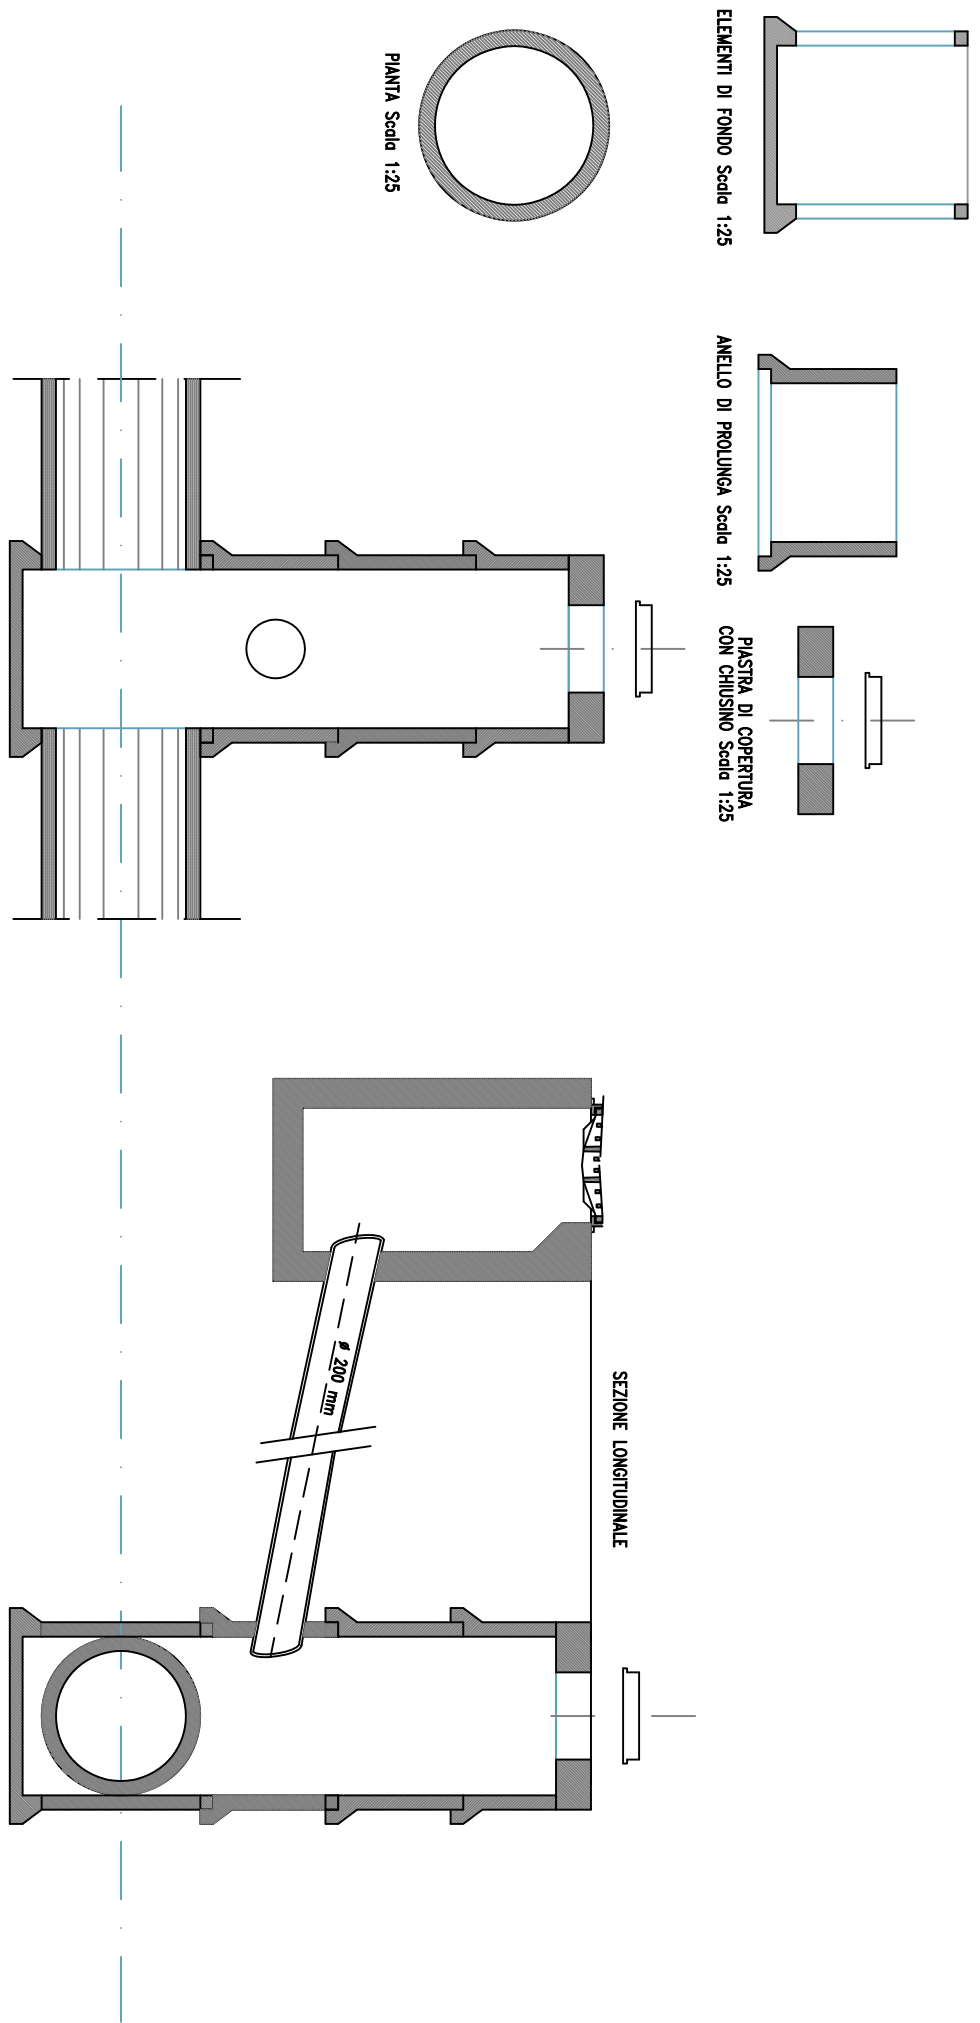

VASCA DI RACCOLTA ACQUE DI PRIMA PIOGGIA

