REGIMAZIONE ACQUE PERCOLATO

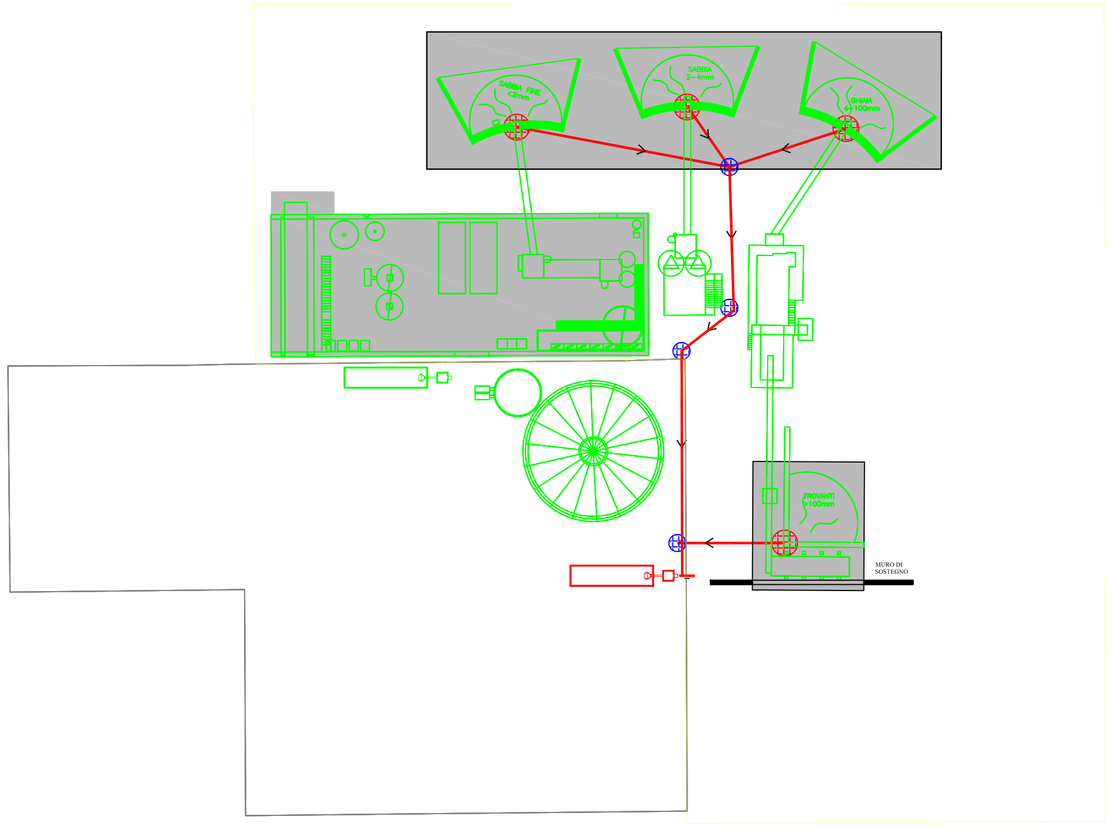

LEGENDA

- LIMITE AREA DI INTERVENTO
- VASCA IN c.a. INTERRATA A CIELO APERTO PRESENTE IN AREA DI INTERVENTO
- AREE COPERTE
- TUBAZIONE ø100
- LIMITE AREA DI INTERVENTO
- GRIGLIA DI PRESA E OZZETTO DI CONVOGLIAMENTO
- POZZETTO DI DERIVAZIONE
- VASCA DI ACCUMULO ACQUE PROVENIENTI DAI CUMULI 50 MC

VASCA DI RACCOLTA ACUE PROVENIENTI DAI CUMULI

PLANIMETRIA

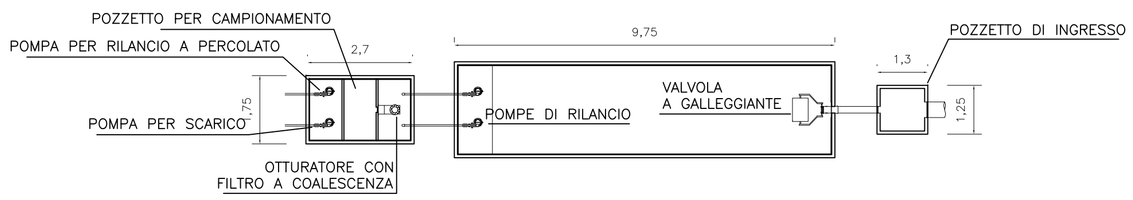

SEZIONE

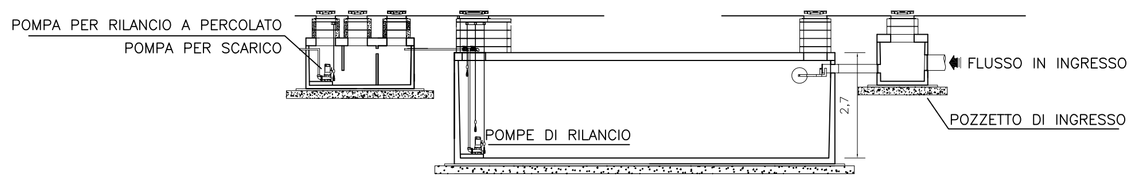

TIPOLOGICO POZZETTO D'ISPEZIONE

pozzetto con camera di altezza minima di 25 cm. dalla base del fondo alla linea di scorrimento della condotta adatta per la sedimentazione e il prelievo di campioni di. acqua. (dim. 100x100x100h)

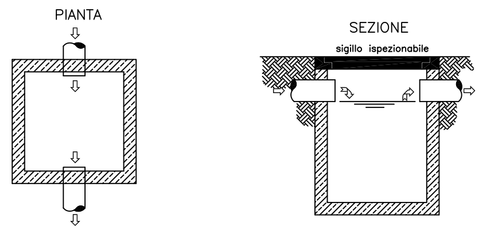

TIPOLOGICO GRIGLIA DI CAPTAZIONE

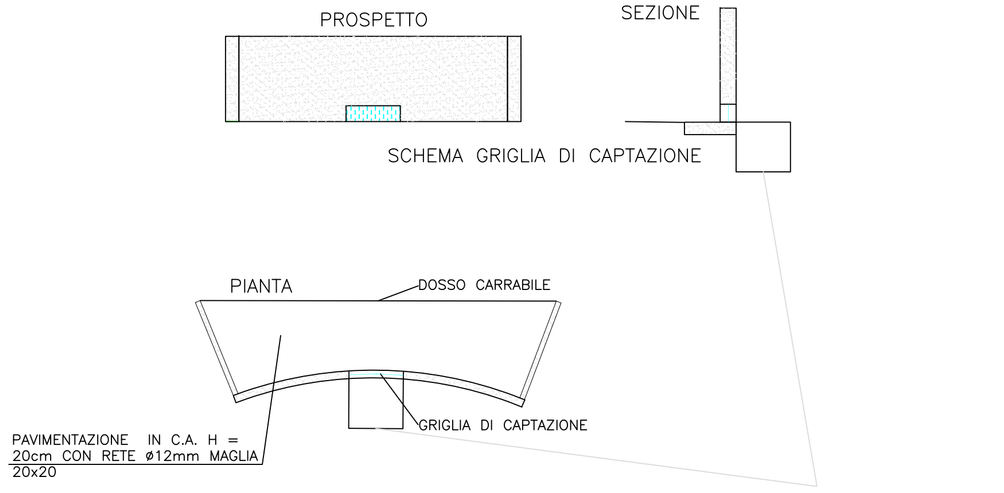

DOCUMENTI DI RIFERIMENTO	N.

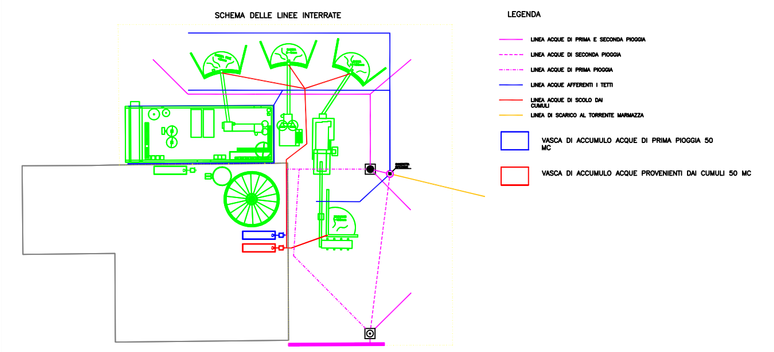

Rev.	DATA	DESCRIZIONE	ELABORATO	VERIFICATO	APPROVATO
0	12-07-2012	EMISSIONE	De Paolis	APREA	D'EMILIO

PROGETTISTA: eni saipem	Servizi di Ingegneria M.A.I. e PM&C	COMMESSA: 029258 / UNITA' N.: 02
CLIENTE: eni syndial	SITO DI PIEVE VERGONTE (VB) PROGETTO OPERATIVO DI BONIFICA	DIS. N.: 02-BL-B-94346
SISTEMA PACKAGE IMPIANTO DI TRATTAMENTO TAVOLA 4 REGIMAZIONE ACQUE PROVENIENTI DAI CUMULI		REVISIONE: 0 / FG. 1 DI 1 / SCALA 1:500