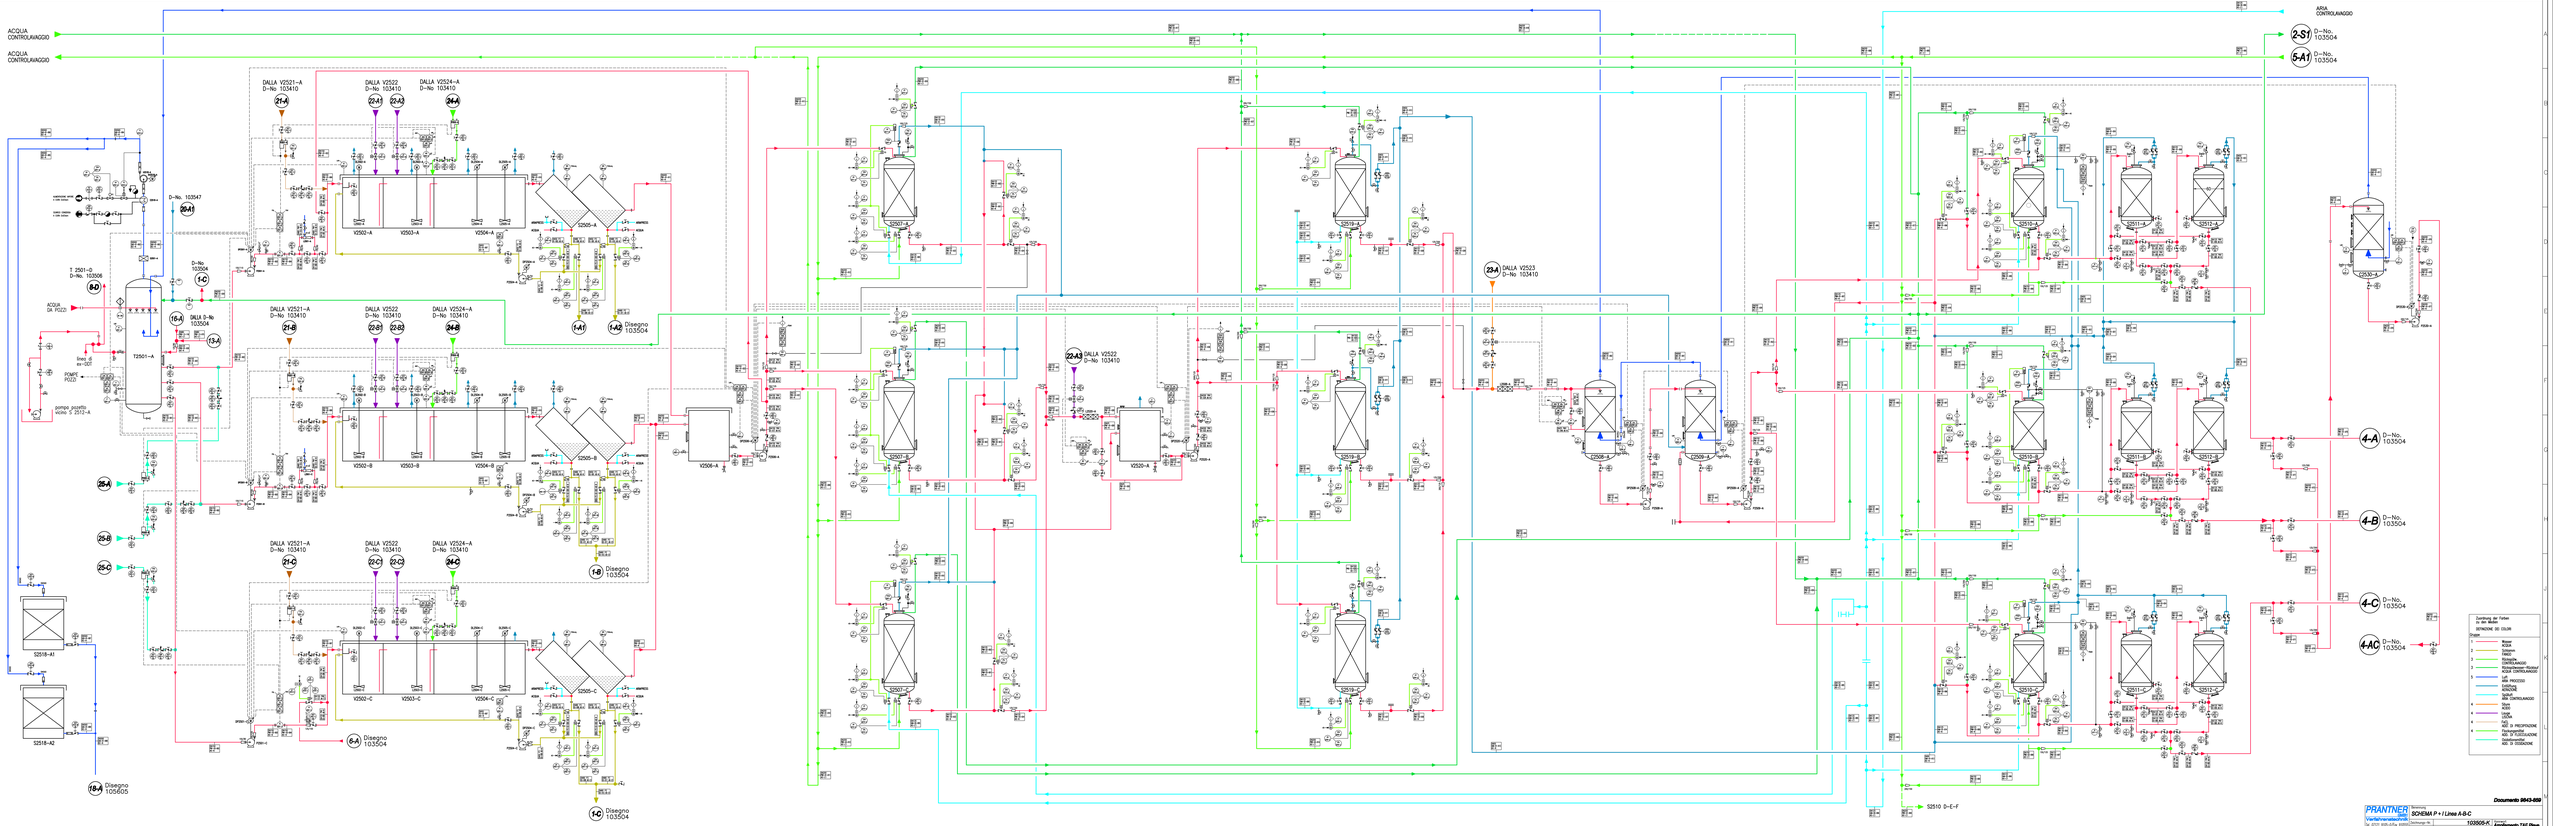
ACQUA CONTROLAVAGGIO
ACQUA CONTROLAVAGGIO
ARIA CONTROLAVAGGIO
DALLA V2521-A D-No 103410
DALLA V2522 D-No 103410
DALLA V2524-A D-No 103410
DALLA V2523 D-No 103410
DALLA V2522 D-No 103410
T 2501-D D-No 103506
T2501-A
ACQUA DA POZZI
POMPE POMPE
pompa pozzetto vicino P. 2512-A
V2502-A
V2503-A
V2504-A
V2505-A
V2502-B
V2503-B
V2504-B
V2505-B
V2502-C
V2503-C
V2504-C
V2505-C
V2506-A
V2507-A
V2507-B
V2507-C
V2508-A
V2509-A
V2510-A
V2511-A
V2511-B
V2511-C
V2512-A
V2512-B
V2512-C
V2513-A
V2513-B
V2513-C
V2514-A
V2514-B
V2514-C
V2515-A
V2515-B
V2515-C
V2516-A
V2516-B
V2516-C
V2517-A
V2517-B
V2517-C
V2518-A1
V2518-A2
V2519-A
V2519-B
V2519-C
V2520-A
V2530-A
S2510 D-E-F
Disegno 103504
Disegno 105605
Documento 9943-550
PRANTNER
SCHEMA P + Linea A-B-C
T0506/6-K
9943
Ampliamento TAF Plant