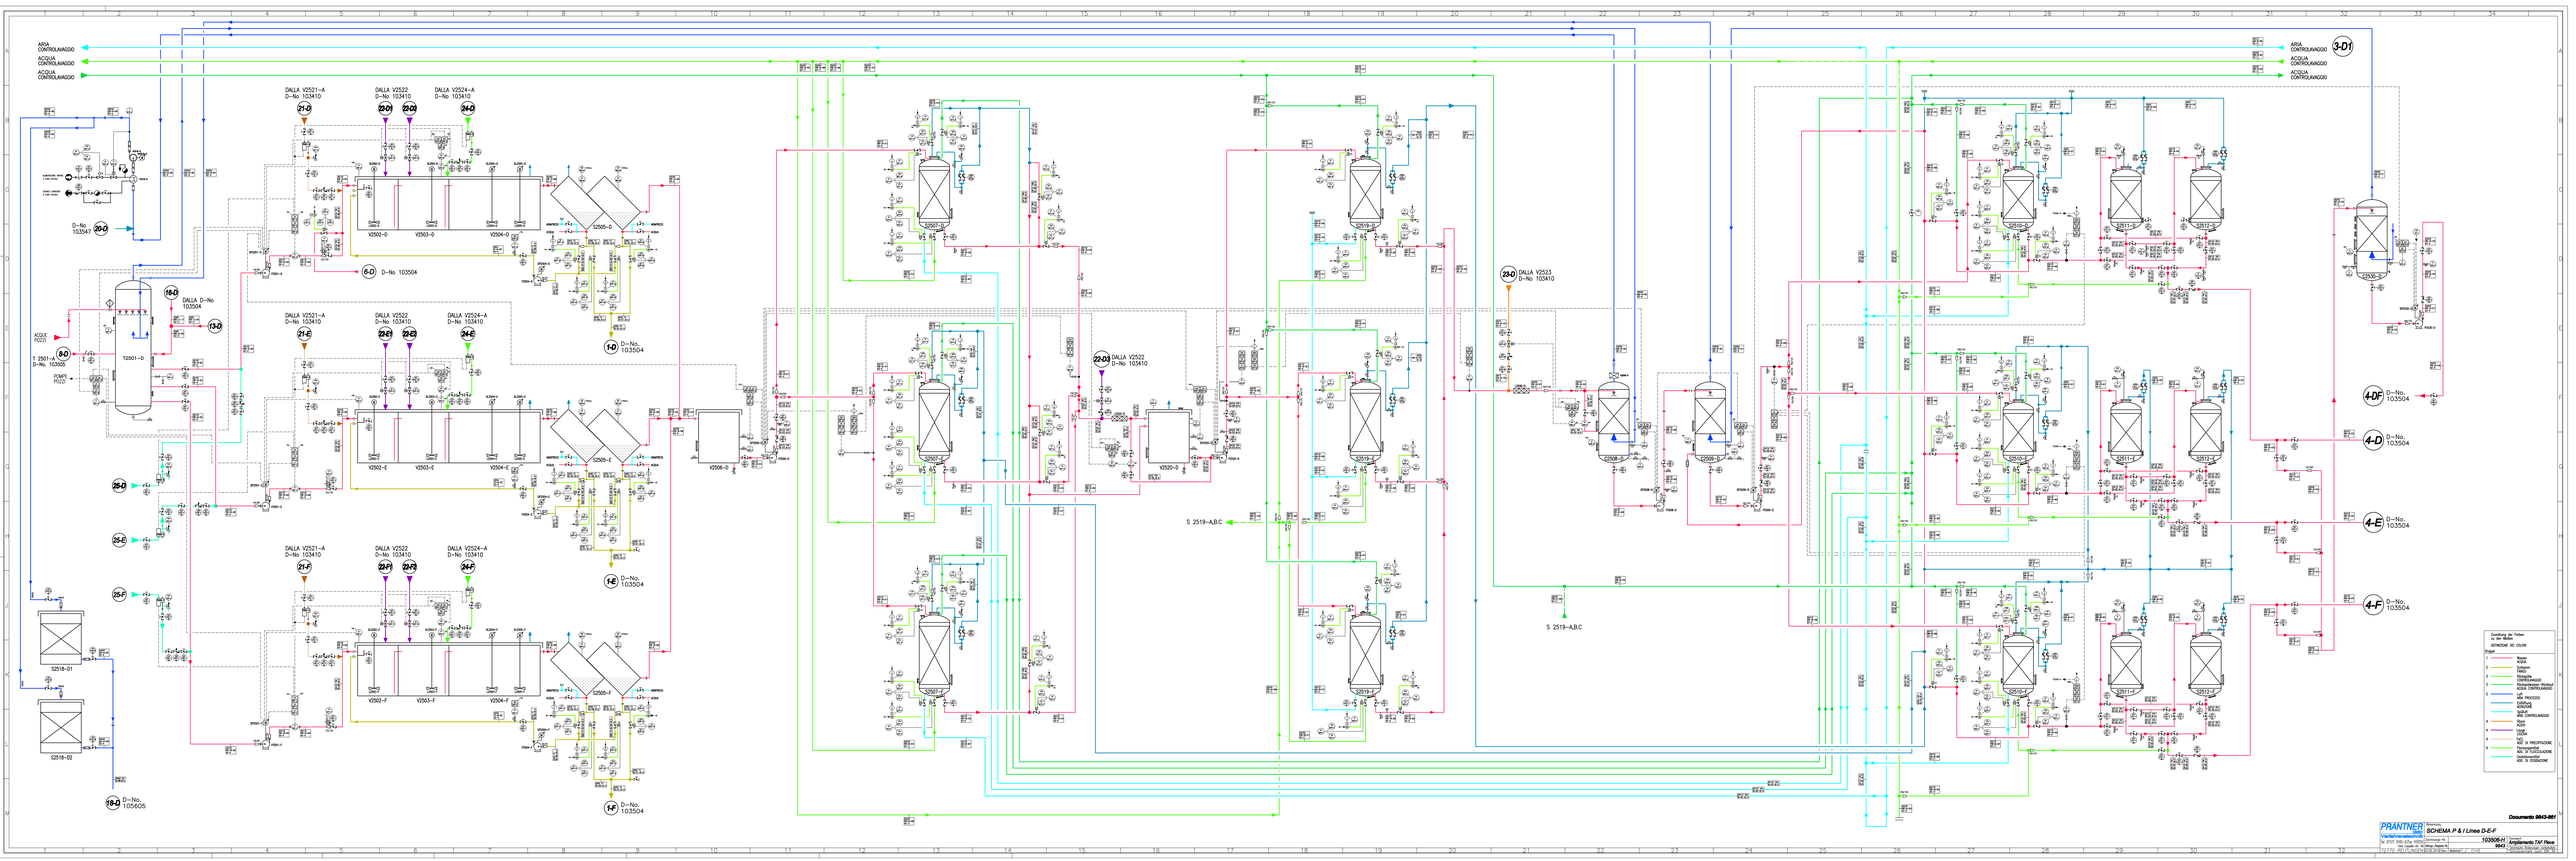
ARIA CONTROLLIAMOCI
ACQUA CONTROLLIAMOCI
ACQUA CONTROLLIAMOCI
DALLA V2521-A D-No 103410
DALLA V2522 D-No 103410
DALLA V2524-A D-No 103410
21-D
22-D
23-D
24-D
D-No 103047
20-D
6-D D-No 103504
16-D
DALLA D-No 103504
13-D
KOJE P020
9-D
T 2501-A D-No. 102505
FONTE P020
T2501-D
V2502-D
V2503-D
V2504-D
S2505-D
1-D D-No. 103504
25-D
26-D
25-E
V2502-E
V2503-E
V2504-E
S2505-E
1-E D-No. 103504
25-F
V2502-F
V2503-F
V2504-F
S2505-F
1-F D-No. 103504
S2518-01
S2518-02
18-D D-No. 1056505
V2506-D
S2507-D
S2508-D
S2509-D
S2510-D
S2511-D
S2512-D
S2513-D
S2514-D
S2515-D
S2516-D
S2517-D
22-D DALLA V2522 D-No 103410
V2520-D
S2519-A,B,C
23-D DALLA V2523 D-No 103410
S 2519-A,B,C
3-D1
4-DP D-No. 103504
4-D D-No. 103504
4-E D-No. 103504
4-F D-No. 103504
Zuordnung der Farben zu den Adern
STRECKE DO 03/06
Farbe
1 ROSSO
BIANCO
2 GIALLO
VERDE
3 BLU CHIARO
RISERVATO
4 NERO
5 GRIGIO
ROSA
VIOLA
6 ARANCIO
TURCHESE
Documento 9943-001
PRANTNER
Verfahrenstechnik
SCHEMA P & I Linea D-E-F
103505-01
Ampliamento TAF Flora
9943
Schema P&I Linea D-E-F