PRANTNER
Bozen
Verkehrstechnik GMBH
Via 0721 9105-0/Fax 910555
Tel. 0472 / 22770 RFLULINGEN

Benennung
Documento 9843-705
BASAMENTO 1 - CASSERI parte C
Kennort
Ampliamento TAF Pineve
Zeichnungs-Nr. 105 674
9843
Technische Abteilungen Verkehrsplan
Schutzstreifenweg nördl. Zirl 14
6020 Zirl
Maßstab 1:50 1:20
Ausgr./Aggiorn.-Nr. 4
Datum/Data 06.02.2019

STUDIO INGEGNERIA
"ENZO BERTINOTTI"
Il Progettista: Dott. Ing. ALBERTO PADULAZZI
DOTT. ING. ALBERTO PADULAZZI
ALBO N. 2.876
PROV. M.C.O. N° 1

s.05

N.B.:
TRACCIAMENTO GENERALE: VEDI TAVOLA s.12
PARTICOLARI BASAMENTI TIPO A, D, E, N, R:
VEDI TAVOLE s.09 – s.10

LEGENDA

- BASAMENTI CON ESTRADOSSO A QUOTA –0,05
- BASAMENTI CON ESTRADOSSO A QUOTA –0,20
- CORDOLI CON SOMMITA' A QUOTA +0,20
- CAVIDOTTI DA POSIZIONARE SOTTO LA FONDAZIONE
- CAVIDOTTI DA ANNEGARE NEL GETTO DELLA FONDAZIONE
- QUOTE IN ELEVAZIONE RIFERITE ALLA SOMMITA' DEL CORDOLO PERIMETRALE DELL'IMPIANTO T.A.F. (0,00)

CALCESTRUZZO:
Classe di resistenza C 32/40 (Rck40 MPa)
Classe di esposizione XC4 + XF1
Classe di consistenza S4
Diametro max aggregato 20 mm

ACCIAIO: B450C

PARTICOLARE ANCORAGGI PALI ILLUMINAZIONE

SEZIONE 1:20

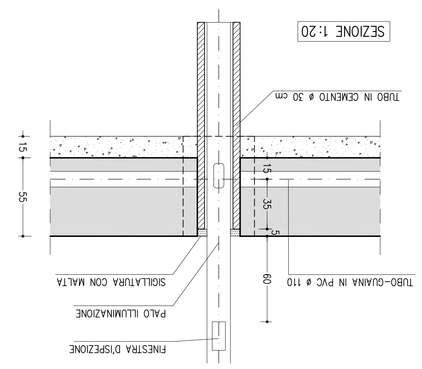

PIANTA 1:20

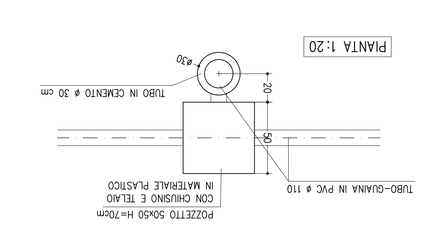

PARTICOLARE BACINO DI POMPAGGIO P3
SEZIONE 1:20

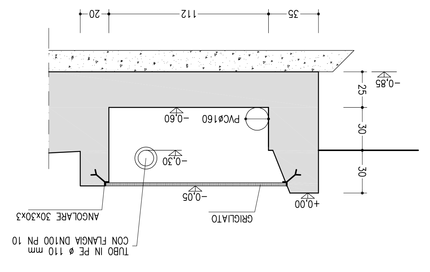

PARTICOLARE BACINO DI POMPAGGIO P2
SEZIONE 1:20

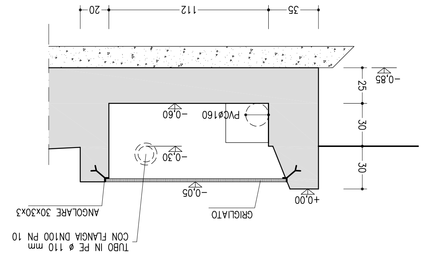

SEZIONE R–R

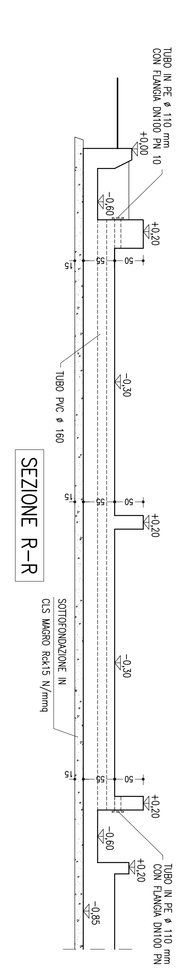

SEZIONE A–A

PARTICOLARE CANALETTA
SEZIONE 1:20

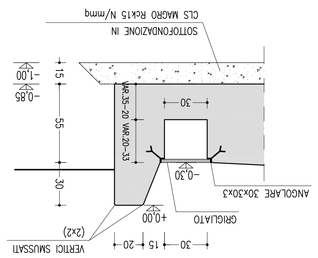

PARTICOLARE GIUNTO DI DILATAZIONE
SEZIONE 1:20

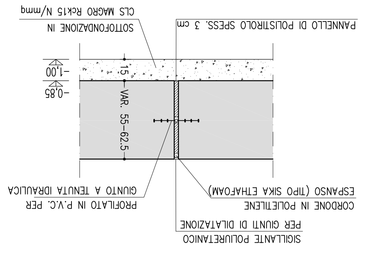

SEZIONE G–G
1:20

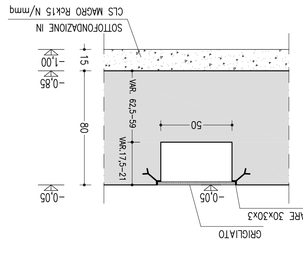

SEZIONE F–F

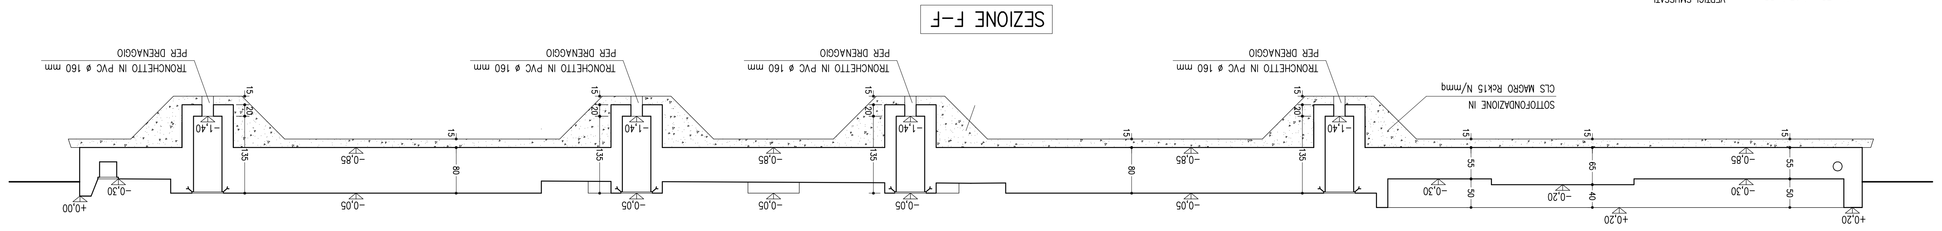
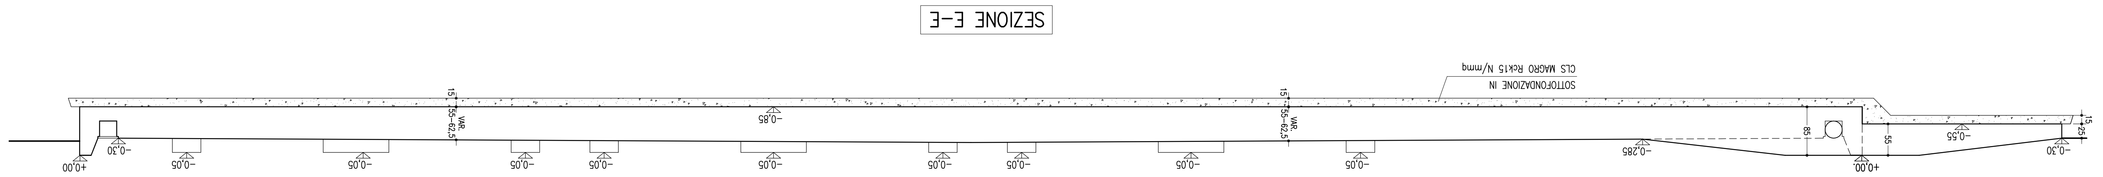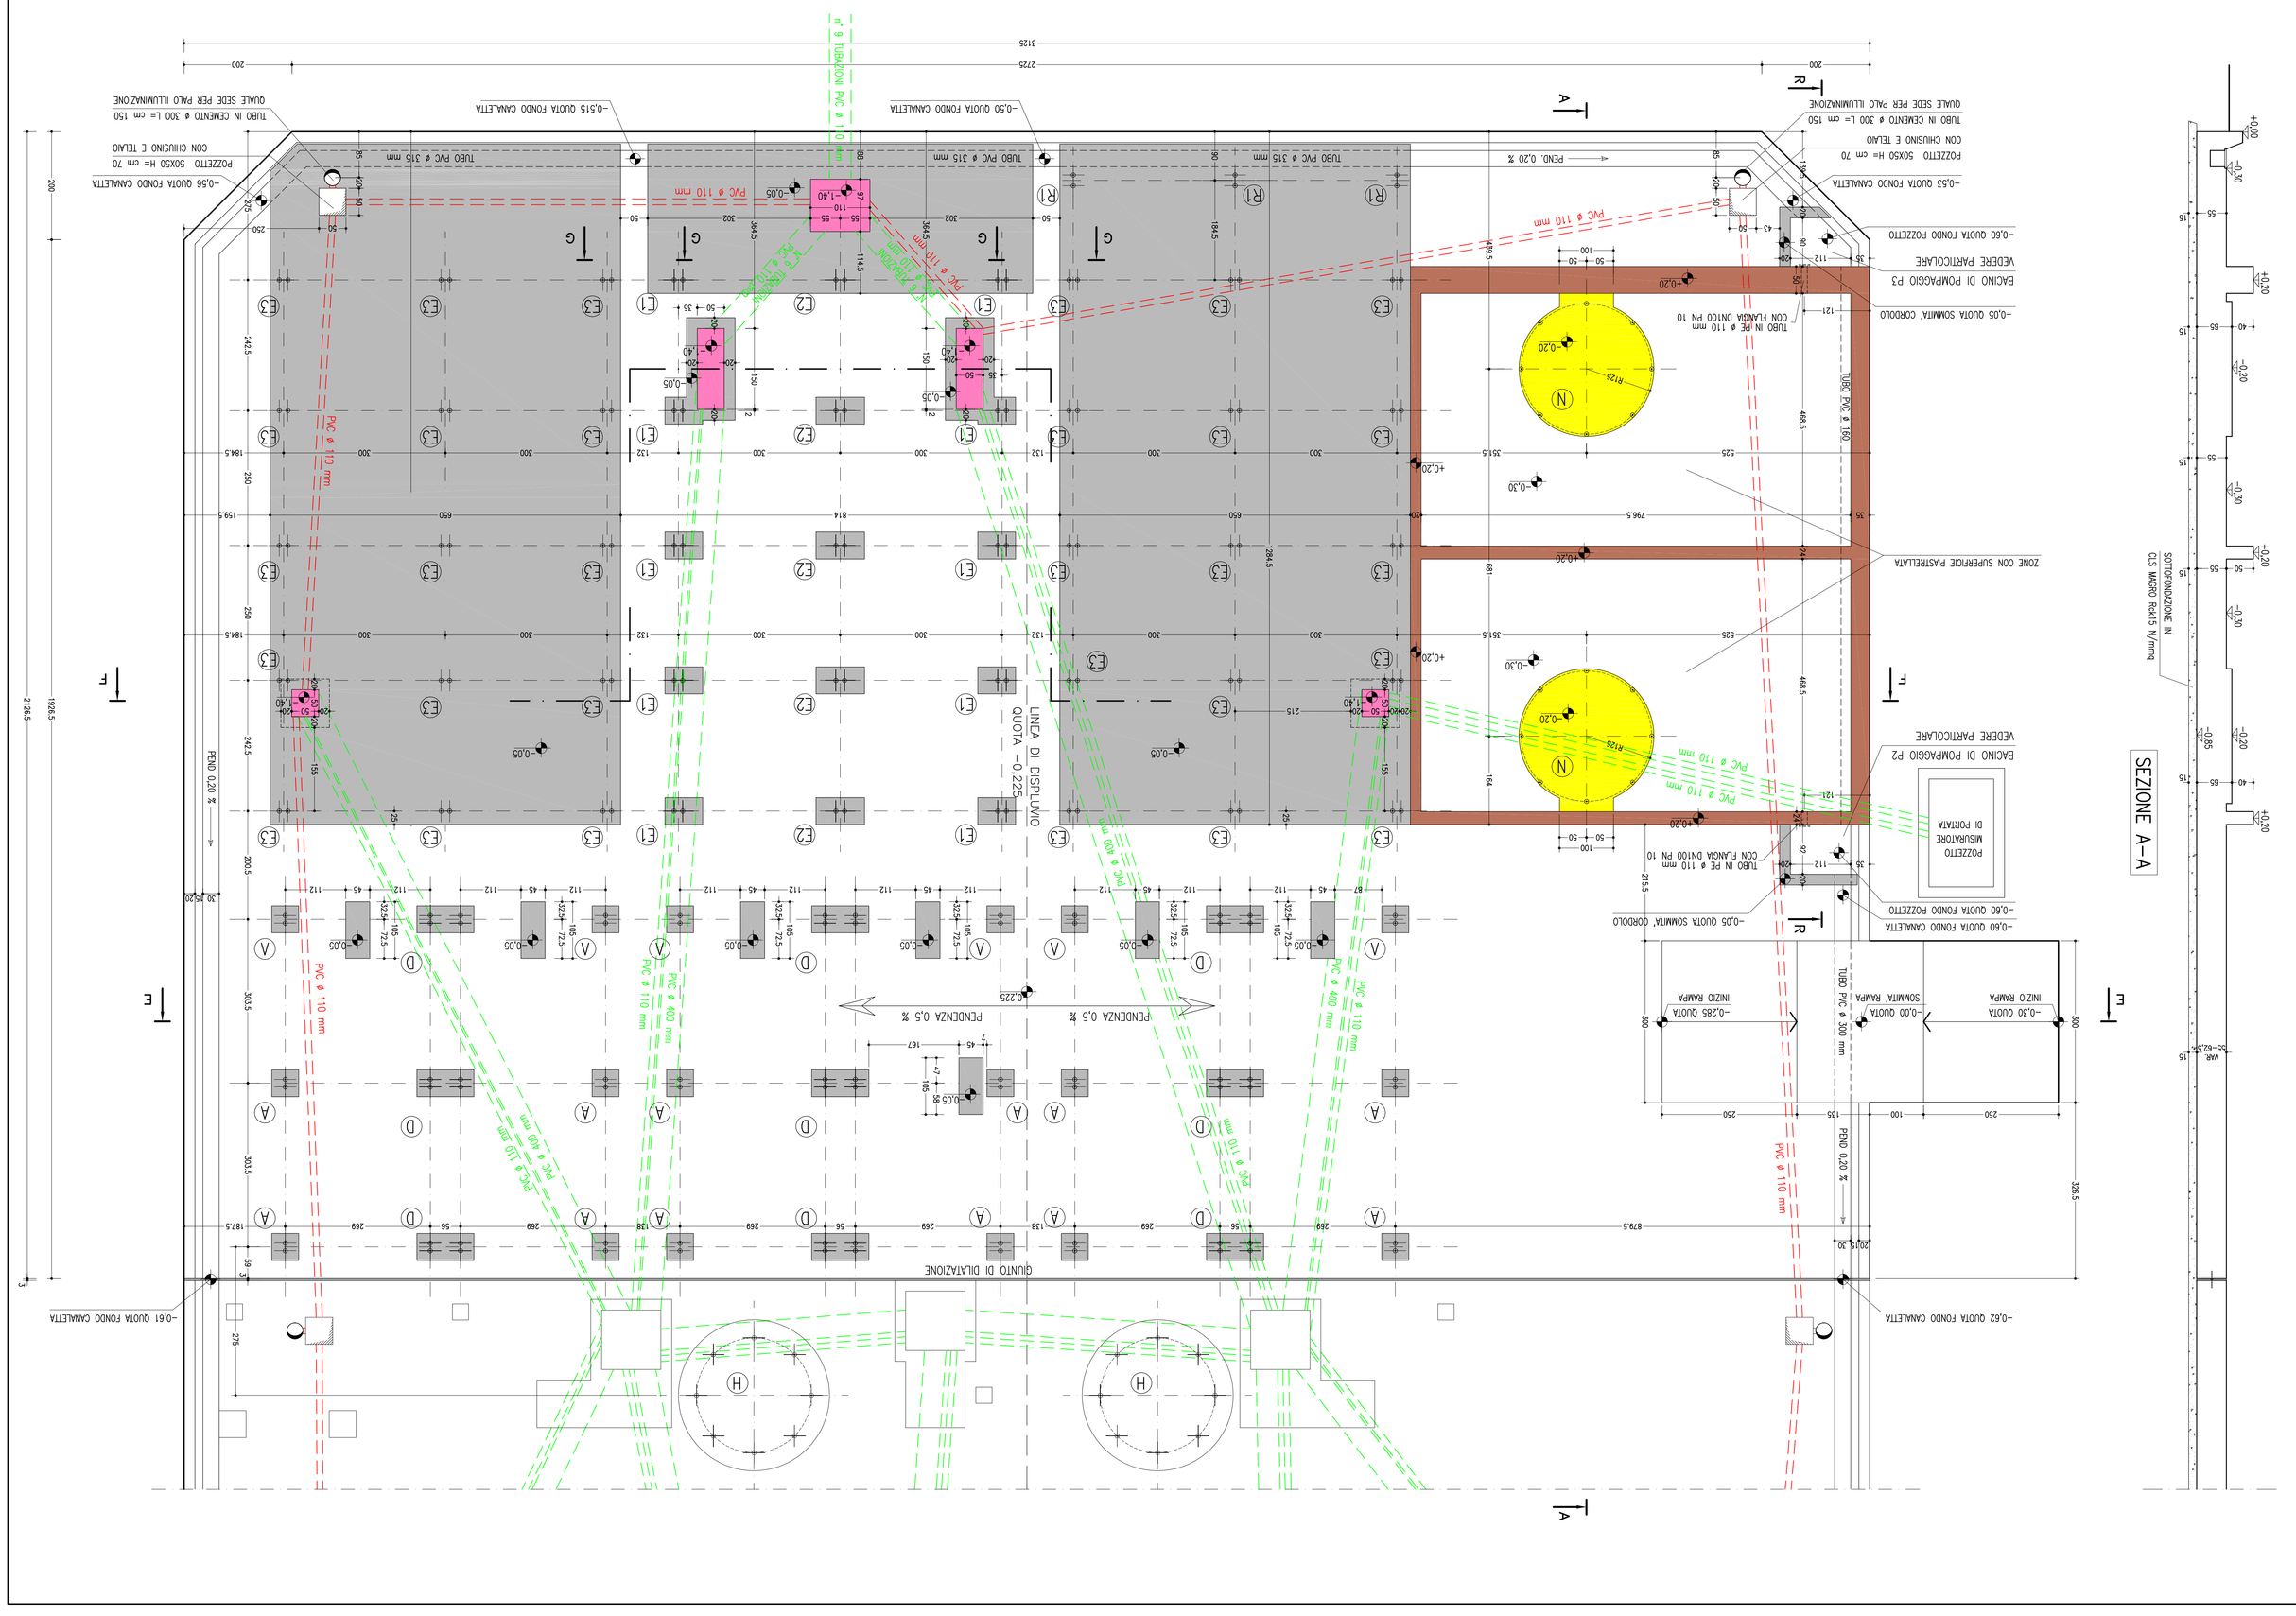
SEZIONE E–E