

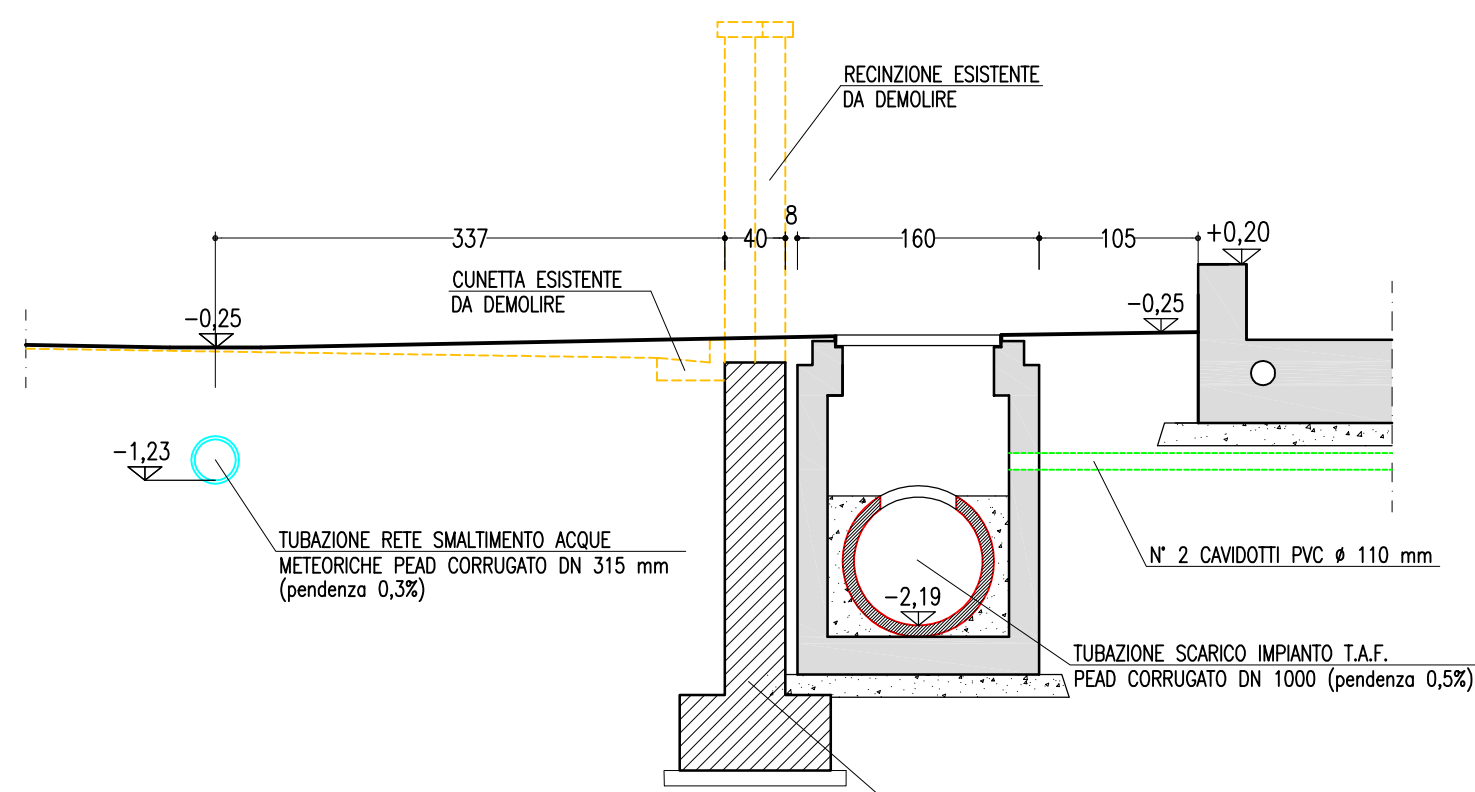


SEZIONE A-A  
1:50

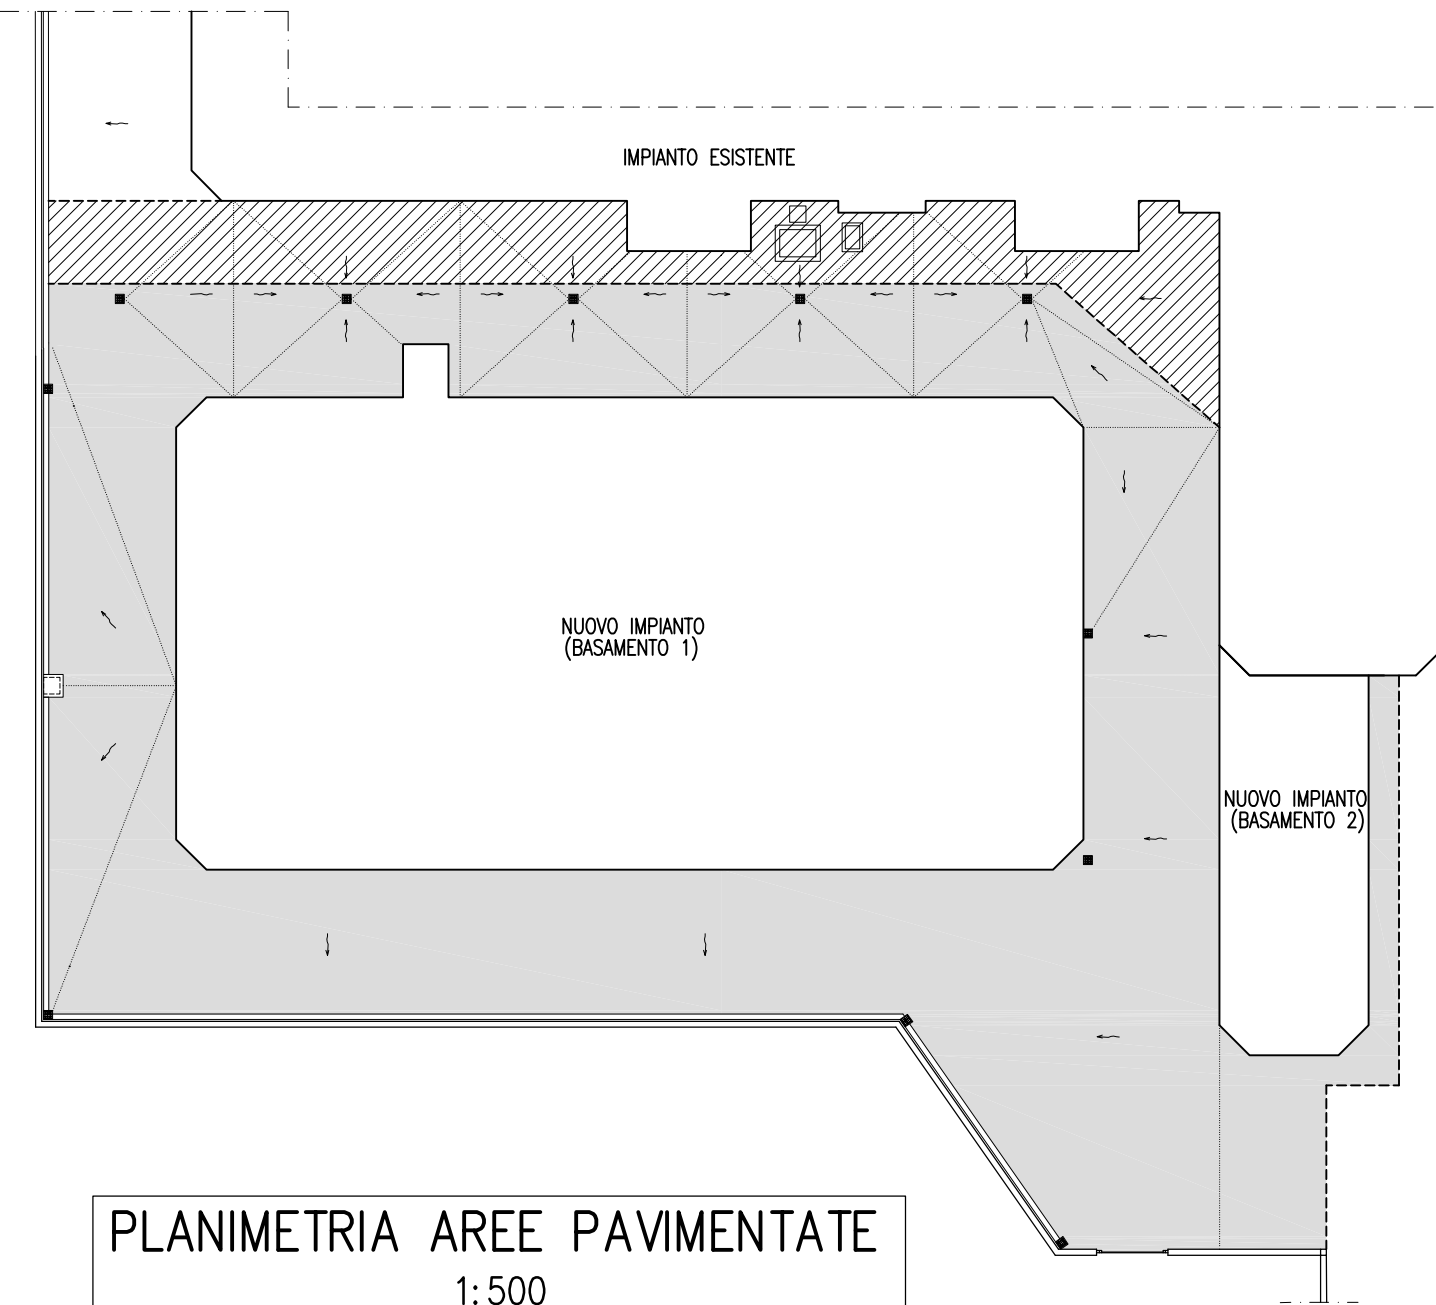

SEZIONE B-B  
1:50

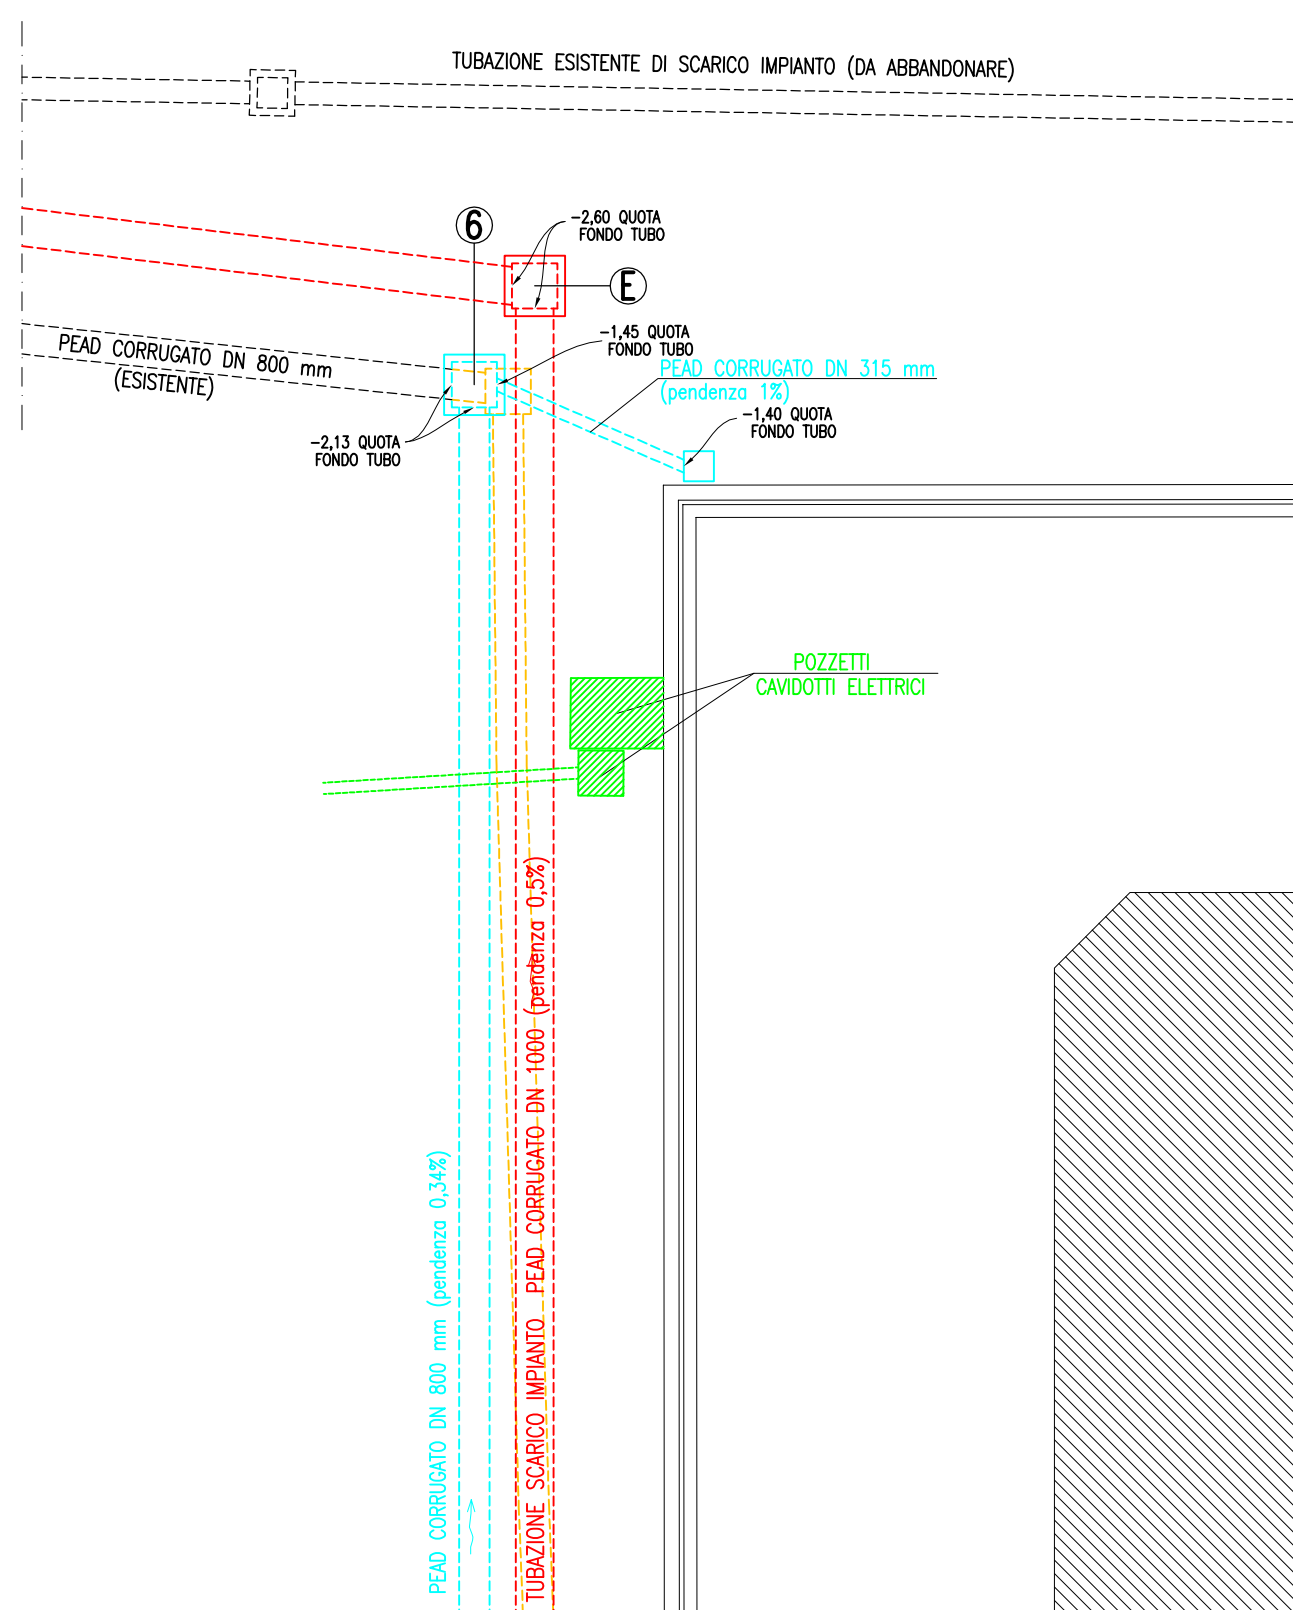


PLANIMETRIA AREE PAVIMENTATE  
1:500

#### LEGENDA

- SUPERFICI CON NUOVA PAVIMENTAZIONE IN ASFALTO
- SUPERFICI CON RIPROFILATURA DELLA PAVIMENTAZIONE ESISTENTE

#### LEGENDA

- TUBAZIONE RETE SMALTIMENTO ACQUE METEORICHE
- TUBAZIONE RETE SCARICO IMPIANTO T.A.F.
- CAVDOTTI ELETTRICI
- MANUFATTI ESISTENTI DA DEMOLIRE E RIMUOVERE
- QUOTE IN ELEVAZIONE RIFERITE ALLA SOMMITA' DEL CORDOLO PERIMETRALE DELL'IMPIANTO T.A.F.

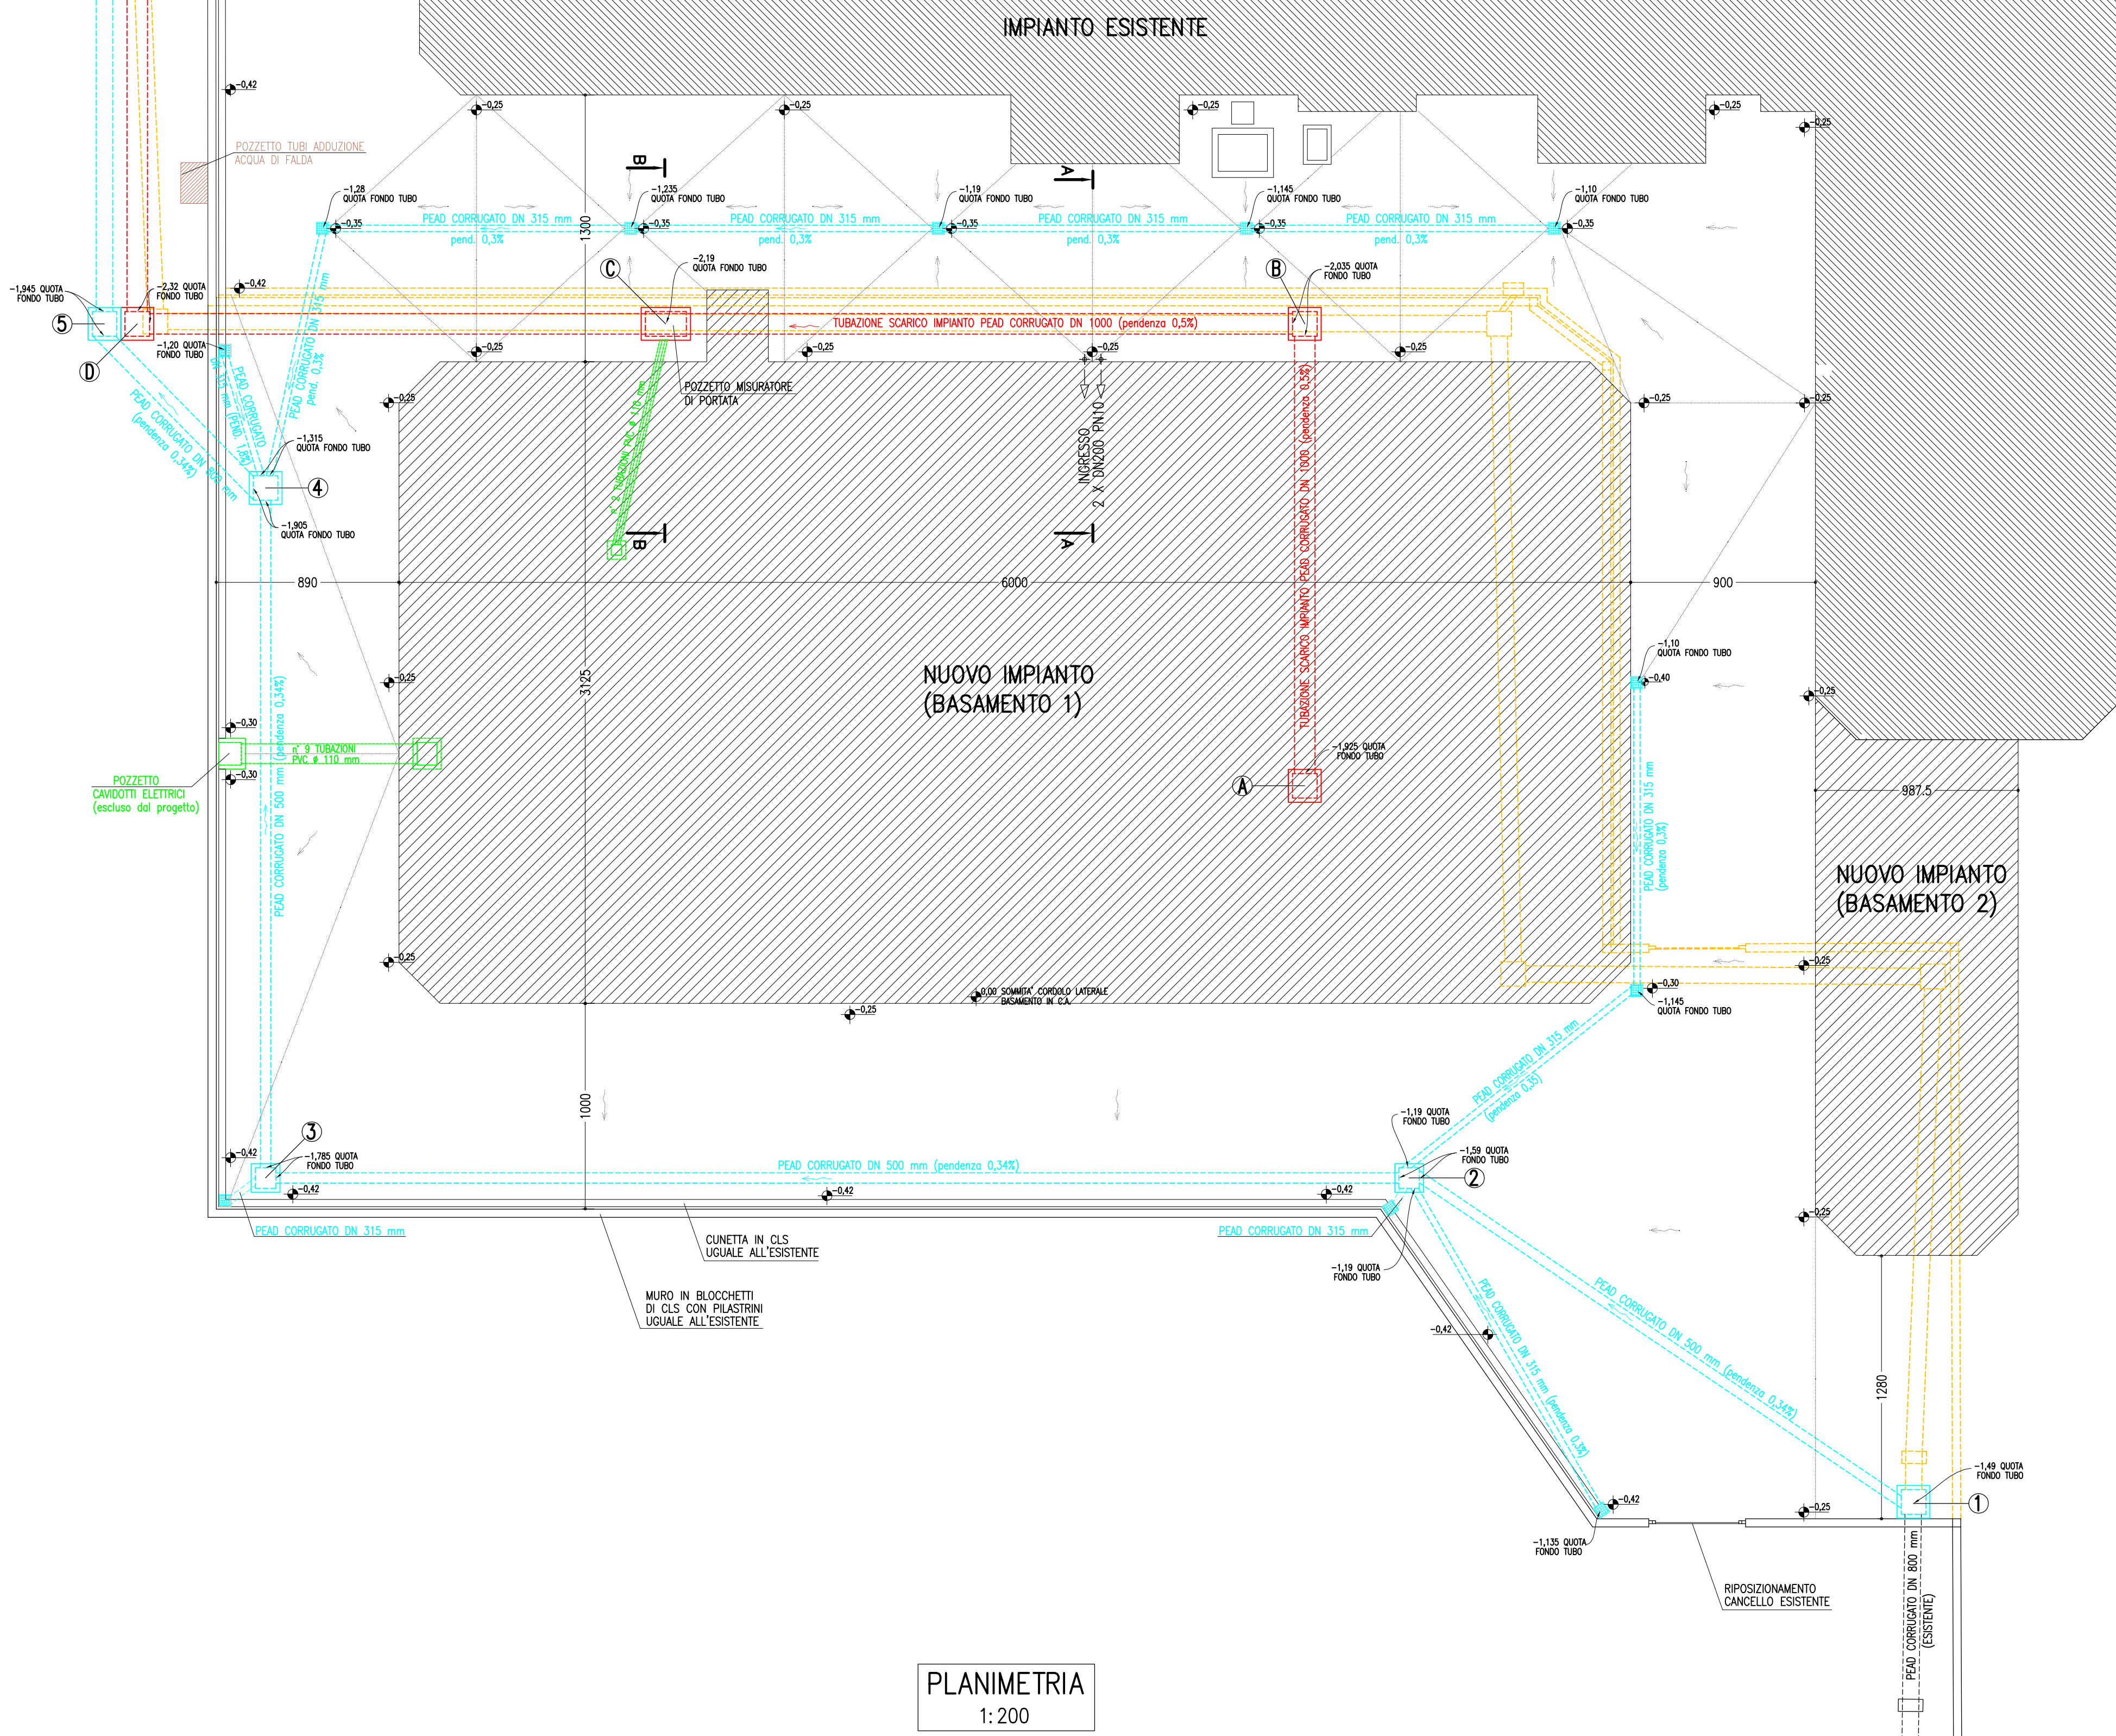

PLANIMETRIA  
1:200

**STUDIO INGEGNERIA**  
"ENZO BERTINOTTI"

Il Progettista: Dott. Ing. ALBERTO PADULAZZI

DOTT. ING. ALBERTO PADULAZZI  
ALBO DEI PERITI INDUSTRIALI  
PROV. V.C.O. - N° 9843

c.01

**PRANTNER** Benennung 9843-716  
Verfahrenstechnik GMBH Documento 9843-716  
Opere complement. - PLANIMETRIA - Parte 1

Zeichnungs-Nr. 105 682 Kennwort Ampliamento TAF Pieve  
Tel. 07121 9105-0/Fax 910553 Adr. -/Respons. N° 9843  
72770 REUTLINGEN 08.03.2010 Maßstab 1:200 1:50 1:500 Technische Änderungen vorbehalten  
Schutzvermerk nach DIN 34