



* Nelle aree interne alla recinzione dell'impianto le quote terreno sono relative alle superfici finali asfaltate in progetto

CONDOTTA SCARICO IMPIANTO T.A.F.

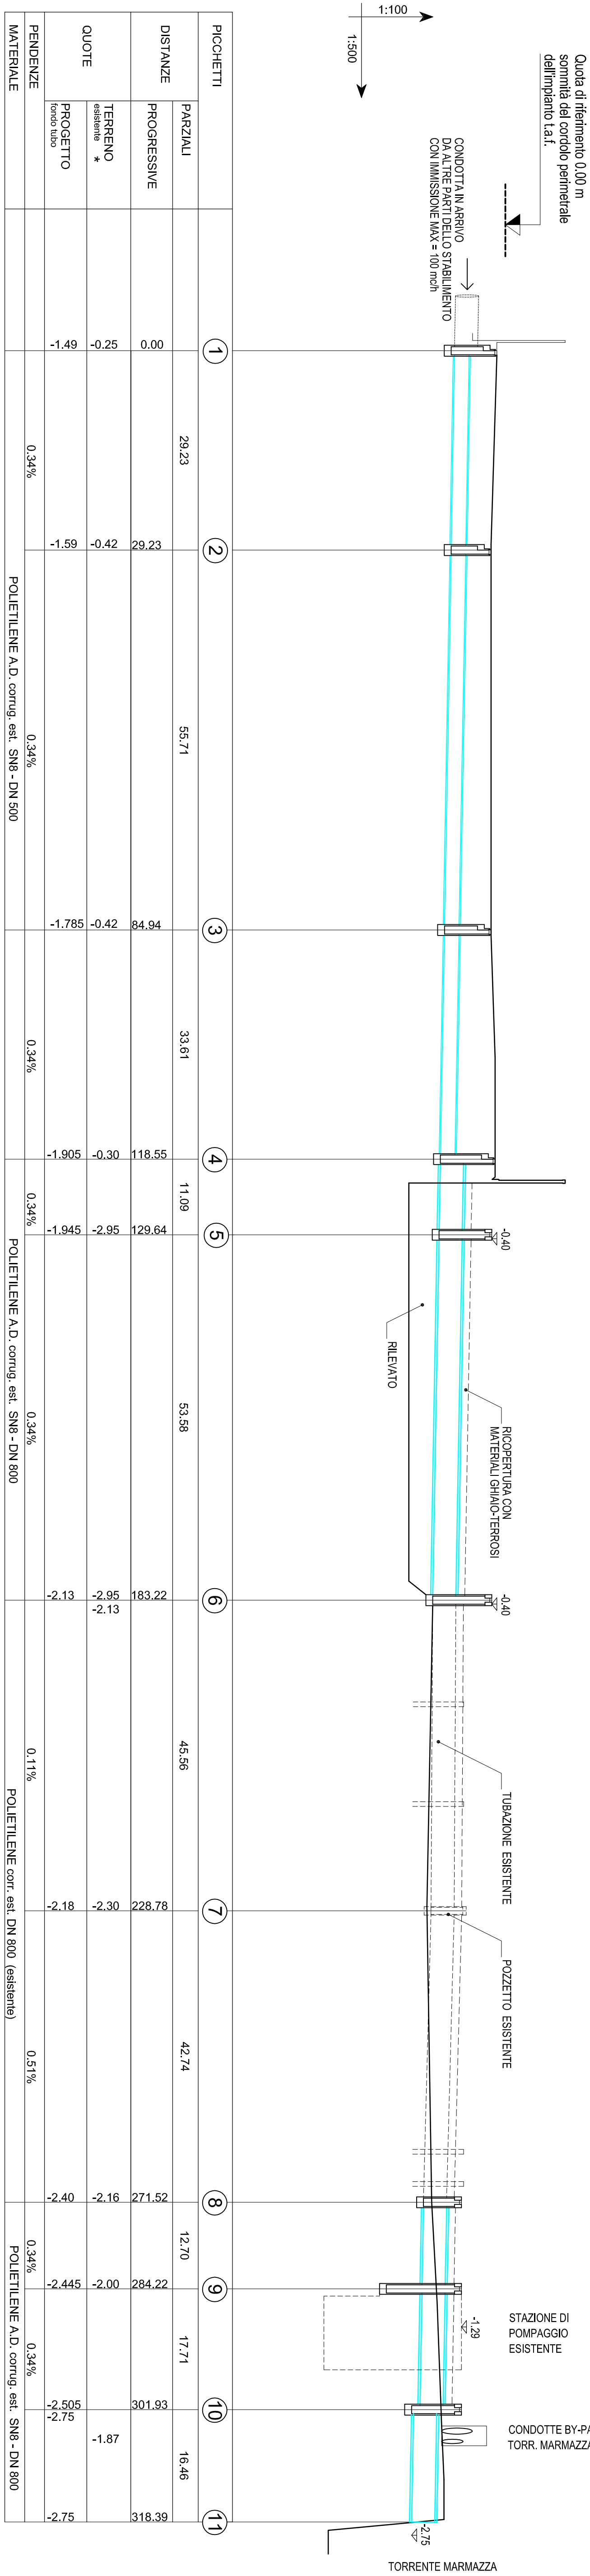


* Nelle aree interne alla recinzione dell'impianto le quote terreno


RETE SMALTIMENTO ACQUE METEORICHE

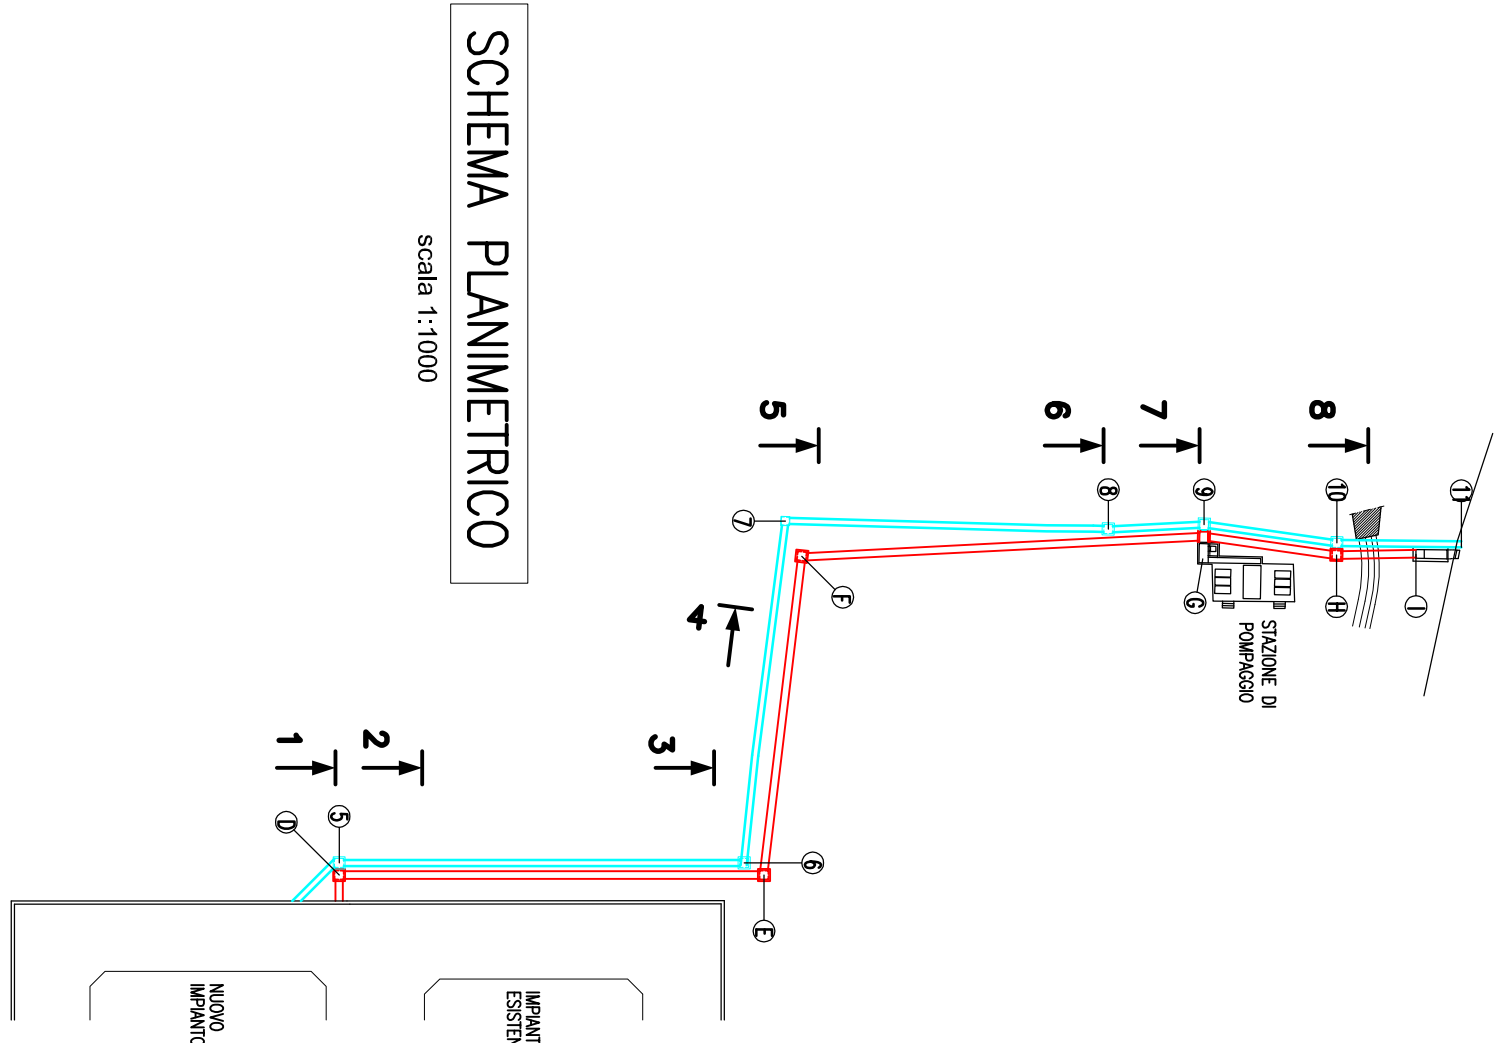


SCHEMA PLANIMETRICO

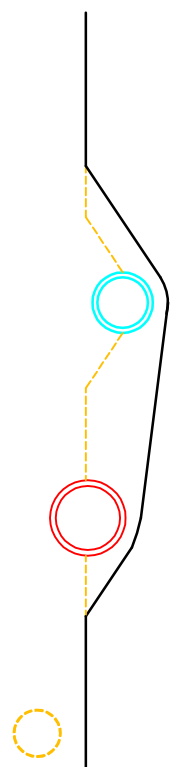


SEZIONE 4

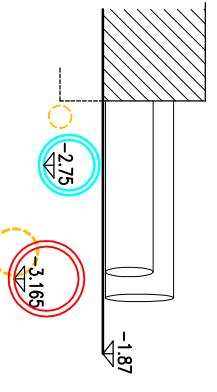


scala 1:50

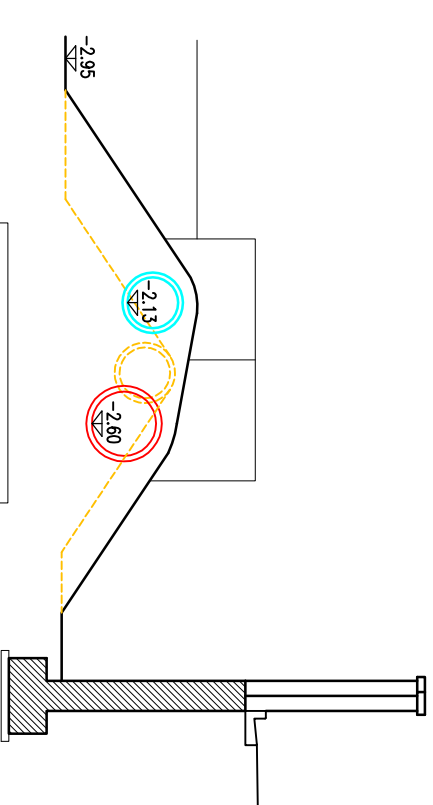


SEZIONE 3

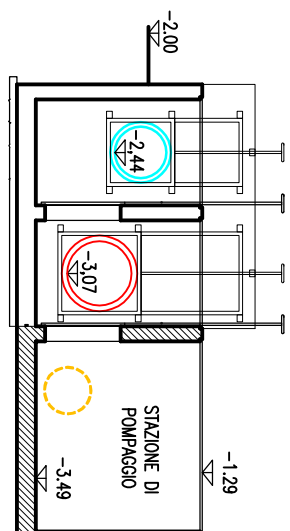


scala 1:50

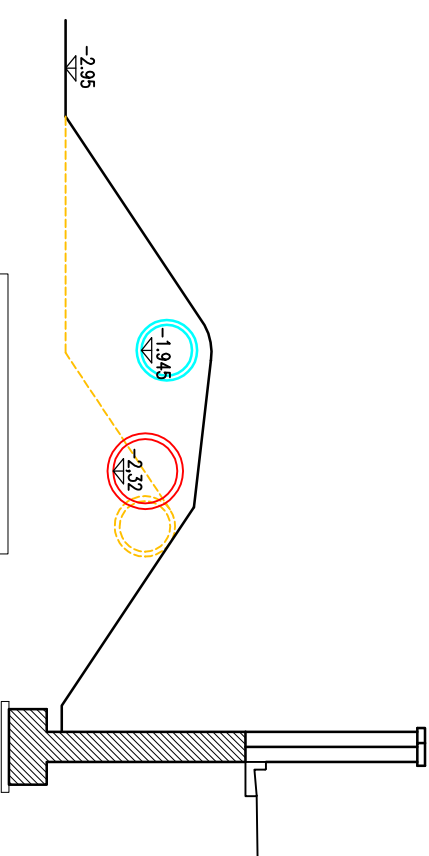


SEZIONE 2

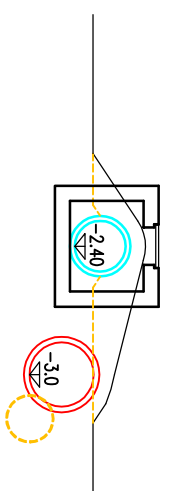

SEZIONE 6

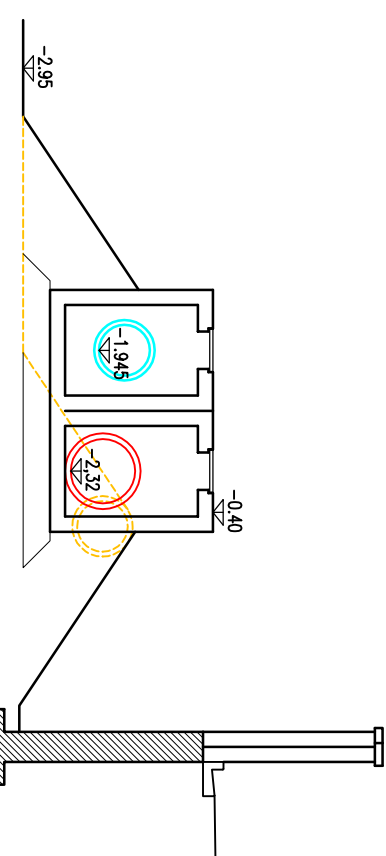

SEZIONE 1

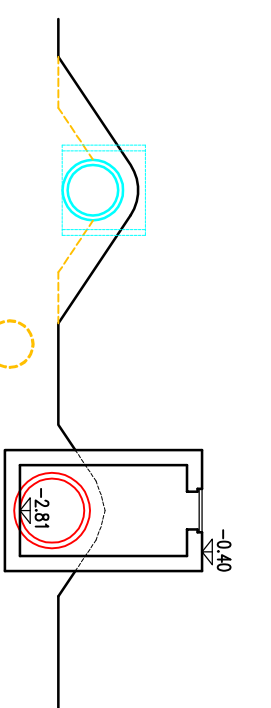

SEZIONE 3