




SEZIONI DI SCAVO
TUBI ACQUE METEOR. NELL'AREA IMPIANTO

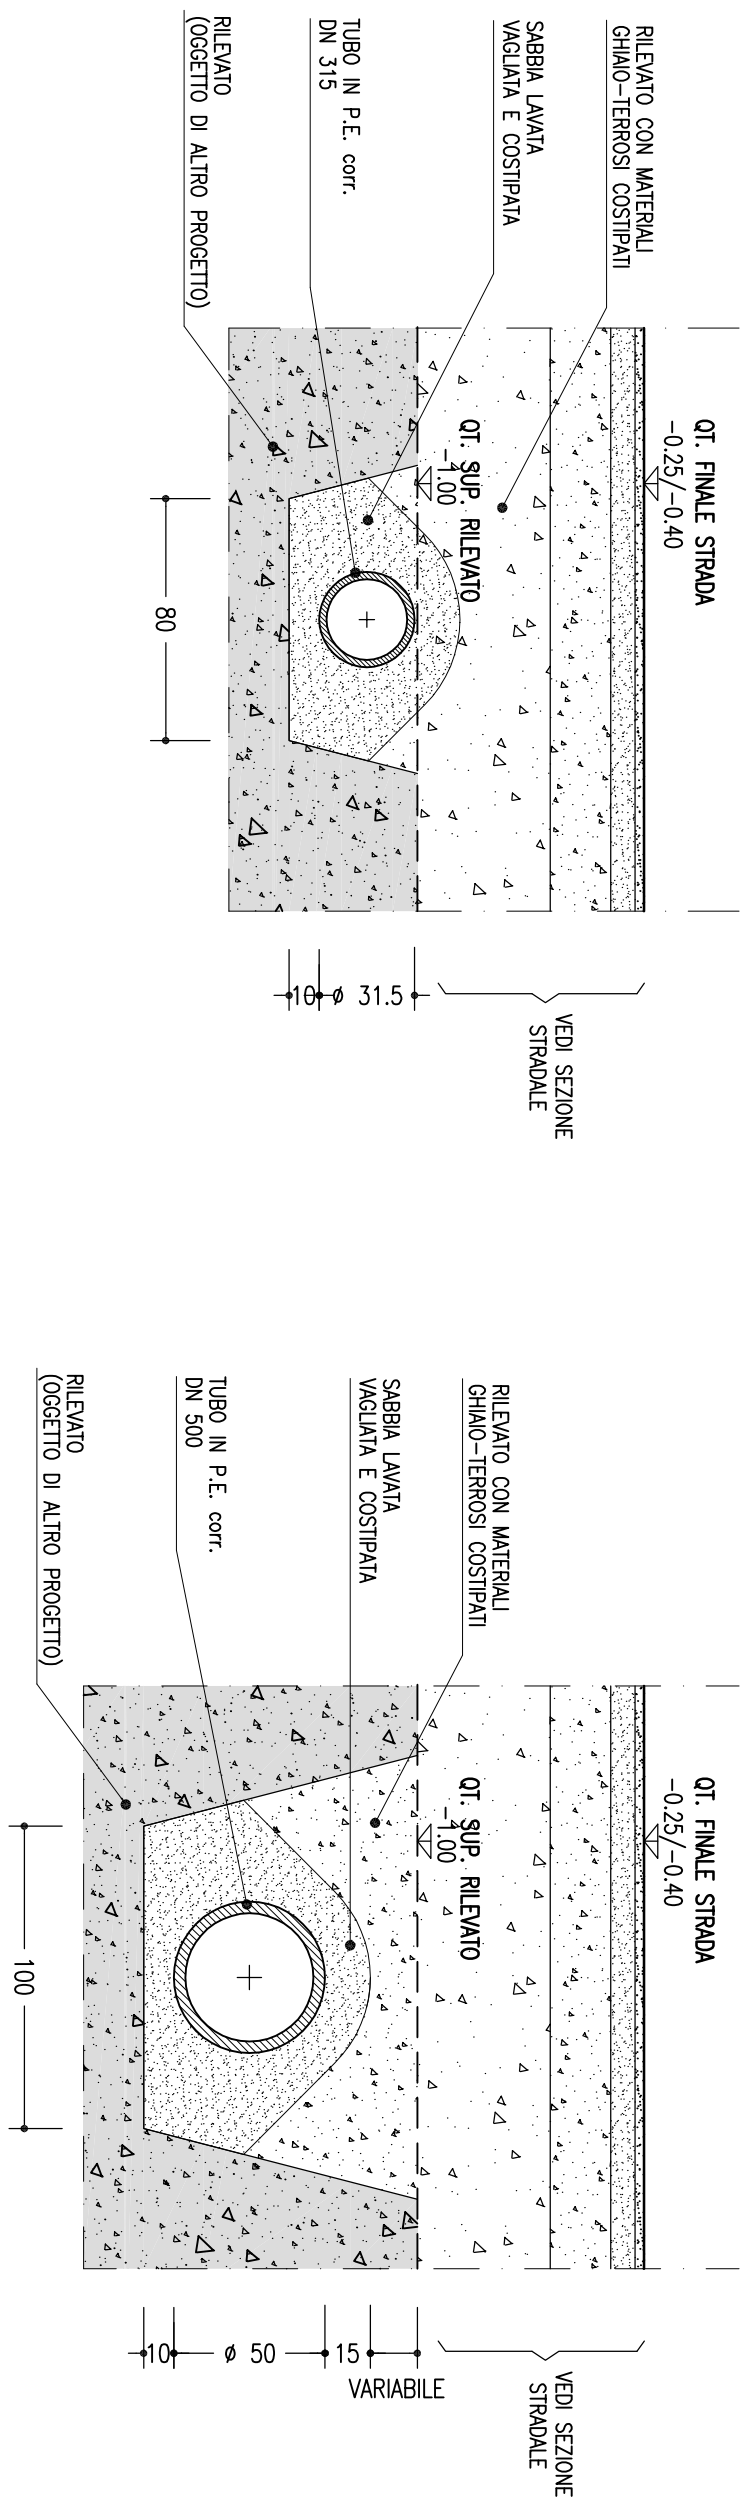


SEZIONE DI SCAVO
TUBO SCARICO NELL'AREA IMPIANTO

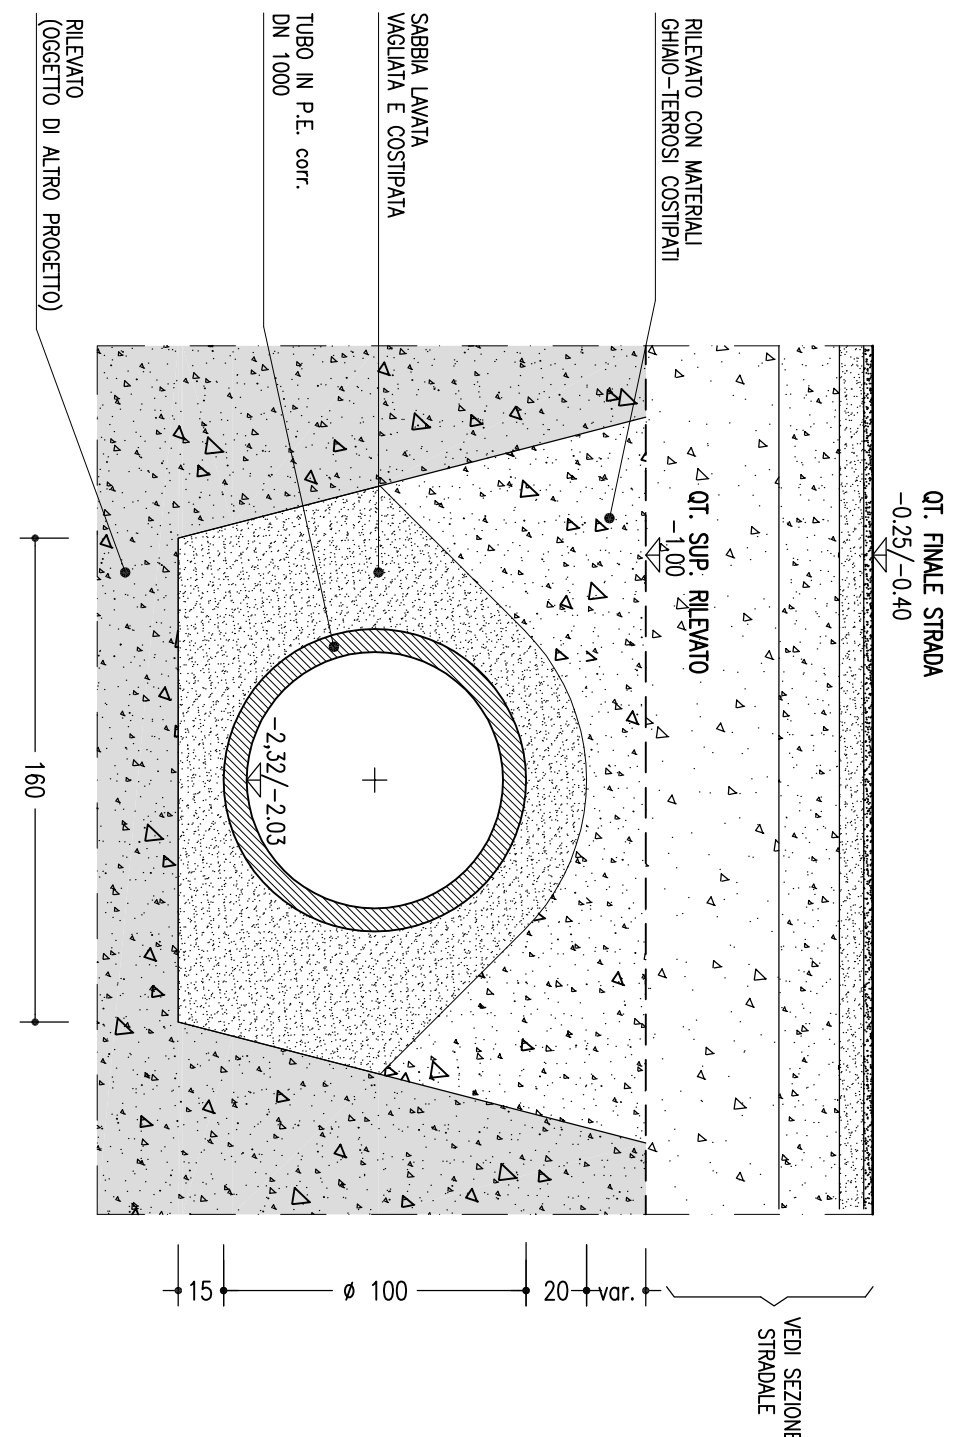

SEZIONE DI POSA CONDOTTE
FUORI DALL'AREA IMPIANTO

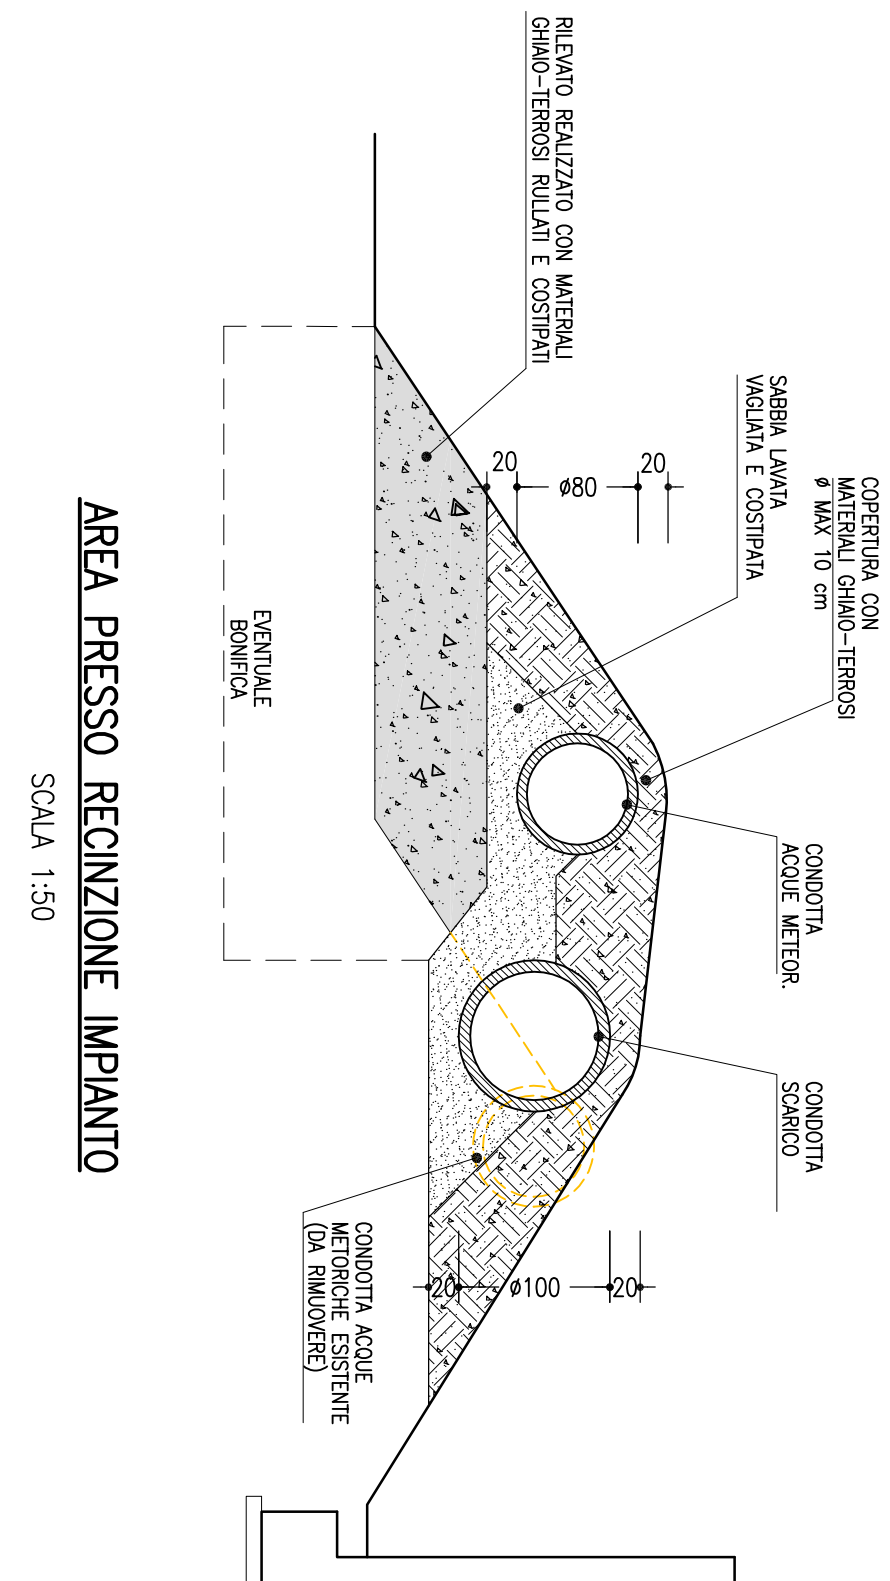


AREA PRESSO RECINZIONE IMPIANTO
SCALA 1:50

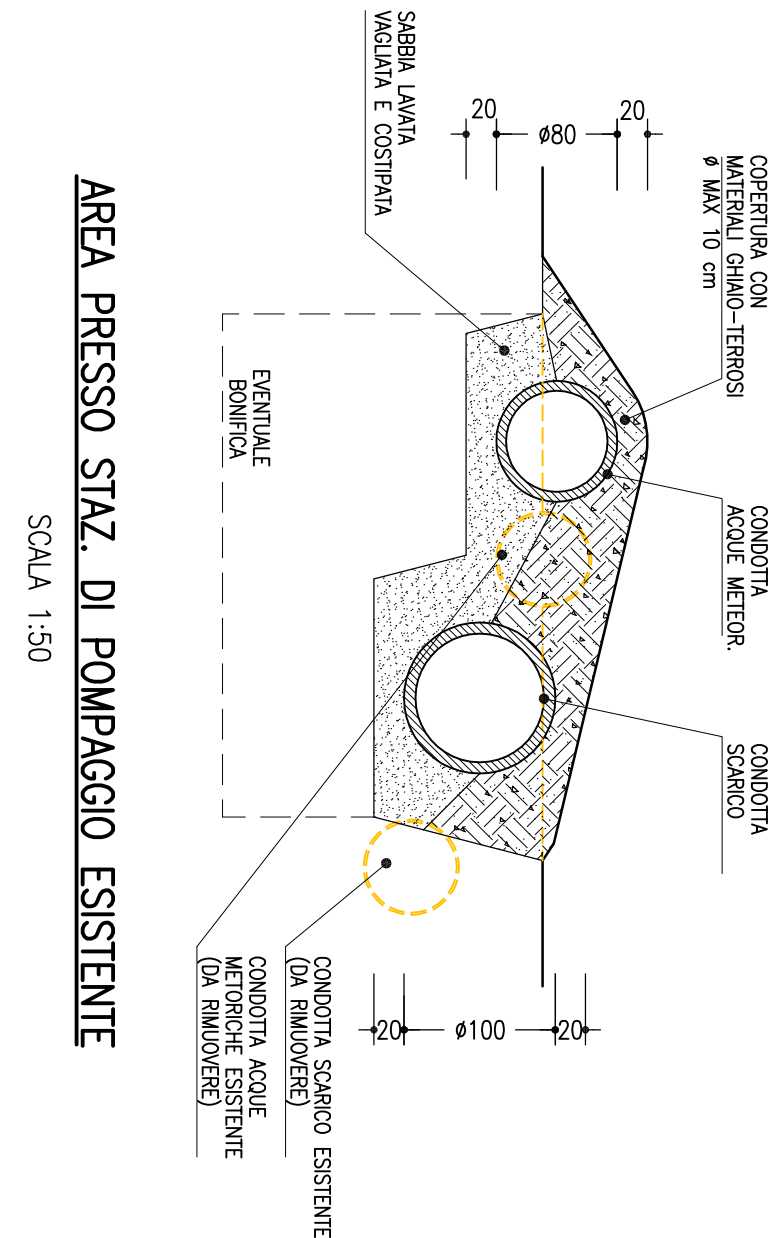


AREA PRESSO STAZ. DI POMPAGGIO ESISTENTE
SCALA 1:50

SEZIONE STRADALE
TIPO

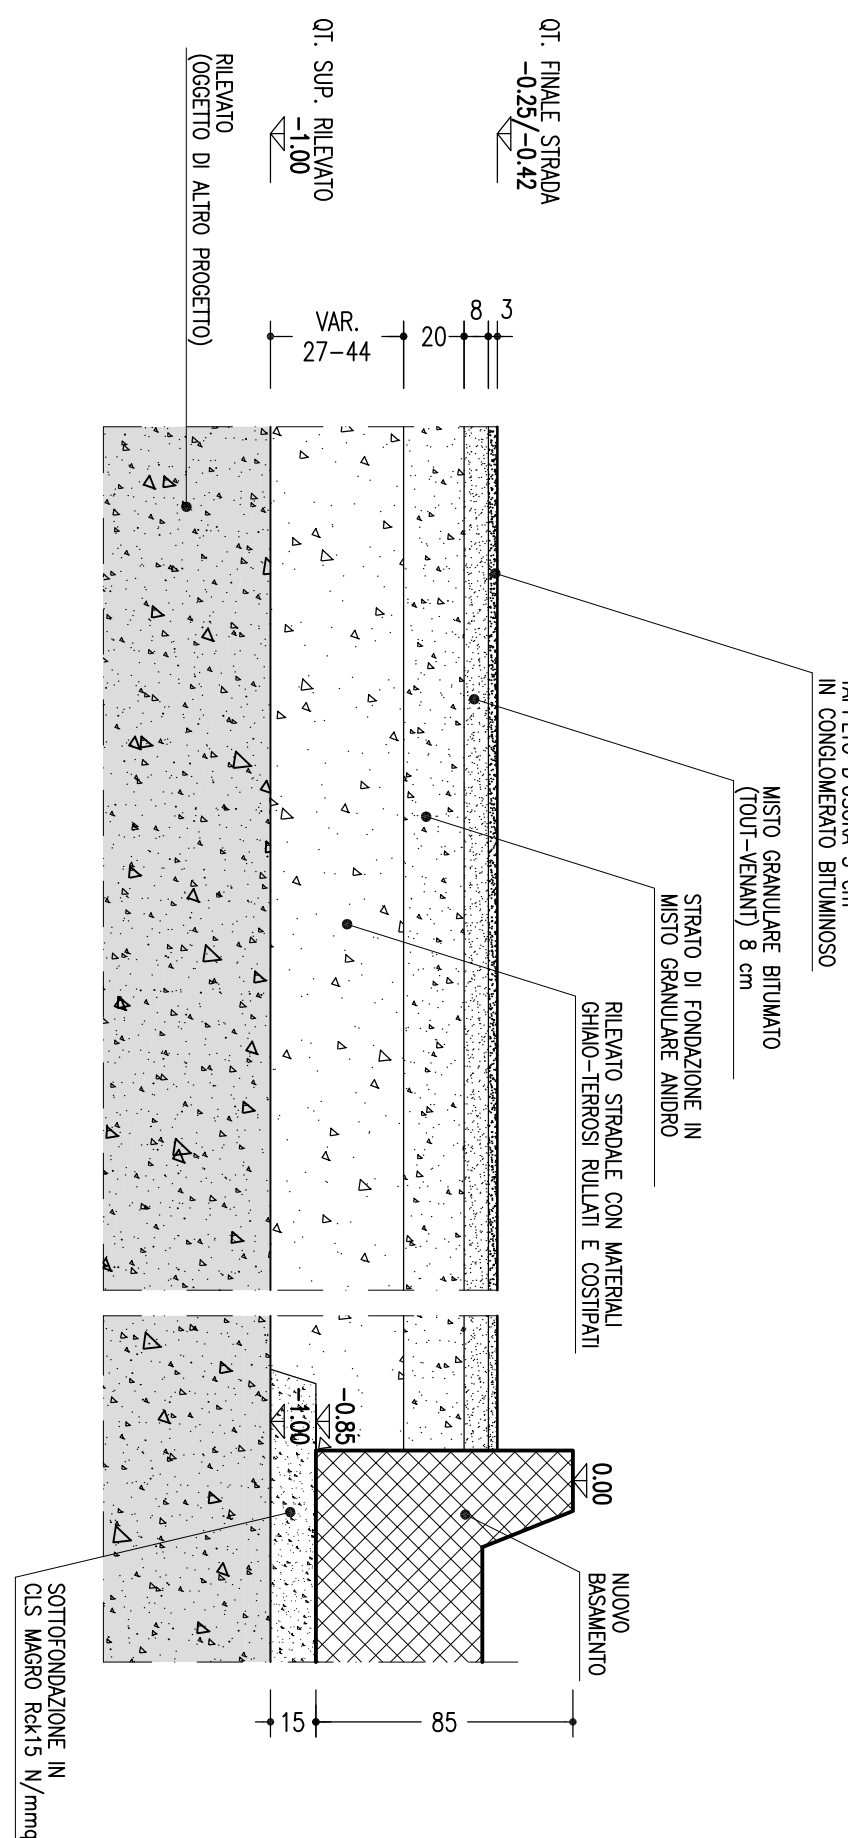

MURO DI RECINZIONE
PIANTA E SEZIONI

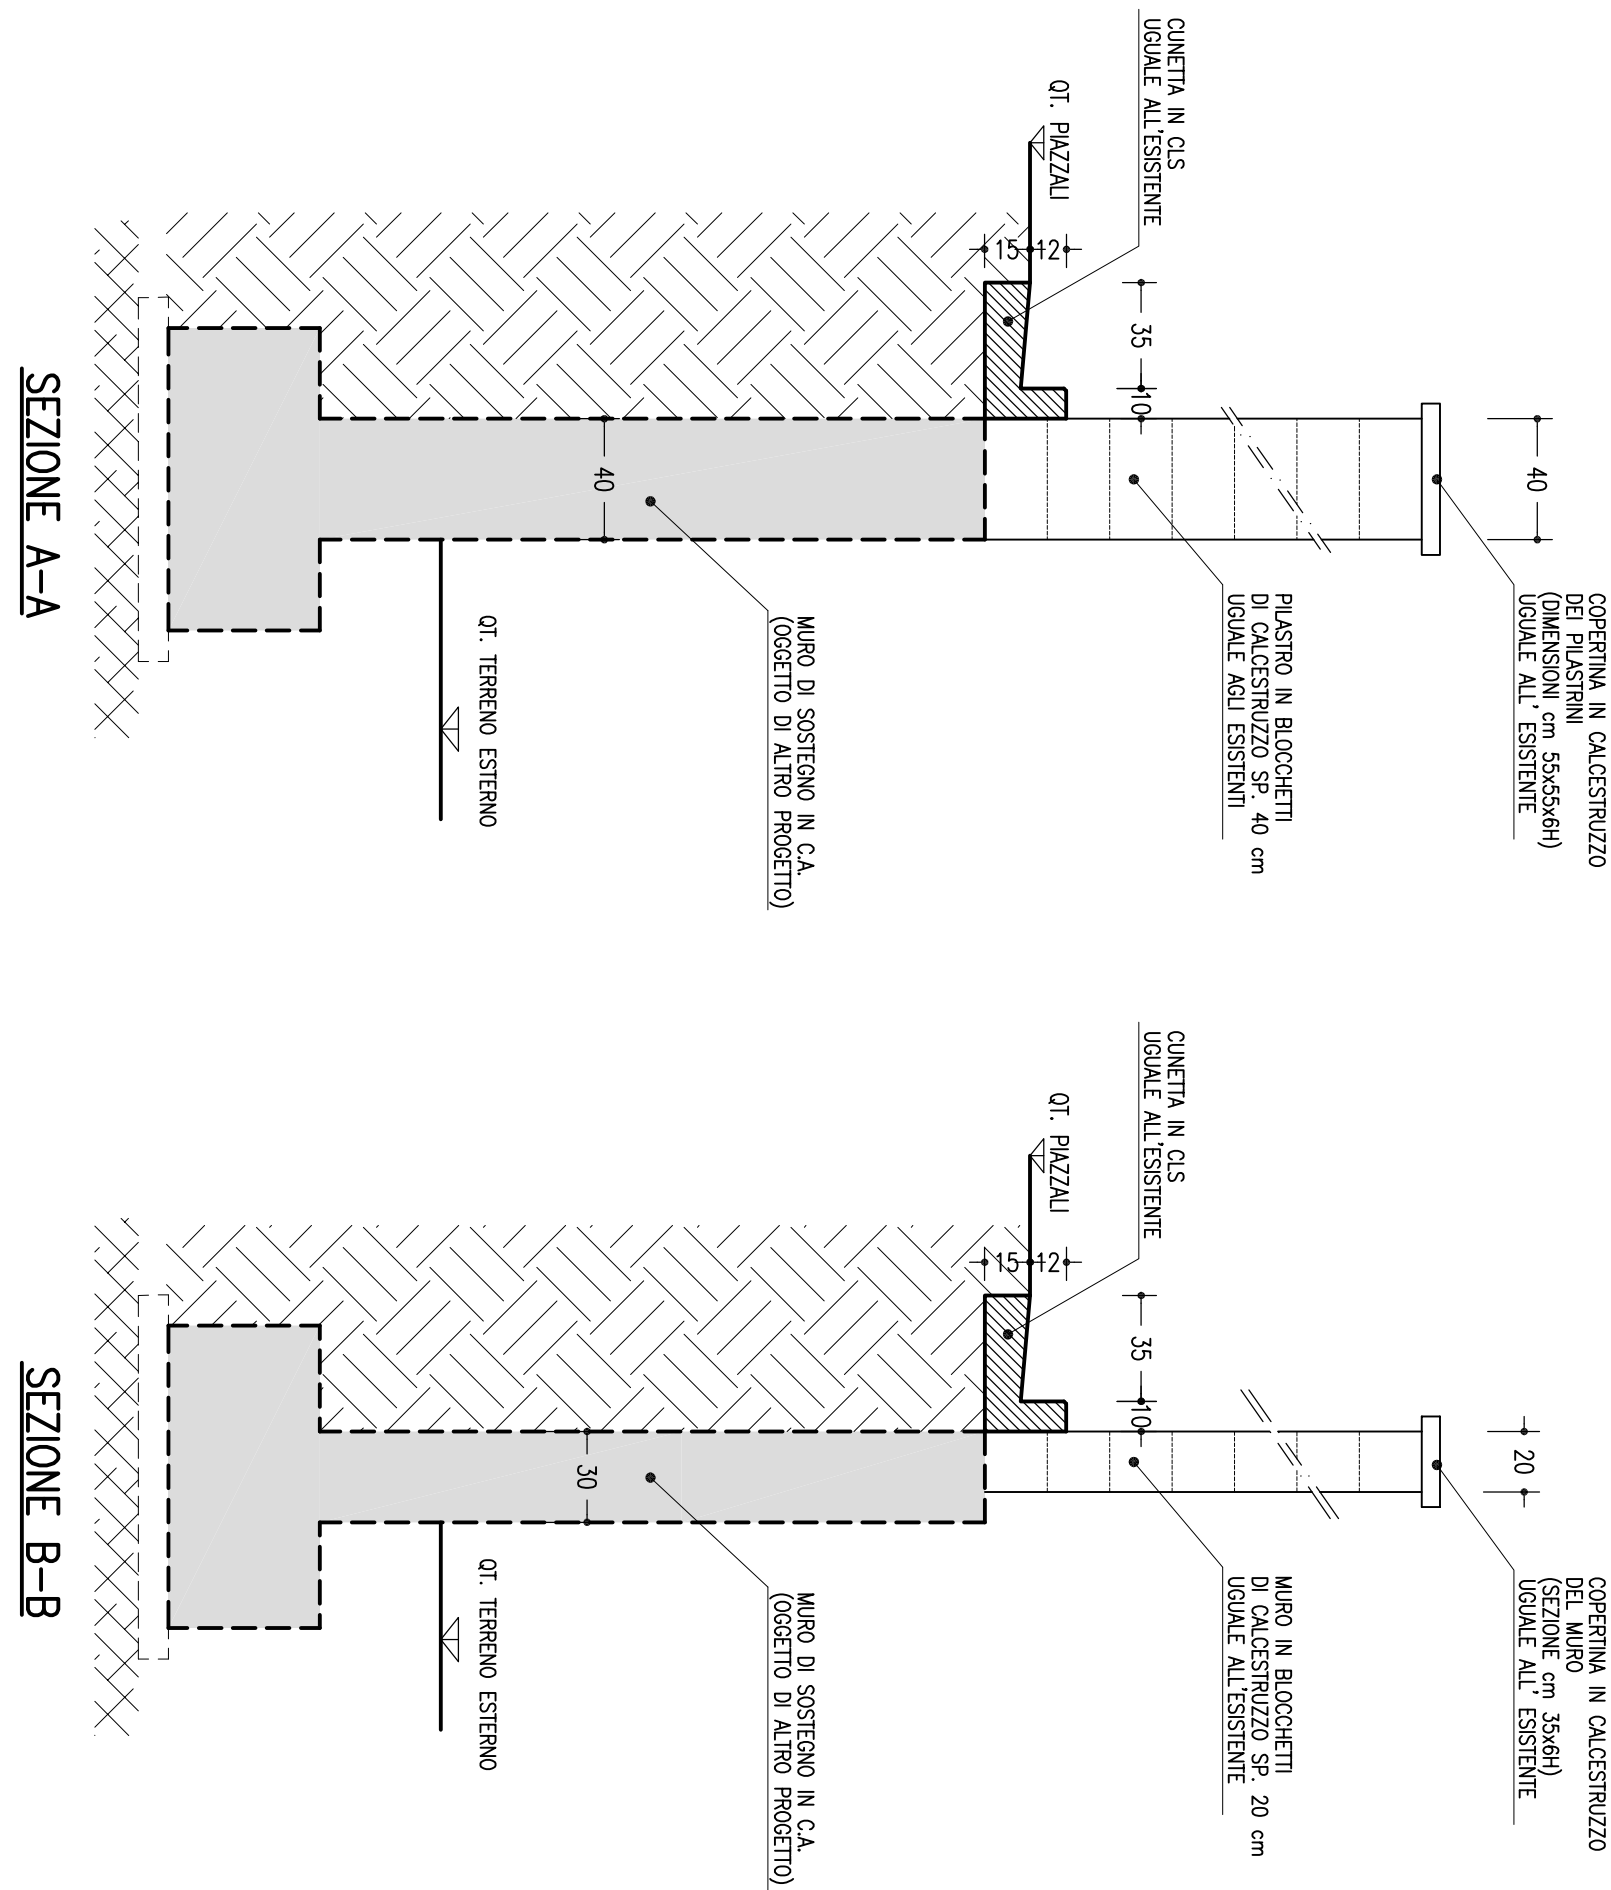

PIANTA

