





SEZIONE A-A

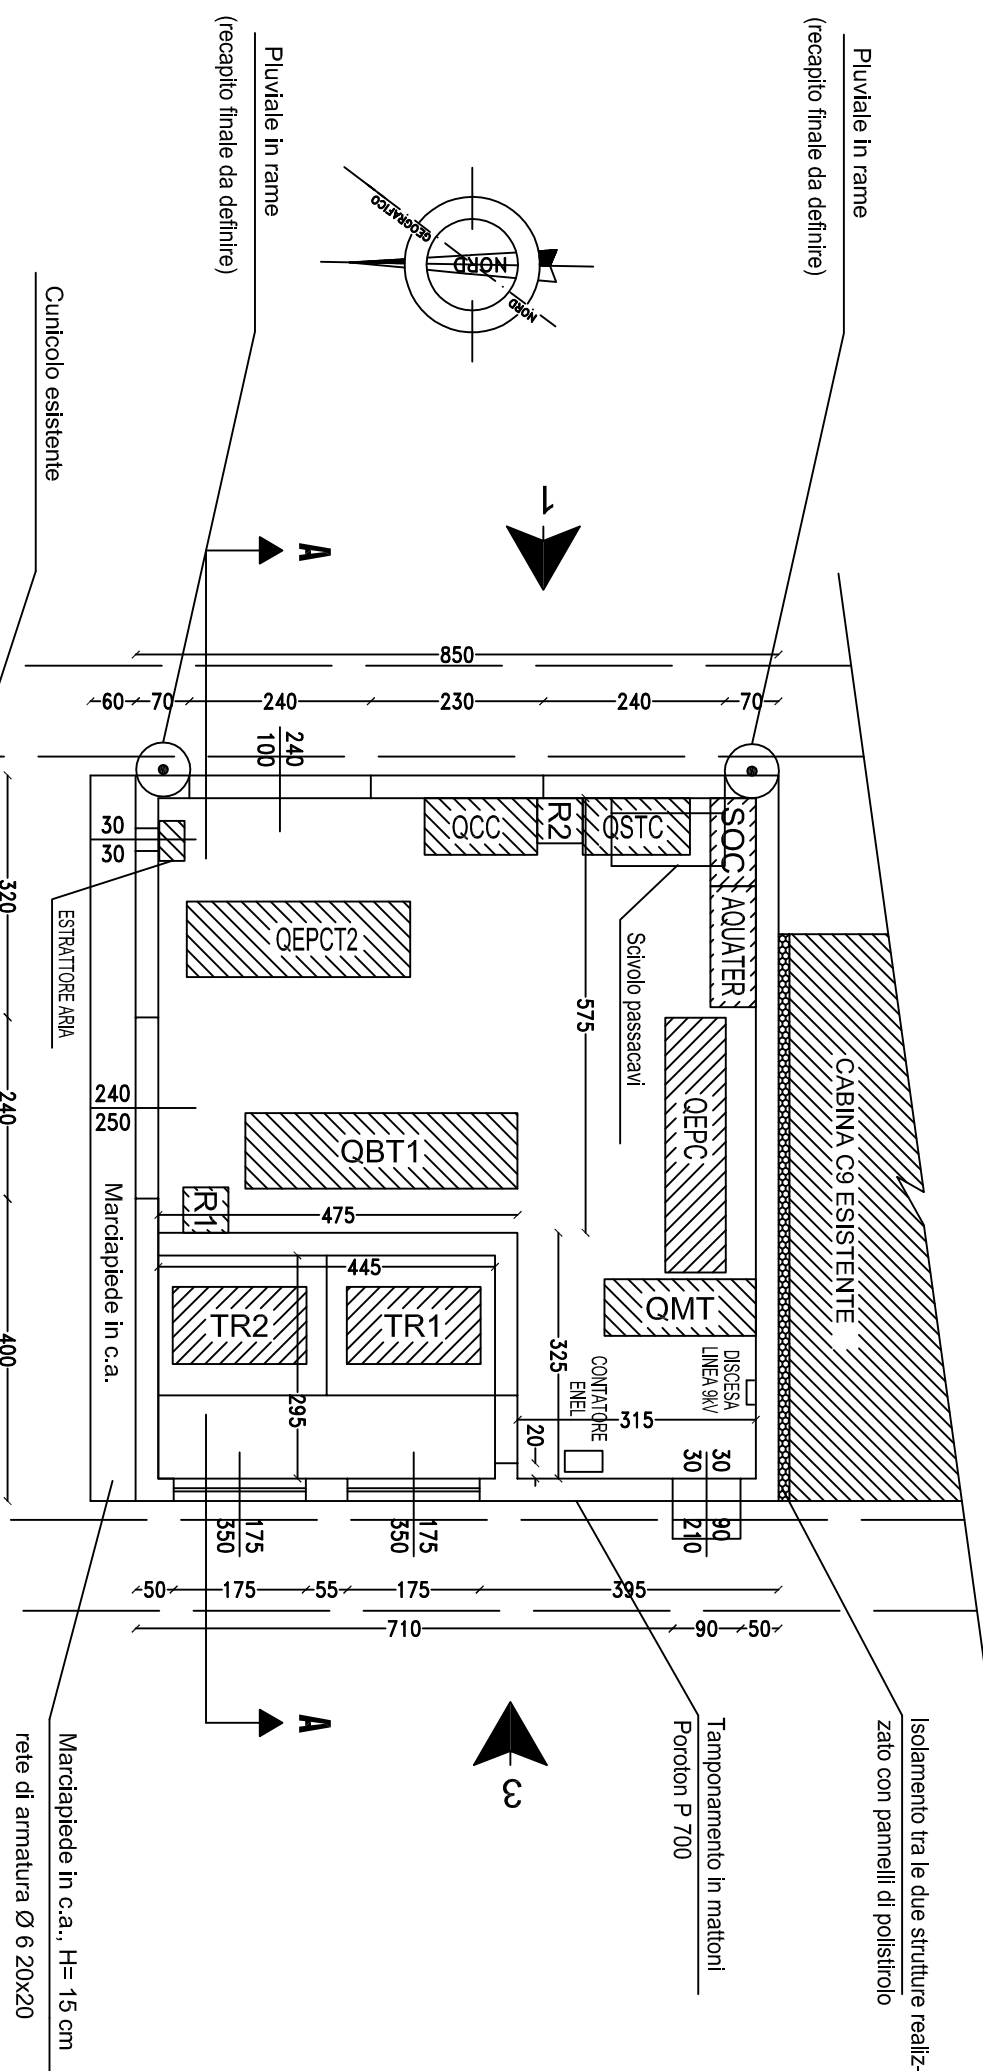

VISTA 3

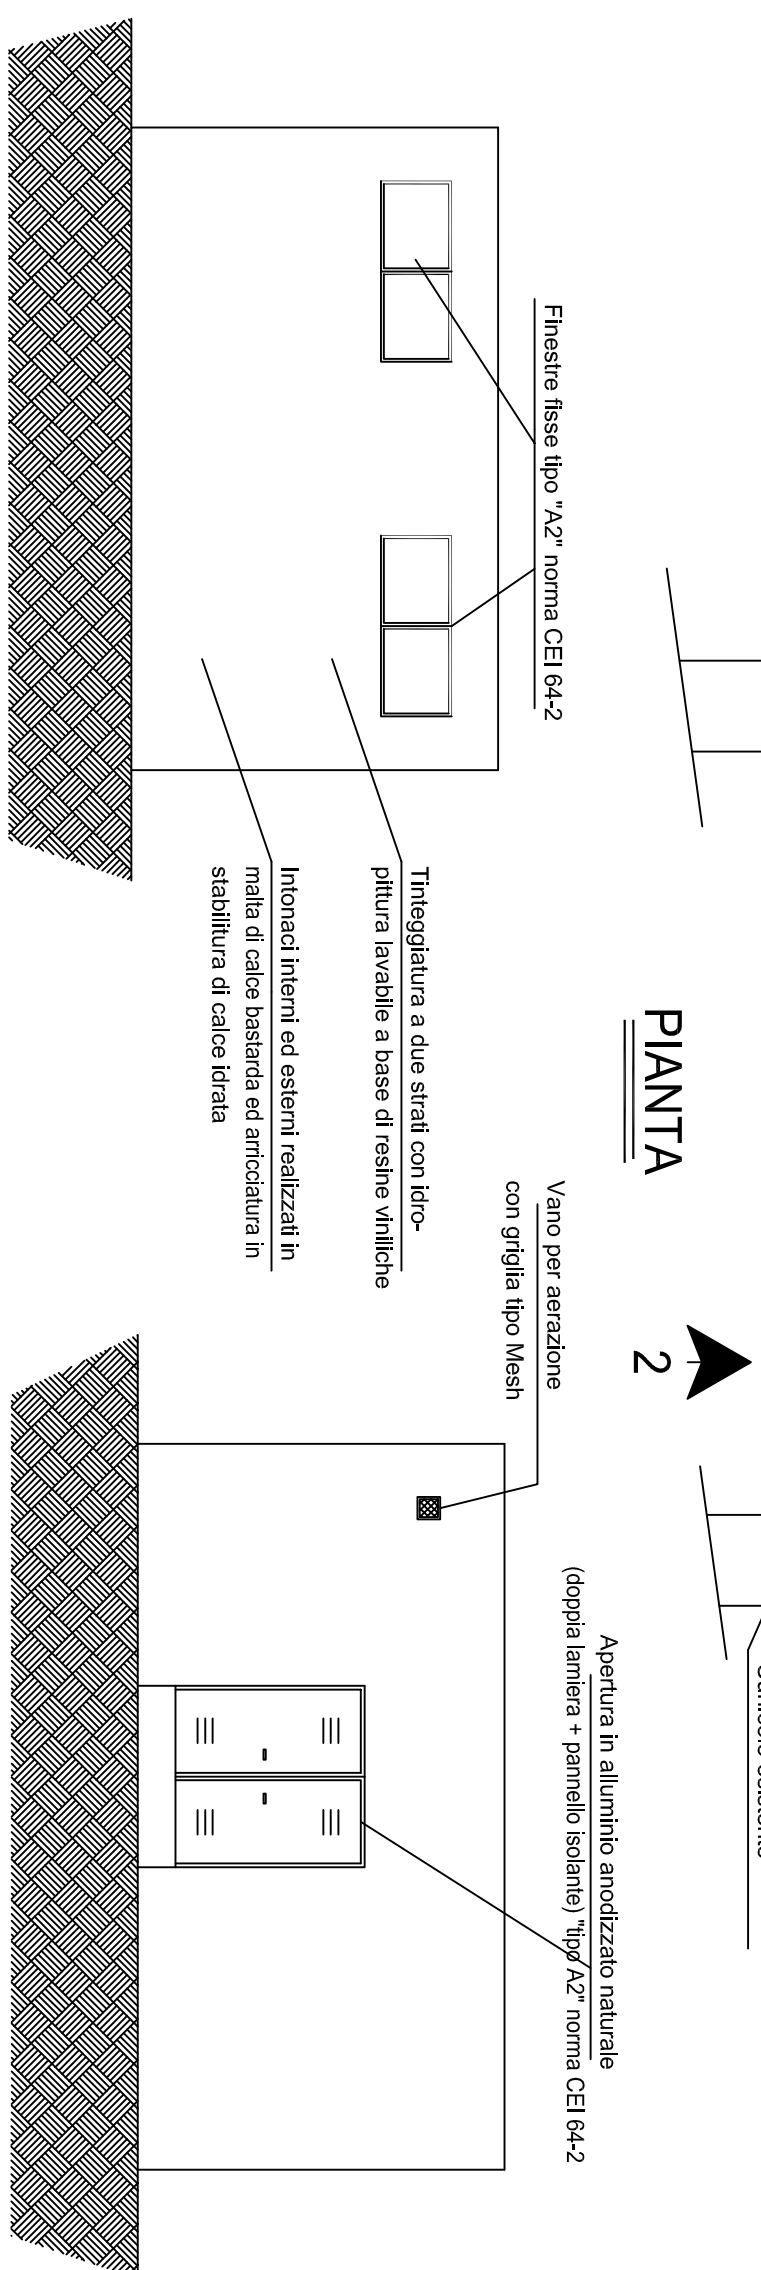

PIANTA

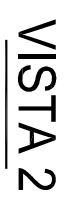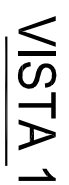

COMUNE DI PIEVE VERGONTE
PROVINCIA DEL VERBANO—CUSIO—OSSOLA

PROGETTO ESECUTIVO

REV	DESCRIPTION	BY	DATE	C-UD	DATE	APP	DATE
F	Aggiornamento As Built	CM	13/06/2001				
E	Aggiunto particolare scossolina	SUN	19/01/2001			SUN	22/01/2000
D	Aggiornamento conflitto	SUN	08/01/2001			SUN	08/01/2000
C	Specifiche di progetto	SUN	04/01/2001			SUN	04/01/2000
B	Posizionamento quote e trasformatori	SCA	28/12/2000				
A	Aggiornamento per approvazione	SUN	27/12/2000			SUN	27/12/2000

[illegible]

PRANTNER		Benennung	
9843-415		Layout Cabina elettrica Cpbis	
Verfahrenstechnik GMH		Zeichnungs-Nr.	
Tel. 07121 9105-0/Fax 910555		105643	
Feld-, Casselle-Stk. 46		9843	
72770 REUTINGEN		10.05.20.01 JE	
10		11	
		12	
		Kennort	
		Amplamento TAF Pleve	
		Technische Änderungen vorbehalten	
		Schutzvermerk nach DIN 34	