



Cliente : PRANTNER GmbH

Design. quadro : T. A. F. POWER CENTER ( PCT1)

Numero di disegno : 19105-EL-01-ES-0001/19105

Commessa : 9843-406

Descrizione: : QUADRO PCT1: QUADRO POWER CENTER  
IMPIANTO T. A. F. (ALIMENTAZIONE TRAF0 T1)

Costruttore : Cover Industrial srl

Marca carpenteria: : SCHNEIDER ELECTRIC S. p. A.

Matricola : PRISMA PH

Grado di protezione : IP54

Tensione : 400V+N

Tensione ausiliaria : 110Vcc

Anno di fabbricazione :

Modificato il: 10.03.10


Da (abbreviazione) TEU


Numero delle pagine 11

# Indice delle pagine


[illegible]

		Data		19105-EL-01-ES-0001/19105	PRANTNER GmbH	Cover Industrial srl	NR. DISEGNO		FOGLIO PRECEDENTE		1
		Elab.	TEU	T.A.F. POWER CENTER (PCT1)	Ferd.Lassalle-str. 46		19105-EL-01-ES-0001/19105	FOGLIO SEGUENTE		1.2	
		Appr.	10.03.10		GERMANY		COMMESSA	DESCRIZIONE PAGINA		Fg.	1.1
Modifica	Data	Nome	Norma	Orig.	Sost. il		Sost. da	9843-406	SOMMARIO PAGINE		11 Fg.

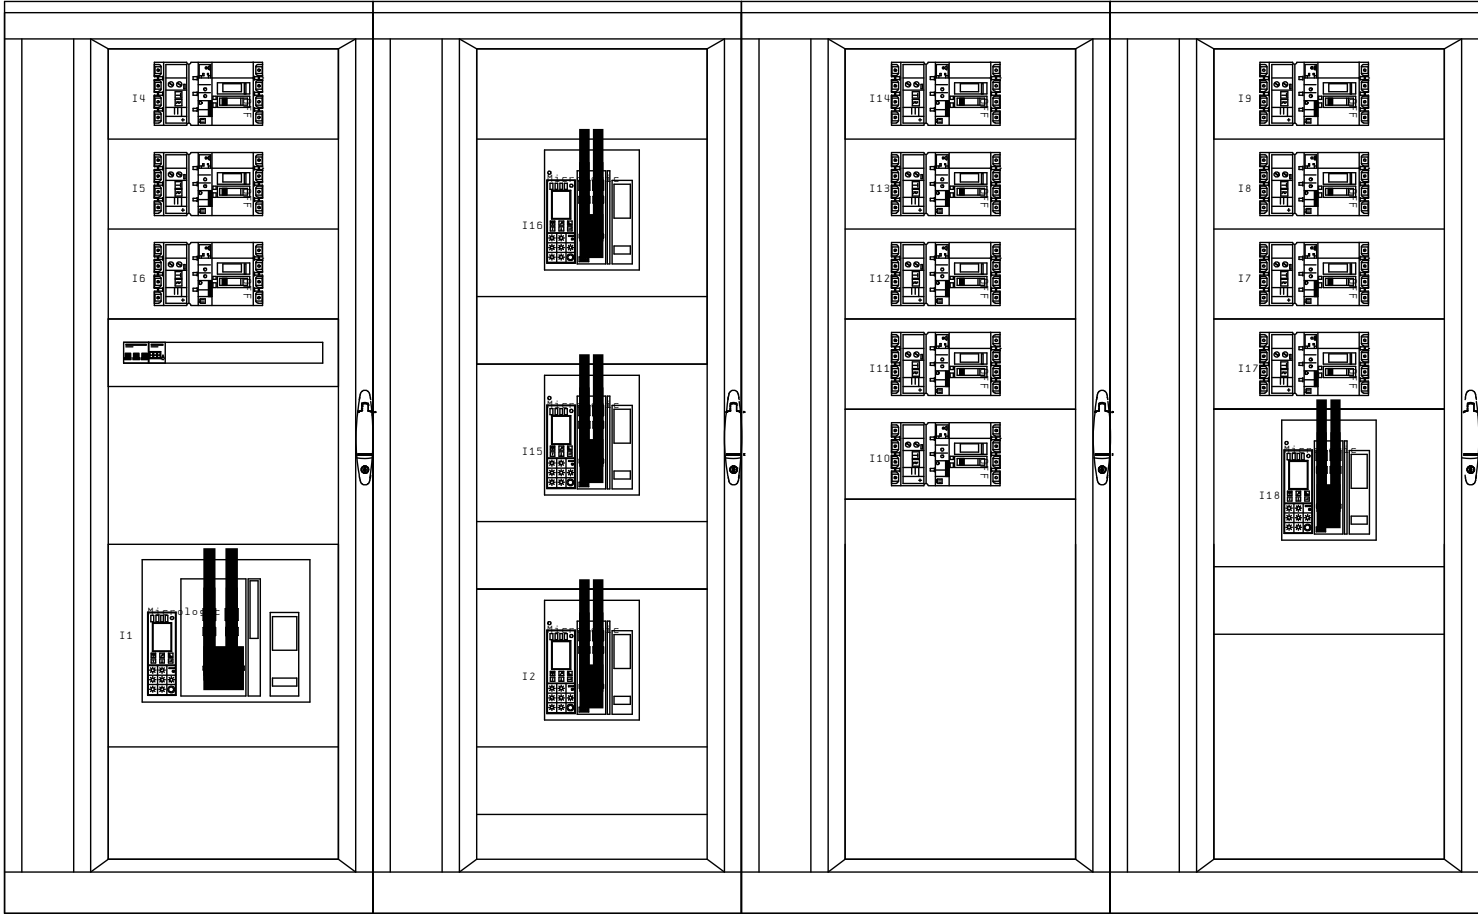


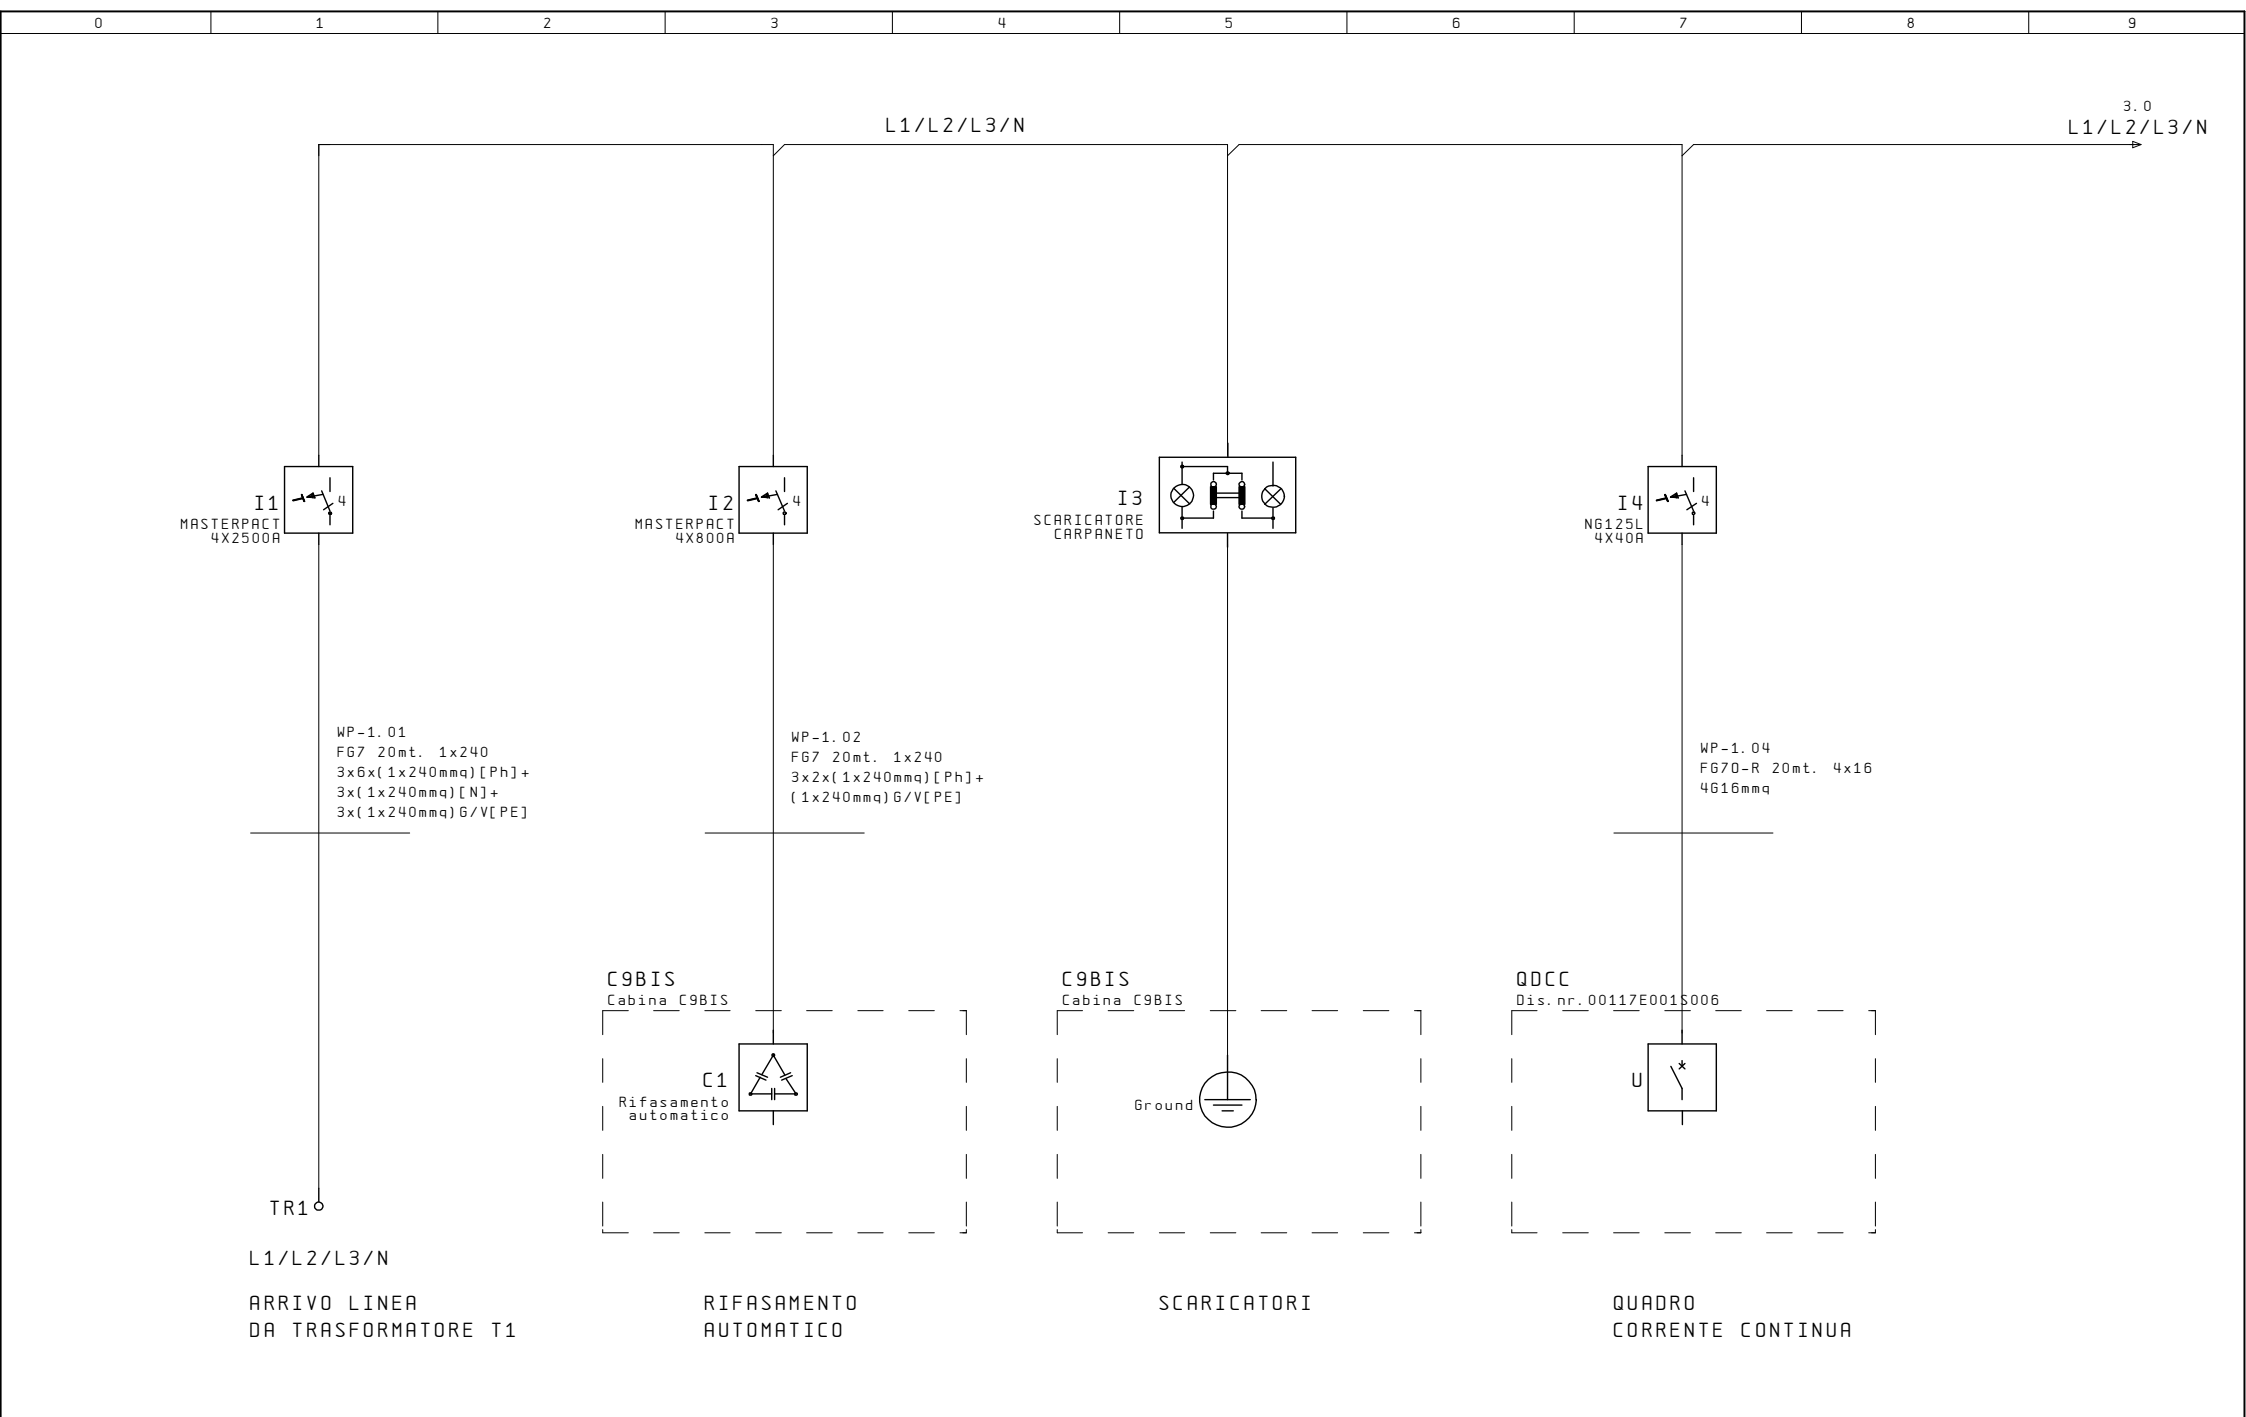


			Data		19105-EL-01-ES-0001/19105		PRANTNER GmbH Ferd.Lassalle-str.46 GERMANY	Cover Industrial srl	NR. DISEGNO		FOGLIO PRECEDENTE		1. 2
			Elab.	TEU	T.A.F. POWER CENTER (PCT1)				19105-EL-01-ES-0001/19105		FOGLIO SEGUENTE		3
			Appr.	10.03.10					COMMESSA		DESCRIZIONE PAGINA		Fg.
Modifica	Data	Nome	Norma		Orig.	Sost. il	Sost. da	9843-406		SCHEMA UNIFILARE		11 Fg.	

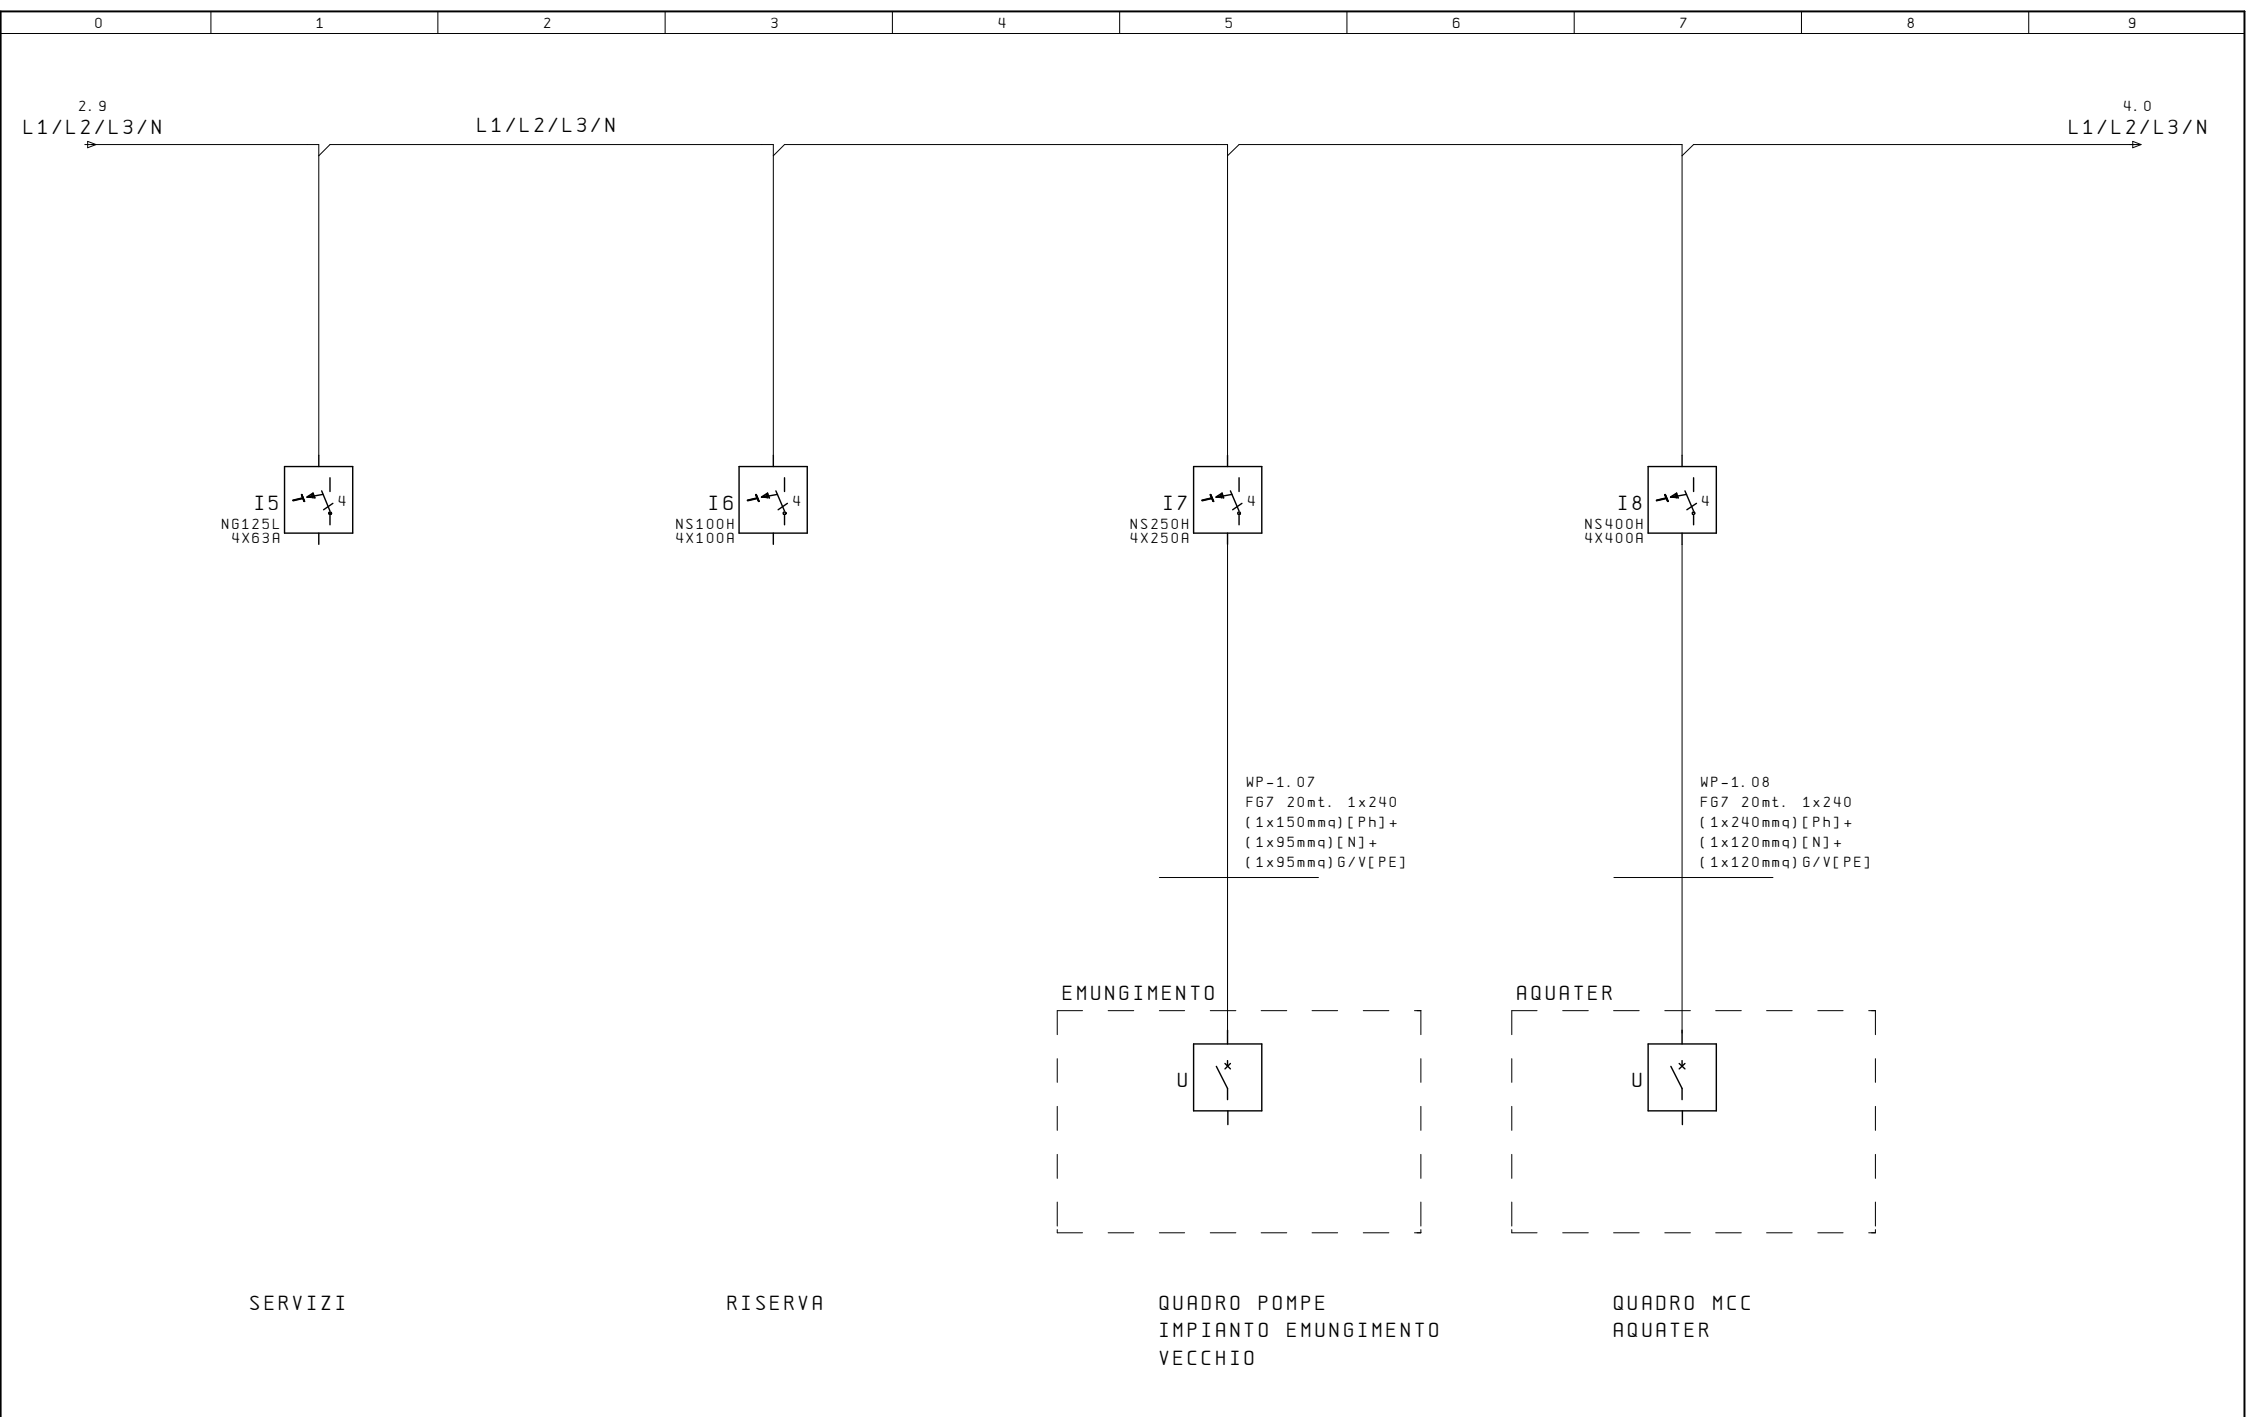

			Data		19105-EL-01-ES-0001/19105		PRANTNER GmbH		Cover Industrial srl		NR. DISEGNO		FOGLIO PRECEDENTE		2
			Elab.	TEU	T.A.F. POWER CENTER (PCT1)		Ferd.Lassalle-str. 46				19105-EL-01-ES-0001/19105		FOGLIO SEGUENTE		4
			Appr.	10.03.10			GERMANY				COMMESSA		DESCRIZIONE PAGINA		Fg. 3
Modifica	Data	Nome	Norma		Orig.	Sost. il	Sost. da			9843-406		SCHEMA UNIFILARE		11 Fg.	

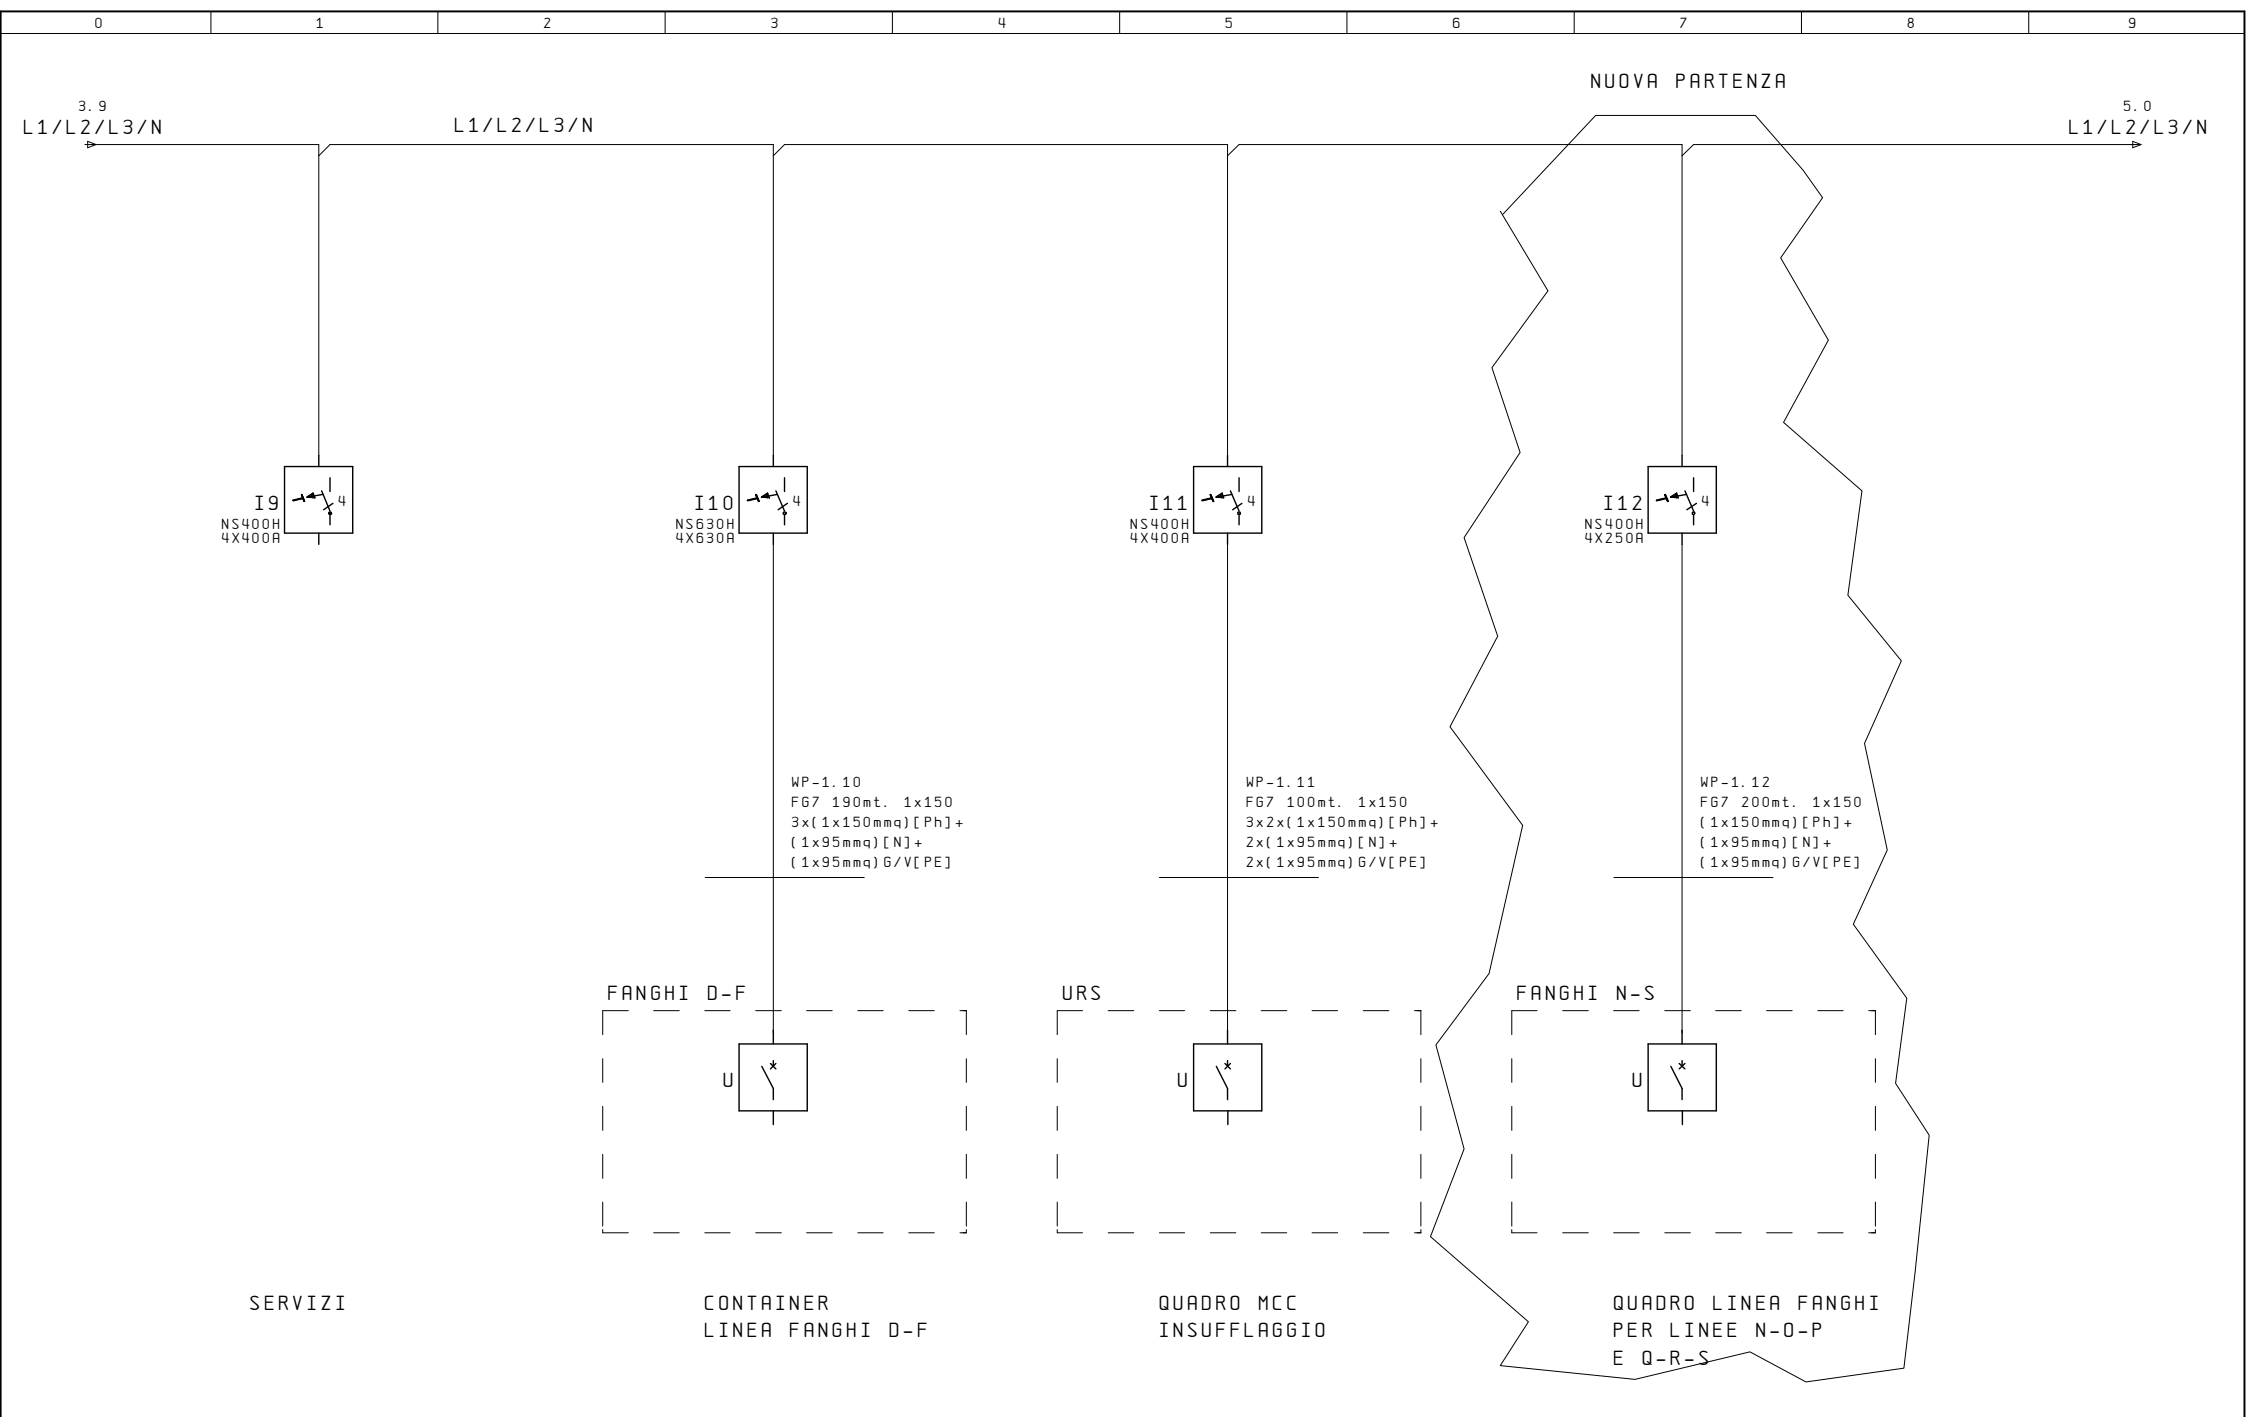


				19105-EL-01-ES-0001/19105		PRANTNER GmbH		Cover Industrial srl		NR. DISEGNO		FOGLIO PRECEDENTE		3
				T.A.F. POWER CENTER (PCT1)		Ferd.Lassalle-str. 46				19105-EL-01-ES-0001/19105		FOGLIO SEGUENTE		5
						GERMANY				COMMESSA		DESCRIZIONE PAGINA		4
										9843-406		SCHEMA UNIFILARE		Fg. 11 Fg.
Modifica	Data	Nome	Norma	Orig.	Sost. il	Sost. da								

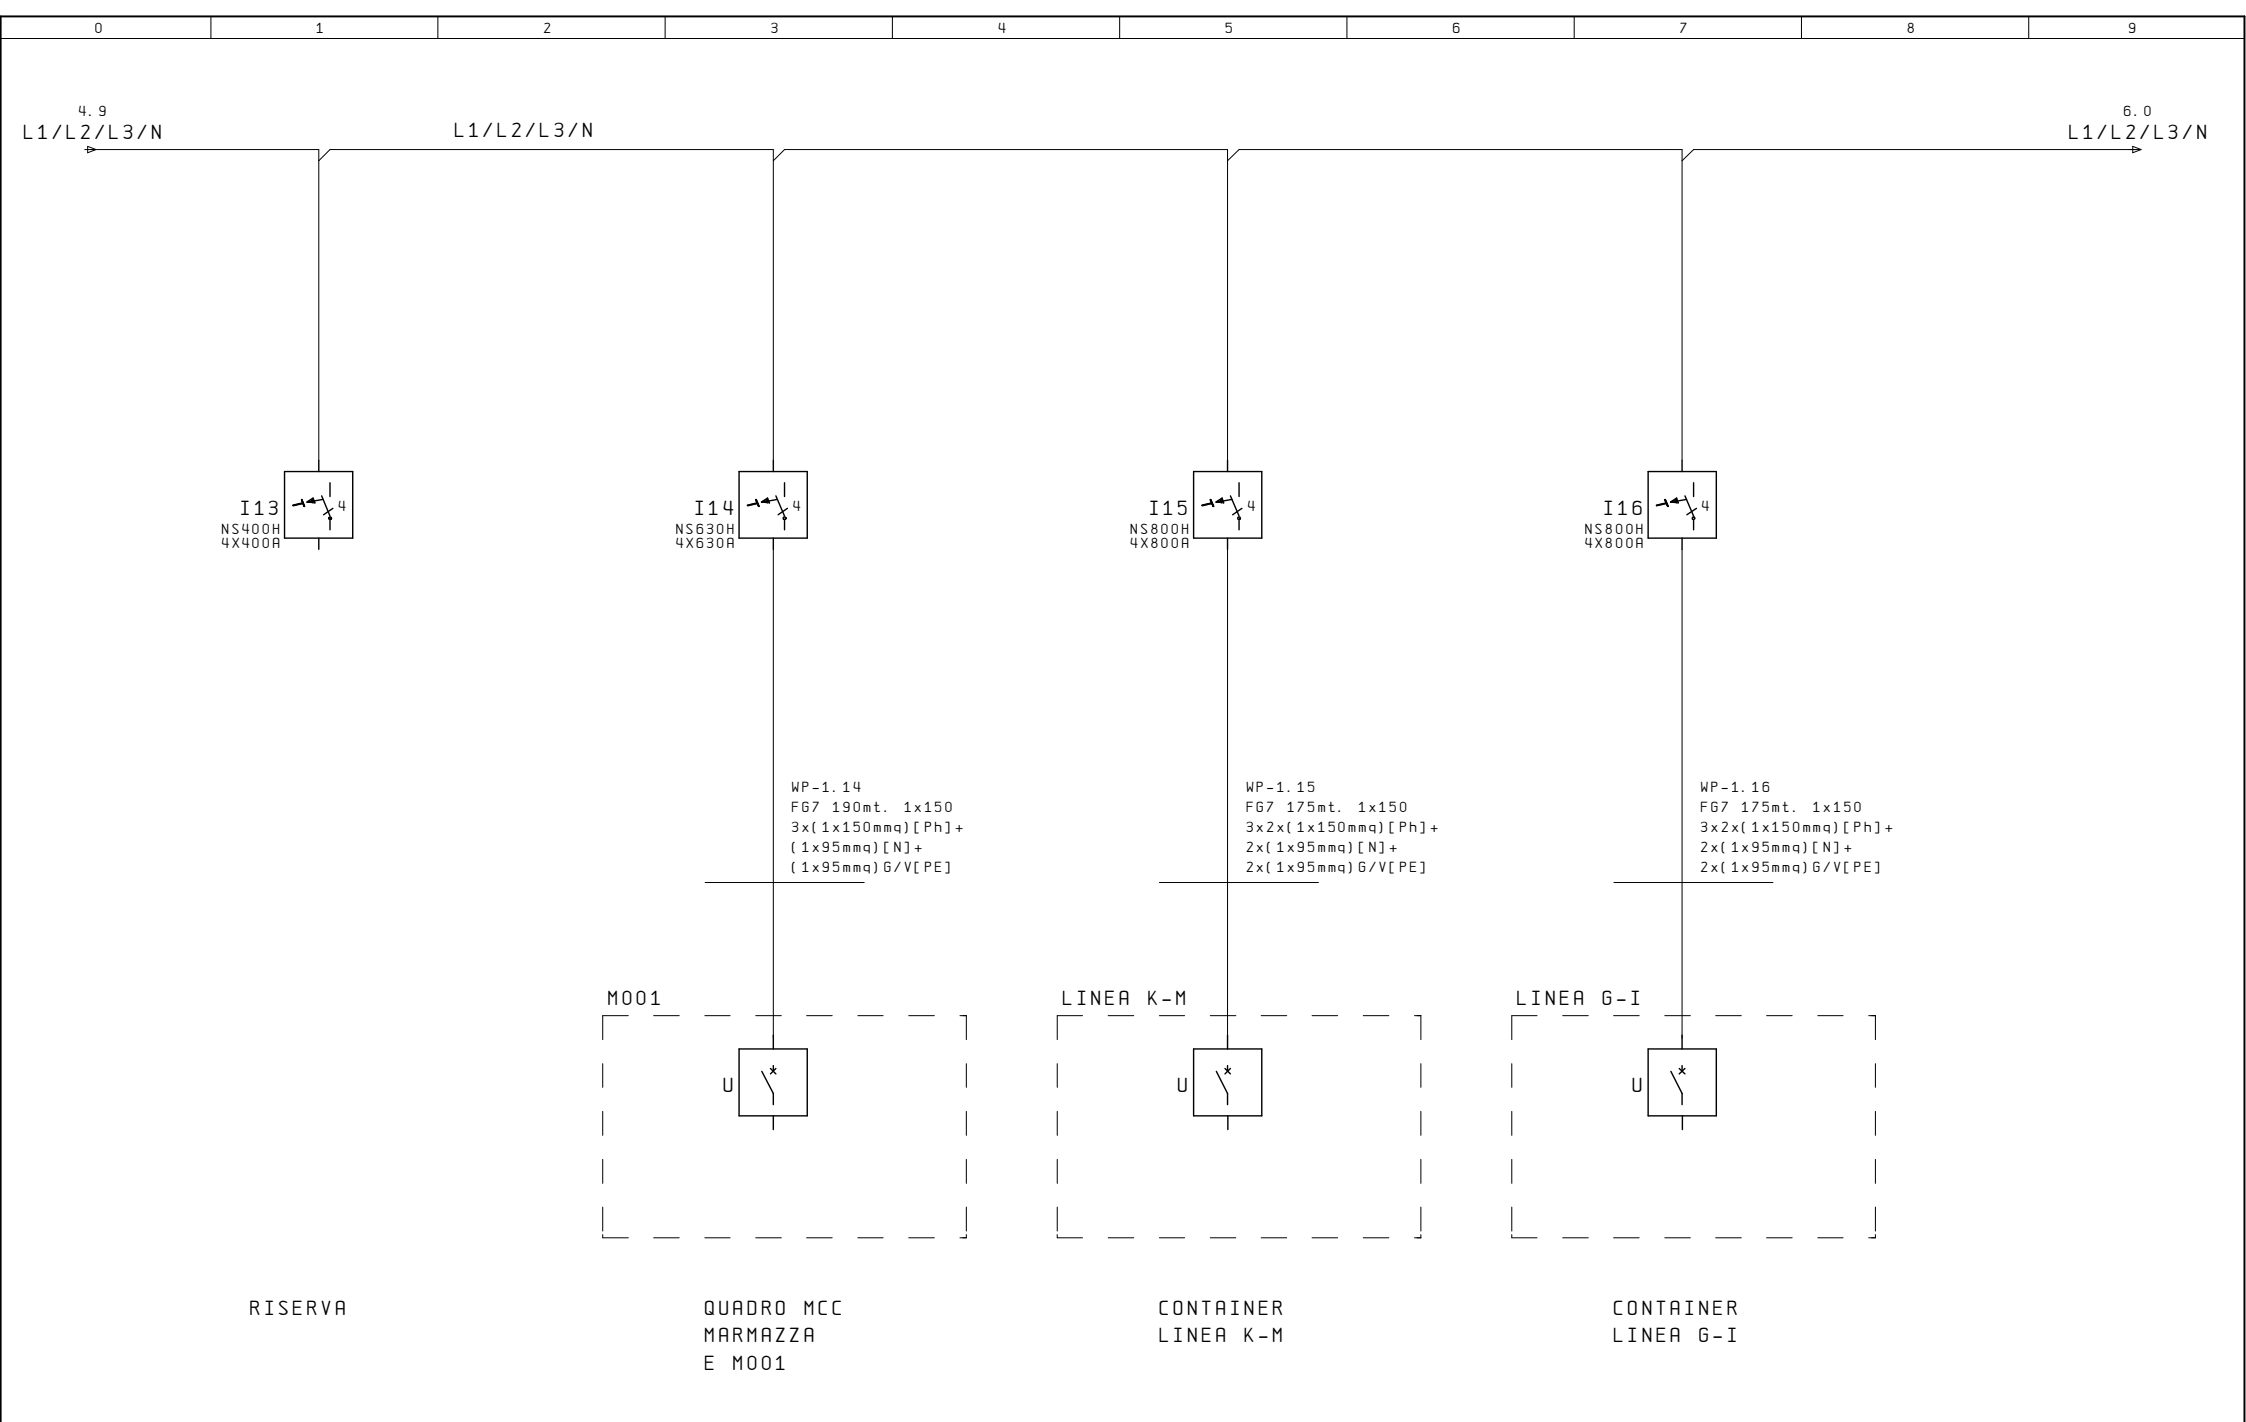


		Data	19105-EL-01-ES-0001/19105		PRANTNER GmbH		Cover Industrial srl	NR. DISEGNO		FOGLIO PRECEDENTE		4	
		Elab.	TEU	T.A.F. POWER CENTER (PCT1)		Ferd.Lassalle-str. 46		19105-EL-01-ES-0001/19105		FOGLIO SEGUENTE		6	
		Appr.	10.03.10			GERMANY						5	
Modifica	Data	Nome	Norma		Orig.	Sost. il	Sost. da	COMMESSA		DESCRIZIONE PAGINA		Fg.	
								9843-406		SCHEMA UNIFILARE		11 Fg.	

0	1	2	3	4	5	6	7	8	9
---	---	---	---	---	---	---	---	---	---

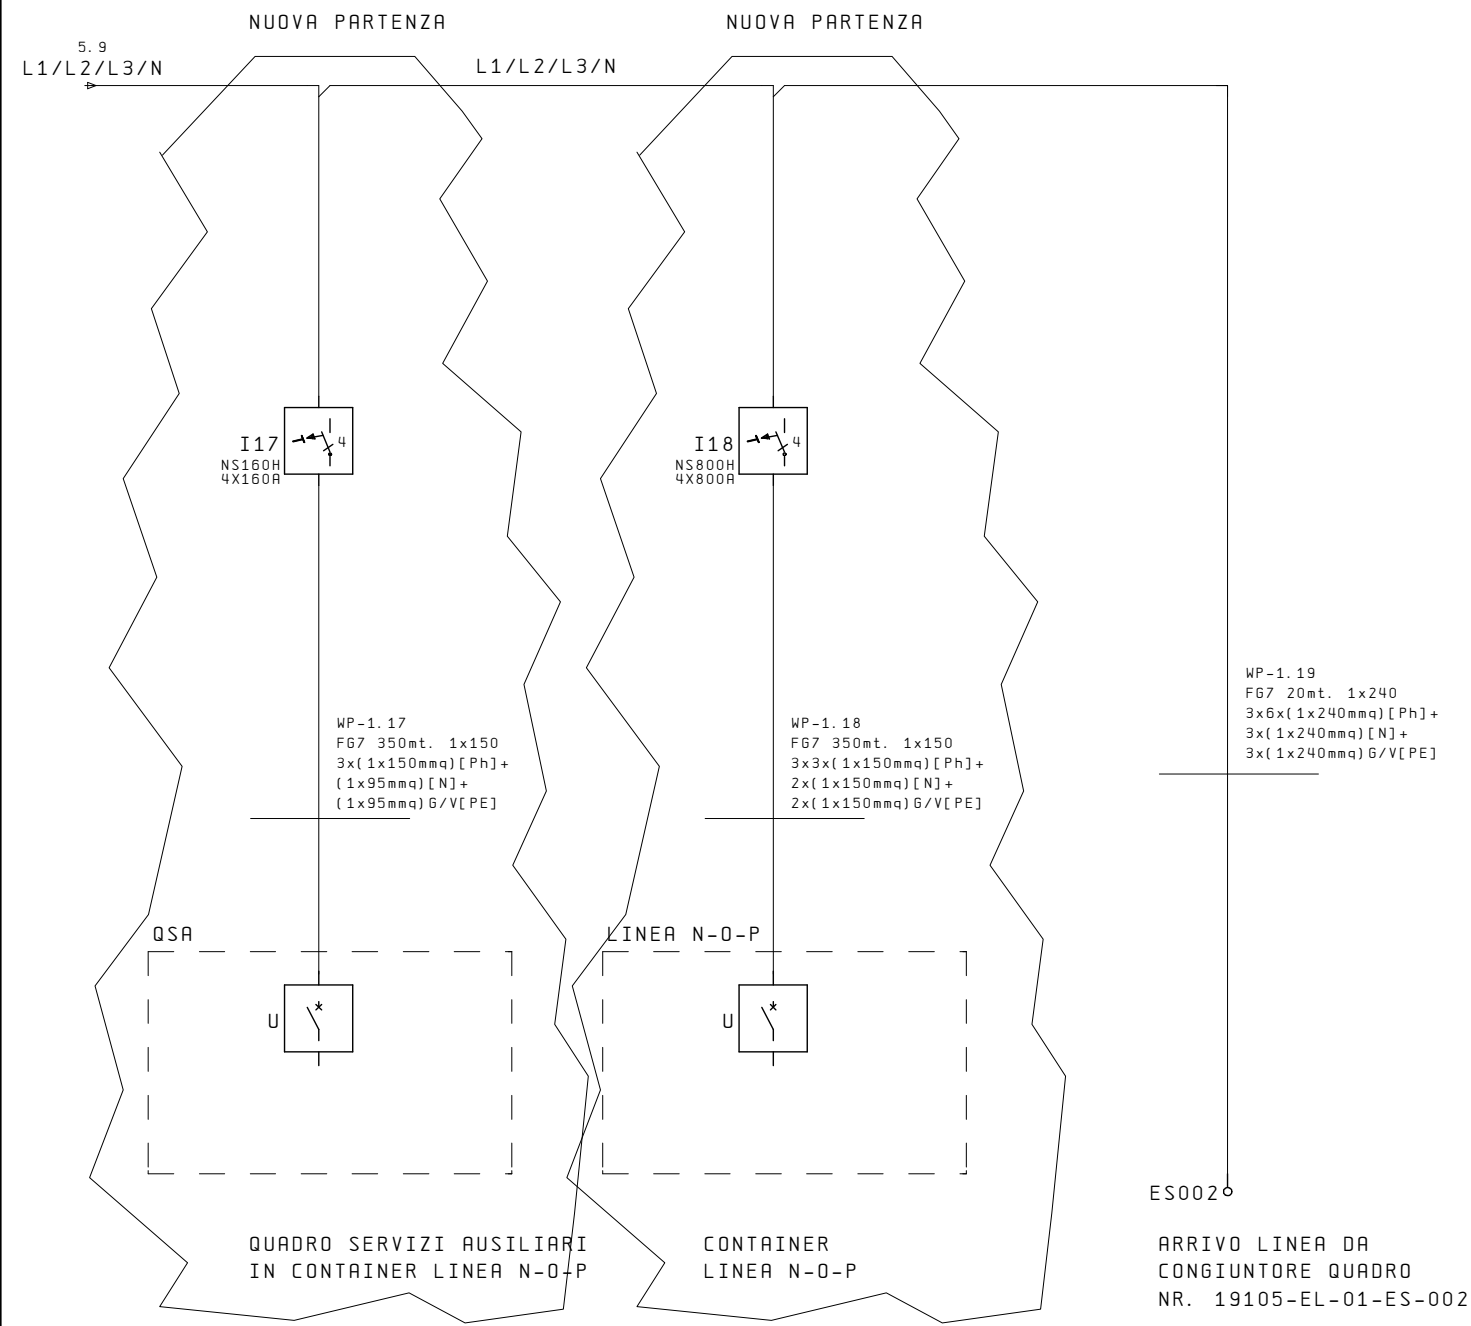


		Data	19105-EL-01-ES-0001/19105		PRANTNER GmbH Ferd.Lassalle-str. 46 GERMANY		Cover Industrial srl		NR. DISEGNO		FOGLIO PRECEDENTE		5
		Elab.	T.A.F. POWER CENTER (PCT1)						19105-EL-01-ES-0001/19105		FOGLIO SEGUENTE		10
		Appr.	10.03.10										6
Modifica	Data	Nome	Norma		Orig.	Sost. il	Sost. da	COMMESSA		DESCRIZIONE PAGINA		Fg.	
								9843-406		SCHEMA UNIFILARE			11 Fg.



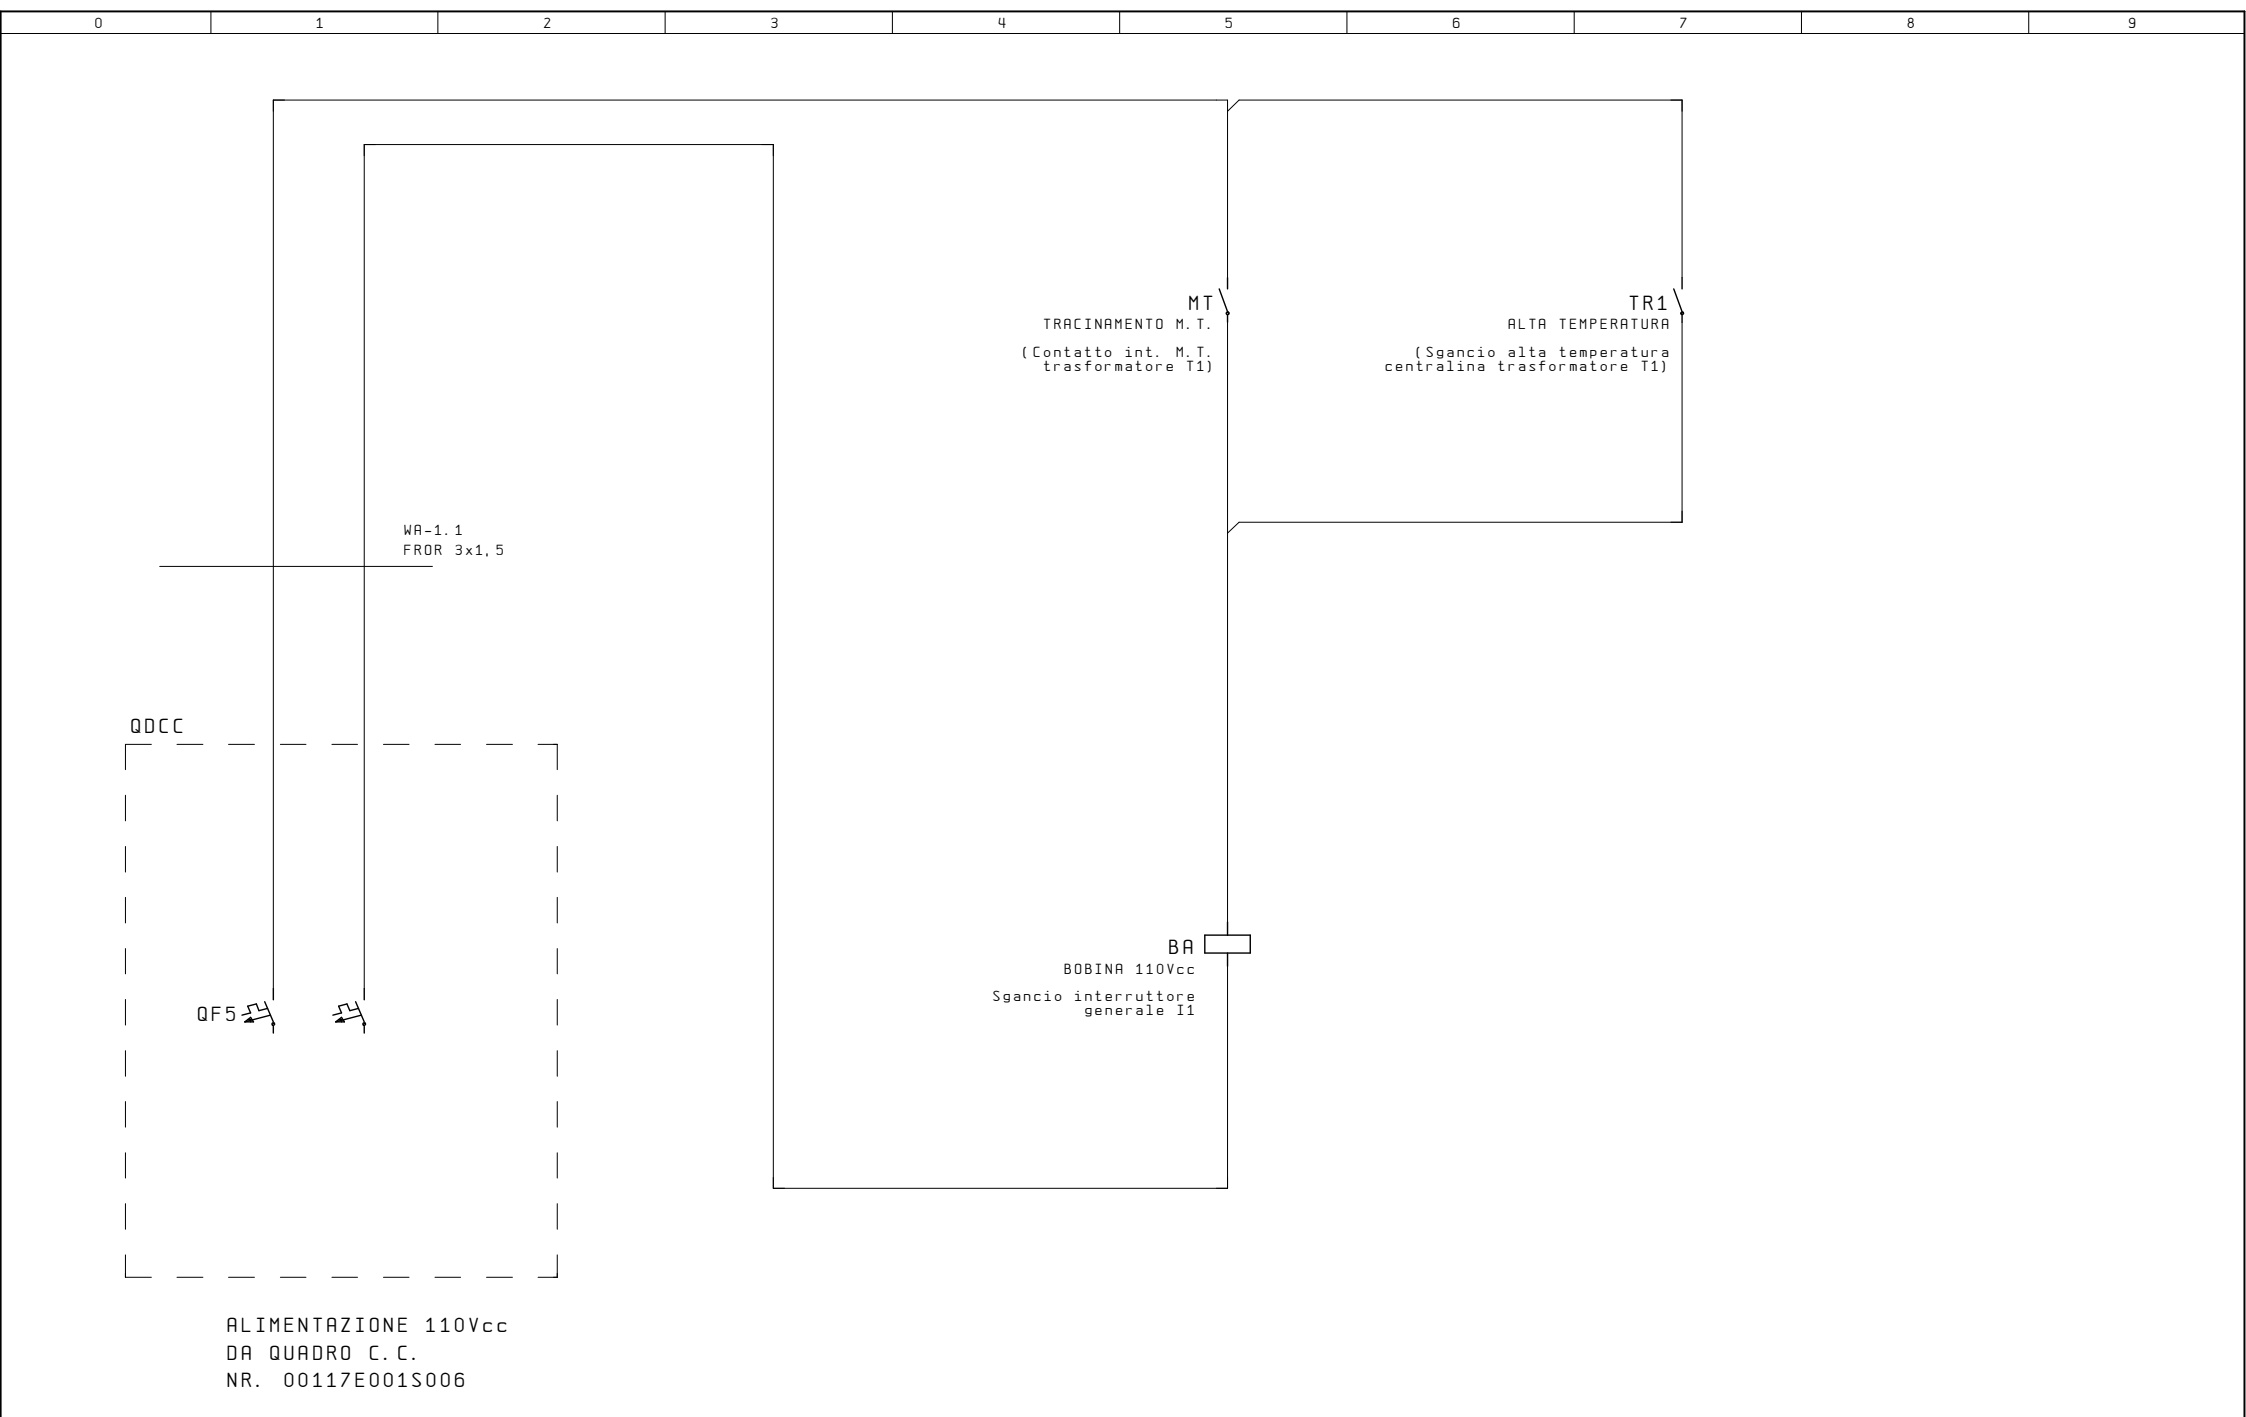

			Data	19105-EL-01-ES-0001/19105	PRANTNER GmbH	Cover Industrial srl	NR. DISEGNO	FOGLIO PRECEDENTE		6
			Elab.	TEU	T.A.F. POWER CENTER (PCT1)		19105-EL-01-ES-0001/19105	FOGLIO SEGUENTE		11
			Appr.	10.03.10	GERMANY		COMMESSA	DESCRIZIONE PAGINA		Fg. 10
Modifica	Data	Nome	Norma	Orig.	Sost. il		9843-406	SCHEMA MULTIFILARE		11 Fg.

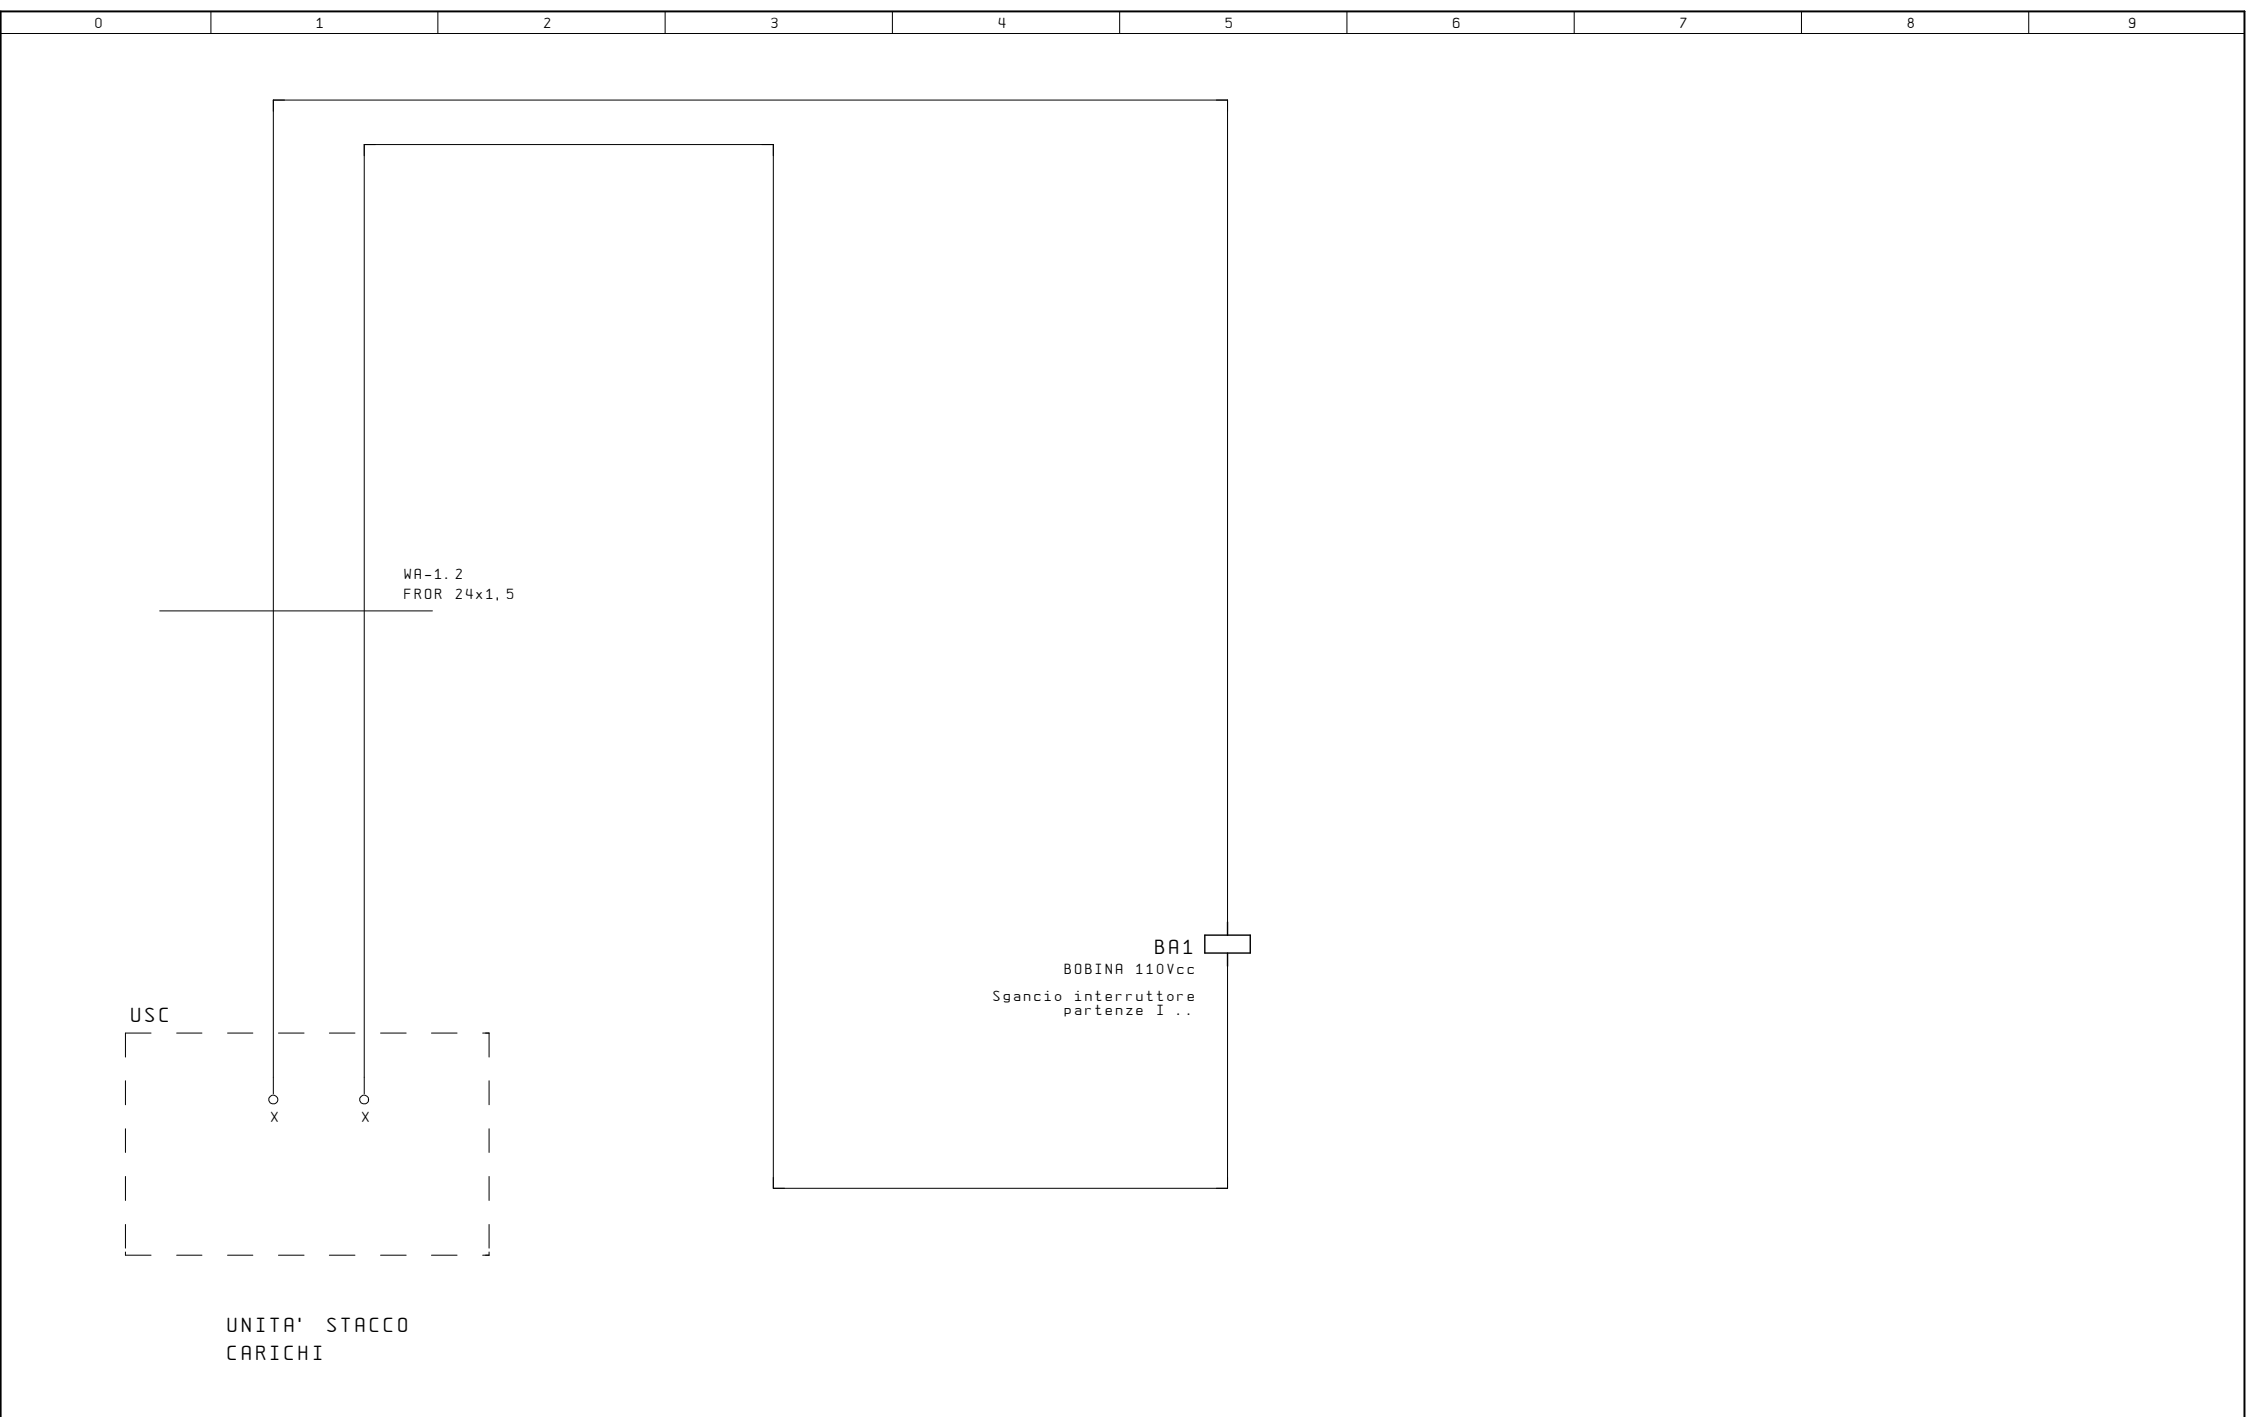

			Data		19105-EL-01-ES-0001/19105		PRANTNER GmbH		Cover Industrial srl	NR. DISEGNO		FOGLIO PRECEDENTE		10	
			Elab.	TEU	T.A.F. POWER CENTER (PCT1)		Ferd.Lassalle-str. 46			19105-EL-01-ES-0001/19105		FOGLIO SEGUENTE		20	
			Appr.	10. 03. 10			GERMANY			COMMESSA		DESCRIZIONE PAGINA		Fg.	11
Modifica	Data	Nome	Norma		Orig.	Sost. il	Sost. da			9843-406	SCHEMA MULTIFILARE				11 Fg.

# Sommario cavi

ESSS001I

[illegible]

			Data	11.12.09	19105-EL-01-ES-0001/19105		PRANTNER GmbH	Cover Industrial srl	NR. DISEGNO		FOGLIO PRECEDENTE		11
			Elab.	TEU	T.A.F. POWER CENTER (PCT1)		Ferd.Lassalle-str. 46		19105-EL-01-ES-0001/19105	FOGLIO SEGUENTE			
			Appr.	10.03.10			GERMANY		COMMESSA	DESCRIZIONE PAGINA		Fg. 20	
Modifica	Data	Nome	Norma		Orig.	Sost. il	Sost. da		9843-406	LISTA CAVI		11 Fg.	