
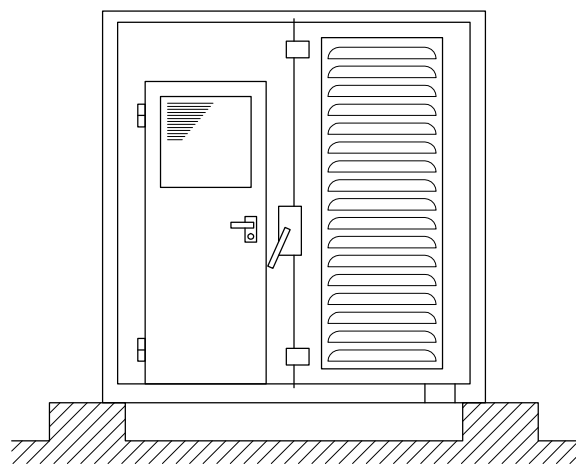
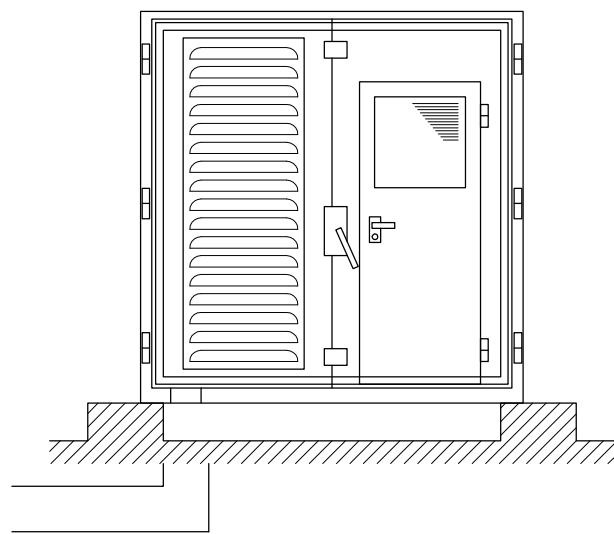


Quadri elettrici nel container:
SS1 ... SS8 quadri esistenti
SS9 ... SS12 quadri nuovi

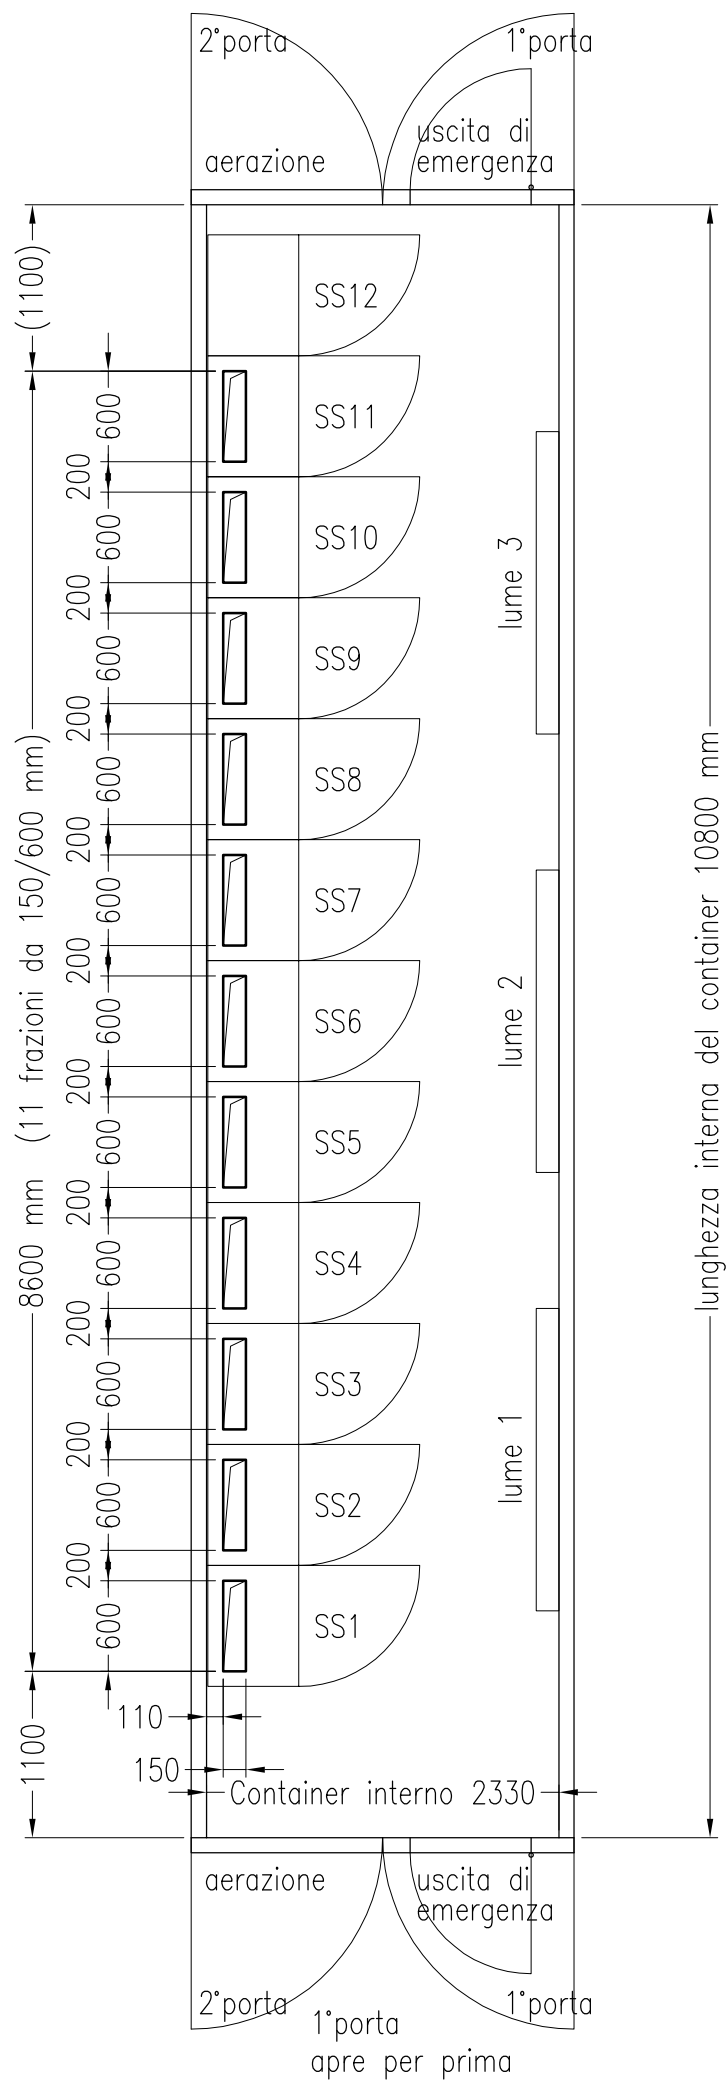

vista fronte
Container N

vista retro
Container N

PRANTNER GMBH <u>Verfahrenstechnik</u> Tel. 07121 9105-0/Fax 910555 Ferd.-Lassalle-Str. 46 72770 REUTLINGEN	Benennung		Kennwort	
	Documento 9843-652/3		TAF Pieve	
	Sala quadri elettrici Linea Fango (esistente)		Technische Änderungen vorbehalten	
	Zeichnungs-Nr. 105654-A-3		Schutzvermerk nach DIN 34	
Auftrags-/Angebots-Nr. 9843		Maßstab 1:50		
08.01.2010 JE				