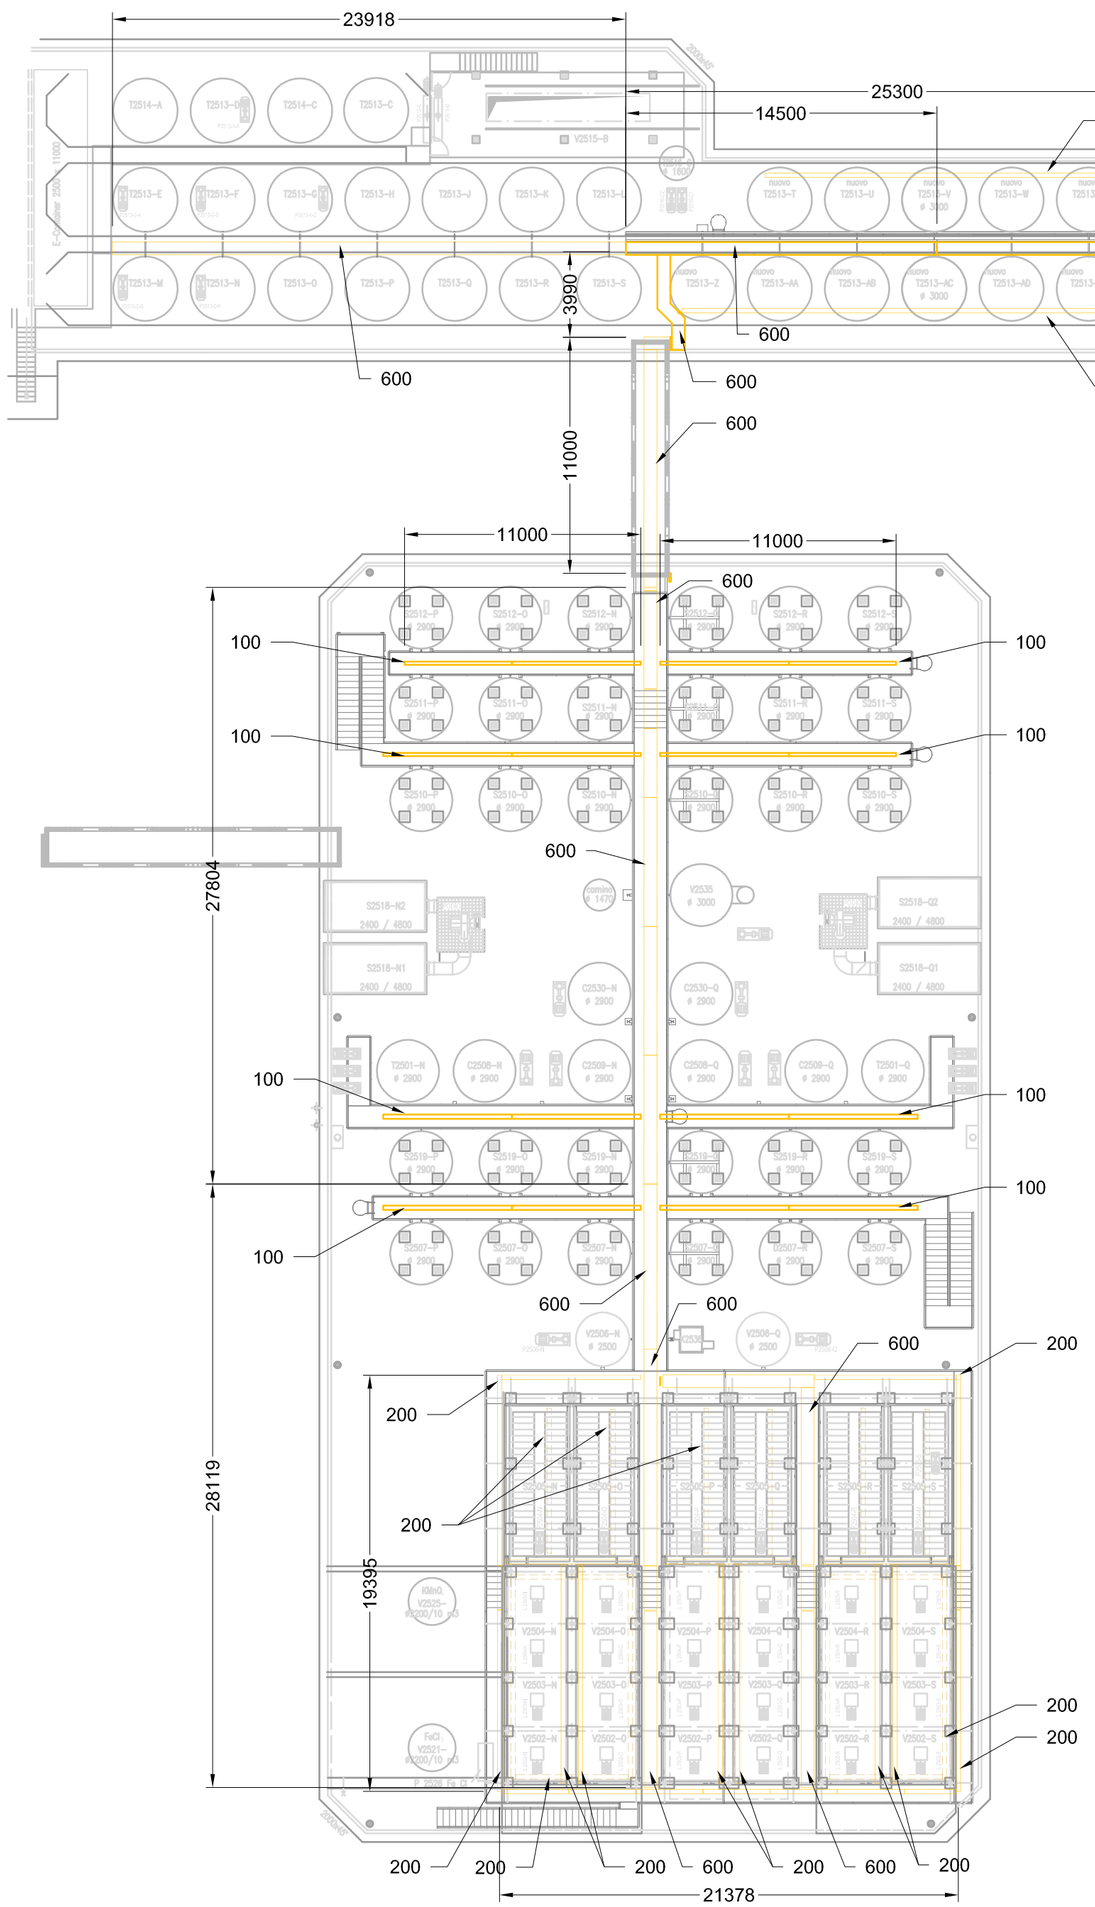

PRANTNER GMBH Verfahrenstechnik Tel. 07121 9105-0/Fax 910555 Ferd.-Lassalle-Str. 46 72770 REUTLINGEN	Benennung Documento 9843-654 Percorso cavidotti principali		
	Zeichnungs-Nr.	105 646	Kennwort Ampliamento TAF Pieve
	Auftrags-/Angebots-Nr.	9843	Technische Änderungen vorbehalten
	08.03.2010 NSI	Maßstab 1:250	Schutzvermerk nach DIN 34