



cavidotto vicino sala quadro NOP / S2505-O /-P

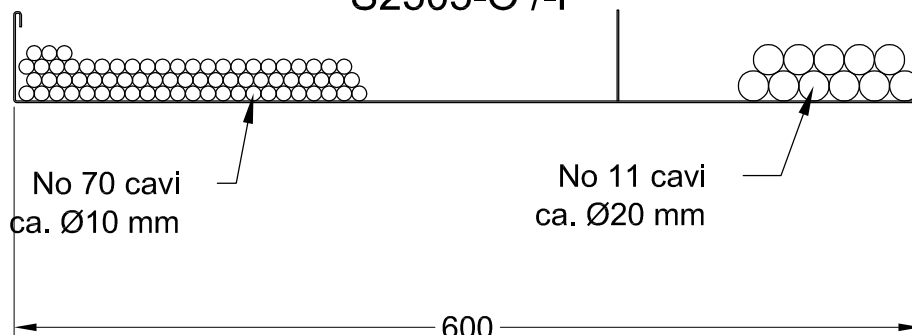

cavidotto container Fango

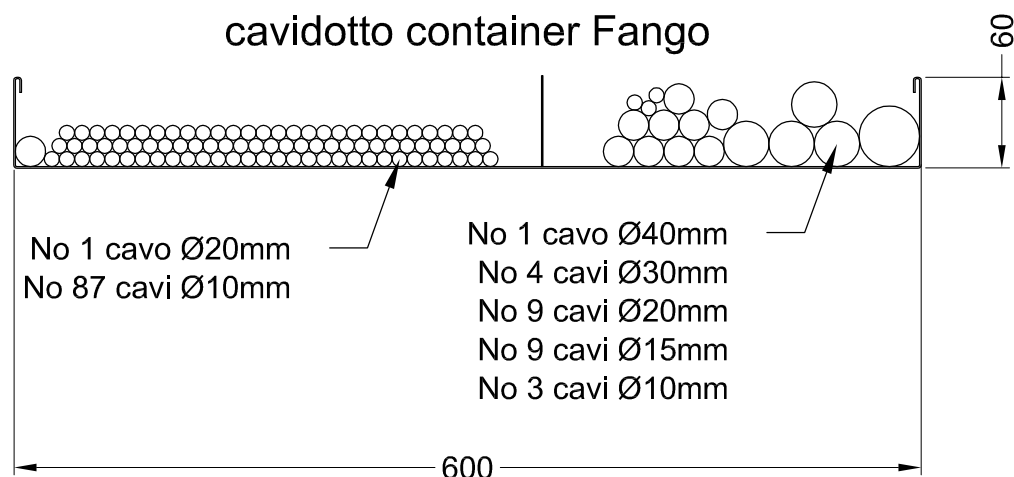

scala 1:5

scala 1:10

cunicolo vicino
sala quadri linea NOP
(cavi controllo)

Ø110

No 23
cavi Ø10mm

cunicolo vicino
sala quadri linea NOP
(cavi potenza)

Ø400

No 1 cavo Ø65mm
No 1 cavo Ø55mm
No 2 cavi Ø30mm
No 3 cavi Ø20mm
No 6 cavi Ø15mm

cunicolo vicino
ponteggio linea fango
(cavi potenza)

Ø400

No 1 cavo Ø40mm
No 4 cavi Ø30mm
No 3 cavi Ø20mm
No 5 cavi Ø15mm
No 2 cavi Ø10mm