DOCUMENTI DI RIFERIMENTO	N.

DOCUMENTO DI PROPRIETÀ SAIPEM. LA SOCIETÀ TUTELERÀ I PROPRI DIRITTI IN SEDE CIVILE E PENALE A TERMINI DI LEGGE.

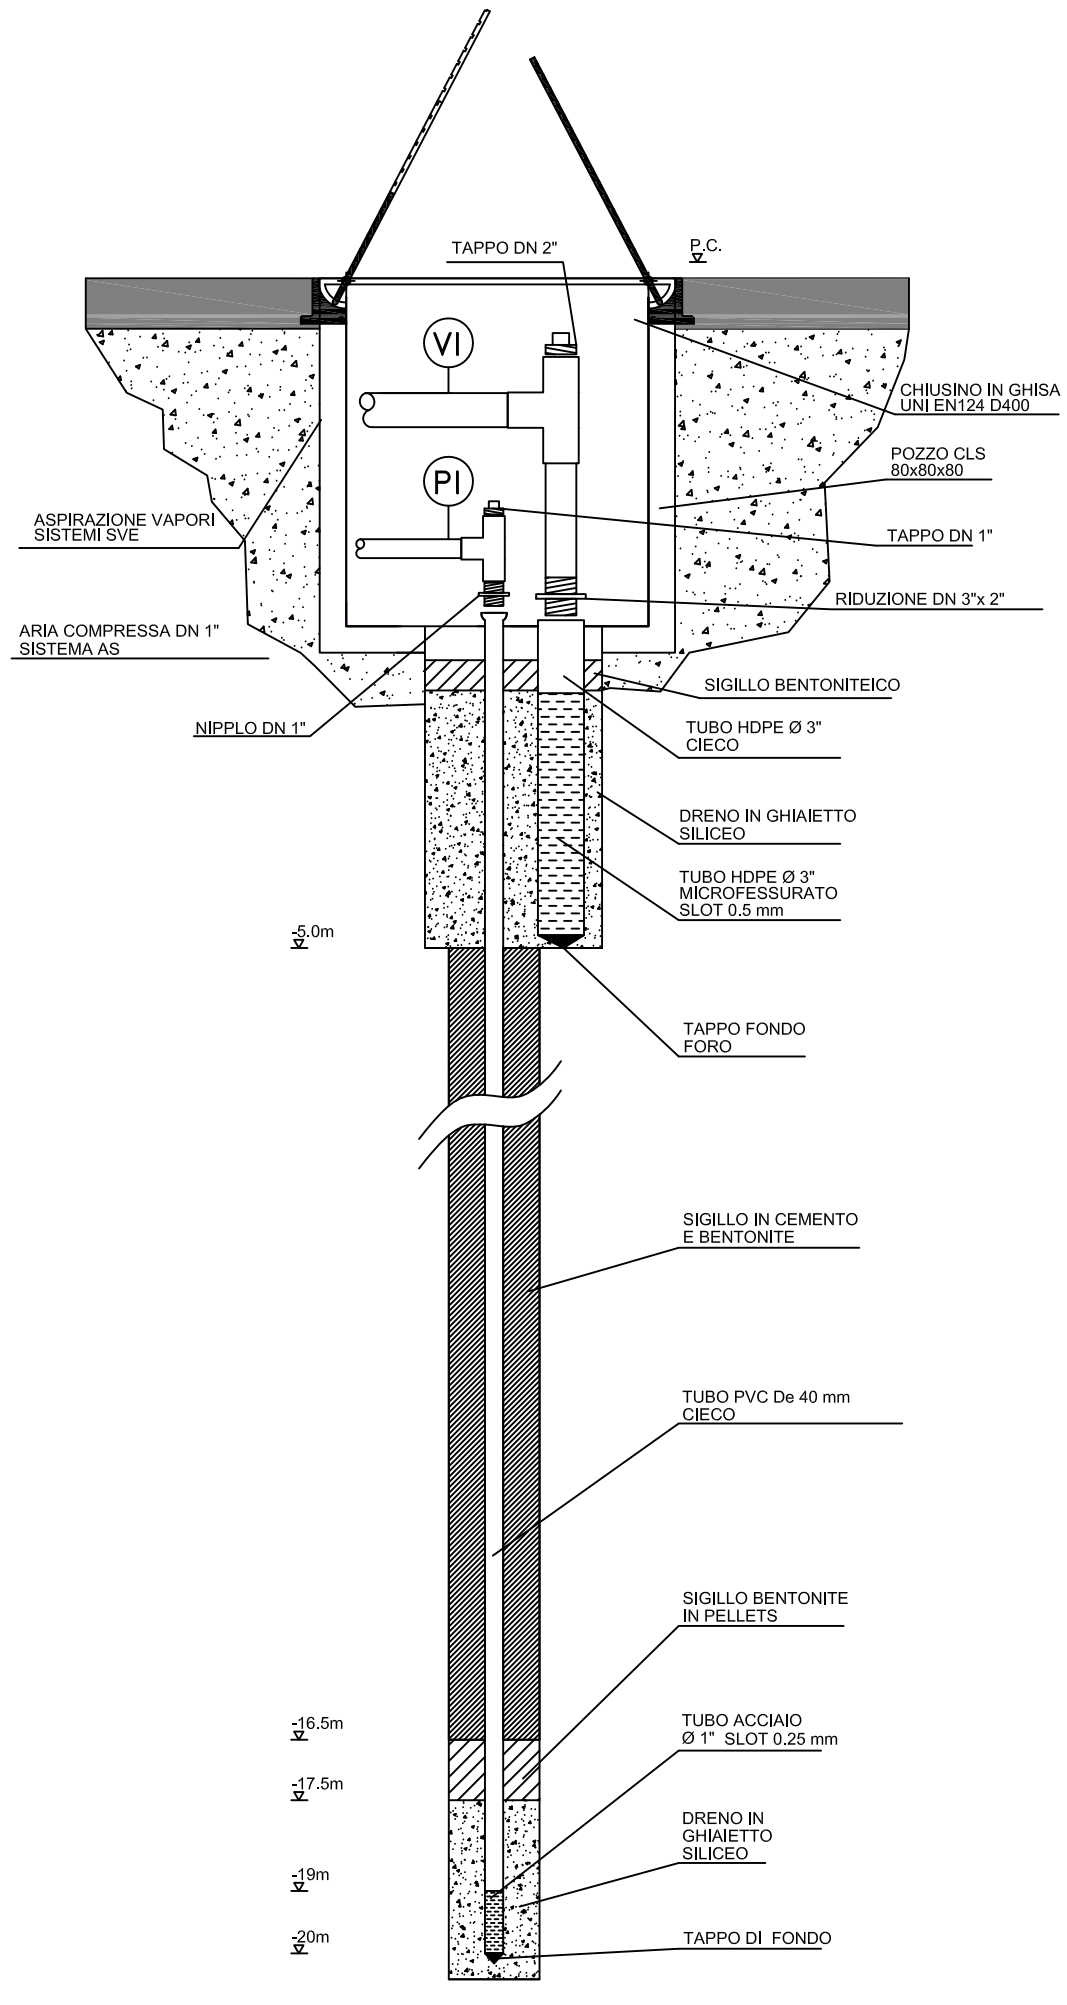

0	12/07/2012	EMISSIONE	De Paolis	D'emilio	D'Emilio
Rev.	DATA	DESCRIZIONE	ELABORATO	VERIFICATO	APPROVATO

PROGETTISTA: eni saipem

Servizi di Ingegneria
M.A.I. e PM&C

COMMESSA: 029258

UNITA' N.: 02

CLIENTE: eni syndial

SITO DI PIEVE VERGONTE (VB)
PROGETTO OPERATIVO DI BONIFICA

DIS. N.: 02-BL-B-94452

SPECIFICA TECNICA SISTEMI PACKAGE AS/SVE

TAVOLA 3
SCHEMA REALIZZATIVO POZZI AS/SVE

REVISIONE: 0

FG. 1 DI 1

SCALA: 1:125

A3