| DOCUMENTI DI RIFERIMENTO | N. |
|---|---|
| | |
| | |

DOCUMENTO DI PROPRIETÀ SAIPEM. LA SOCIETÀ TUTELERÀ I PROPRI DIRITTI IN SEDE CIVILE E PENALE A TERMINI DI LEGGE.

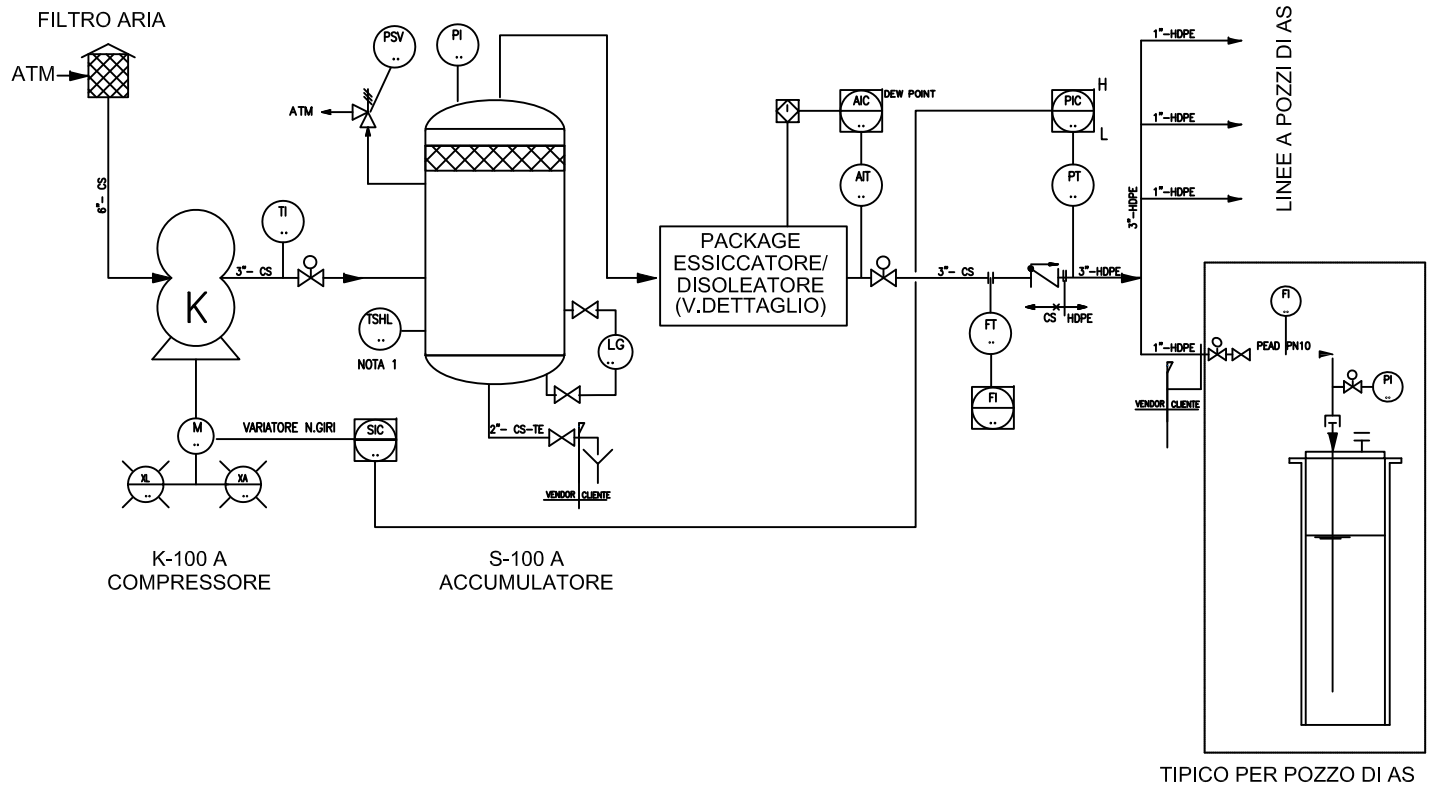


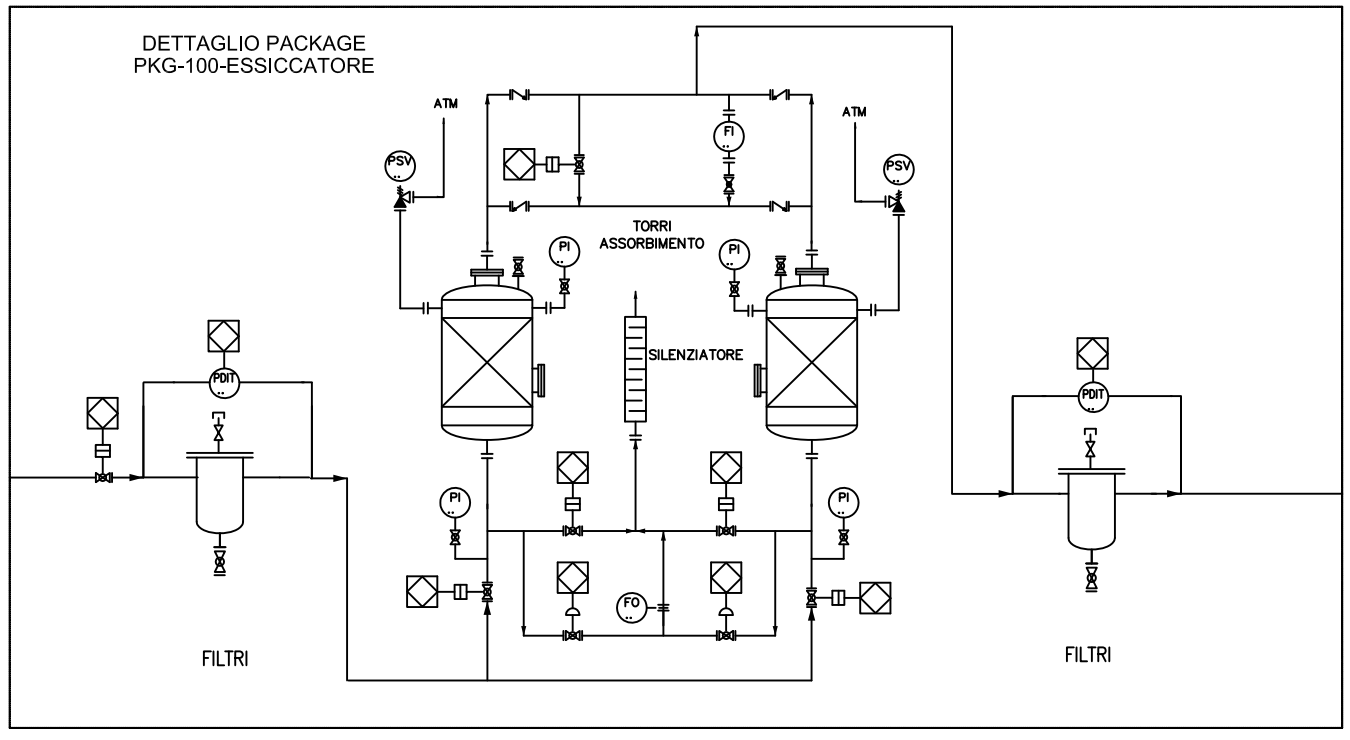


## Legenda

- FT — MISURATORE DI FLUSSO
- SC — INVERTER
- TI — INDICATORE DI TEMPERATURA
- FRP — FILTRO REGOLATORE DI PRESSIONE
- TSH — INDICATORE DI ALTA TEMPERATURA
- TAH — ALLARME DI ALTA TEMPERATURA
- PSV — VALVOLA DI SOVRAPPRESSIONE
- FIQ — INDICATORE DI PORTATA
- M — MOTORE
- XL — STATO MOTORE
- XA — ALLARME MALFUNZIONAMENTO MOTORE
- LSHH — INDICATORE DI ALTISSIMO LIVELLO
- LAHH — ALLARME DI ALTISSIMO LIVELLO
- LSLL — INDICATORE DI BASSISSIMO LIVELLO
- LALL — ALLARME DI BASSISSIMO LIVELLO
- XV — VALVOLA AUTOMATICA
- LG — INDICATORE DI LIVELLO
- FILTRO ARIA
- CLIENTE / VENDOR — LIMITI DI BATTERIA DELLA FORNITURA
- VALVOLA A SFERA
- VALVOLA DI RITEGNO
- VALVOLA A SARACINESCA
- DRENAGGIO
- P.C. — PRESA CAMPIONE
- PUNTO DI MISURA
- RACCORDO RAPIDO
- DRENAGGIO
- PSV — VALVOLA DI SOVRAPPRESSIONE
- SCAMBIATORE DI CALORE
- PI — INDICATORE DI PRESSIONE
- PT — TRASDUTTORE DI PRESSIONE
- PIC (H/L) — CONTROLLO DI PRESSIONE
- PAH — ALLARME DI ALTA PRESSIONE
- PAL — ALLARME DI BASSA PRESSIONE
- FIC (H/L) — CONTROLLO DI FLUSSO
- LOGICA CONTROLLO PACKAGE ESSICCATORE

### Note

1. L'ACCUMULATORE AVRA' IL FONDO INFERIORE TRACCIATO ELETTRICAMENTE FINO A QUOTA LAH

| Rev. | DATA | DESCRIZIONE | ELABORATO | VERIFICATO | APPROVATO |
|---|---|---|---|---|---|
| 0 | 12/07/2012 | EMISSIONE | De Paolis | D'emilio | D'Emilio |

| | | |
|---|---|---|
| PROGETTISTA | Servizi di Ingegneria M.A.I. e PM&C | COMMESSA 029258 / UNITA' N. 02 |
| CLIENTE | SITO DI PIEVE VERGONTE (VB) PROGETTO OPERATIVO DI BONIFICA | DIS. N. 02–BL–B–94453 |
| SPECIFICA TECNICA SISTEMI PACKAGE AS/SVE TAVOLA 4 P&ID PER SINGOLA AREA DA BONIFICARE INIEZIONE ARIA | | REVISIONE 0 / FG. 1 DI 1 / SCALA GRAFICA |

A3