
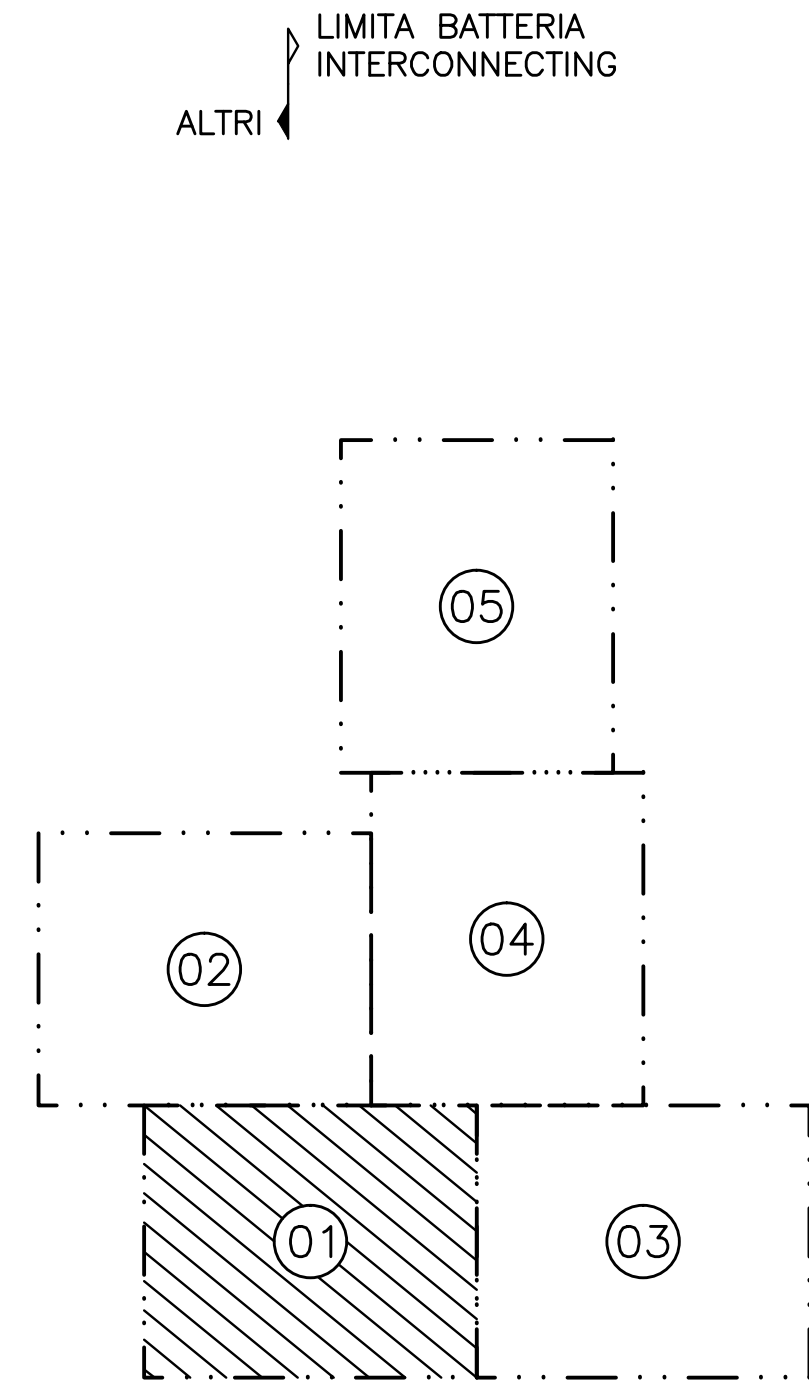



- ### LEGENDA FASE 1
- ① REALIZZAZIONE TUBAZIONE DE100 HDPE DA AREA SW/DEPOSITO TERRA FINO AI 4 COLLETTORI ESISTENTI (TIE-IN A MONTE DEL POZZO A19)
 - ② POSA TUBAZIONE DE100 HDPE TEMPORANEA DA TAF A IMPIANTO SW (ALIMENTAZIONE ACQUA DI LAVAGGIO)
 - ③ PERFORAZIONE E ALLESTIMENTO POZZI IN AREA ANAS; REALIZZAZIONE TUBI DI INTERCONNESSIONE POZZI E COLLEGAMENTO FINO AL POZZO A15
 - ④ REALIZZAZIONE BY-PASS COLLETTORI ESISTENTI A MONTE DEL POZZO A15
 - ⑤ COLLEGAMENTO TUBAZIONE AREA ANAS AL MANIFOLD DI DISTRIBUZIONE; VALVOLE E STRUMENTI PREASSEMBLATI ED INSTALLATI IN CONTAINER
 - ⑥ POSA DI 2 TUBAZIONI DE355 HDPE PER ALIMENTAZIONE NUOVE LINEE TAF (PERCORSO PARALLELO ALLE 4 TUBAZIONI ESISTENTI)

 

PIANTA CHIAVE

O	03/08/12	EMISSIONE							MONTINI	PIERAGOSTINI	D'EMILIO
Tec.	DATA	PROGETTISTA	DESCRIZIONE Servizi di Ingegneria M.A.I. e PM&C						ELABORATO	VERIFICATO	APPROVATO
		CLIENTE	SITO DI PIEVE VERGONTE (VB) PROGETTO OPERATIVO DI BONIFICA						CANTIERE N°	UNITA' N°	02
								DISE. N° 02-GB-A-61061			
INTERFERENCE CON BARRIERA POZZI PLANIMETRIA AREA 01 FASE I									REVISIONE: 0		
									FG : 1 di 1		
									SCALA : 1: 250		