




SEZIONE A-A

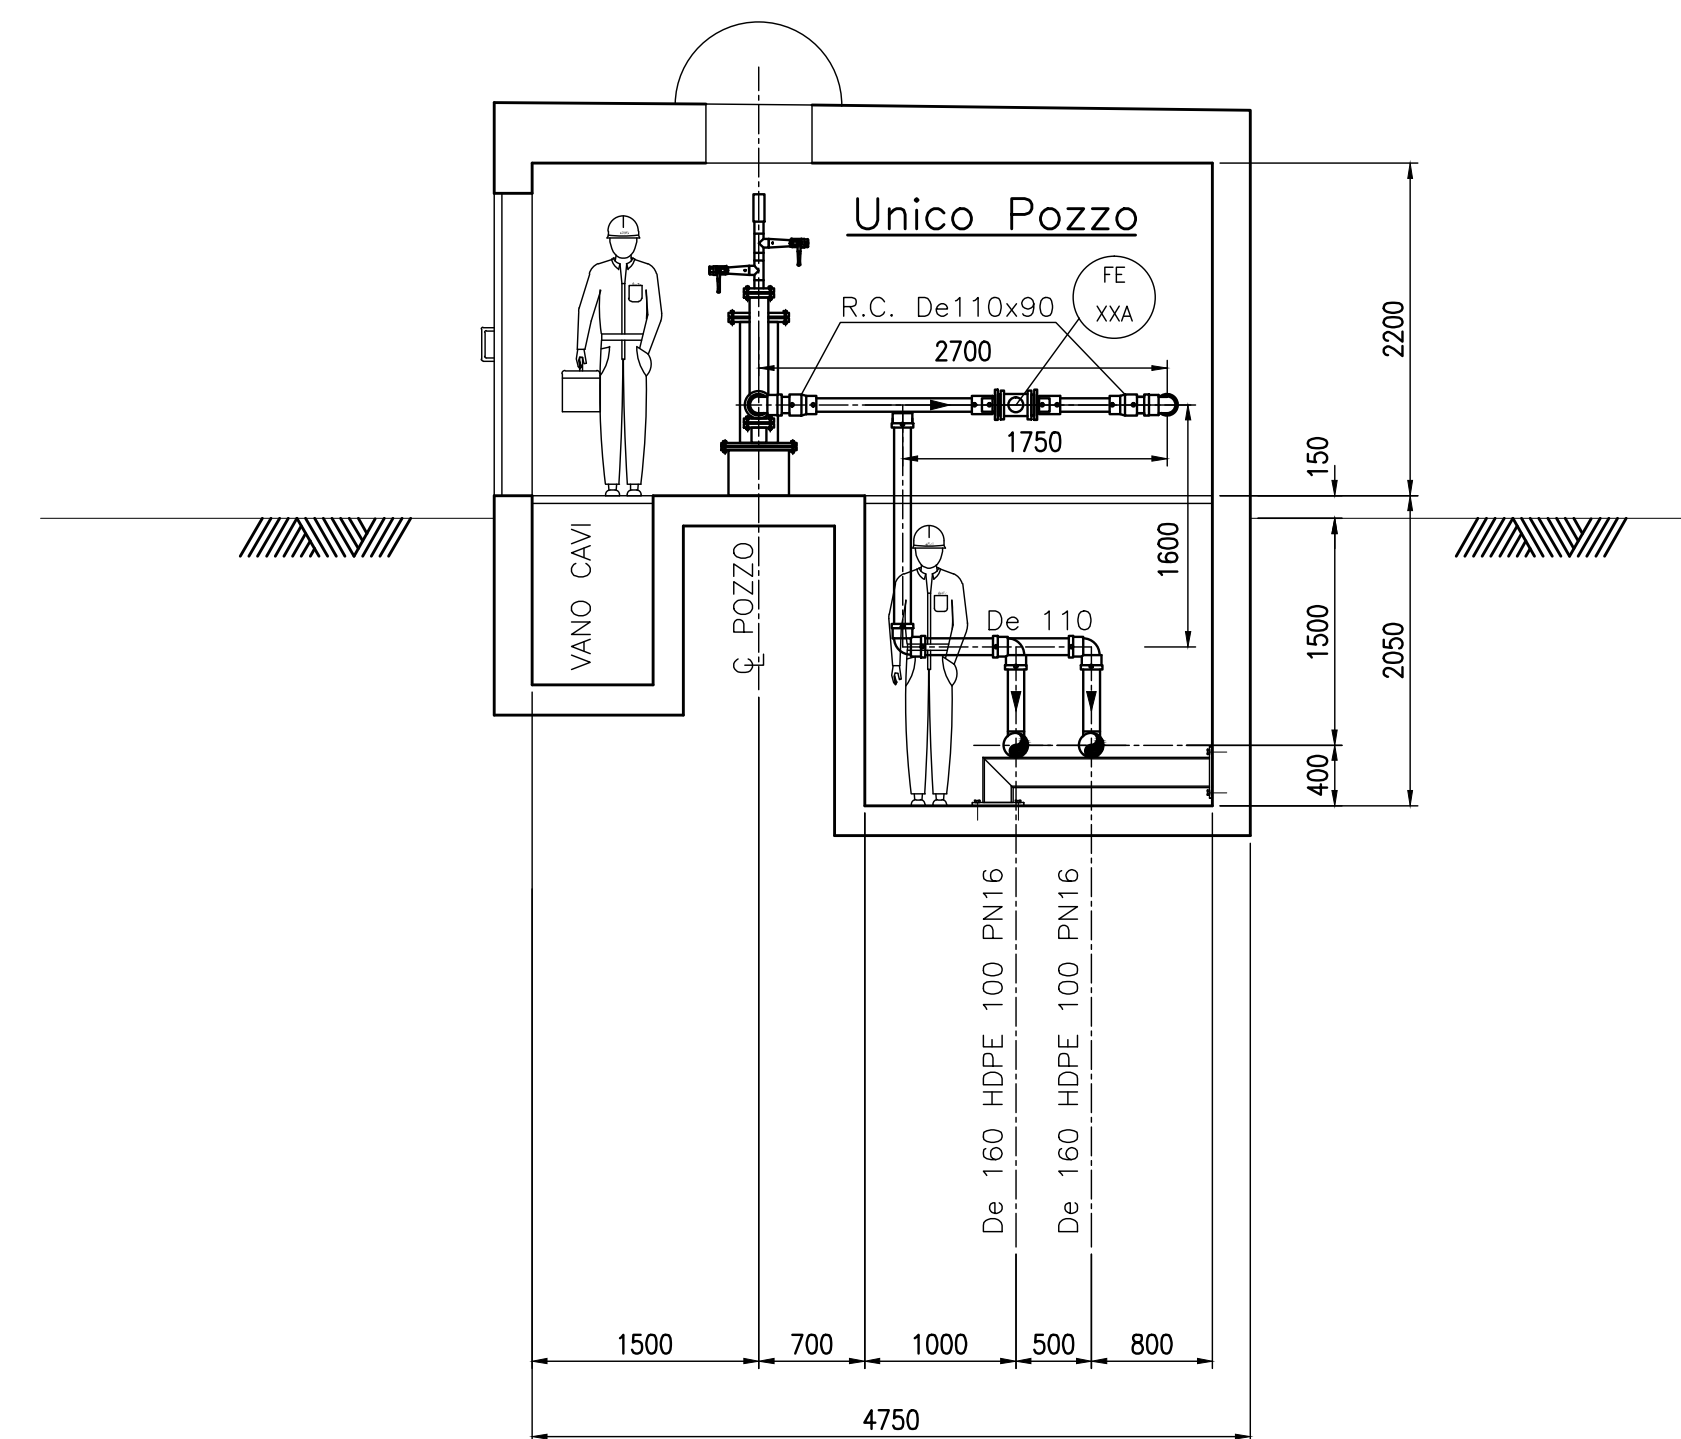

SEZIONE B-B

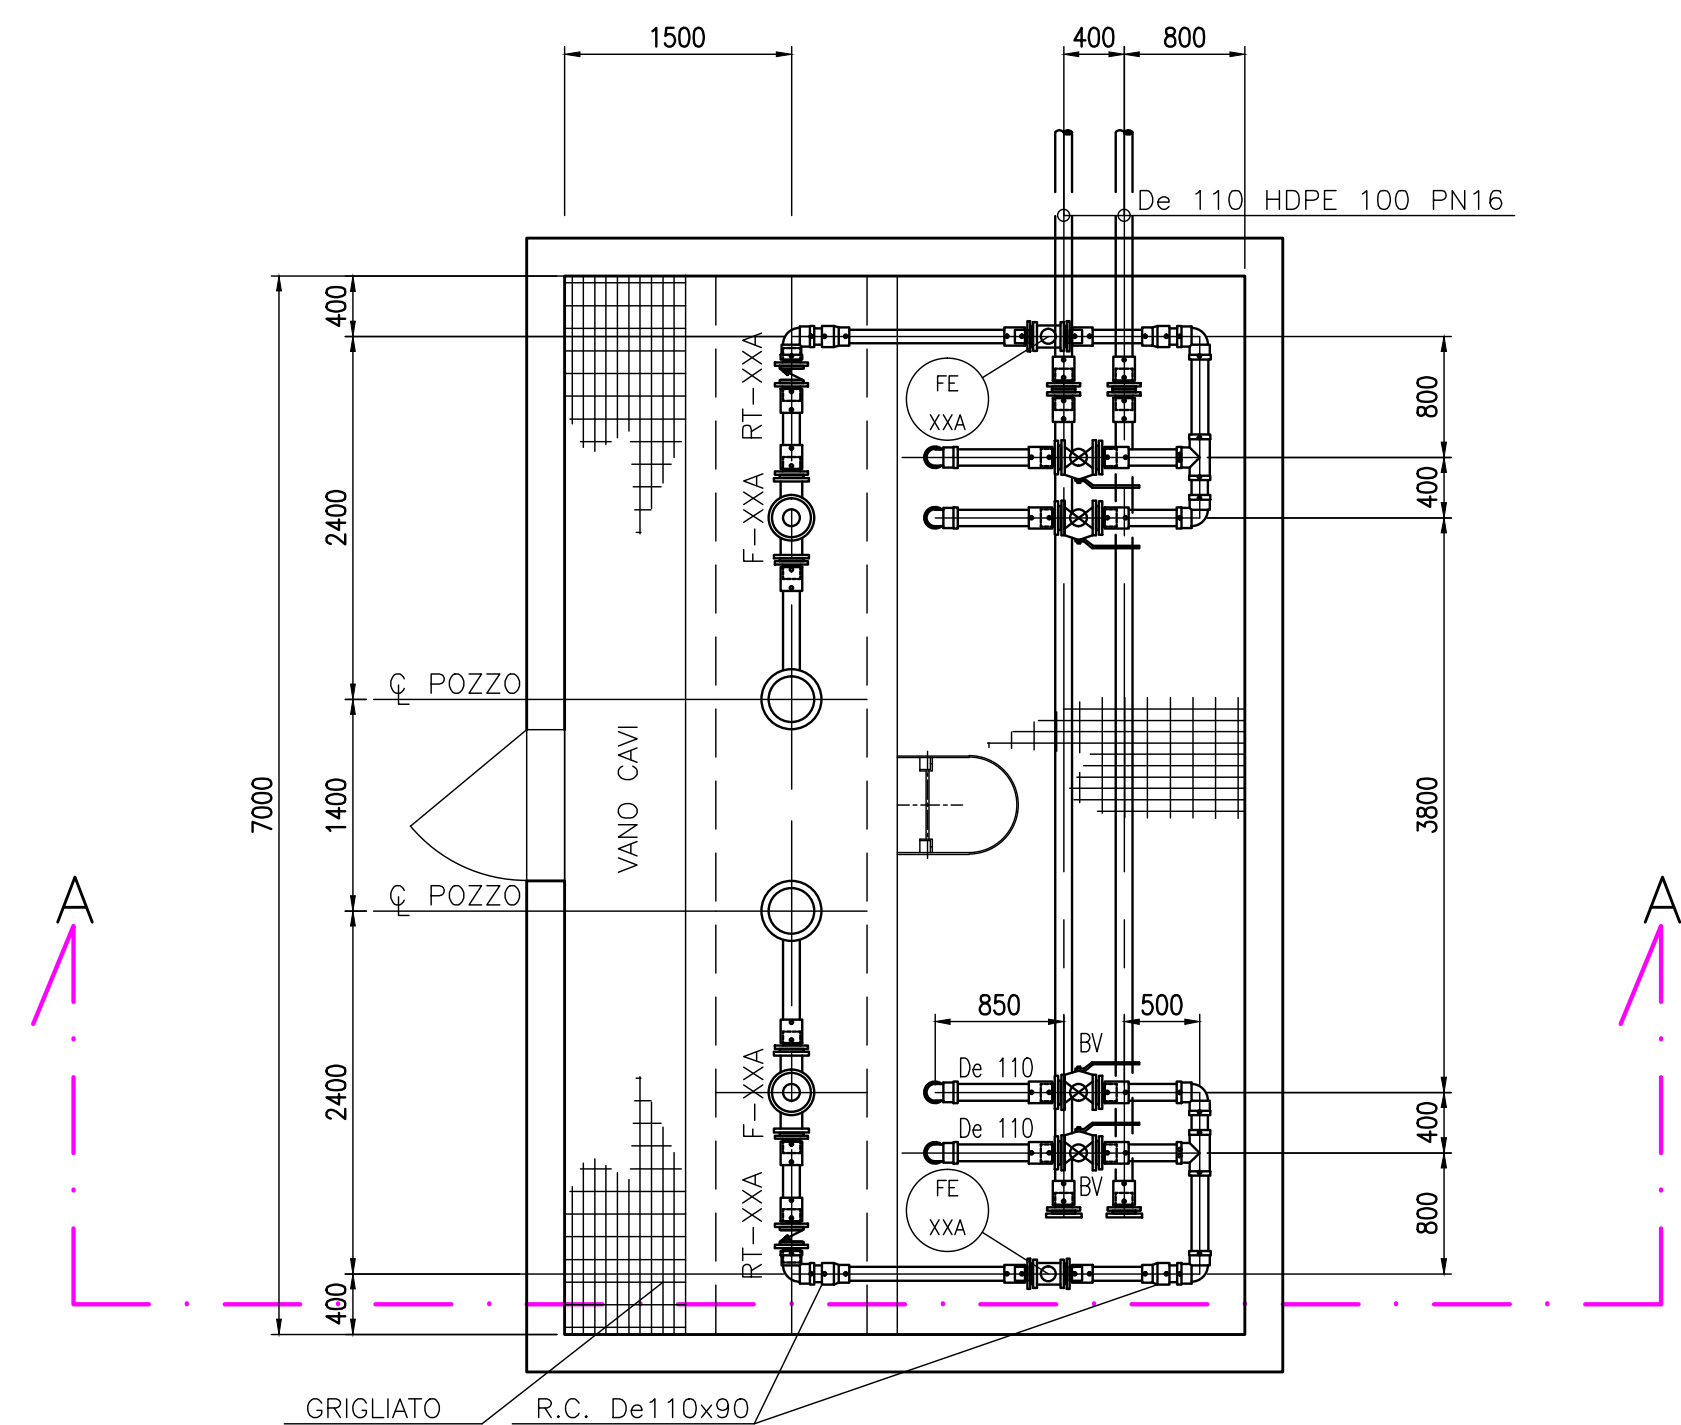

PIANTA DOPPIO POZZO

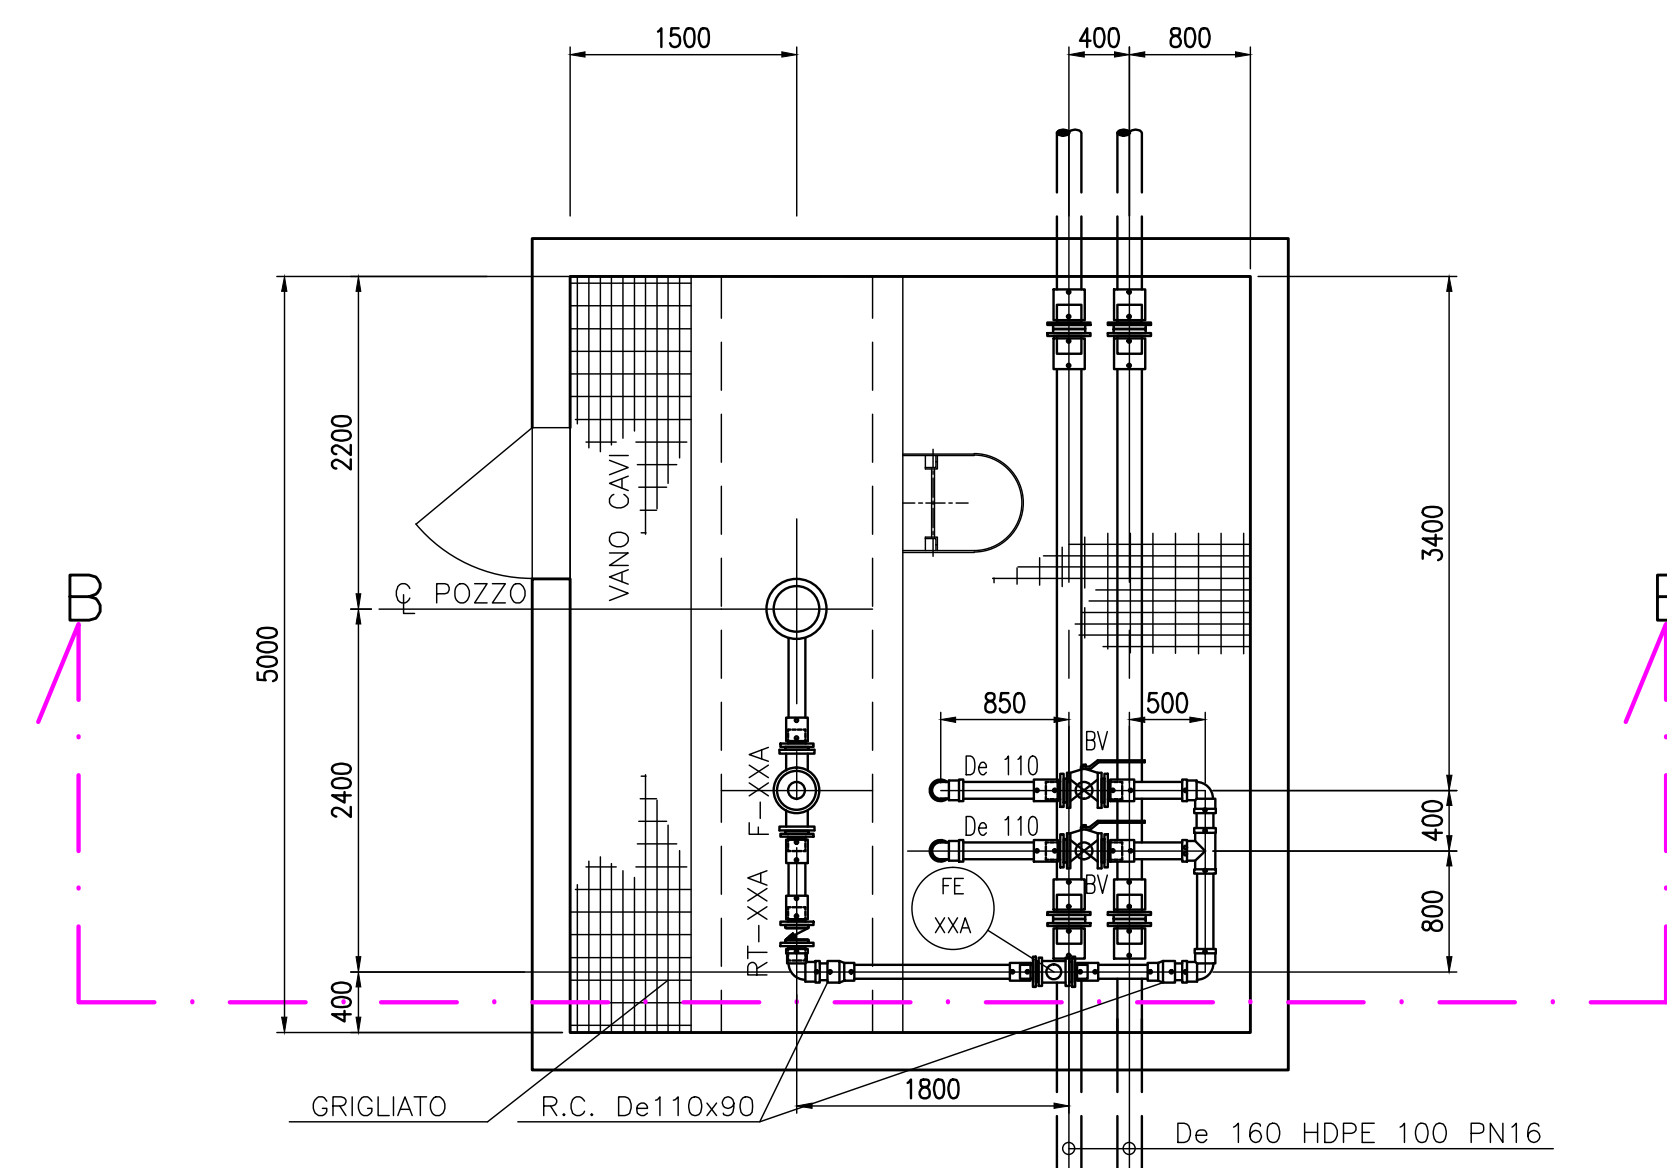

PIANTA UNICO POZZO  
De110/160