DOCUMENTO DI PROPRIETÀ SAIPEM. LA SOCIETÀ TUTELERÀ I PROPRI DIRITTI IN SEDE CIVILE E PENALE A TERMINI DI LEGGE.

Rev.	DATA	DESCRIZIONE	ELABORATO	VERIFICATO	PREPARATO	UNITA' N.	APPROVATO
0	03/08/12	EMISSIONE	MONTINI			0	

saipem	Servizi di Ingegneria M.A.I. e PM&C	PROGETTISTA	COMMESSA 029258
eni Syndial	SITO DI PIEVE VERONTE (VB) PROGETTO OPERATIVO DI BONIFICA	CLIENTE	DIS. N 02-GD-A-62000
	INTERFERENZE CON BARRIERA POZZI SCHEMA MECCANICO FASE 2	REVISIONE 0	FG. 1 DI 1
			SCALA — —

NOTE:

1) LO SVANTELLAMENTO / RIPERFORAZIONE DEI POZZI SARA' SEQUENZIALE (UN POZZO PER VOLTA IN MODO DA ASSICURARE LO PARTENDO DAL POZZO A15 FINO AL A19.
SIA LA PIPELINE TEMPORANEA" (CON I POZZI IN FASE DI BONIFICA SARANNO IN FLUIZIONE NON ANCORA SVANTELLATI) CHE LA PIPELINE "DEFINITIVA"(CON I NUOVI POZZI IN AREA BONIFICATA)

2) IL POZZO A15 NON SARA' COLLEGATO IN QUANTO SARA' SMANTELLATO ALLA PIPELINE PROVVISORIA (3 x De 355) CONTEMPORANEAMENTE ALL'AVVIAMENTO DELLA STESSA

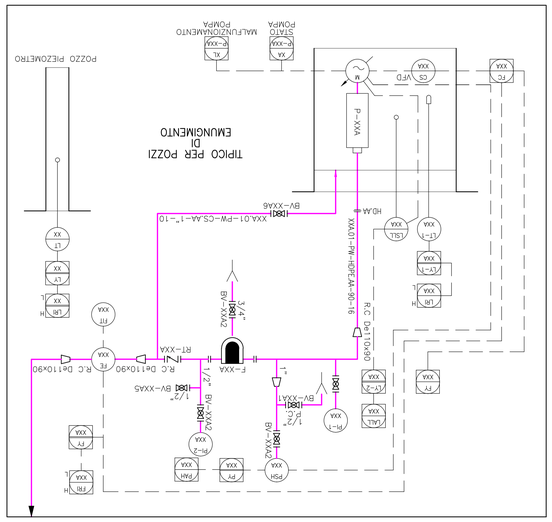

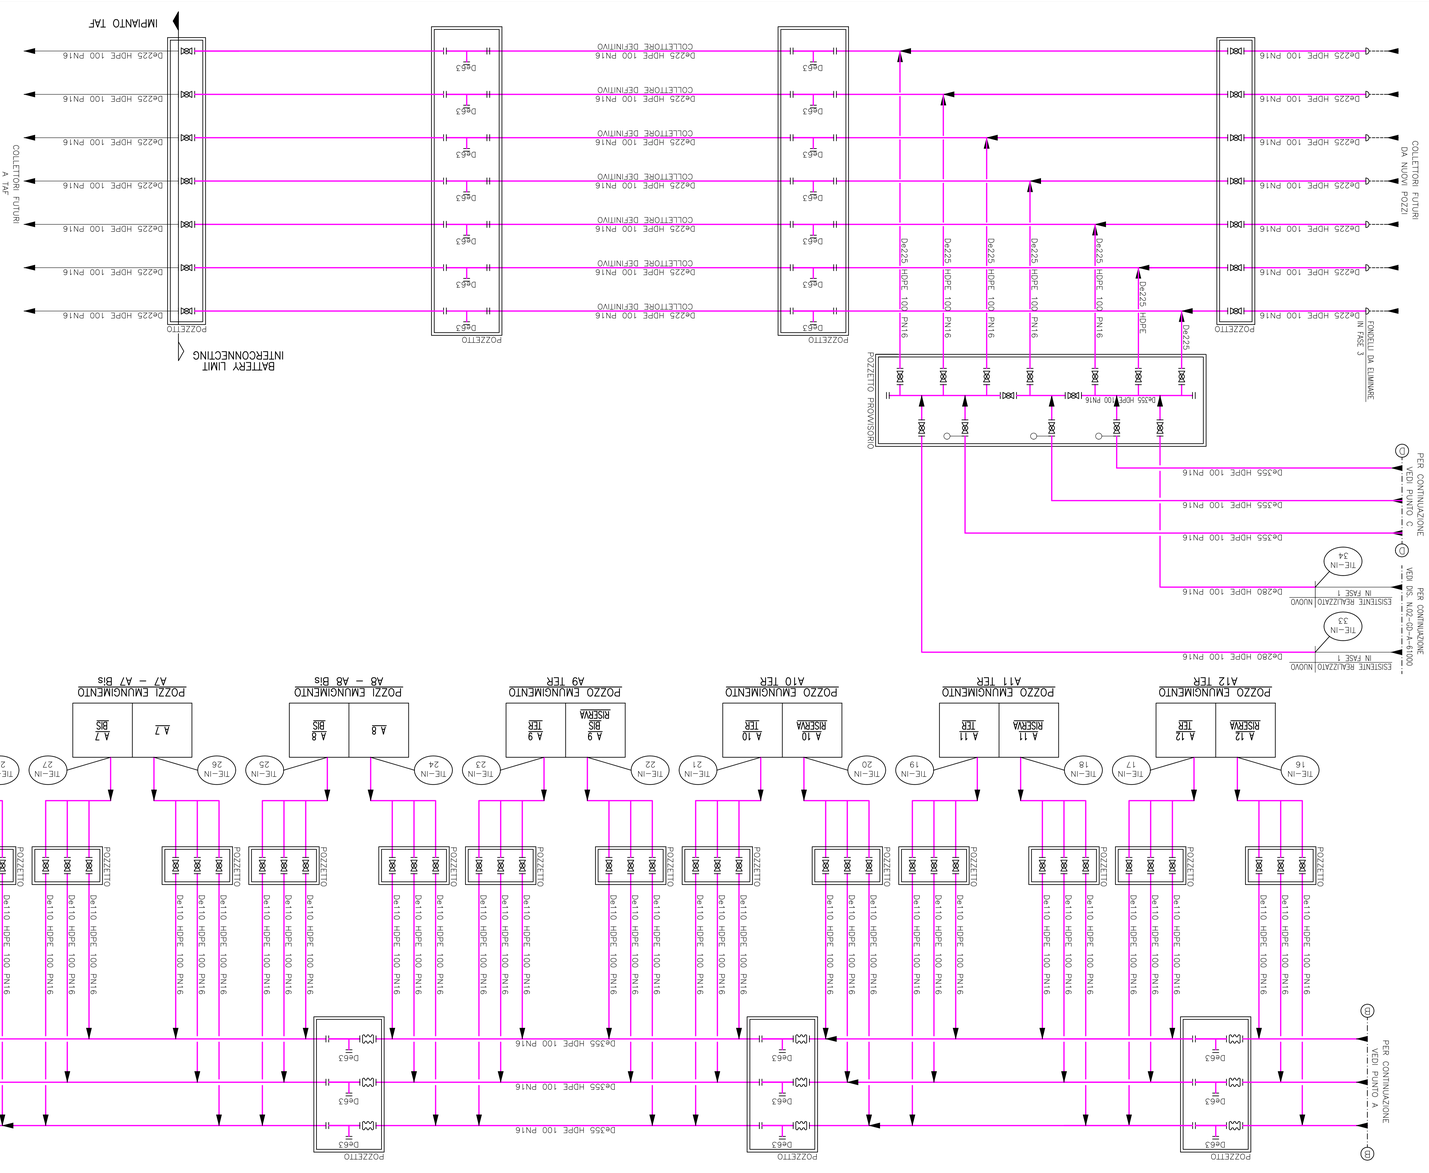

DOCUMENTI DI RIFERIMENTO	