DOCUMENTI DI RIFERIMENTO	N.

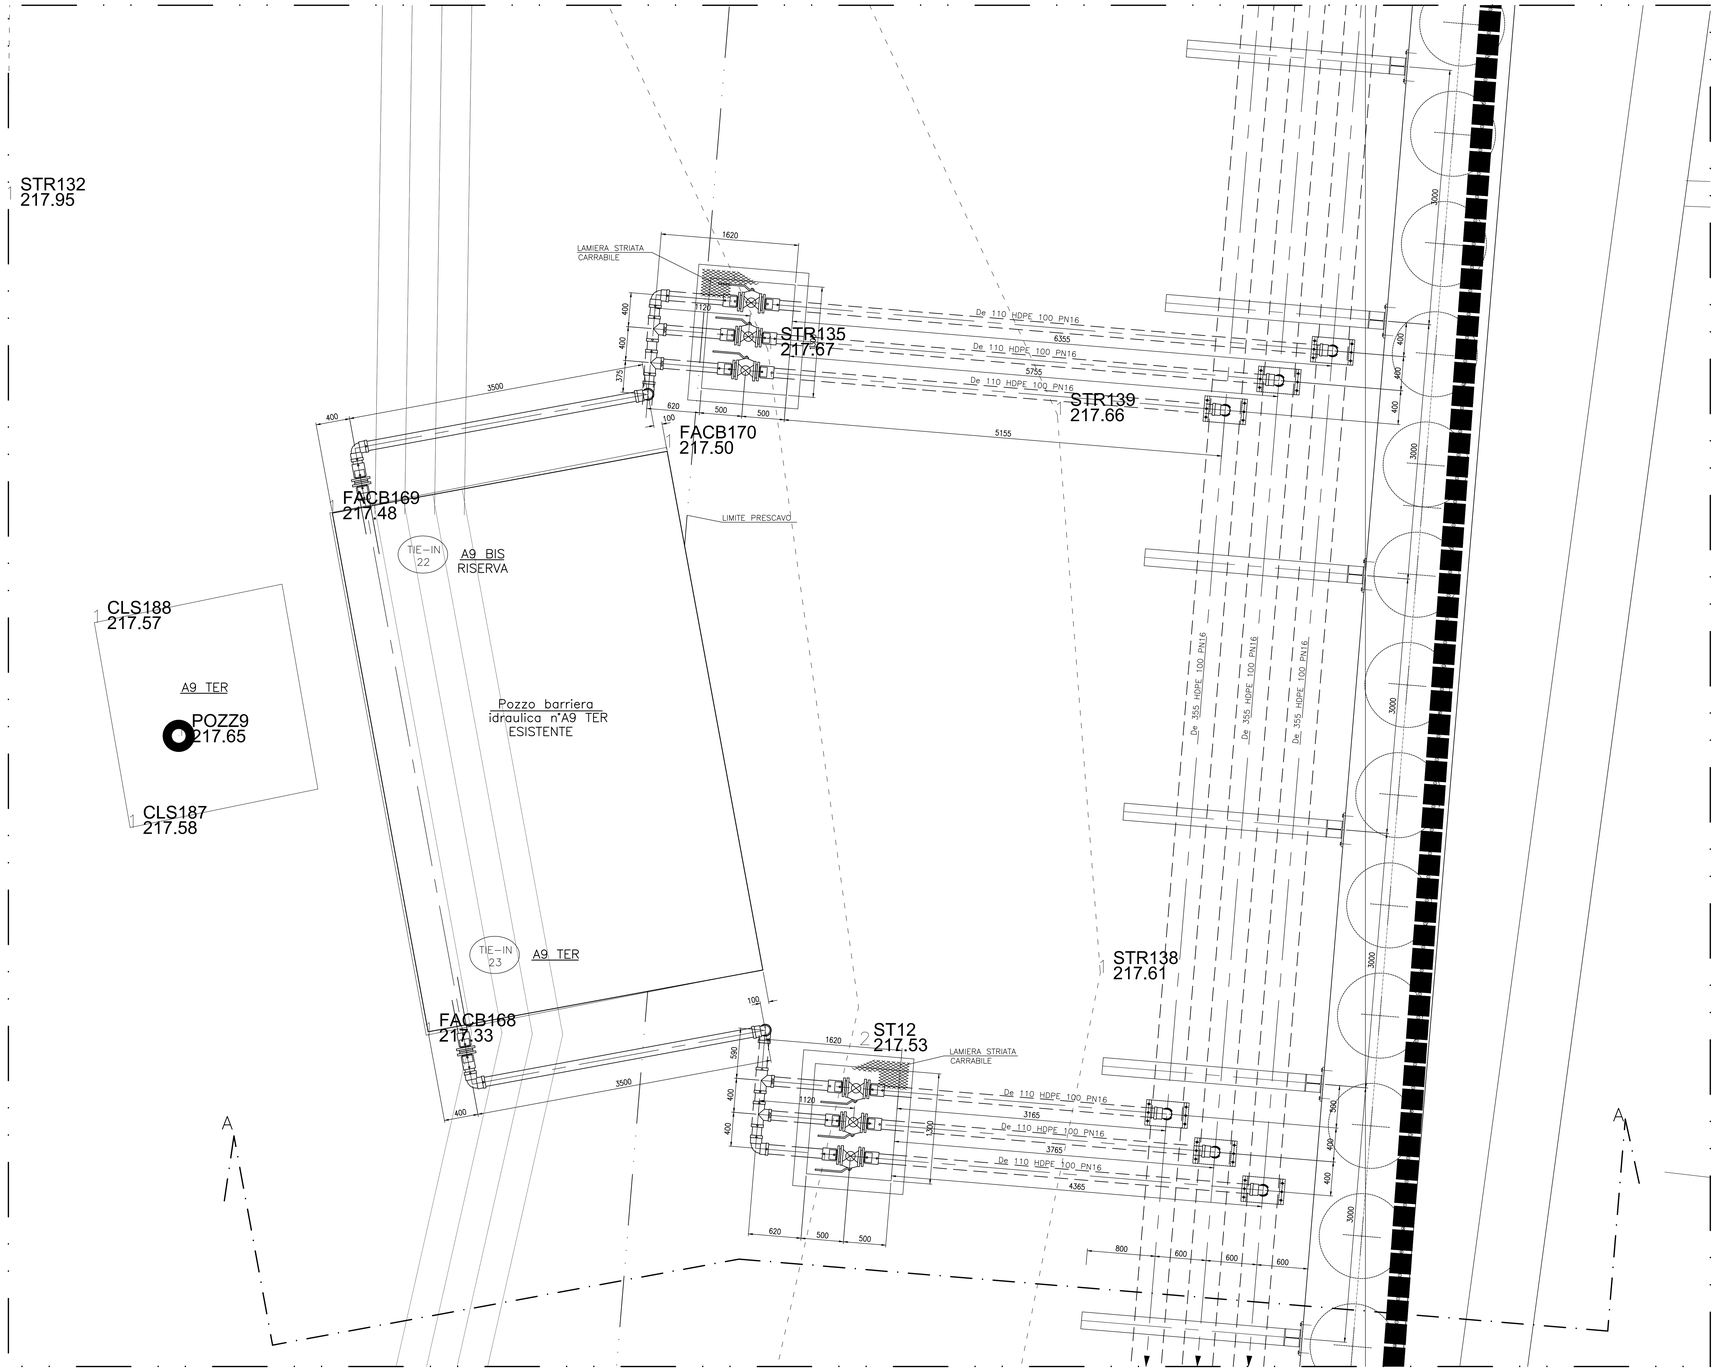

NOTE GENERALI

1) QUOTA FONDO TUBO O ELEVAZIONE GENERICA
2) QUOTA ASSE TUBO
3) QUOTA ASSE VALVOLA
4) QUOTA PIANO FLANGIA FACCIA INFERIORE
5) QUOTA PIANO FLANGIA FACCIA SUPERIORE
6) TUTTE LE QUOTE IN ELEVAZIONE SONO RIFERITE ALLA QUOTA 0,00 S.L.M.M.
7) TUTTE LE DIMENSIONI SONO IN MM.
8) TIE-IN 0 INDICA IL TIE-IN
9) TUTTE LE DIMENSIONI VANNO VERIFICATE SUL POSTO DOPO IL MONTAGGIO DEI SUPPORTI, DELLE APPARECCHIATURE E PRIMA DELLA PREFABBRICAZIONE.

Rev.	DATA	DESCRIZIONE	ELABORATO	VERIFICATO	APPROVATO
0	03/08/12	EMISSIONE	MONTINI	PIERACOSTINI	D'EMILIO

PROGETTISTA: eni saipem — Servizi di Ingegneria M.A.I. e PM&C
COMMESSA: 029258 — UNITA' N.: 02
CLIENTE: eni syndial — SITO DI PIEVE VERGONTE (VB) PROGETTO OPERATIVO DI BONIFICA
DIS. N.: 02-GC-A-62609
INTERFERENZE CON BARRIERA POZZI PIANTA E SEZIONI POZZO A09 – FASE 2
REVISIONE 0
FG. 1 DI 2
SCALA 1:25

DOCUMENTO DI PROPRIETÀ SAIPEM. LA SOCIETÀ TUTELERÀ I PROPRI DIRITTI IN SEDE CIVILE E PENALE A TERMINI DI LEGGE.