


DOCUMENTI DI RIFERIMENTO			N.
SCHEMA MECCANICO - FASE 3			02-GD-A-63000
PLANIMETRIA GENERALE - FASE 3			02-GB-A-63050
PLANIMETRIA ANDAMENTO TUBAZIONI - AREA 02-FASE 3			02-GB-A-63062
PLANIMETRIA ANDAMENTO TUBAZIONI - AREA 03-FASE 3			02-GB-A-63063
PIANTE E SEZIONI - POZZI TIPICI ANAS-FASE 3			02-GC-B-63600

- LEGENDA FASE 3**
- ① DEMOLIZIONE POZZI ESISTENTI E PERFORAZIONE NUOVI POZZI AD AVVENUTA BONIFICA
 - ② REALIZZAZIONE N° 7 TUBI (De225 MAX) PER COLLEGAMENTO POZZI BARRIERA CONFIGURAZIONE DEFINITIVA INTERCONNECTING BARRIERA IDRAULICA/TAF
- LIMITA BATTERIA INTERCONNECTING
ALTRI

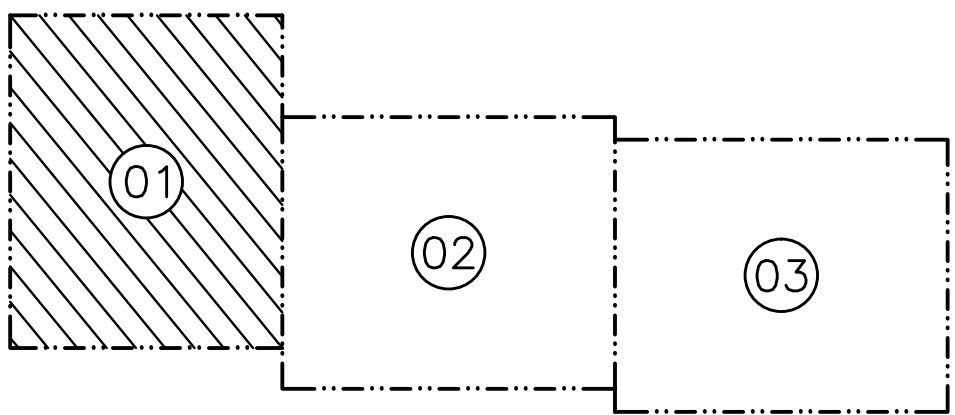

PIANTA CHIAVE

D		03/08/12	EMISSIONE						
Rev.	DATA	DESCRIZIONE		MONTINI	PIERAGOSTINI	D'EMILIO			
		PROGETTISTA		ELABORATO	VERIFICATO	APPROVATO			
		Servizi di Ingegneria M.A.I. e PM&C		COMMESSA	029258	UNITA' N. 02			
		CLIENTE		SITO DI PIEVE VERGONTE (VB)		DIS. N. 02-GB-A-63061		REVISIONE 0	
		PROGETTO OPERATIVO DI BONIFICA		INTERFERENZE CON BARRIERA POZZI PLANIMETRIA AREA 01 FASE 3		FG. 1 DI 1		SCALA 1:250	