






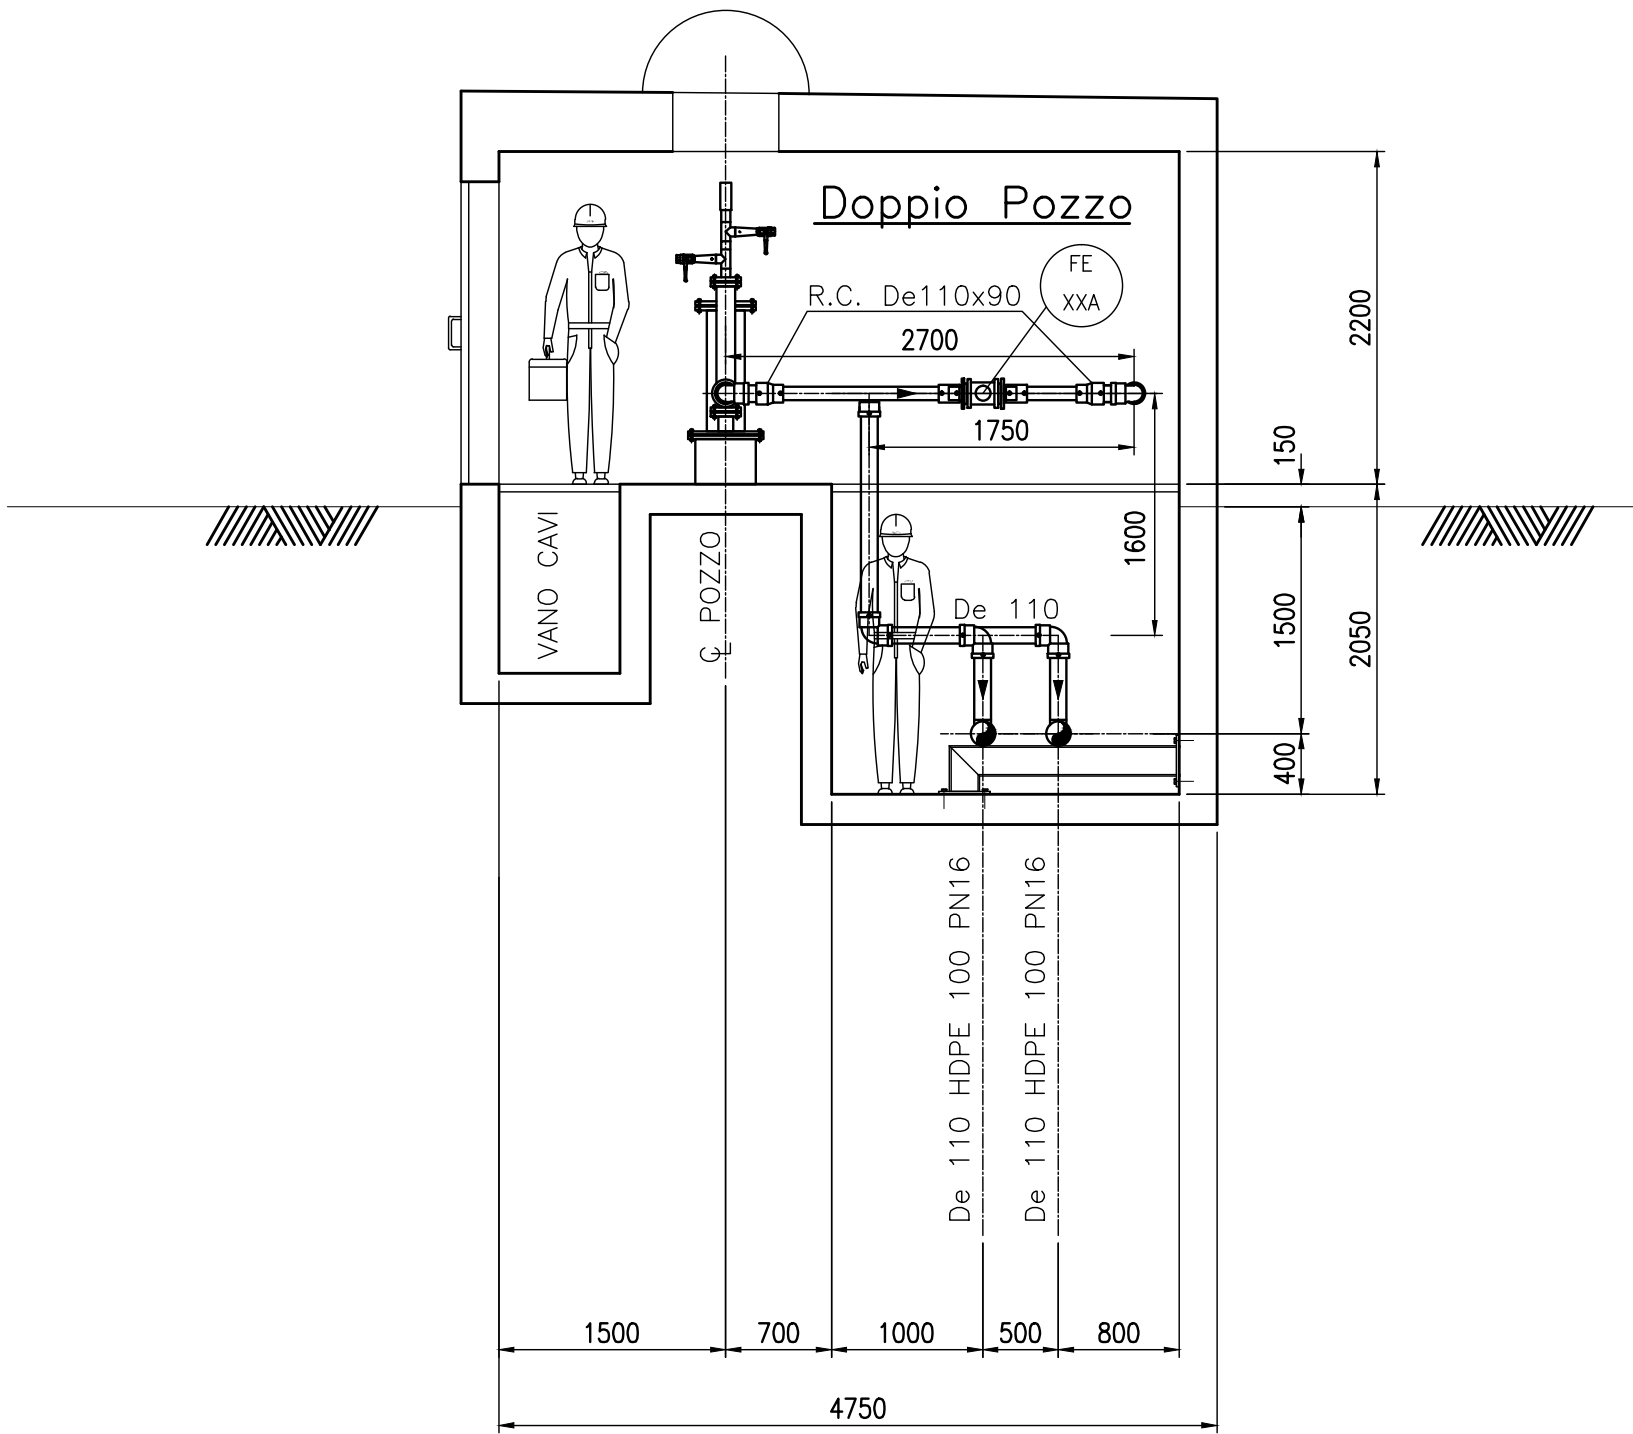



DOCUMENTI DI RIFERIMENTO		N.
SCHEMA MECCANICO – FASE 4		02-GD-A-64000
PLANIMETRIA GENERALE – FASE 4		02-GB-A-64050
PLANIMETRIA ANDAMENTO TUBAZIONI – AREA 01-FASE 4		02-GB-A-64061
PLANIMETRIA ANDAMENTO TUBAZIONI – AREA 02-FASE 4		02-GB-A-64062

NOTE GENERALI


- 1)  QUOTA FONDO TUBO O ELEVAZIONE GENERICA
- 2)  QUOTA ASSE TUBO
- 3)  QUOTA ASSE VALVOLA
- 4)  QUOTA PIANO FLANGIA FACCIA INFERIORE
- 5)  QUOTA PIANO FLANGIA FACCIA SUPERIORE
- 6)  TUTTE LE QUOTE IN ELEVAZIONE SONO RIFERITE ALLA QUOTA 0,00 S.L.M.M.
- 7) TUTTE LE DIMENSIONI SONO IN MM.
- 8)  INDICA IL TIE-IN
- 9) TUTTE LE DIMENSIONI VANNO VERIFICATE SUL POSTO DOPO IL MONTAGGIO DEI SUPPORTI, DELLE APPARECCHIATURE E PRIMA DELLA PREFABBRICAZIONE.




SEZIONE A-A

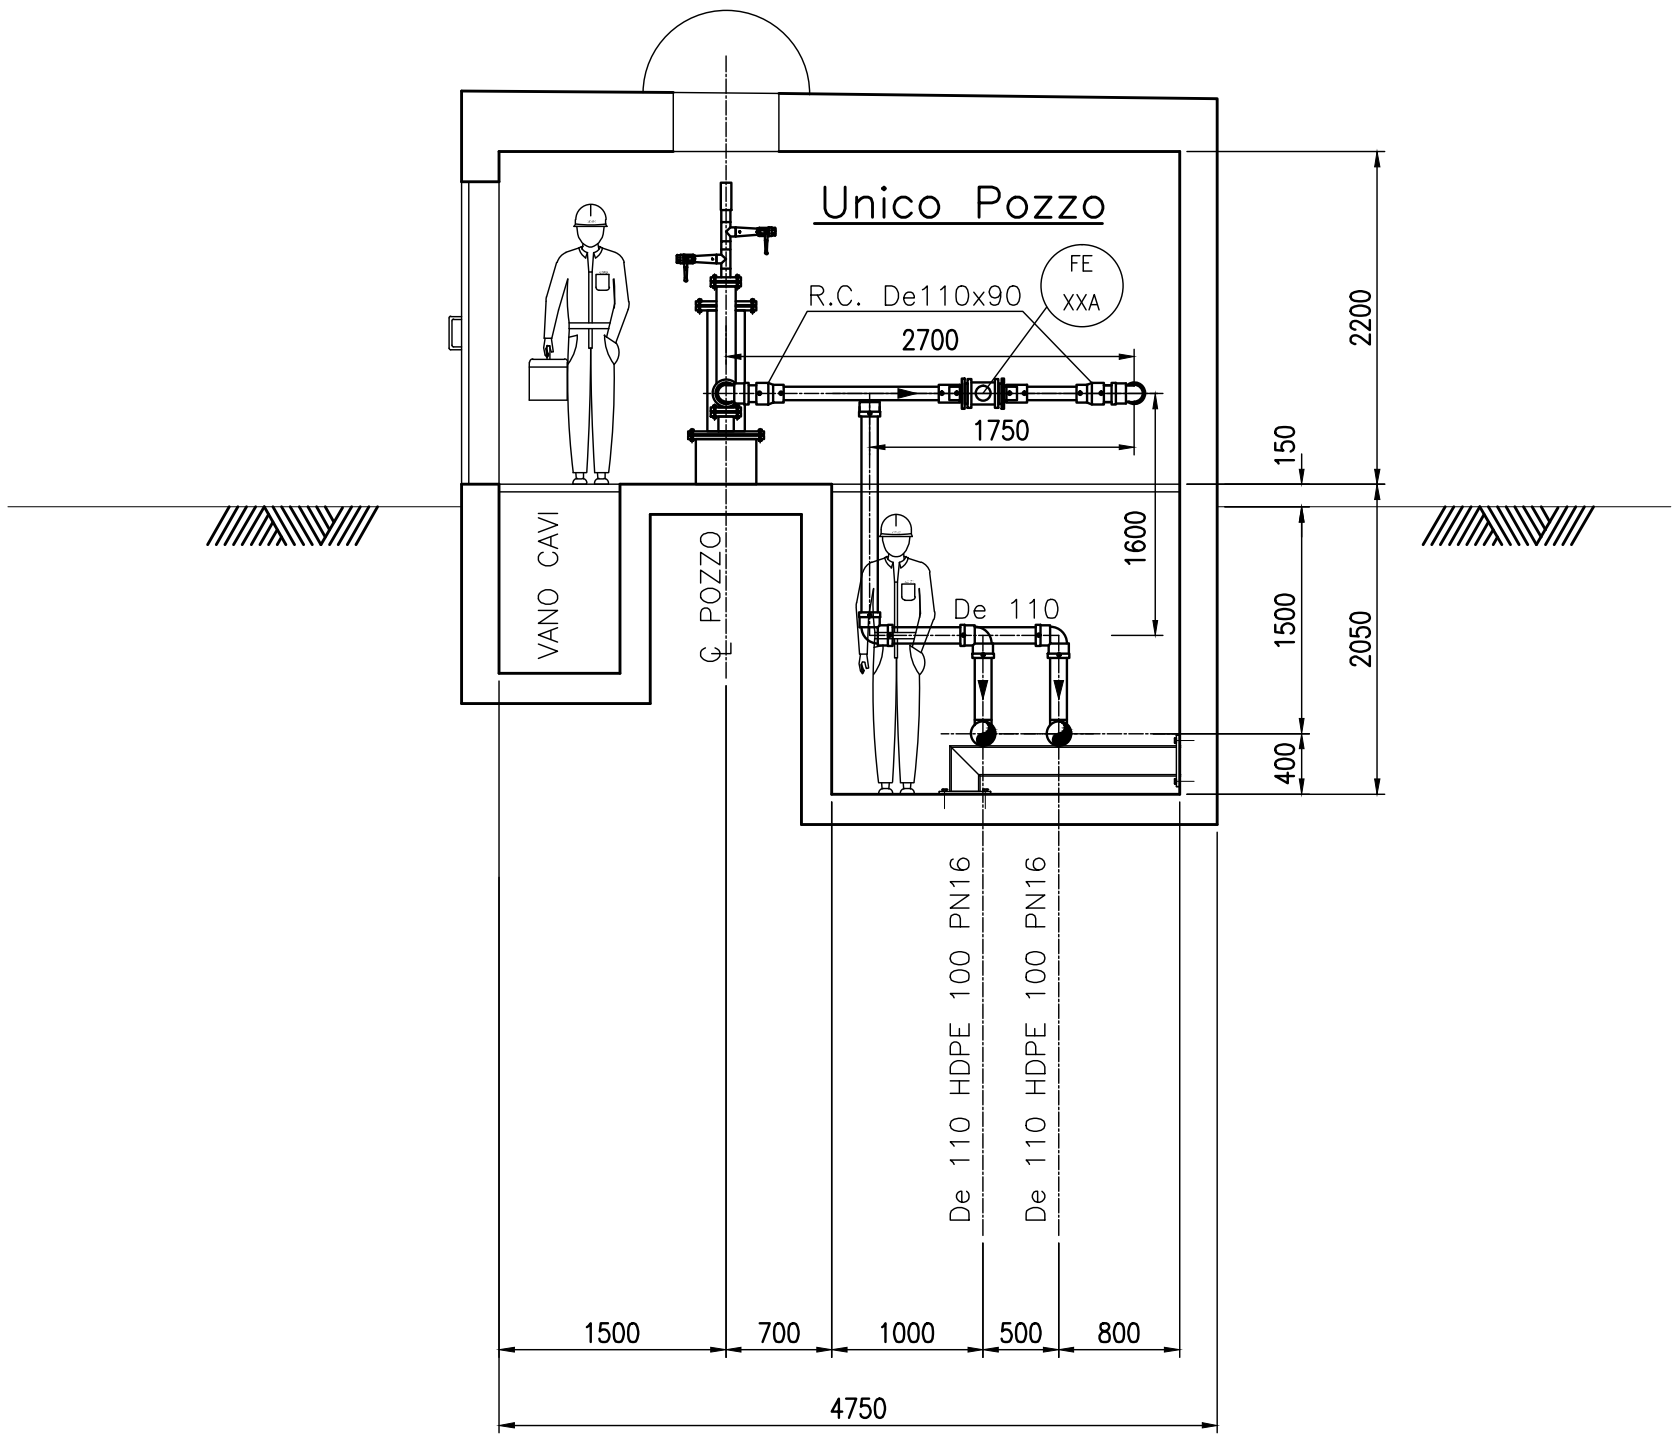

SEZIONE B-B

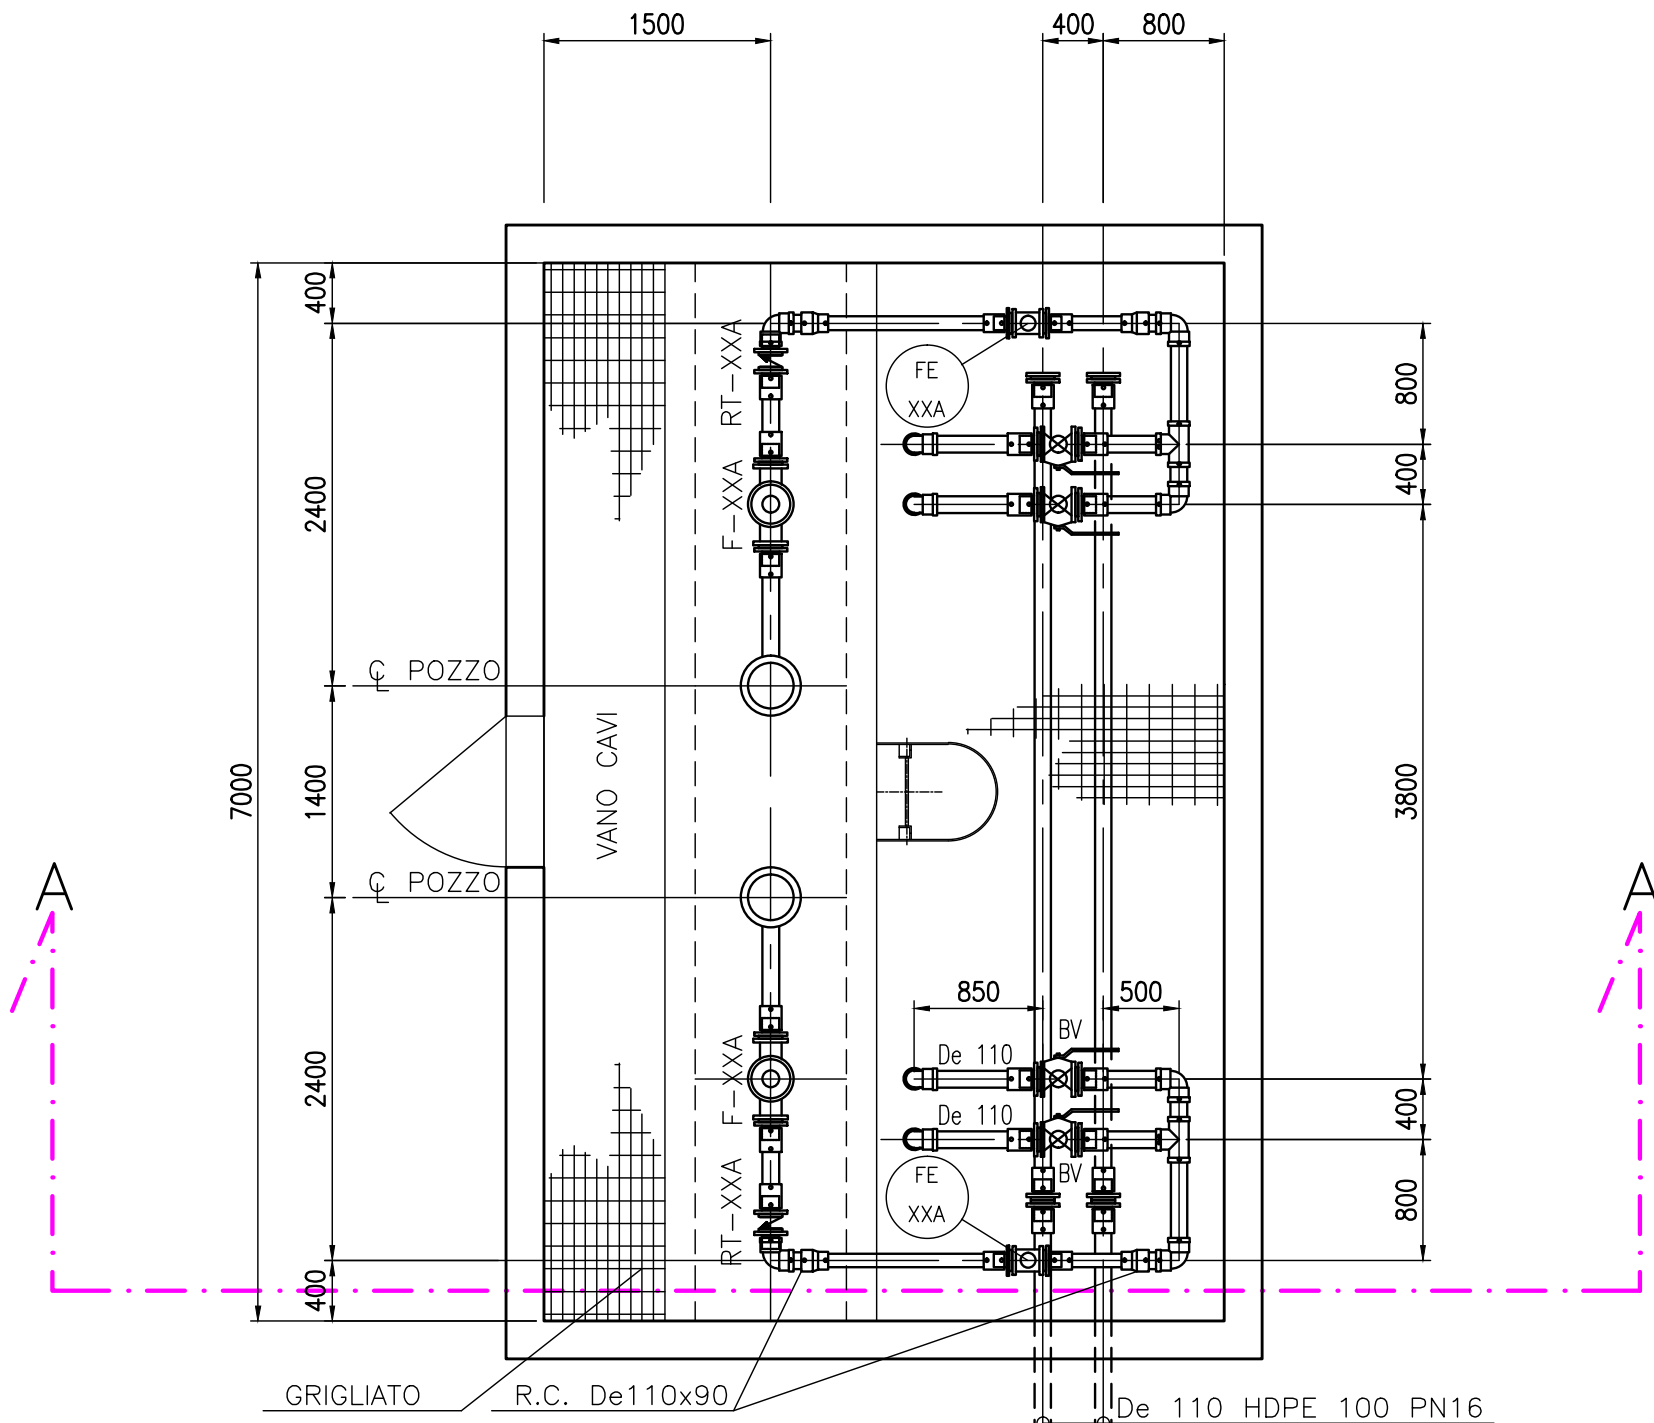

PIANTA DOPPIO POZZO
De110

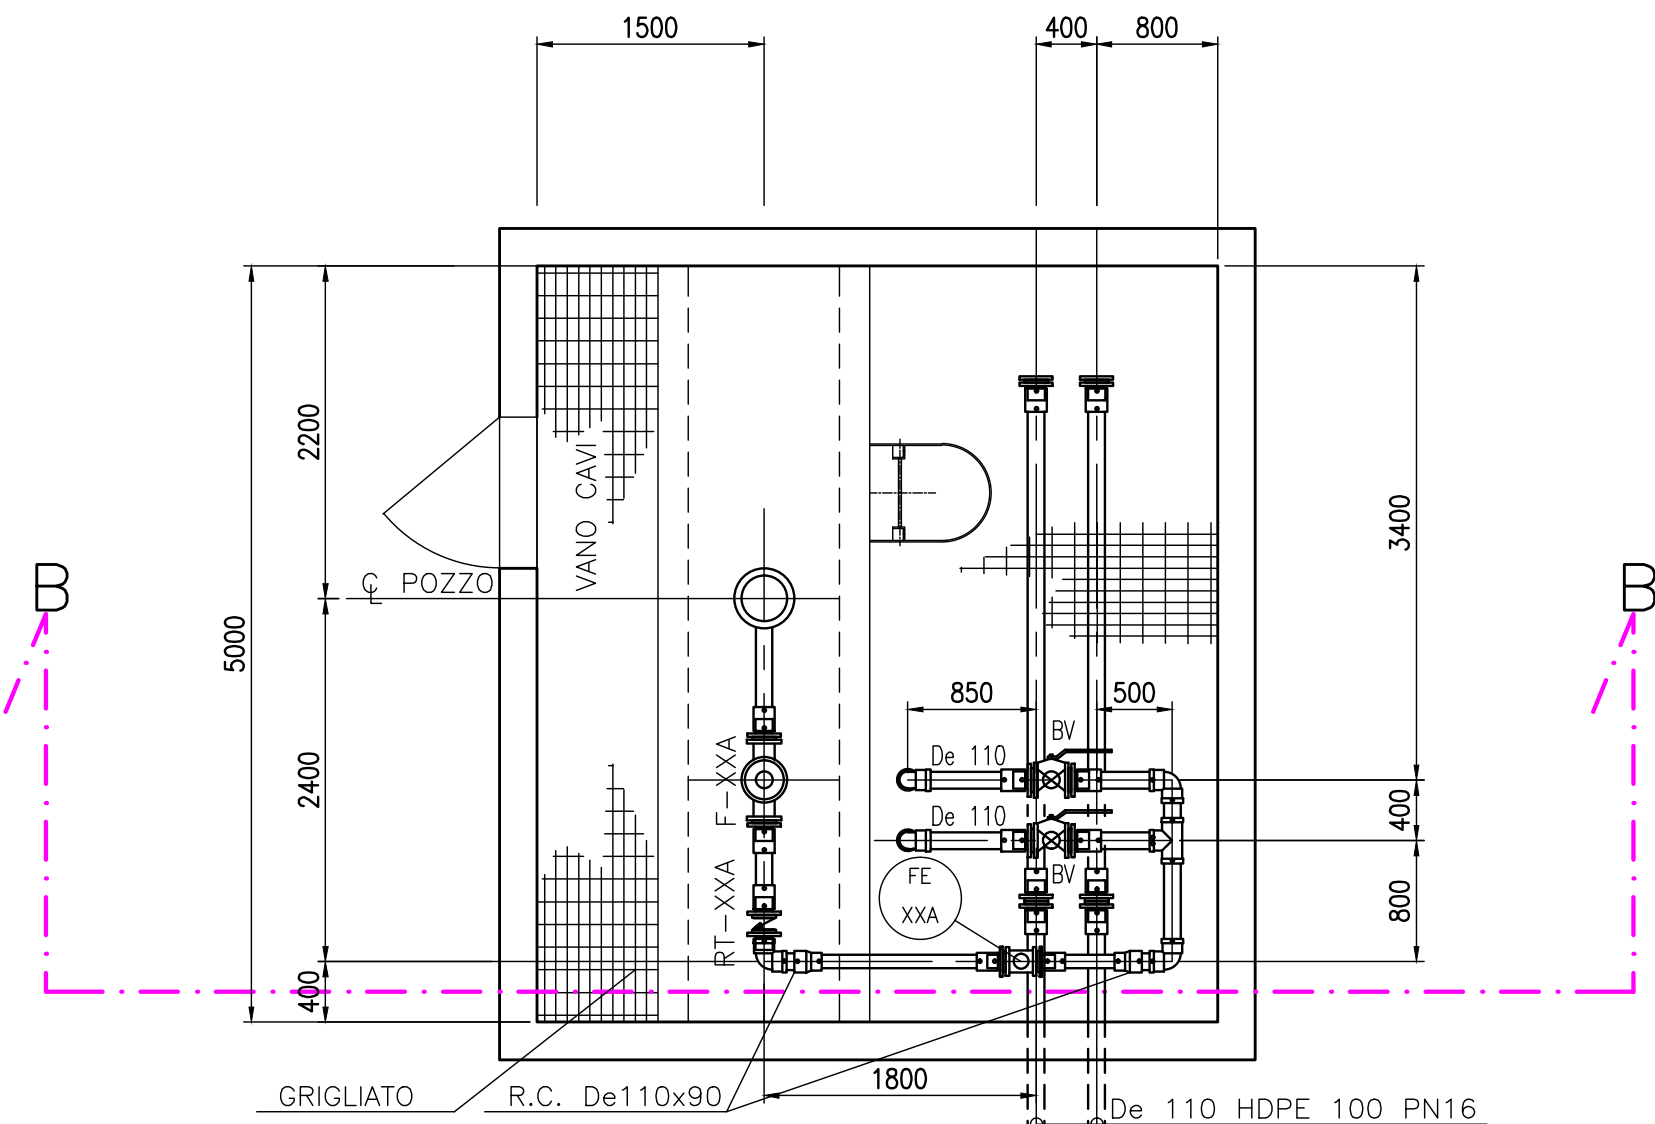

PIANTA UNICO POZZO
De110

0	03/08/12	EMISSIONE		MONTINI	PIERAGOSTINI
Rev.	DATA	DESCRIZIONE	ELABORATO	VERIFICATO	APPROVATO
		PROGETTISTA	Servizi di Ingegneria M.A.I. e PM&C	COMMESSA	UNITA' N.
		CLIENTE	SITO DI PIEVE VERGONTE (VB) PROGETTO OPERATIVO DI BONIFICA	029258	02
				DIS. N.	02-GC-B-64600
				REVISIONE	0
				FG.	1 DI 1
				SCALA	1:50