INTERFERENZA 2: SPOSTAMENTO LINEA ILLUMINAZIONE PUBBLICA COMUNALE

Planta impalcato
Scala 1:100

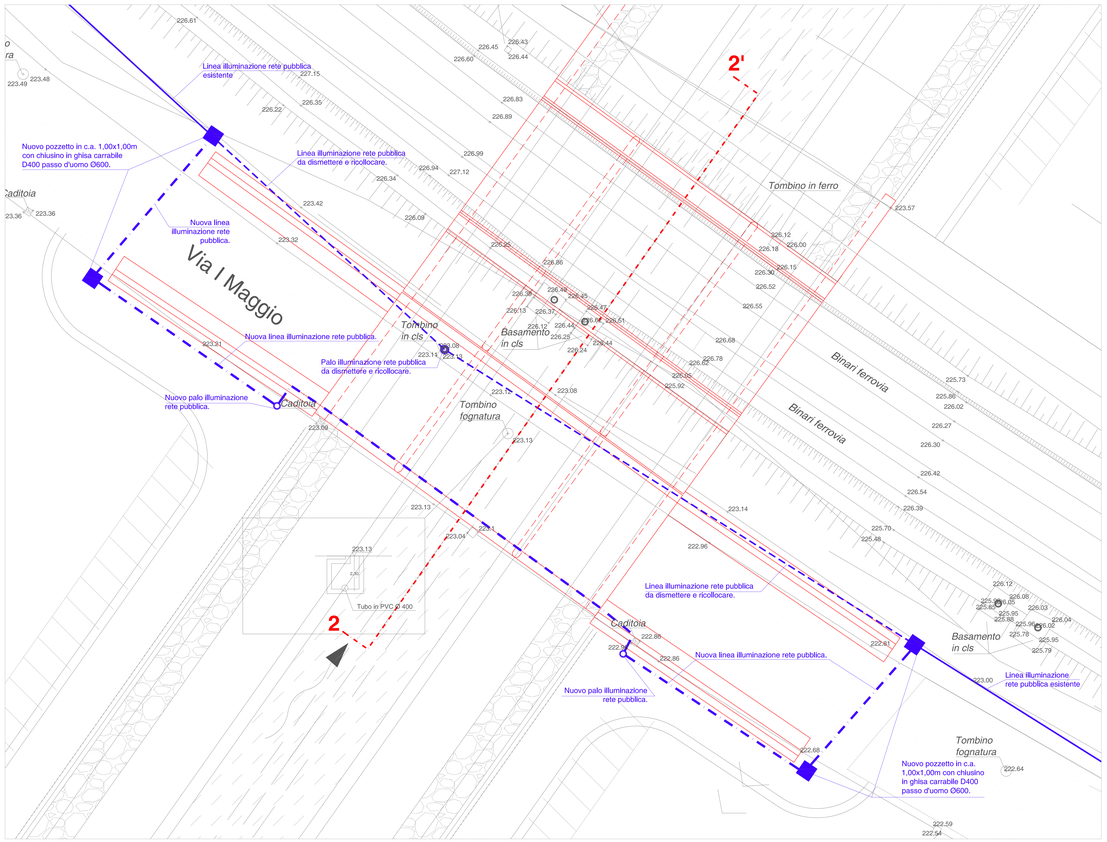

INTERFERENZA 1: SPOSTAMENTO LINEA ILLUMINAZIONE PUBBLICA COMUNALE

Planta impalcato
Scala 1:100

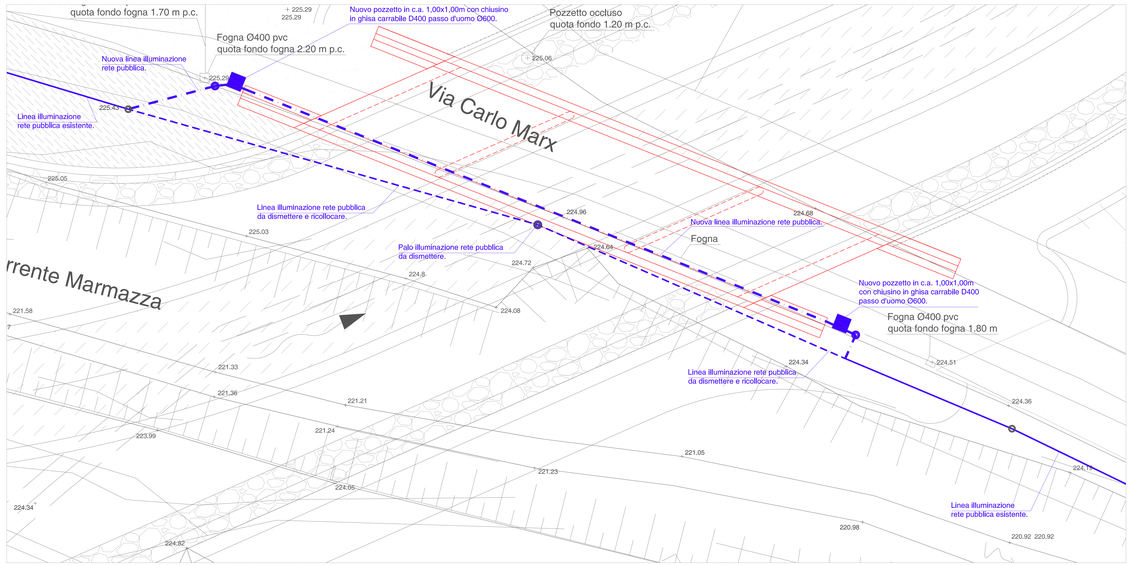

LEGENDA

SIMBOLOGIA	DESCRIZIONE
	PALI RETE ILLUMINAZIONE PUBBLICA
	LINEA RETE INTERFRATA ILLUMINAZIONE PUBBLICA - ESISTENTE
	LINEA RETE INTERFRATA ILLUMINAZIONE PUBBLICA - DA DISMETTERE E RICOLLOCARE
	LINEA RETE INTERFRATA ILLUMINAZIONE PUBBLICA - NUOVA
1, 2 :	INTERFERENZA CON LA RETE DELL' ILLUMINAZIONE PUBBLICA

- NELLE **INTERFERENZE 1 E 2**, SI PREVEDE DI DISMETTERE E PALI SEGNALATI, OLTRE ALLA RICOLLOCAZIONE PER L'INTERFERENZA 2 DI DUE NUOVI PALI.
- **LINEA INTERFRATA:**

RISOLUZIONE: FASE DI CANTIERE

L'interferenza con la linea INTERFRATA, sarà risolta interrompendo il servizio della rete nei punti stabiliti, senza con questo causare interruzioni del servizio alle utenze, essendo la rete ad anello.

RISOLUZIONE: FASE DI PROGETTO

L'interferenza con la linea INTERFRATA, sarà risolta spostando all'interno del nuovo impalcato stradale la linea interessata, che sarà posta ad una quota pari a - 0.80 cm rispetto il livello stradale.

La normativa di riferimento per le linee interrate è la ***Norma CEI 11-1 e s.m.i.***

INTERFERENZA 1: SPOSTAMENTO LINEA ILLUMINAZIONE PUBBLICA COMUNALE

Sezione Trasversale 1-1'
ortogonale all'asse della strada Via Carlo Marx
Scala 1:100

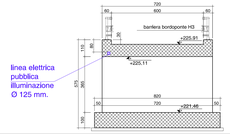

INTERFERENZA 2: SPOSTAMENTO LINEA ILLUMINAZIONE PUBBLICA COMUNALE

Sezione Trasversale 2-2' in asse al canale
Scala 1:100

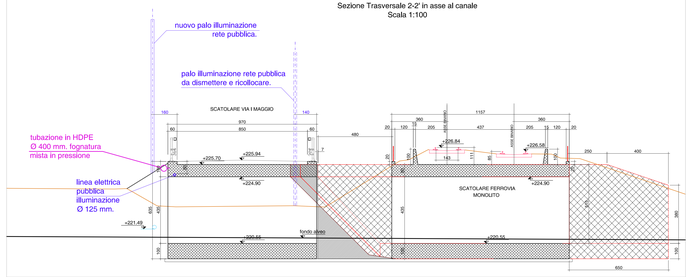

PLANIMETRIA DI INQUADRAMENTO

Scala 1:2500

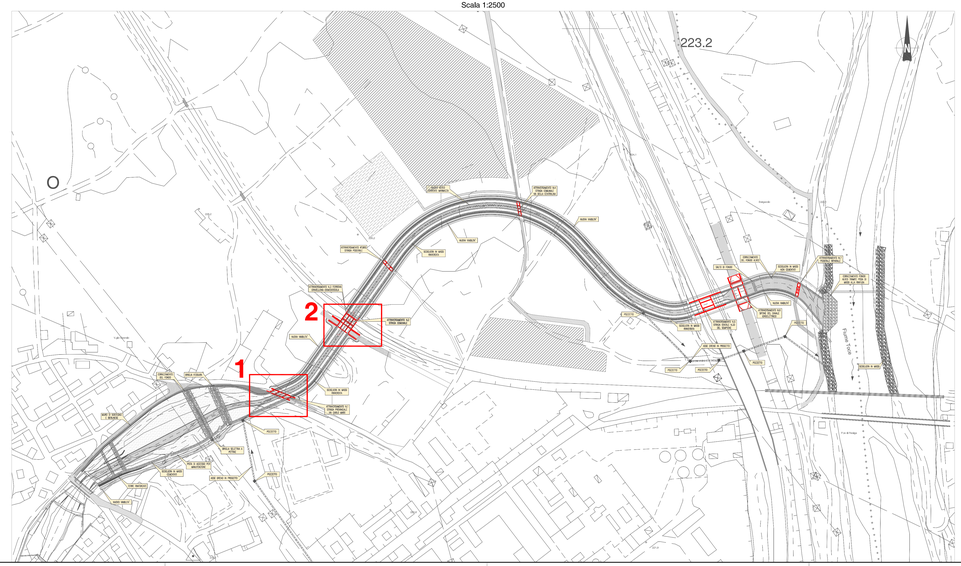

DOCUMENTO DI PROPRIETA' SAIPEM. LA SOCIETA' TUTELERA' I PROPRI DIRITTI IN SEDE CIVILE E PENALE A TERMINI DI LEGGE.

CONSULENZA

CERUTTI
Studio di architettura ed ingegneria

Via Mons.Dhôte, n° 31
28921 Arizzano (VB)
tel. 0323/556.555 - 556.556
e-mail:studiocerutti@tiscali.it

TIMBRI + FIRME

dott. Ing. Alessandro PILETTI
Ordine degli Ingegneri della Provincia di Novara e Verbania
Posizione n.1210

Annesso 9
PROGETTAZIONE DELLO SPOSTAMENTO DEL T. MARMAZZA E DELL'OPERA DI DRENAGGIO DELLA FALDA A MONTE DEL SITO
INTERFERENZE CON ILLUMINAZIONE PUBBLICA
Planimetria soluzione interferenze

ELAB. N. H2
SCALA VARIE

N°	DATA	DESCRIZIONE	CERUTTI ELABORATO	STIMULO VERIFICATO	STIMULO APPROVATO
0	AGOSTO 2012	EMISSIONE			

PROGETTISTA: Servizi di Ingegneria M.A.I. e PM&C

COMMESSA 029258

UNITA' N. 02

CLIENTE: SITO DI PIEVE VERGONTE (VB) PROGETTO OPERATIVO DI BONIFICA

ELAB. N. — — —

Annesso 9
PROGETTAZIONE DELLO SPOSTAMENTO DEL T. MARMAZZA E DELL'OPERA DI DRENAGGIO DELLA FALDA A MONTE DEL SITO