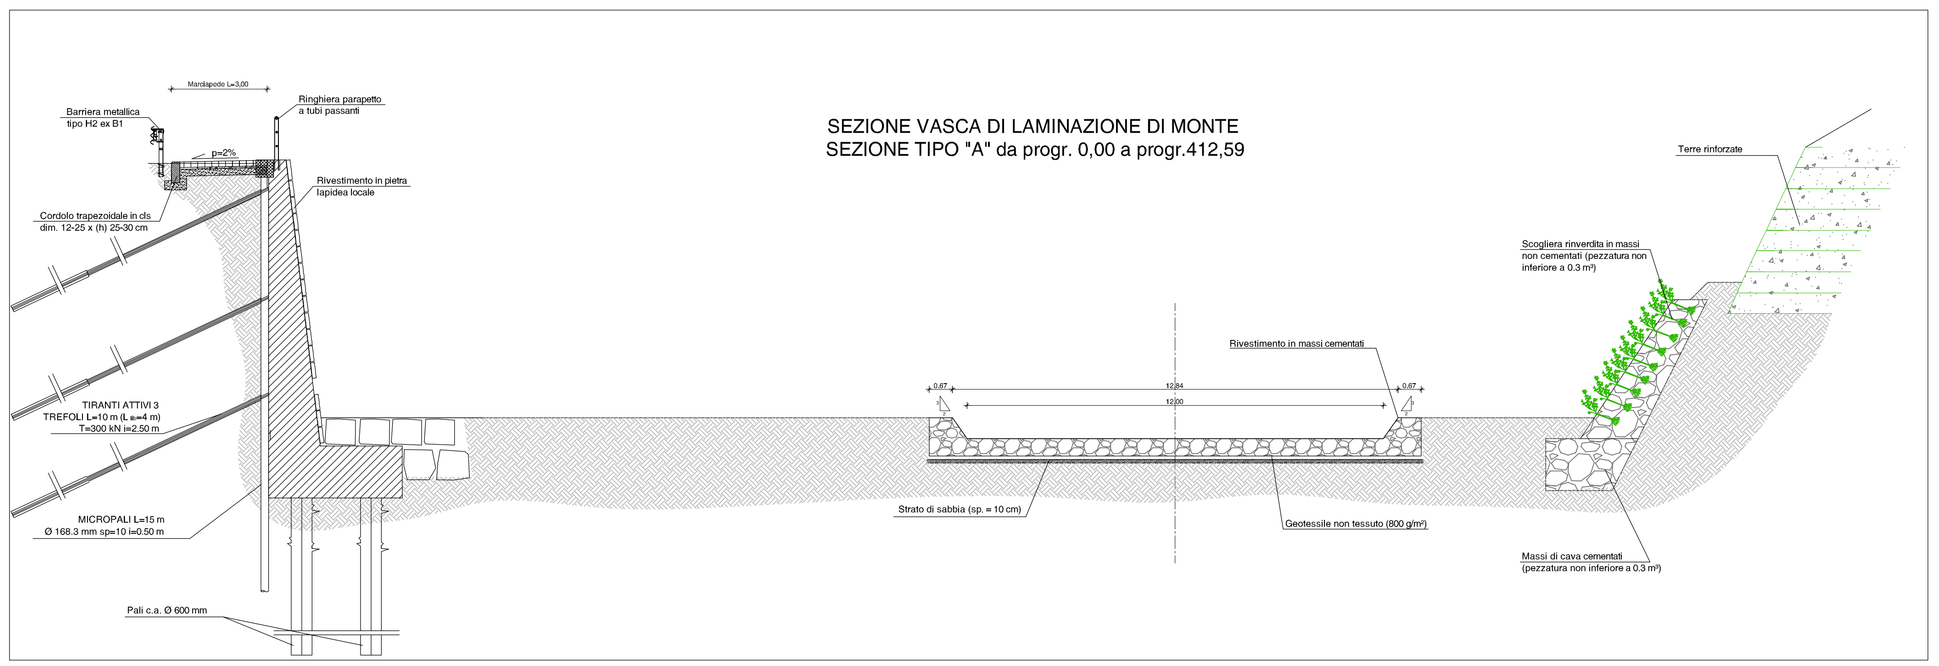

SEZIONE VASCA DI LAMINAZIONE DI MONTE
SEZIONE TIPO "A" da progr. 0,00 a progr.412,59

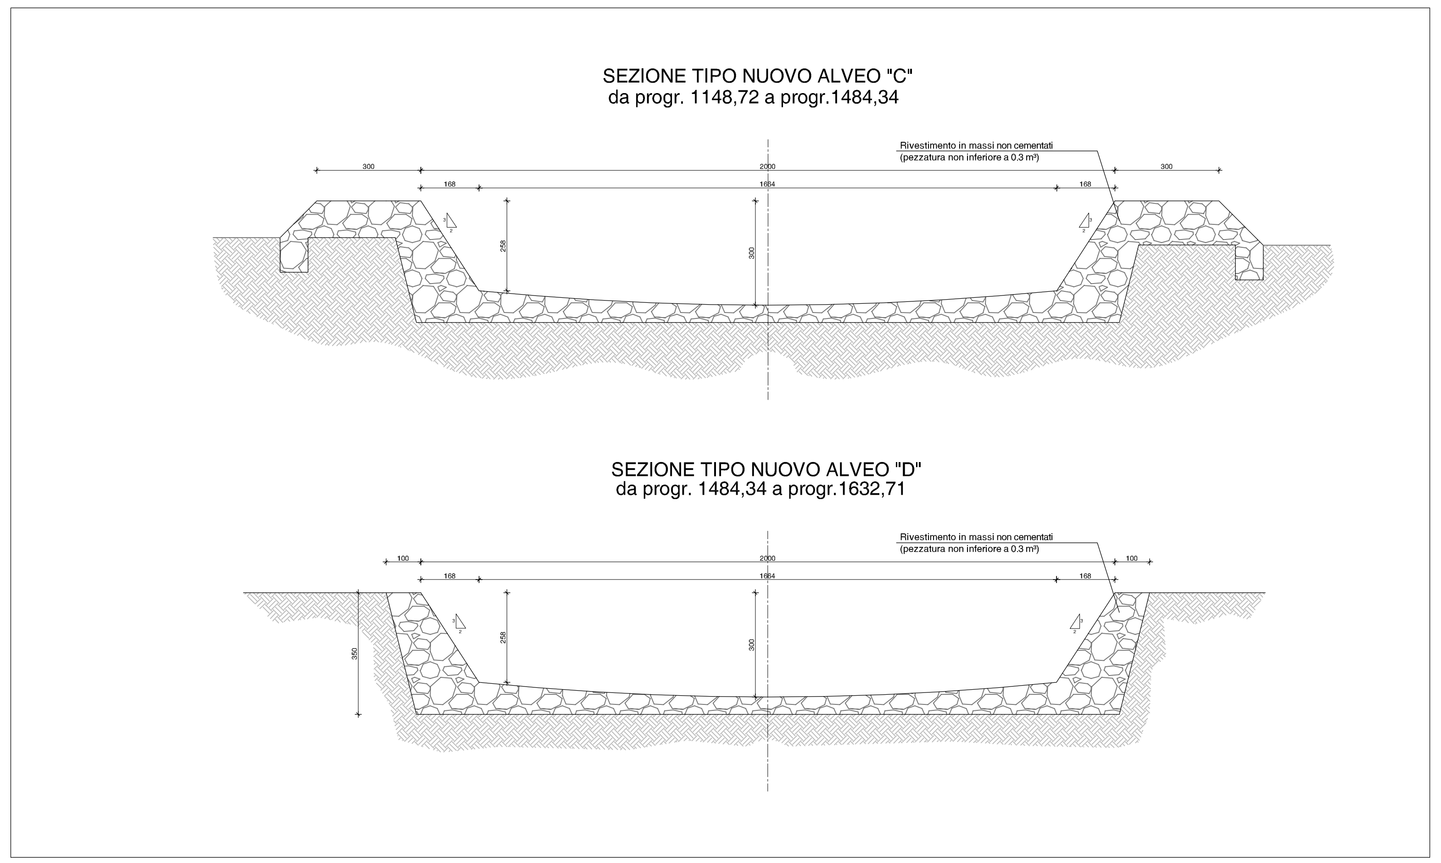

SEZIONE TIPO NUOVO ALVEO "C"
da progr. 1148,72 a progr.1484,34

SEZIONE TIPO NUOVO ALVEO "D"
da progr. 1484,34 a progr.1632,71

ESTRATTO PLANIMETRICO CON INDIVIDUAZIONE DELLE SEZIONI TIPO SCALA 1:5000

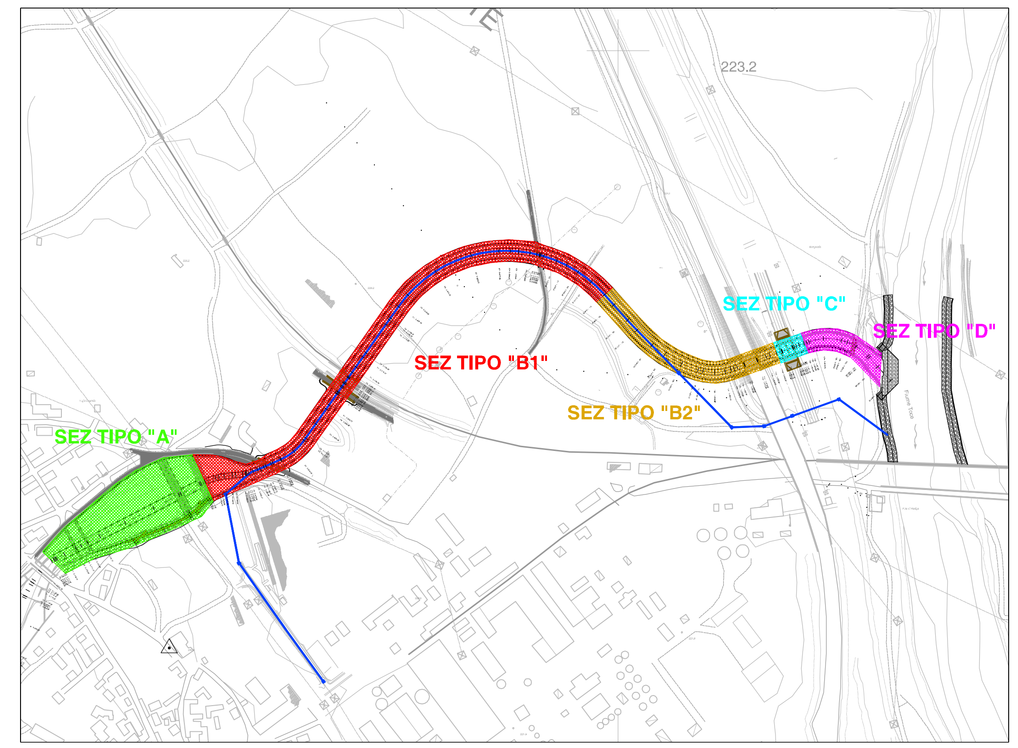

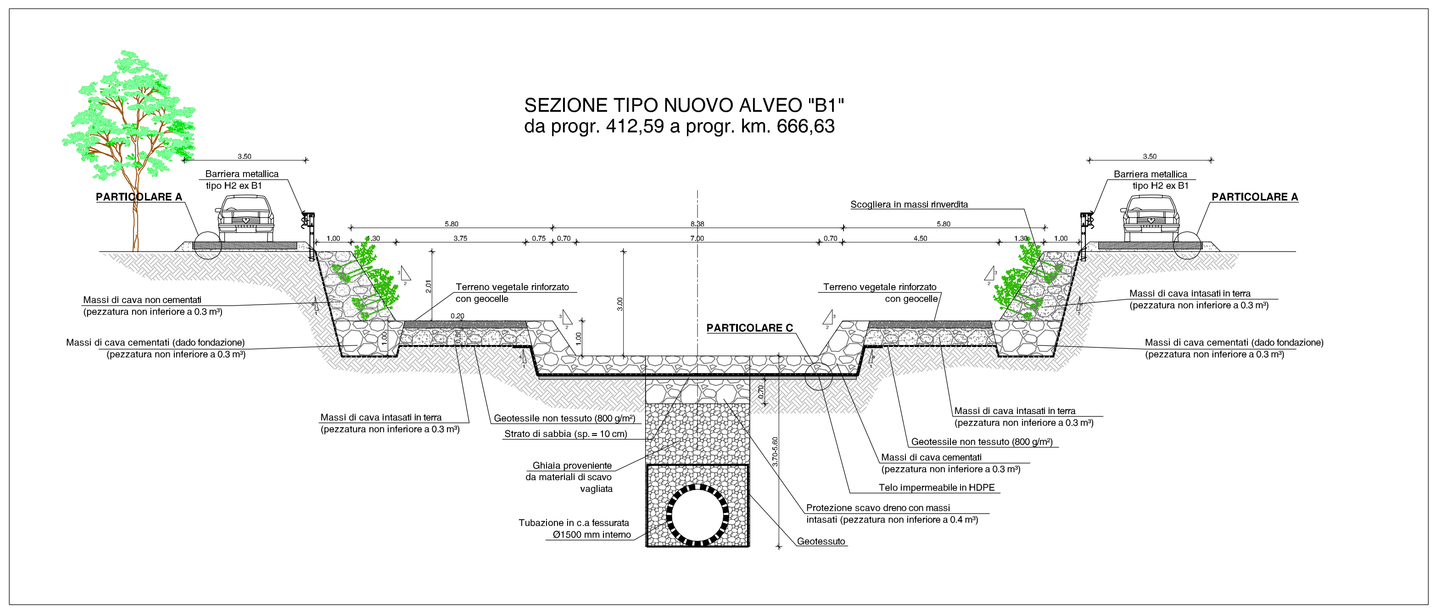

SEZIONE TIPO NUOVO ALVEO "B1"
da progr. 412,59 a progr. km. 666,63

PARTICOLARE A
SCALA 1:20

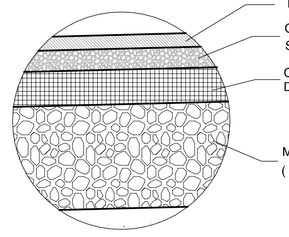

PARTICOLARE B
SCALA 1:20

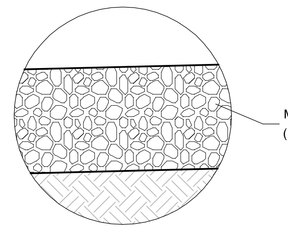

PARTICOLARE C
SCALA 1:20

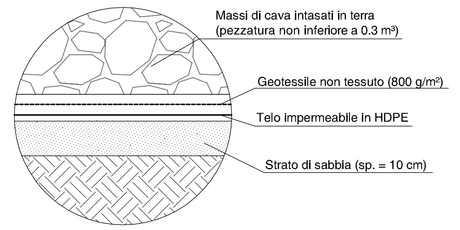

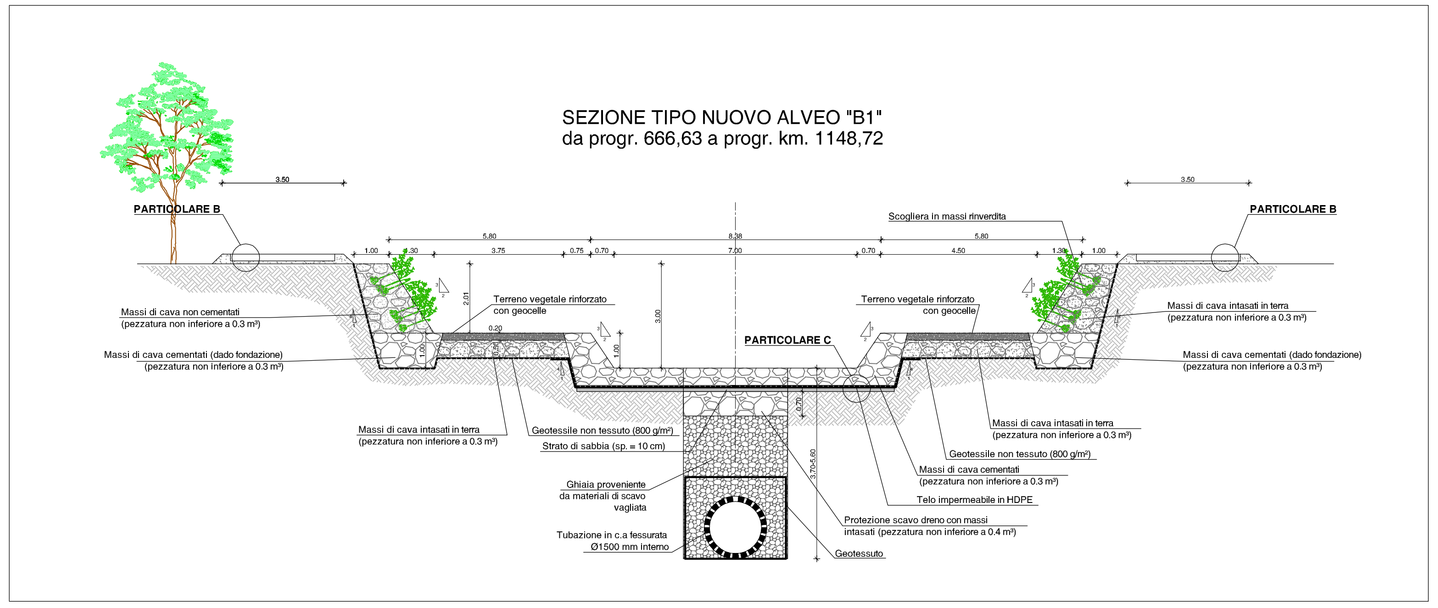

SEZIONE TIPO NUOVO ALVEO "B1"
da progr. 666,63 a progr. km. 1148,72

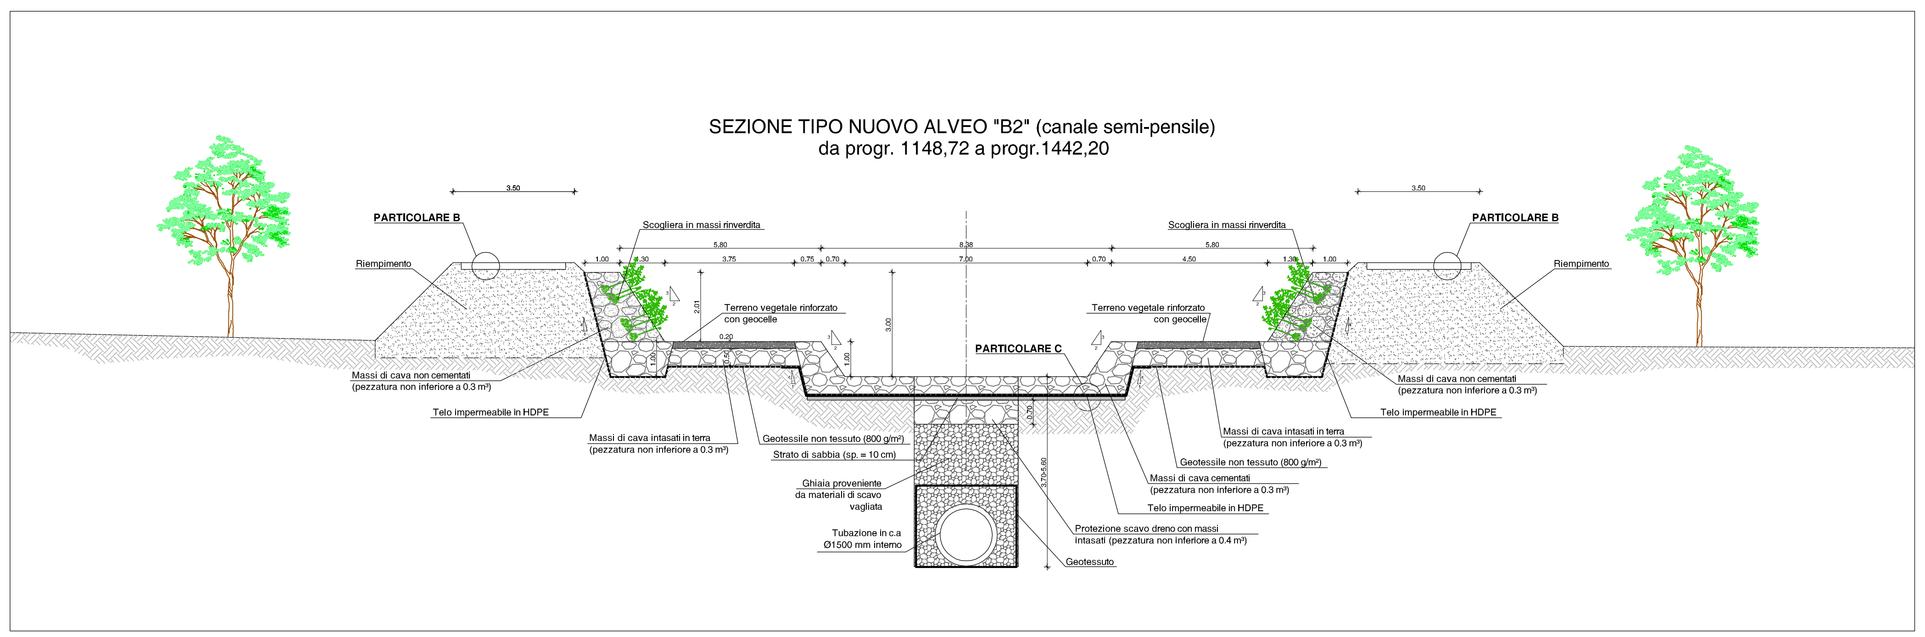

SEZIONE TIPO NUOVO ALVEO "B2" (canale semi-pensile)
da progr. 1148,72 a progr.1442,20

DOCUMENTO DI PROPRIETÀ SAIPEM. LA SOCIETÀ TUTELERÀ I PROPRI DIRITTI IN SEDE CIVILE E PENALE A TERMINI DI LEGGE.

CONSULENZA
CERUTTI
Studio di ricostruttori ed ingegneria
Via Monte al Gelo, n° 51
38057 Pergine Valsugana (TN)
TEL 0039 0461 511 744 e 0039 0461 64454
e-mail: studiocerutti@libero.it

TMRR – FIRME
dott. ing. Alessandro POLETTI
Ordine degli Ingegneri della Provincia di Novara
Posizione n.1210

Annesso 9
PROGETTAZIONE DELLO SPOSTAMENTO DEL T. MARMAZZA E DELL'OPERA DI DRENAGGIO DELLA FALDA A MONTE DEL SITO
Sezioni tipo del nuovo alveo in progetto

ELAB. N. 7.10
SCALA VARIE

Rev.	DATA	DESCRIZIONE	ELABORATO	VERIFICATO	APPROVATO
0	LUGLIO 2012	EMISSIONE	CERUTTI	D'EMILIO	D'EMILIO

PROGETTISTA: eni saipem — Servizi di Ingegneria M.A.I. e PM&C
COMMESSA 029258 — UNITA' N. 02

CLIENTE: eni syndial — SITO DI PIEVE VERGONTE (VB) PROGETTO OPERATIVO DI BONIFICA
ELAB. N. — —

Annesso 9
PROGETTAZIONE DELLO SPOSTAMENTO DEL T. MARMAZZA E DELL'OPERA DI DRENAGGIO DELLA FALDA A MONTE DEL SITO