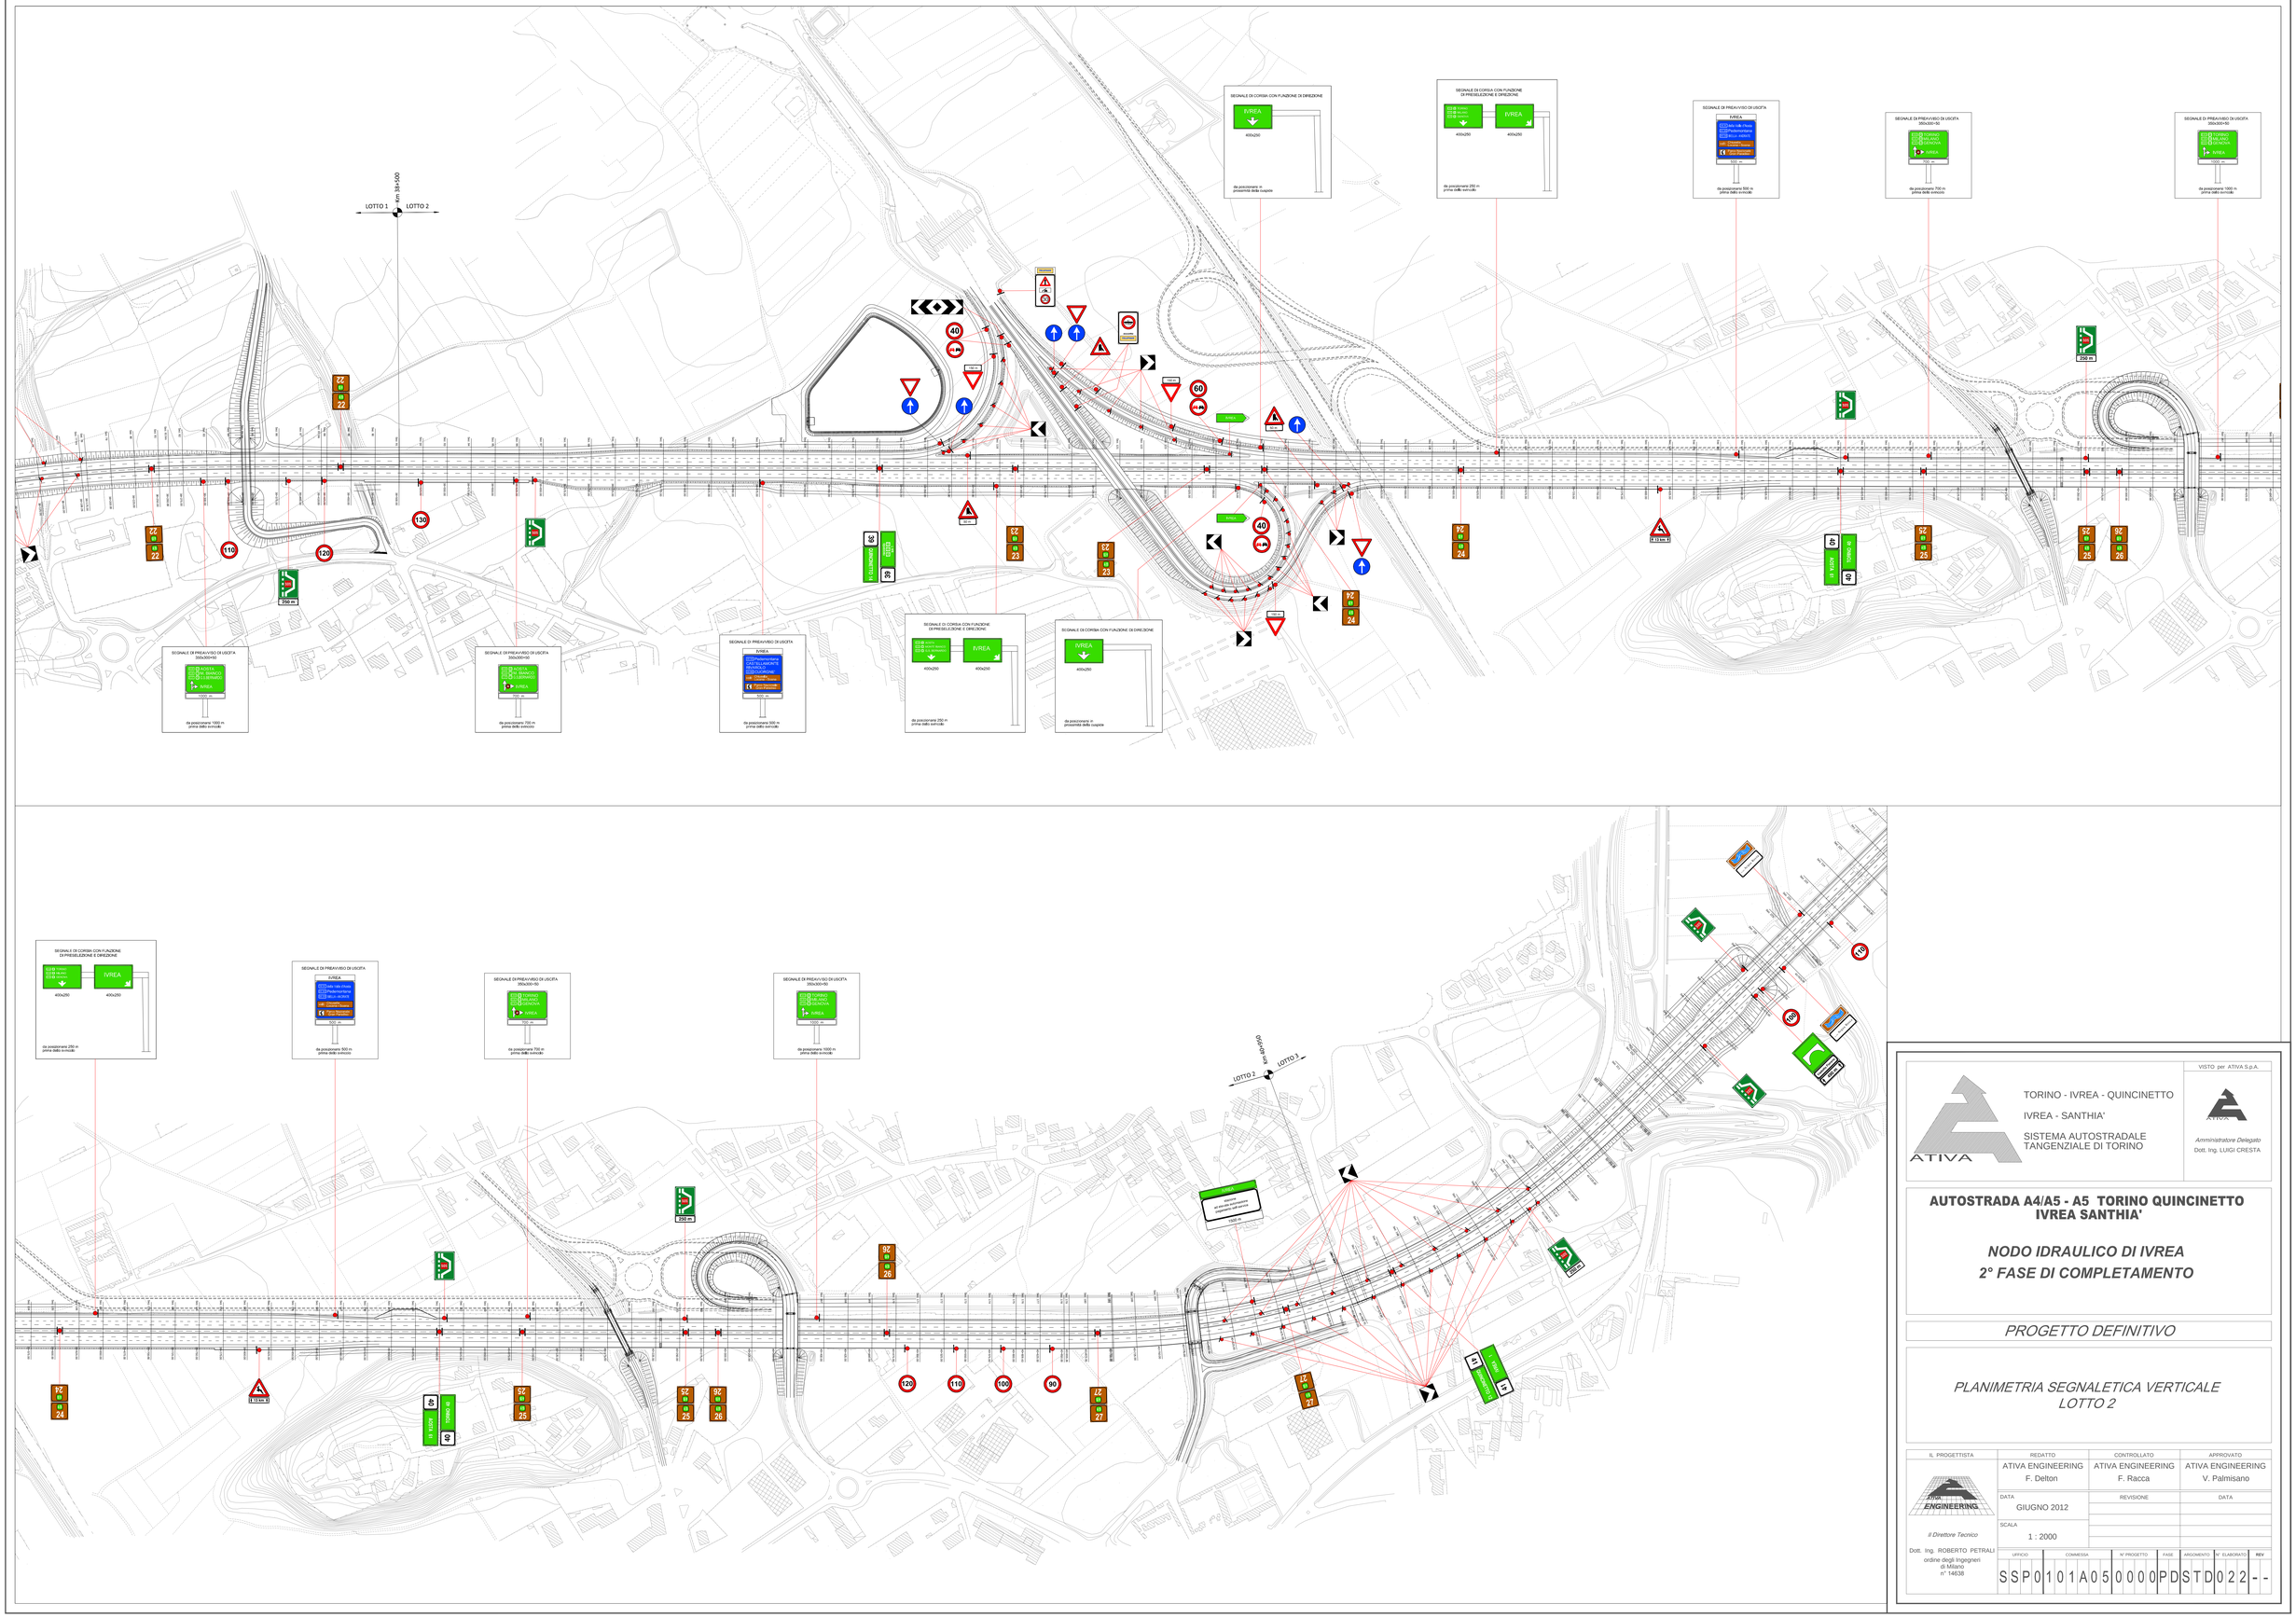

TORINO - IVREA - QUINCINETTO

IVREA - SANTHIA'

SISTEMA AUTOSTRADALE TANGENZIALE DI TORINO

VISTO per ATIVA S.p.A.

Amministratore Delegato
Dott. Ing. LUIGI CRESTA

AUTOSTRADA A4/A5 - A5 TORINO QUINCINETTO IVREA SANTHIA'

NODO IDRAULICO DI IVREA
2° FASE DI COMPLETAMENTO

PROGETTO DEFINITIVO

PLANIMETRIA SEGNALETICA VERTICALE
LOTTO 2

IL PROGETTISTA	REDATTO	CONTROLLATO	APPROVATO
Il Direttore Tecnico	ATIVA ENGINEERING F. Delton	ATIVA ENGINEERING F. Racca	ATIVA ENGINEERING V. Palmisano
Dott. Ing. ROBERTO PETRALI ordine degli Ingegneri di Milano n° 14638	DATA: GIUGNO 2012	REVISIONE	DATA
	SCALA: 1 : 2000		

UFFICIO	COMMESSA	N° PROGETTO	FASE	ARGOMENTO	N° ELABORATO	REV
S S P	0 1 0 1	A 0 5	0 0 0 0	P D	S T D 0 2 2	- -