## INTERVENTO DI ADEGUAMENTO PLANO - ALTIMETRICO S.P. 22 (CASTELLAMONTE - IVREA)
SCALA 1:1000




## PLANIMETRIA GENERALE
SCALA 1:10000




## SEZIONE TRASVERSALE A - A SCALA 1:100

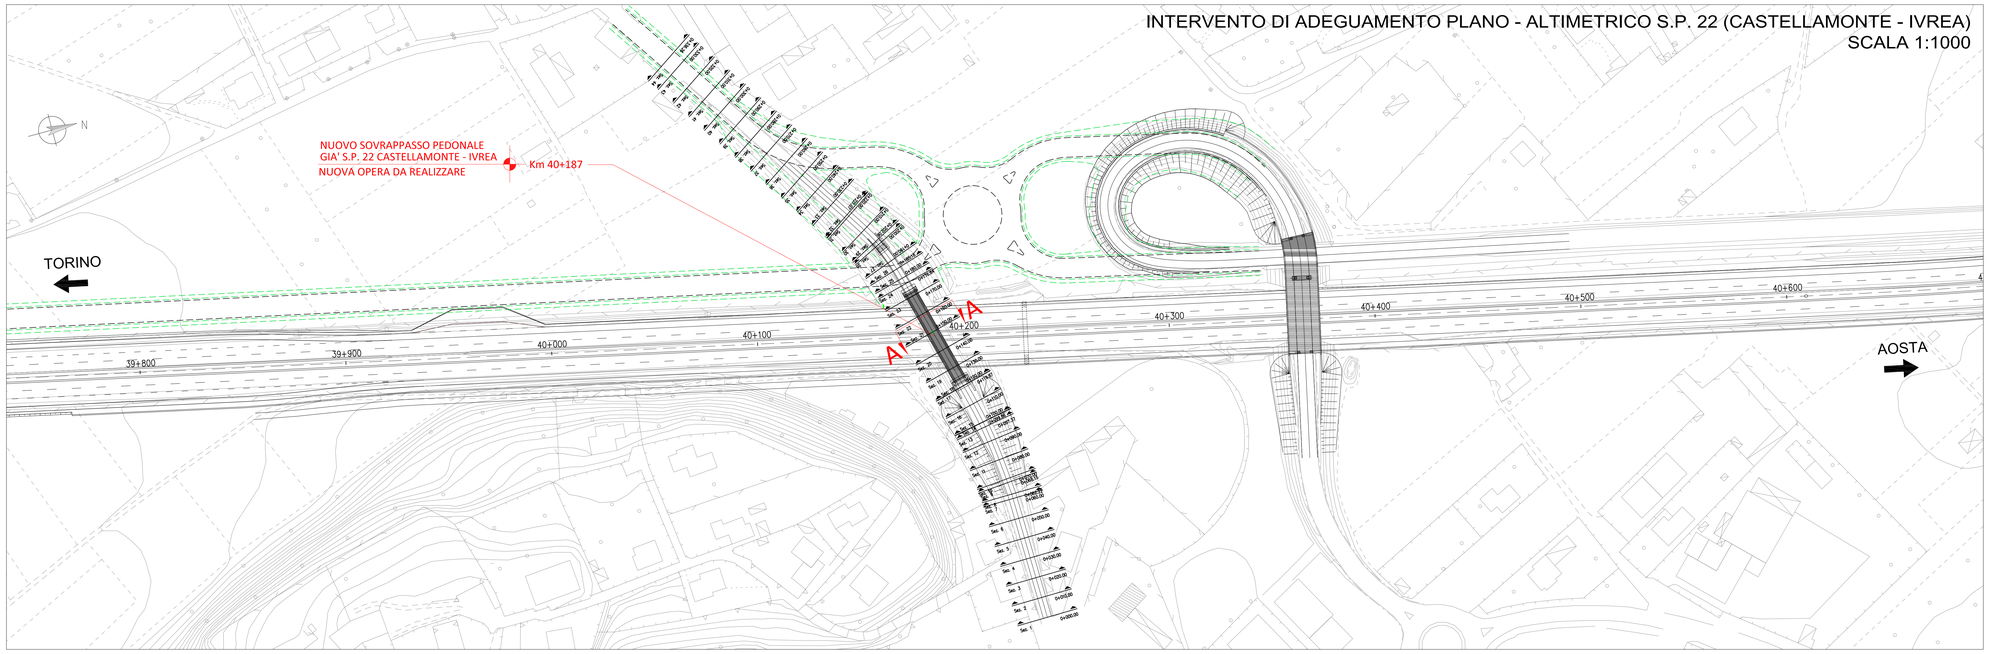


## PROFILI LONGITUDINALI SCALA 1:1000 / 1:100

Profilo: Tracciato Sovrappasso ciclo pedonale
Scala : 1000:100
Q.Rif. : 240.00

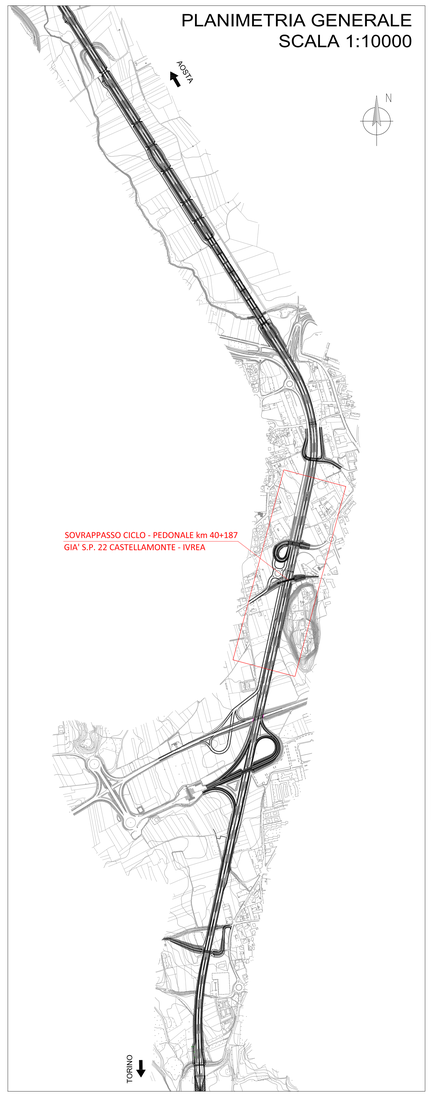


VISTO per ATIVA S.p.A.

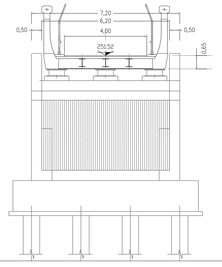ATIVA

*Amministratore Delegato*
Dott. Ing. LUIGI CRESTA

TORINO - IVREA - QUINCINETTO
IVREA - SANTHIA'
SISTEMA AUTOSTRADALE TANGENZIALE DI TORINO
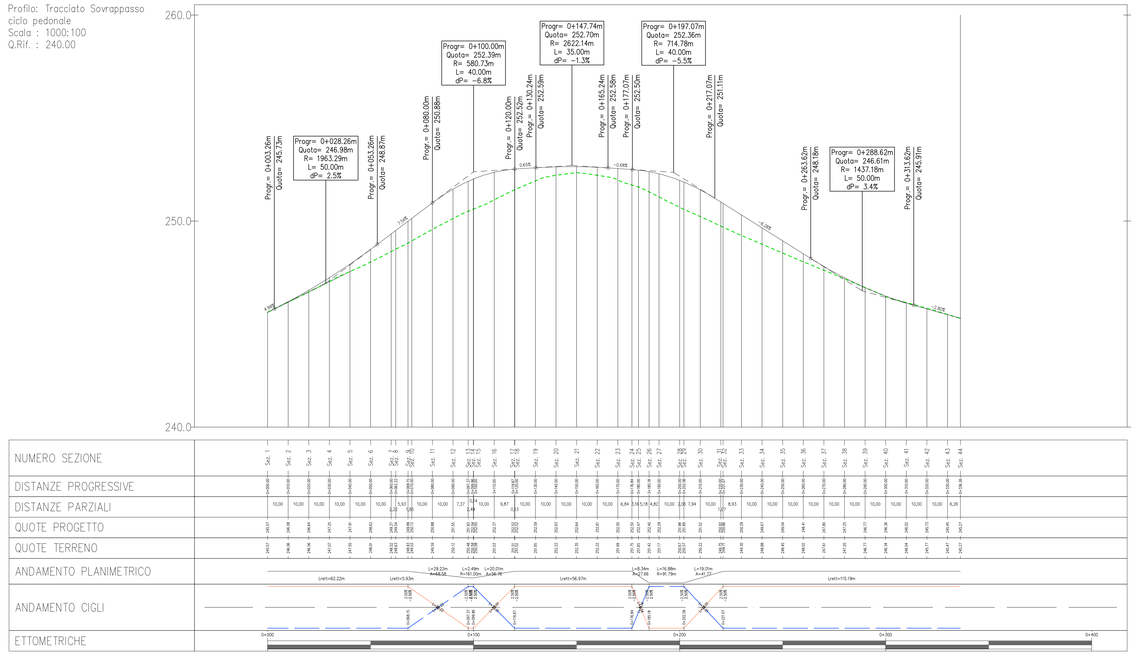
# AUTOSTRADA A4/A5 - A5 TORINO QUINCINETTO IVREA SANTHIA'

## *NODO IDRAULICO DI IVREA*
## *2° FASE DI COMPLETAMENTO*

*PROGETTO DEFINITIVO*

*SOVRAPPASSO PEDONALE*
*(GIA' S.P. 22 CASTELLAMONTE - IVREA)*
*AL KM 40+187 - DISEGNO DI INSIEME*

| IL PROGETTISTA | REDATTO | CONTROLLATO | APPROVATO |
|---|---|---|---|
| ATIVA ENGINEERING | ATIVA ENGINEERING<br>F. Delton | ATIVA ENGINEERING<br>F. Racca | ATIVA ENGINEERING<br>V. Palmisano |

*Il Direttore Tecnico*
Dott. Ing. ROBERTO PETRALI
ordine degli Ingegneri di Milano n° 14638

| DATA | REVISIONE | DATA |
|---|---|---|
| GIUGNO 2012 | | |
| SCALA | | |
| VARIE | | |

| UFFICIO | COMMESSA | N° PROGETTO | FASE | ARGOMENTO | N° ELABORATO | REV |
|---|---|---|---|---|---|---|
| SSP | 0101A05 | 0000 | PD | STD | 802 | -- |