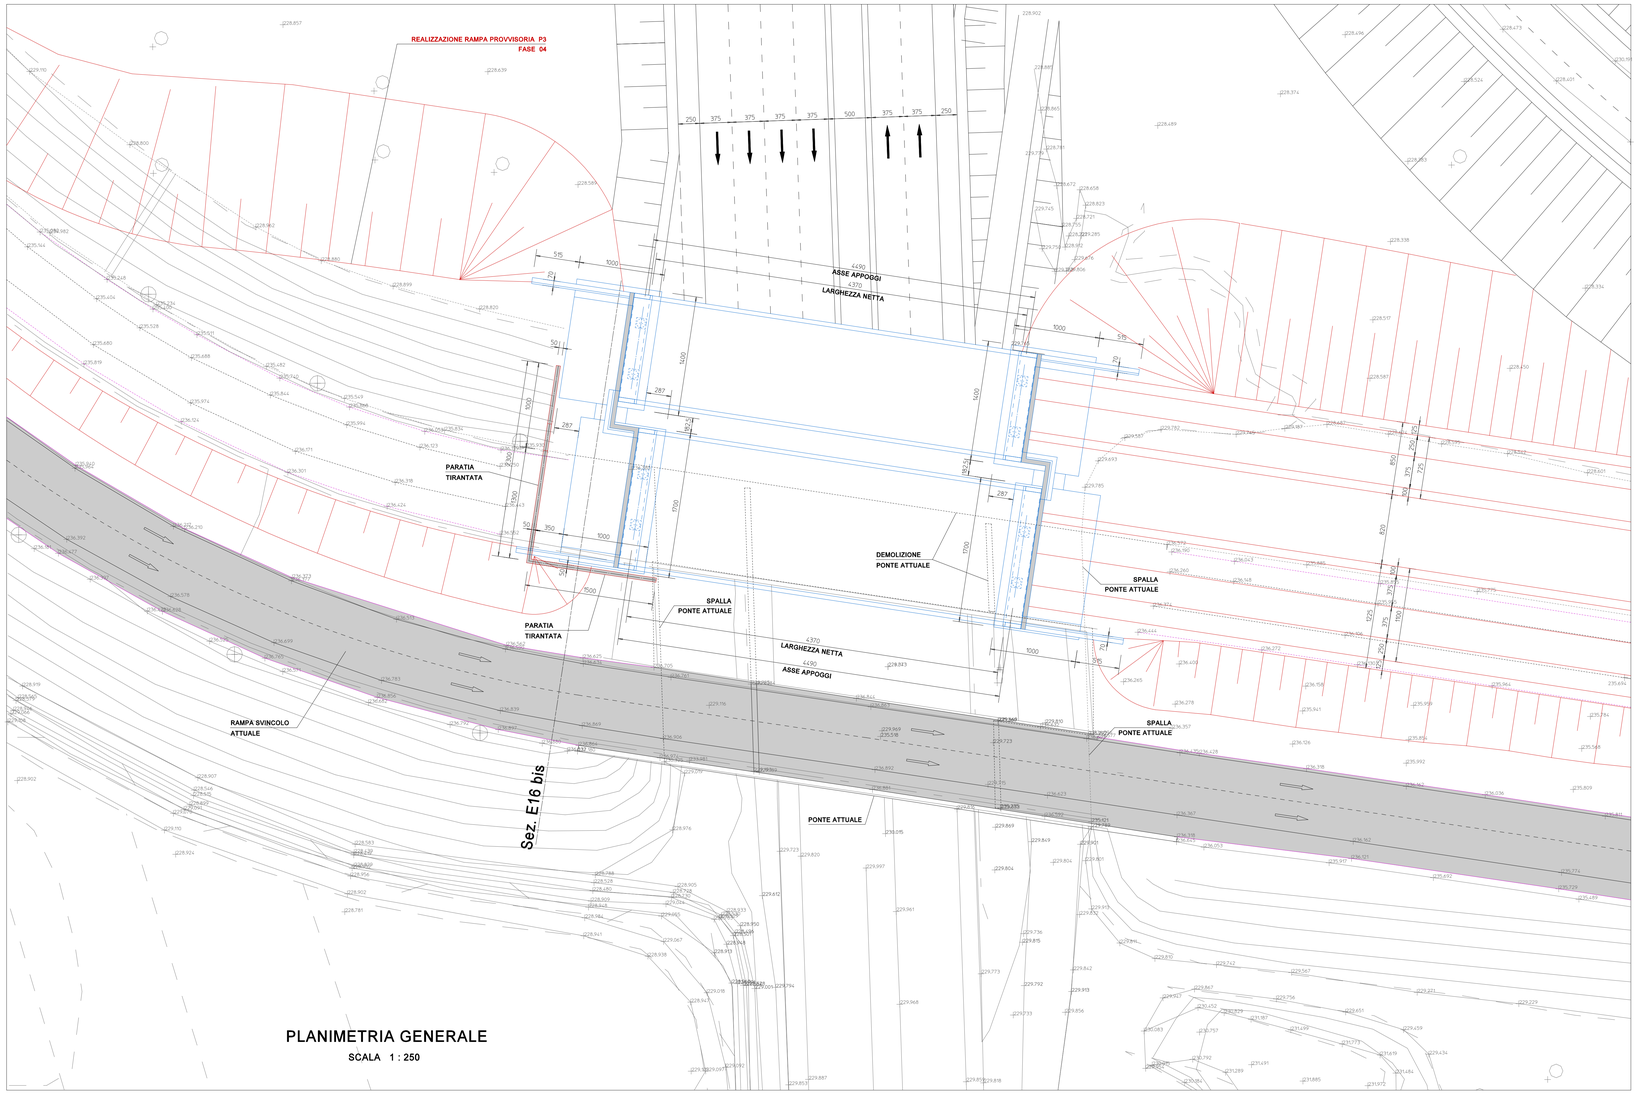

PLANIMETRIA GENERALE

SCALA 1 : 250

CARPENTERIA SPALLA TIPO

SCALA 1 : 200

PROSPETTO

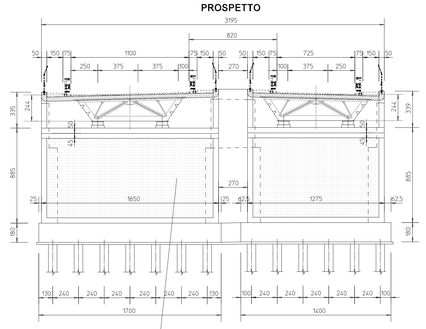

SEZIONE LONGITUDINALE IN ASSE

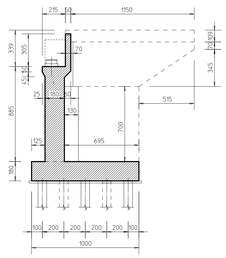

Superfici a vista decorate mediante l'impiego di matrici elastiche in gomma poliuretanica applicate ai casseri in fase di getto

PIANTA

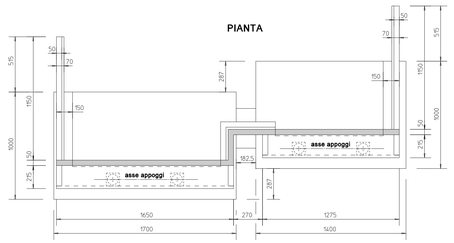

PIANTA FONDAZIONI

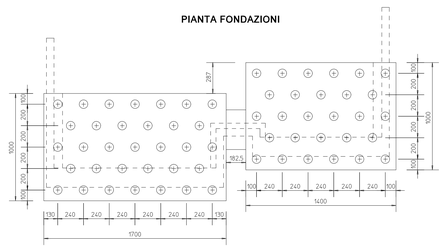

SEZIONE TRASVERSALE E16 bis
OPERE DI STABILIZZAZIONE DEGLI SCAVI

SCALA 1 : 200

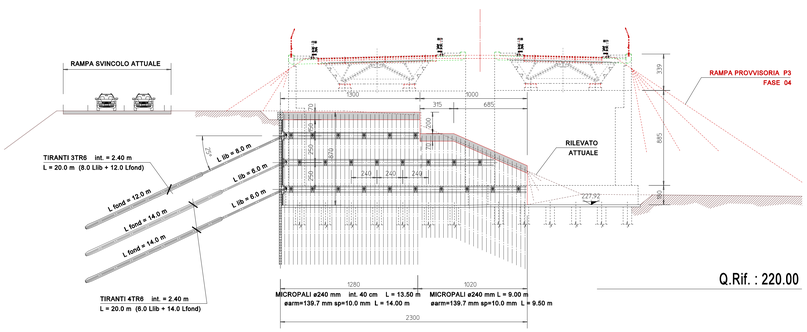

SEZIONE LONGITUDINALE

SCALA 1 : 200

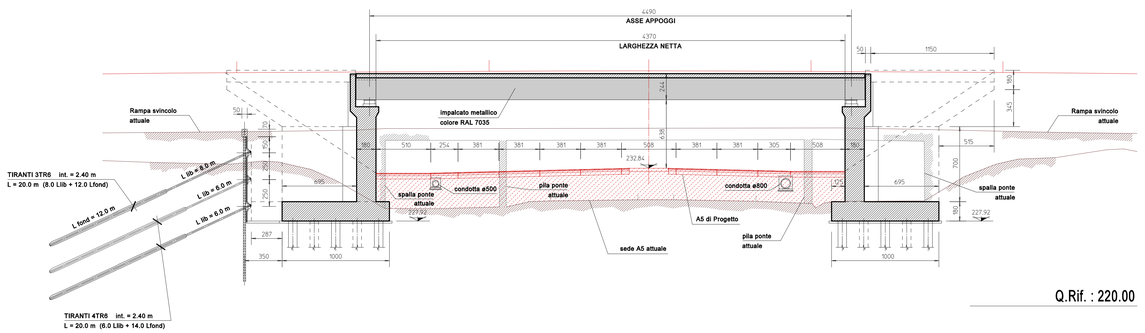

TORINO - IVREA - QUINCINETTO IVREA - SANTHIA' SISTEMA AUTOSTRADALE TANGENZIALE DI TORINO			VISTO per l'ATIVA S.p.A. *Amministratore Delegato* Dott. Ing. LUIGI CRESTA
AUTOSTRADA A4/A5 - A5 TORINO QUINCINETTO IVREA SANTHIA' *NODO IDRAULICO DI IVREA* *2° FASE DI COMPLETAMENTO*			
PROGETTO DEFINITIVO			
PARTE STRUTTURALE - SOVRAPPASSI E SOTTOPASSI *SOVRAPPASSI INTERCONNESSIONE DI PAVONE* *AL km 37+150 e 37+180* *DISEGNO D'INSIEME*			
IL PROGETTISTA	REDATTO	CONTROLLATO	APPROVATO
ATIVA ENGINEERING *Il Direttore Tecnico* Dott. Ing. ROBERTO PETRALI ordine degli Ingegneri di Milano n° 14638	IGEAS P. Einaudi	IGEAS M. Barale	ATIVA ENGINEERING V. Palmisano
	DATA GIUGNO 2012	REVISIONE	DATA
	SCALA 1 : 200		

UFFICIO	COMMESSA	N° PROG.	FASE	ARGOMENTO	N° ELABORATO	REV
SSP	0101A05	00	PD	STR	40300	- -