



FASE 2

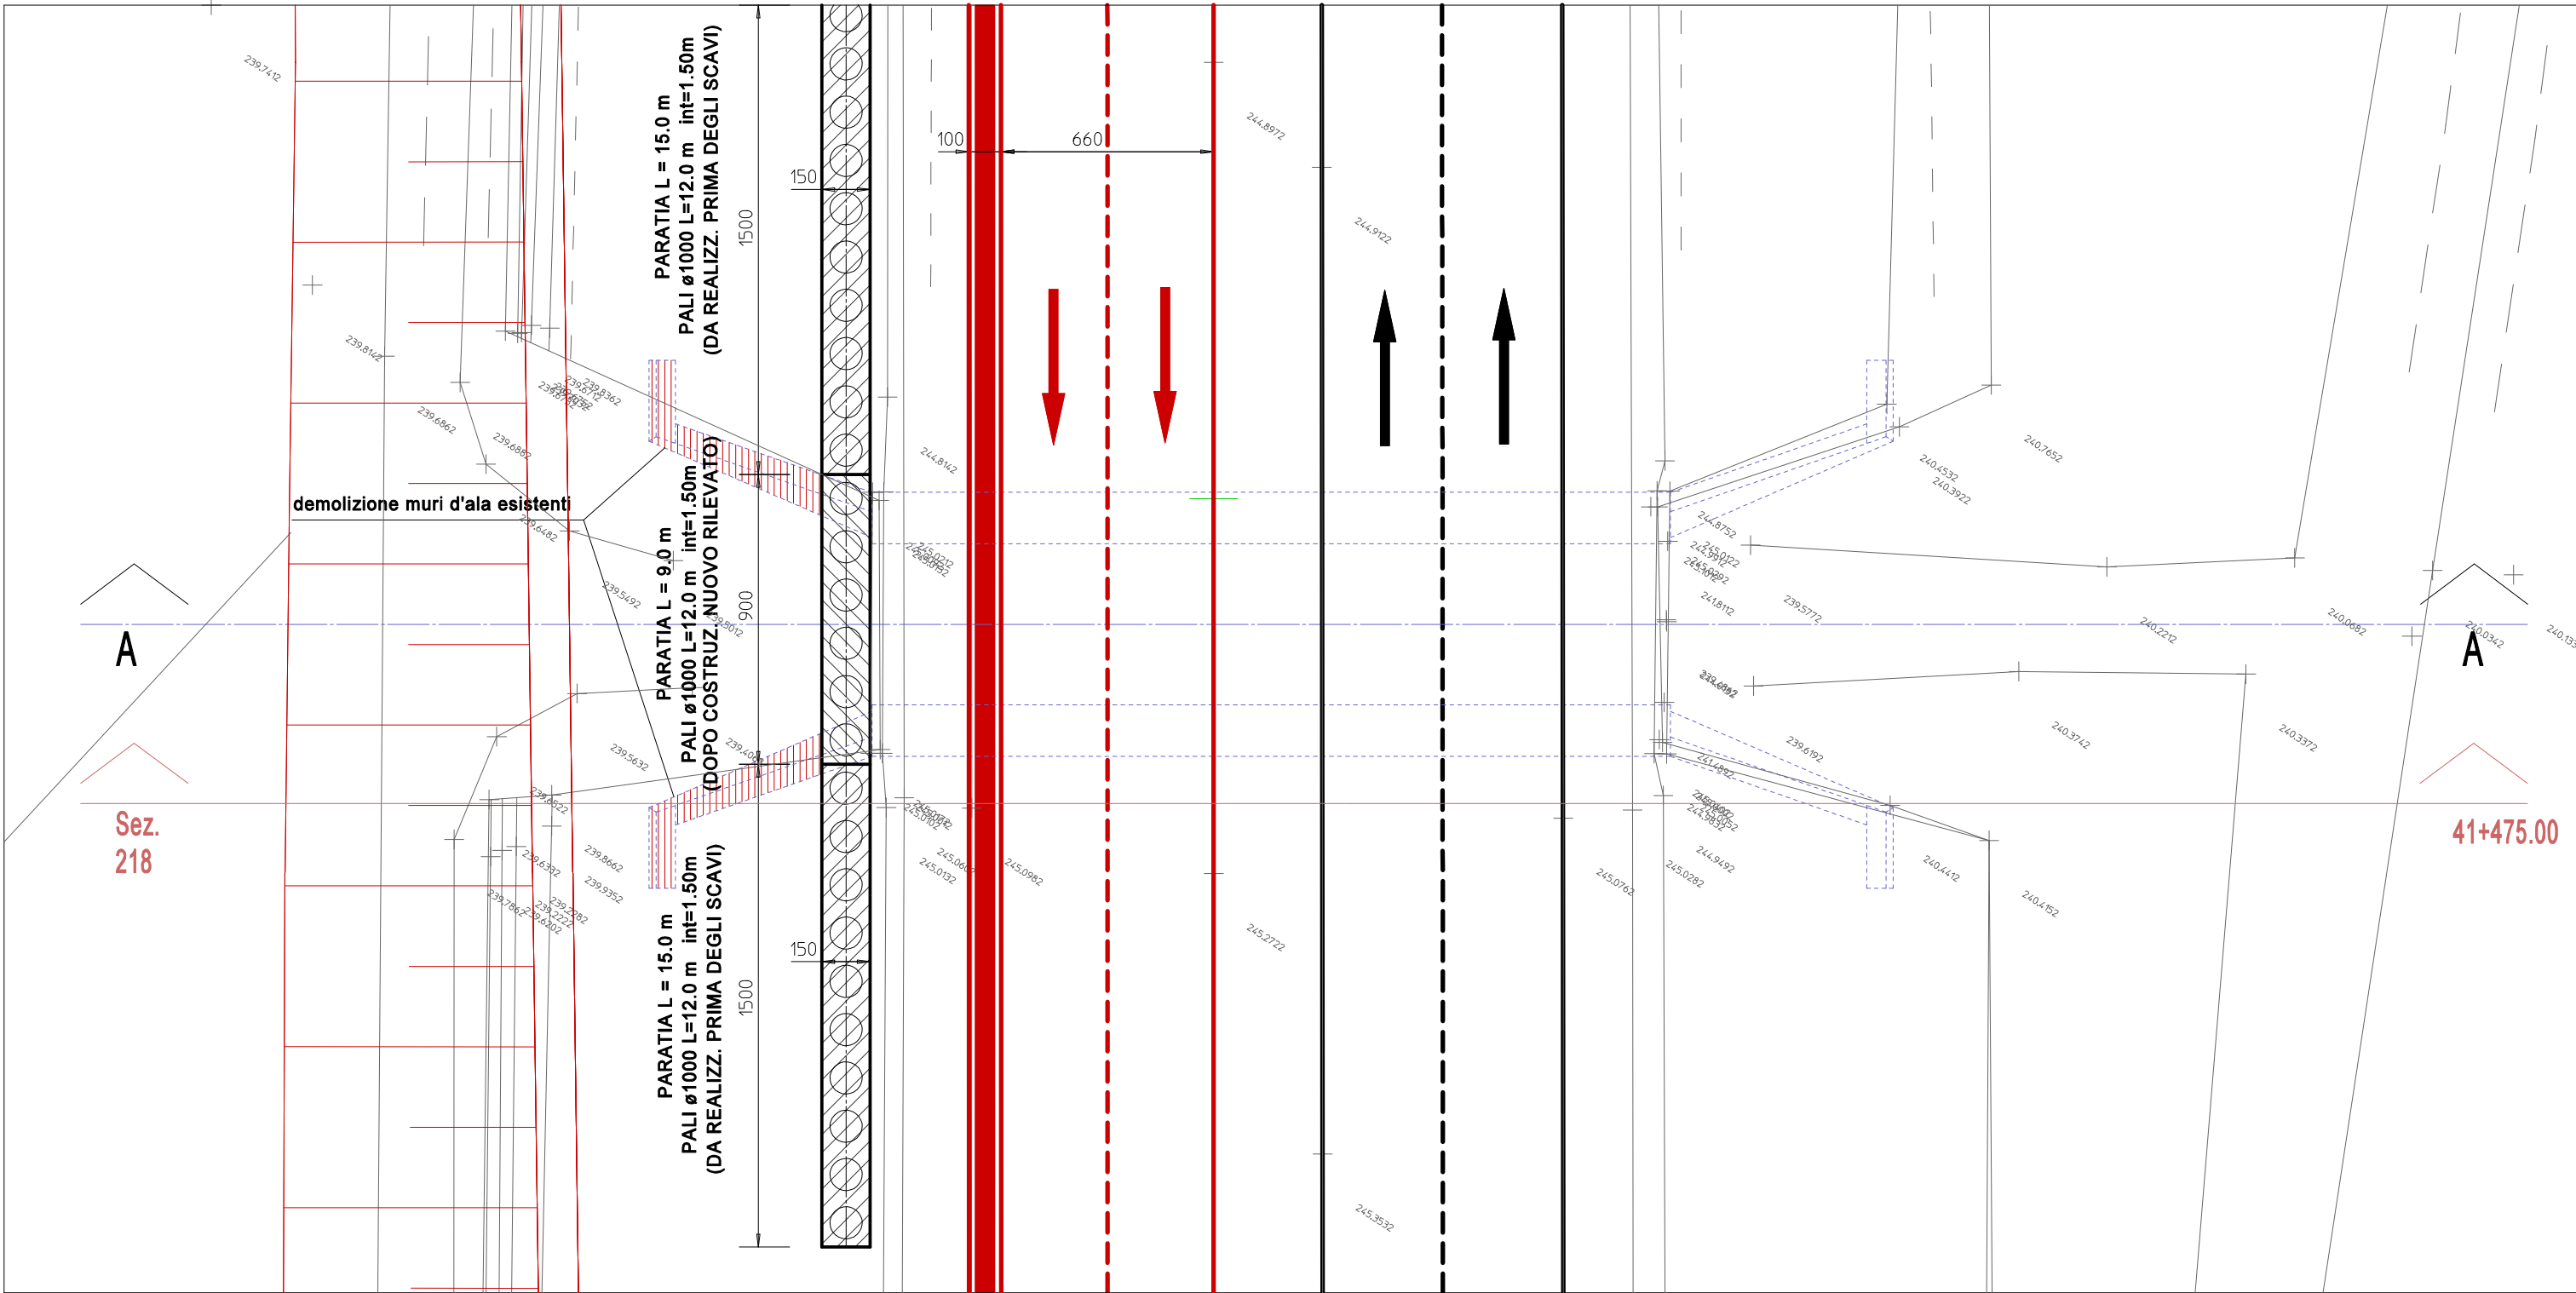


FASE 4

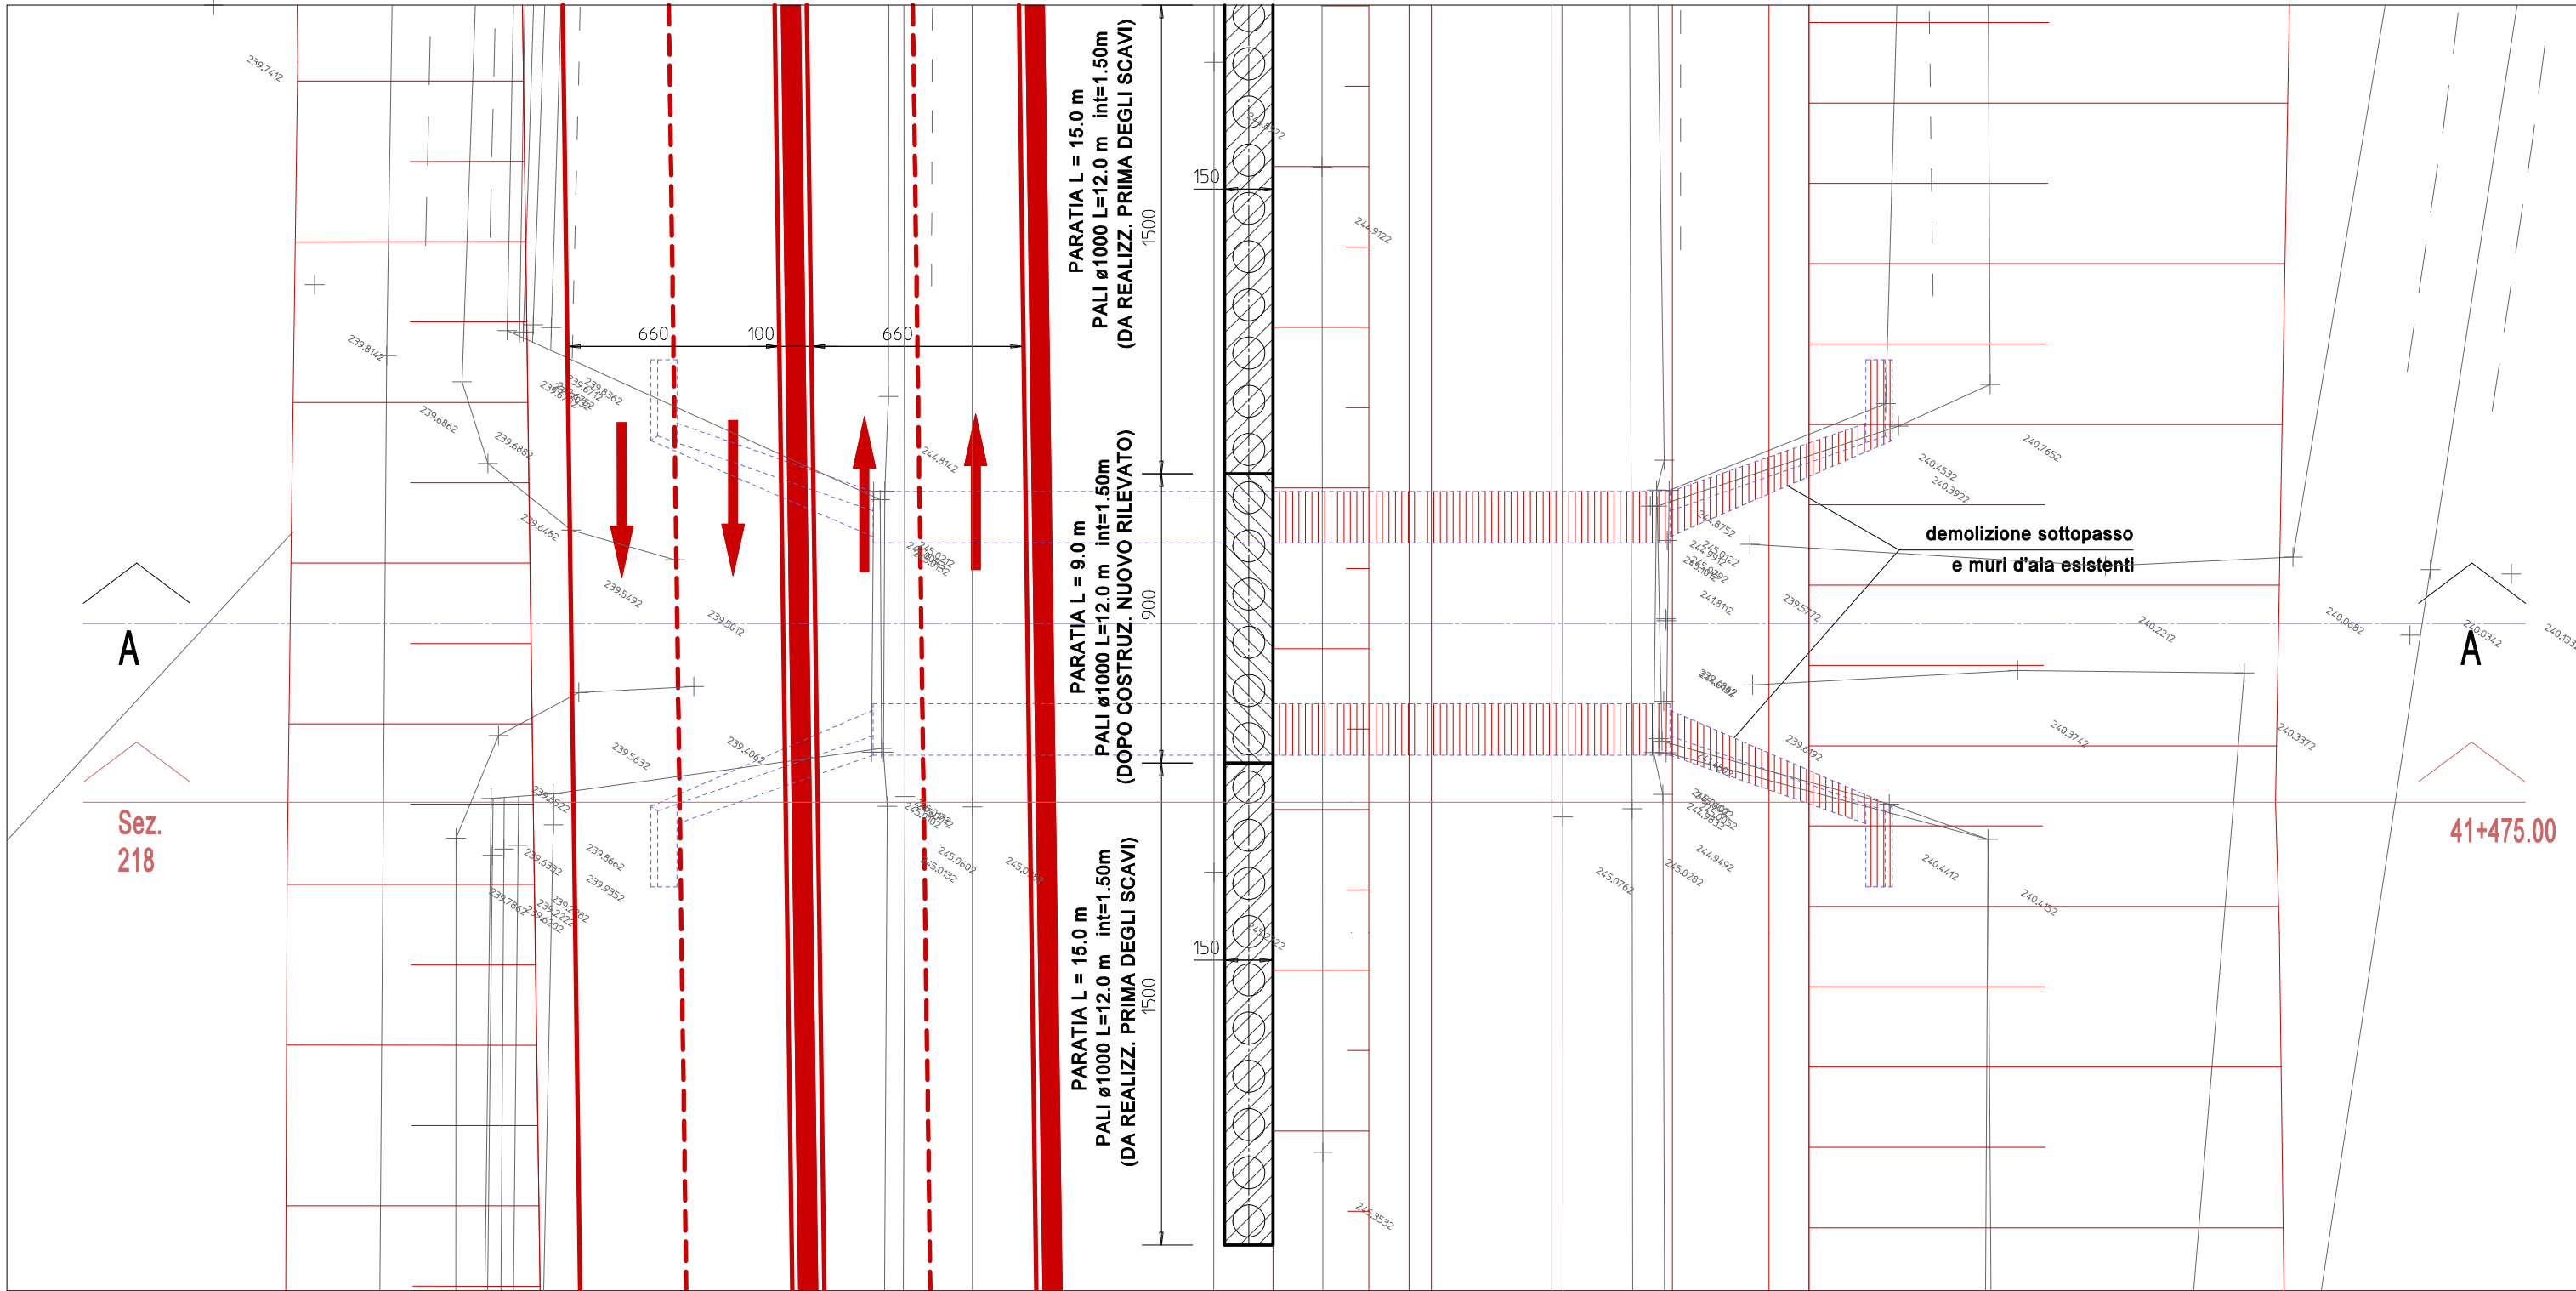


SEZIONE TIPO SOTTOPASSO ESISTENTE


SCALA 1 : 100

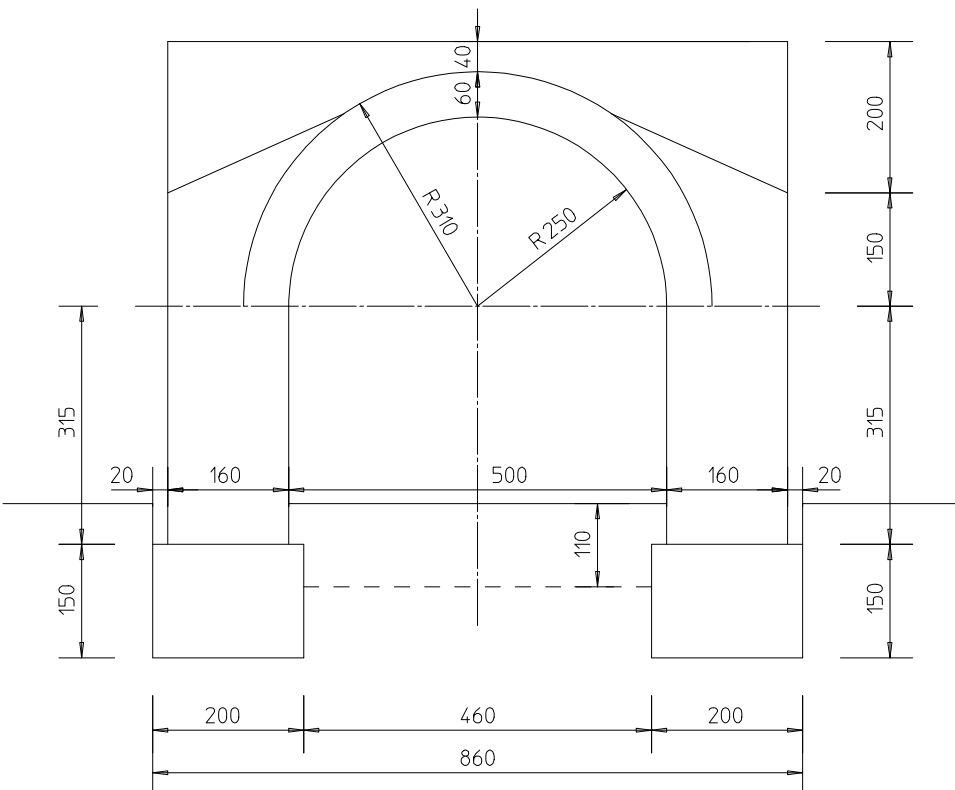


Sez. A-A
Q.Rif. : 230.00

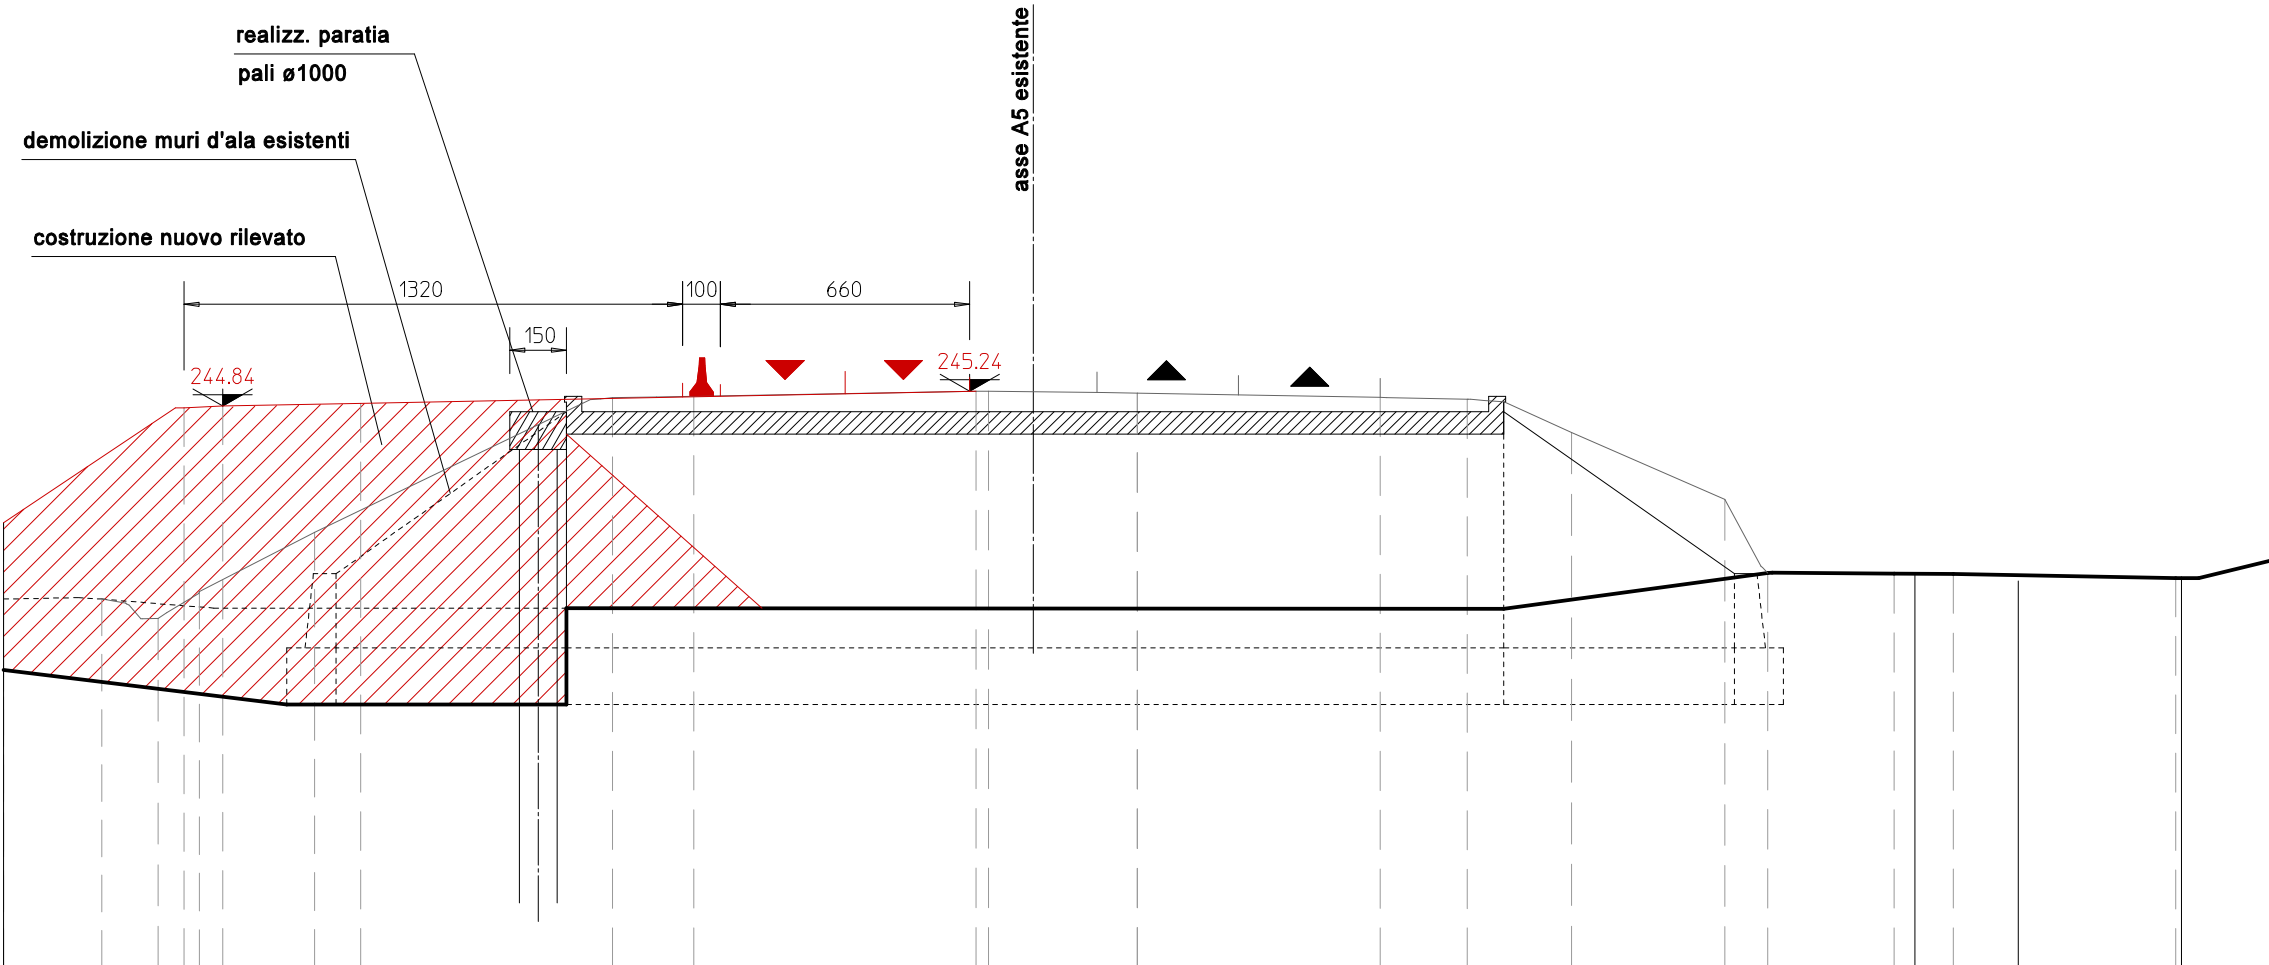


Sez. A-A
Q.Rif. : 230.00

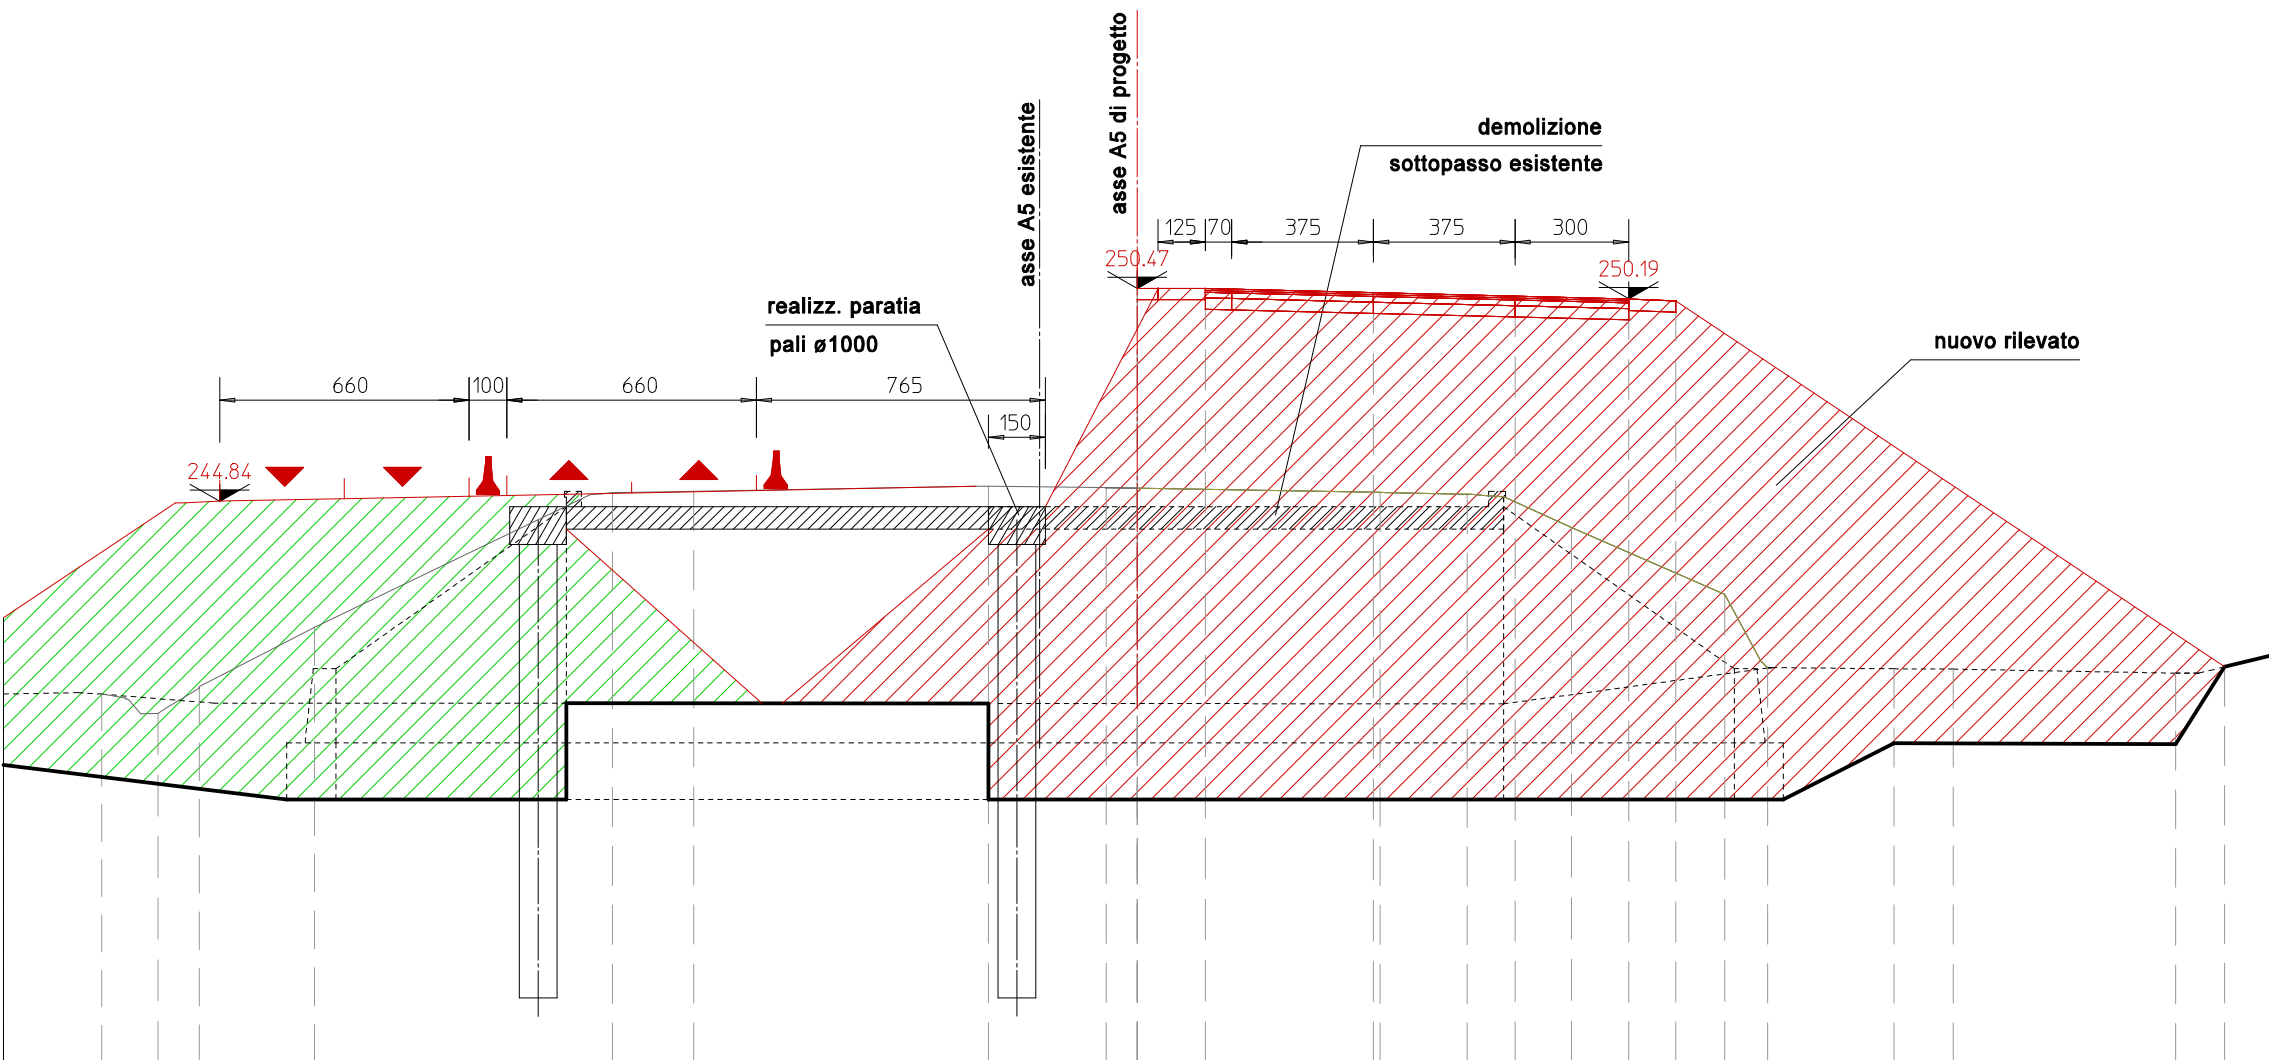


FASE 5

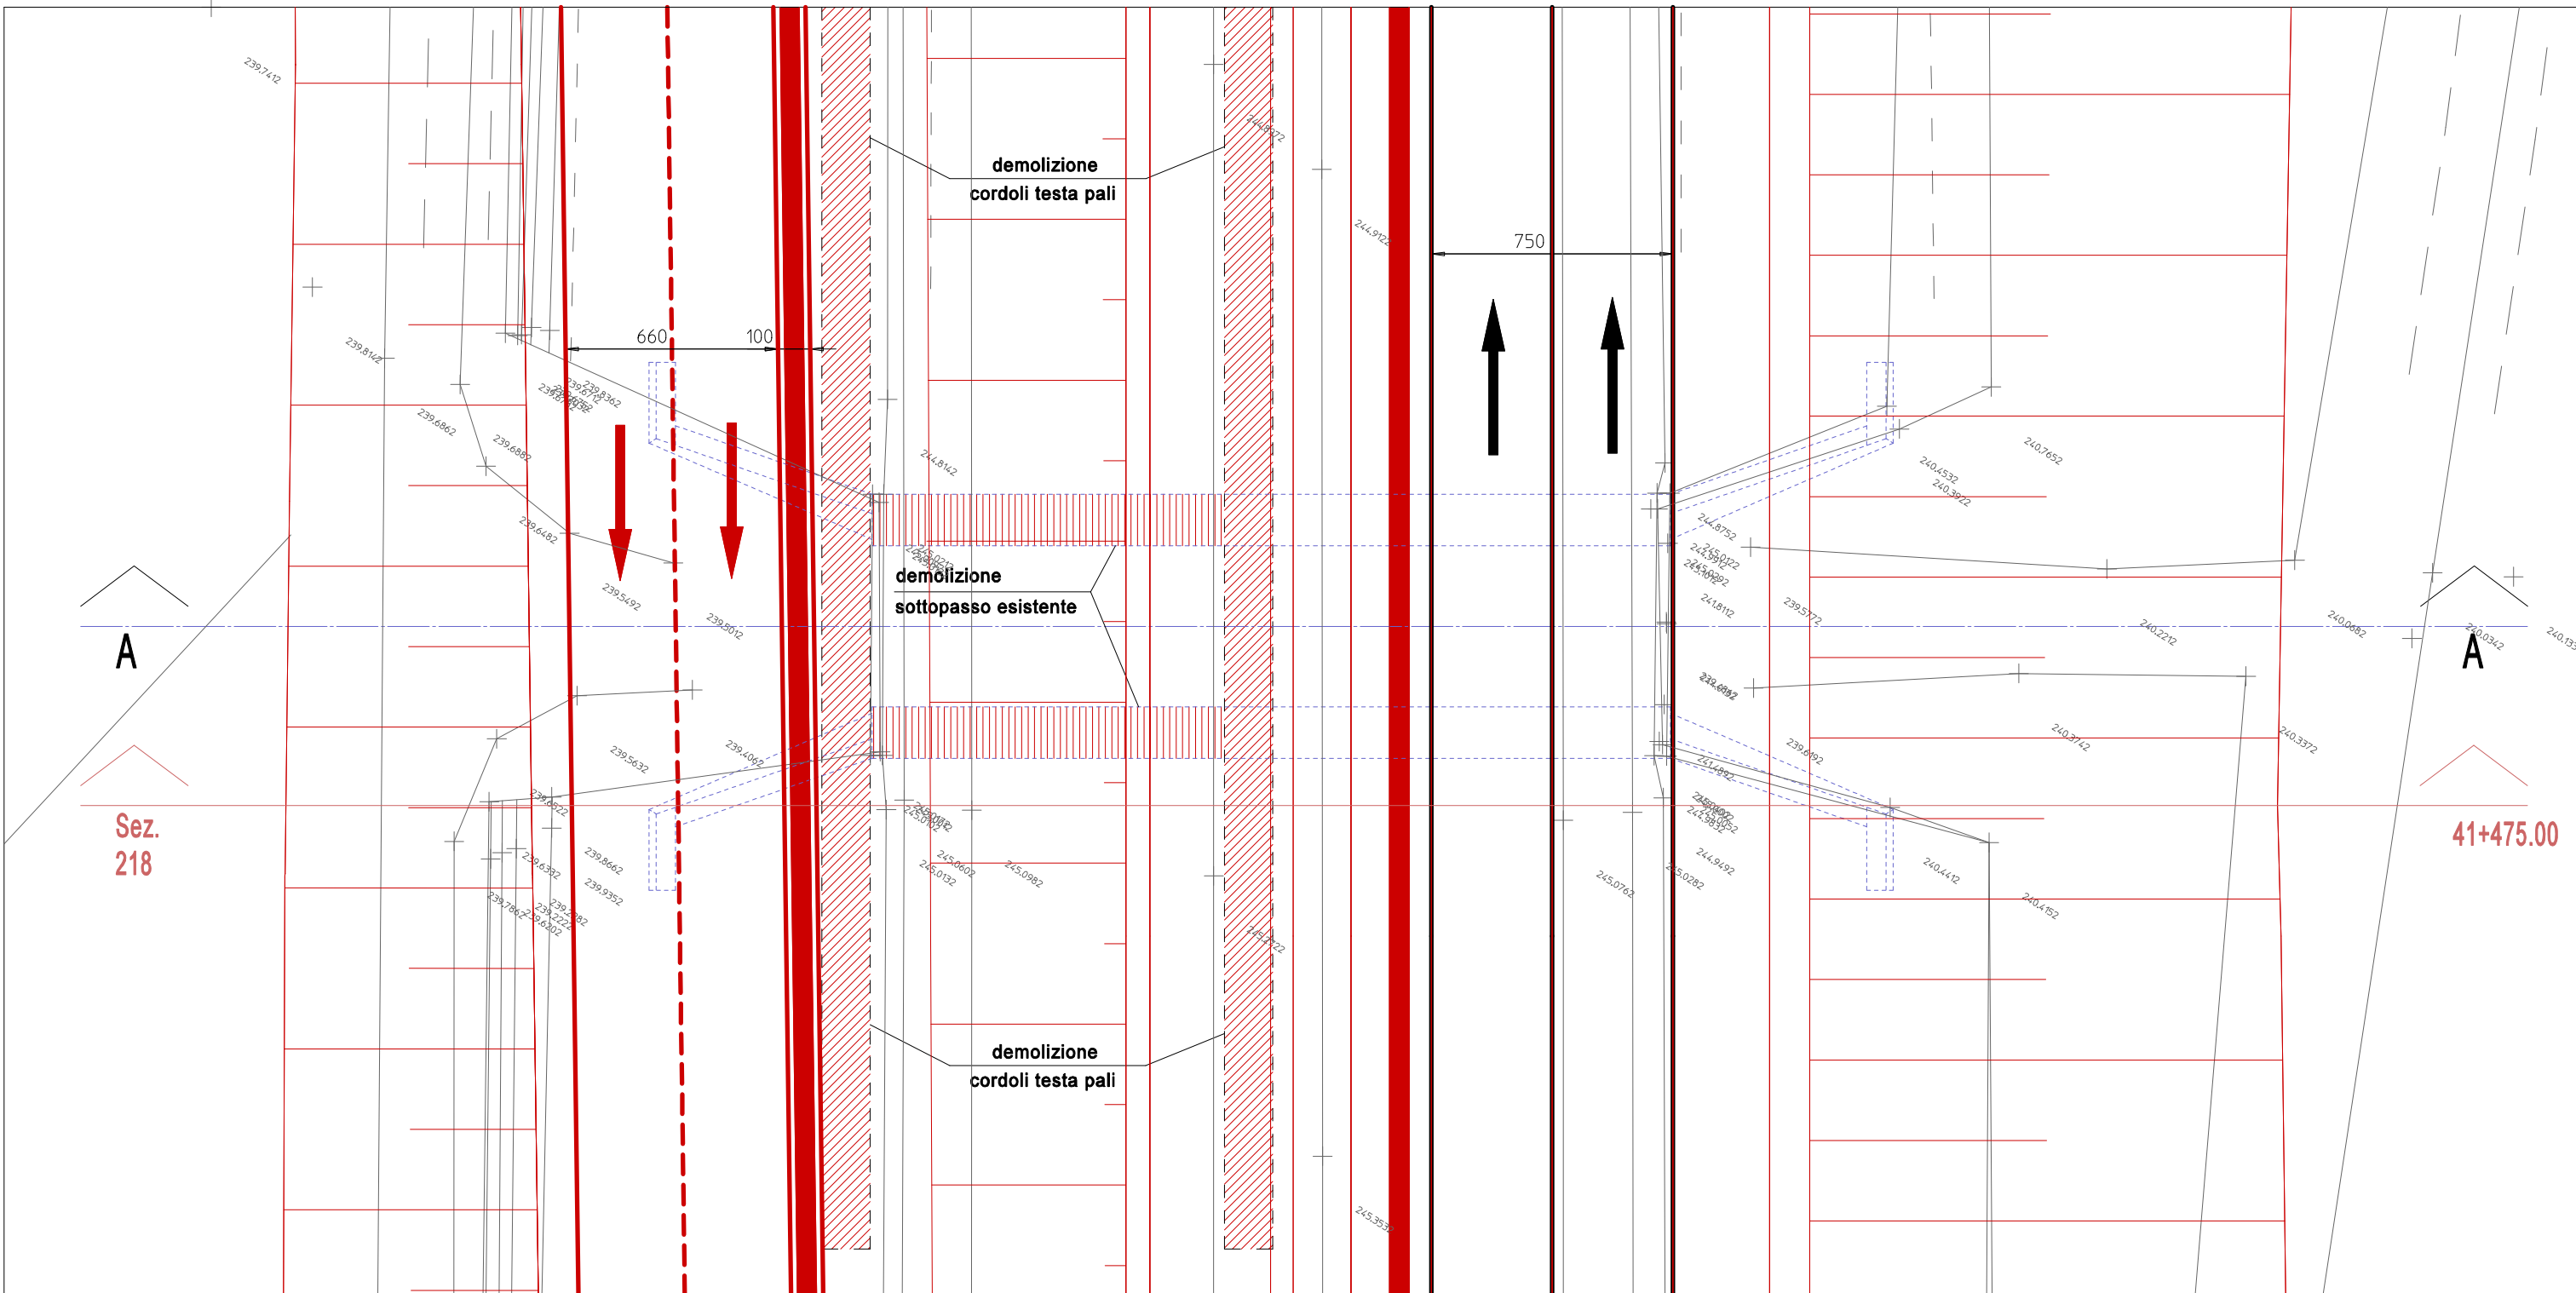


FASE 6

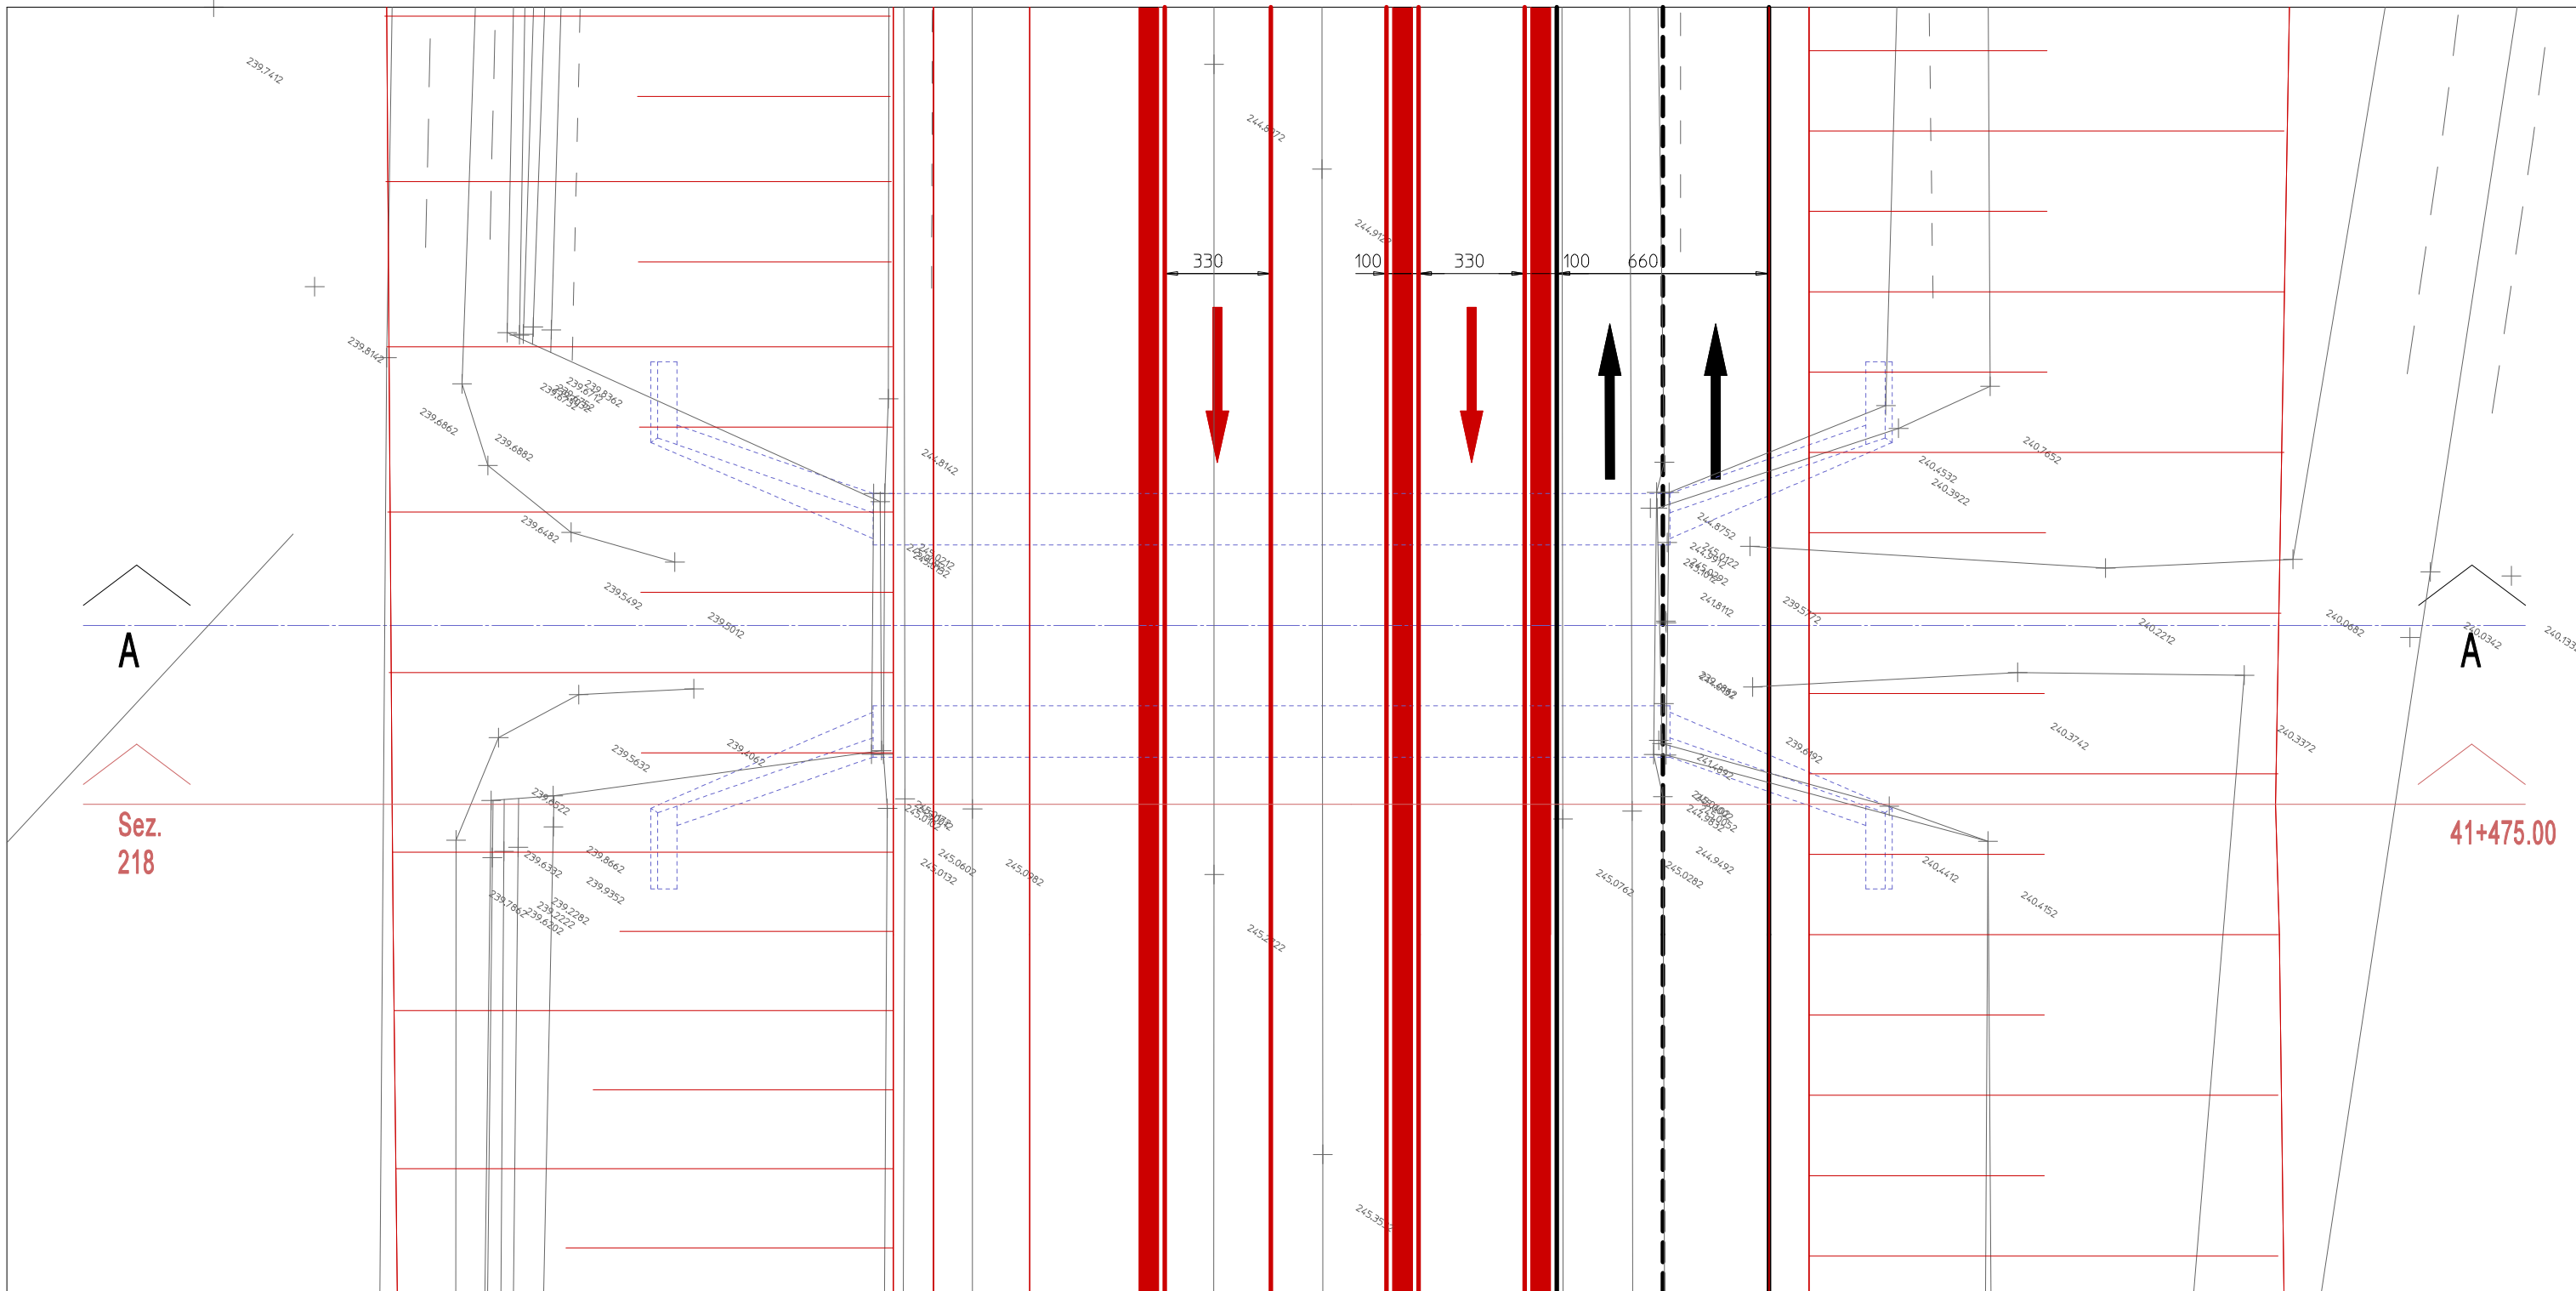


Sez. A-A
Q.Rif. : 230.00

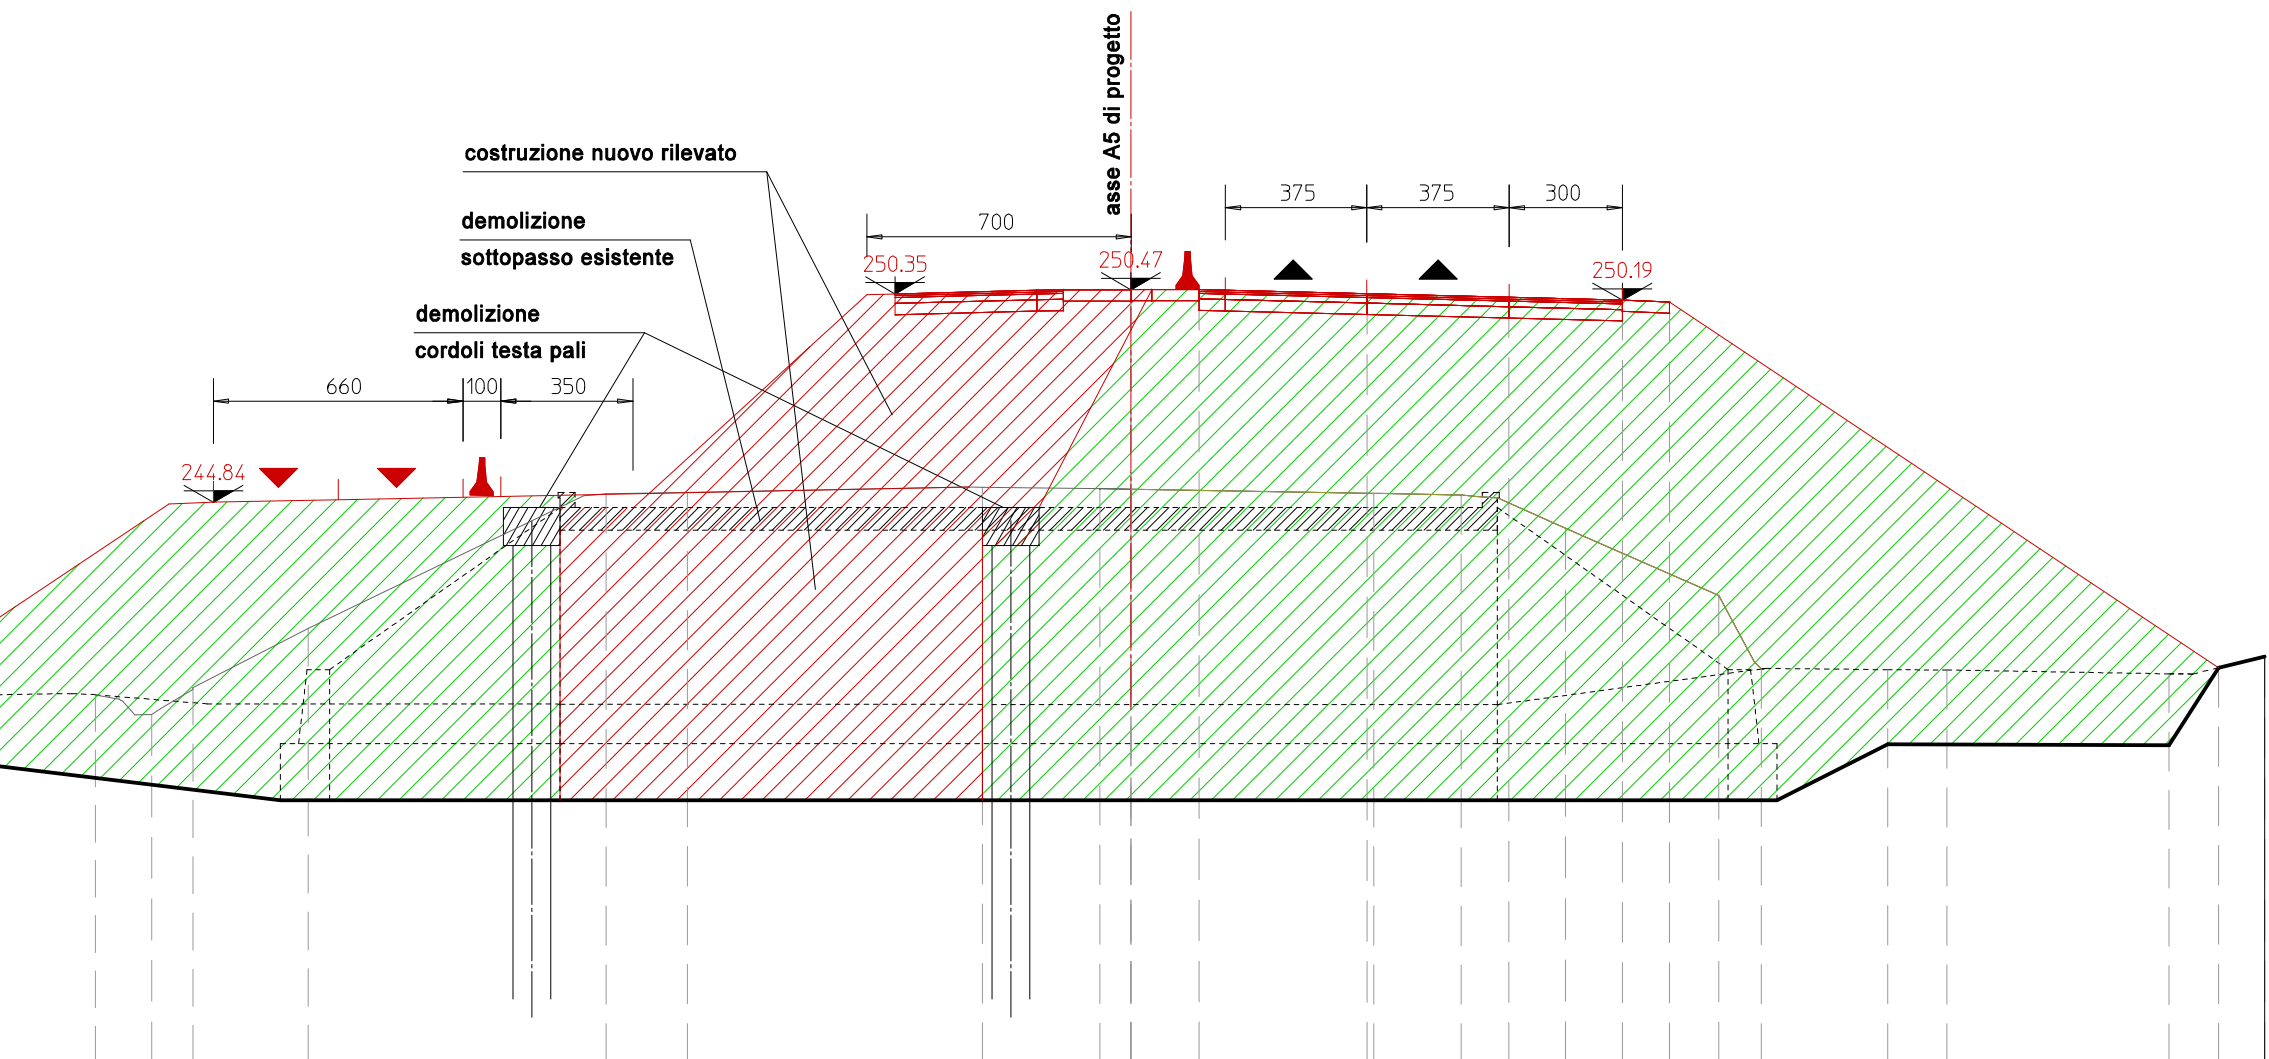


Sez. A-A
Q.Rif. : 230.00

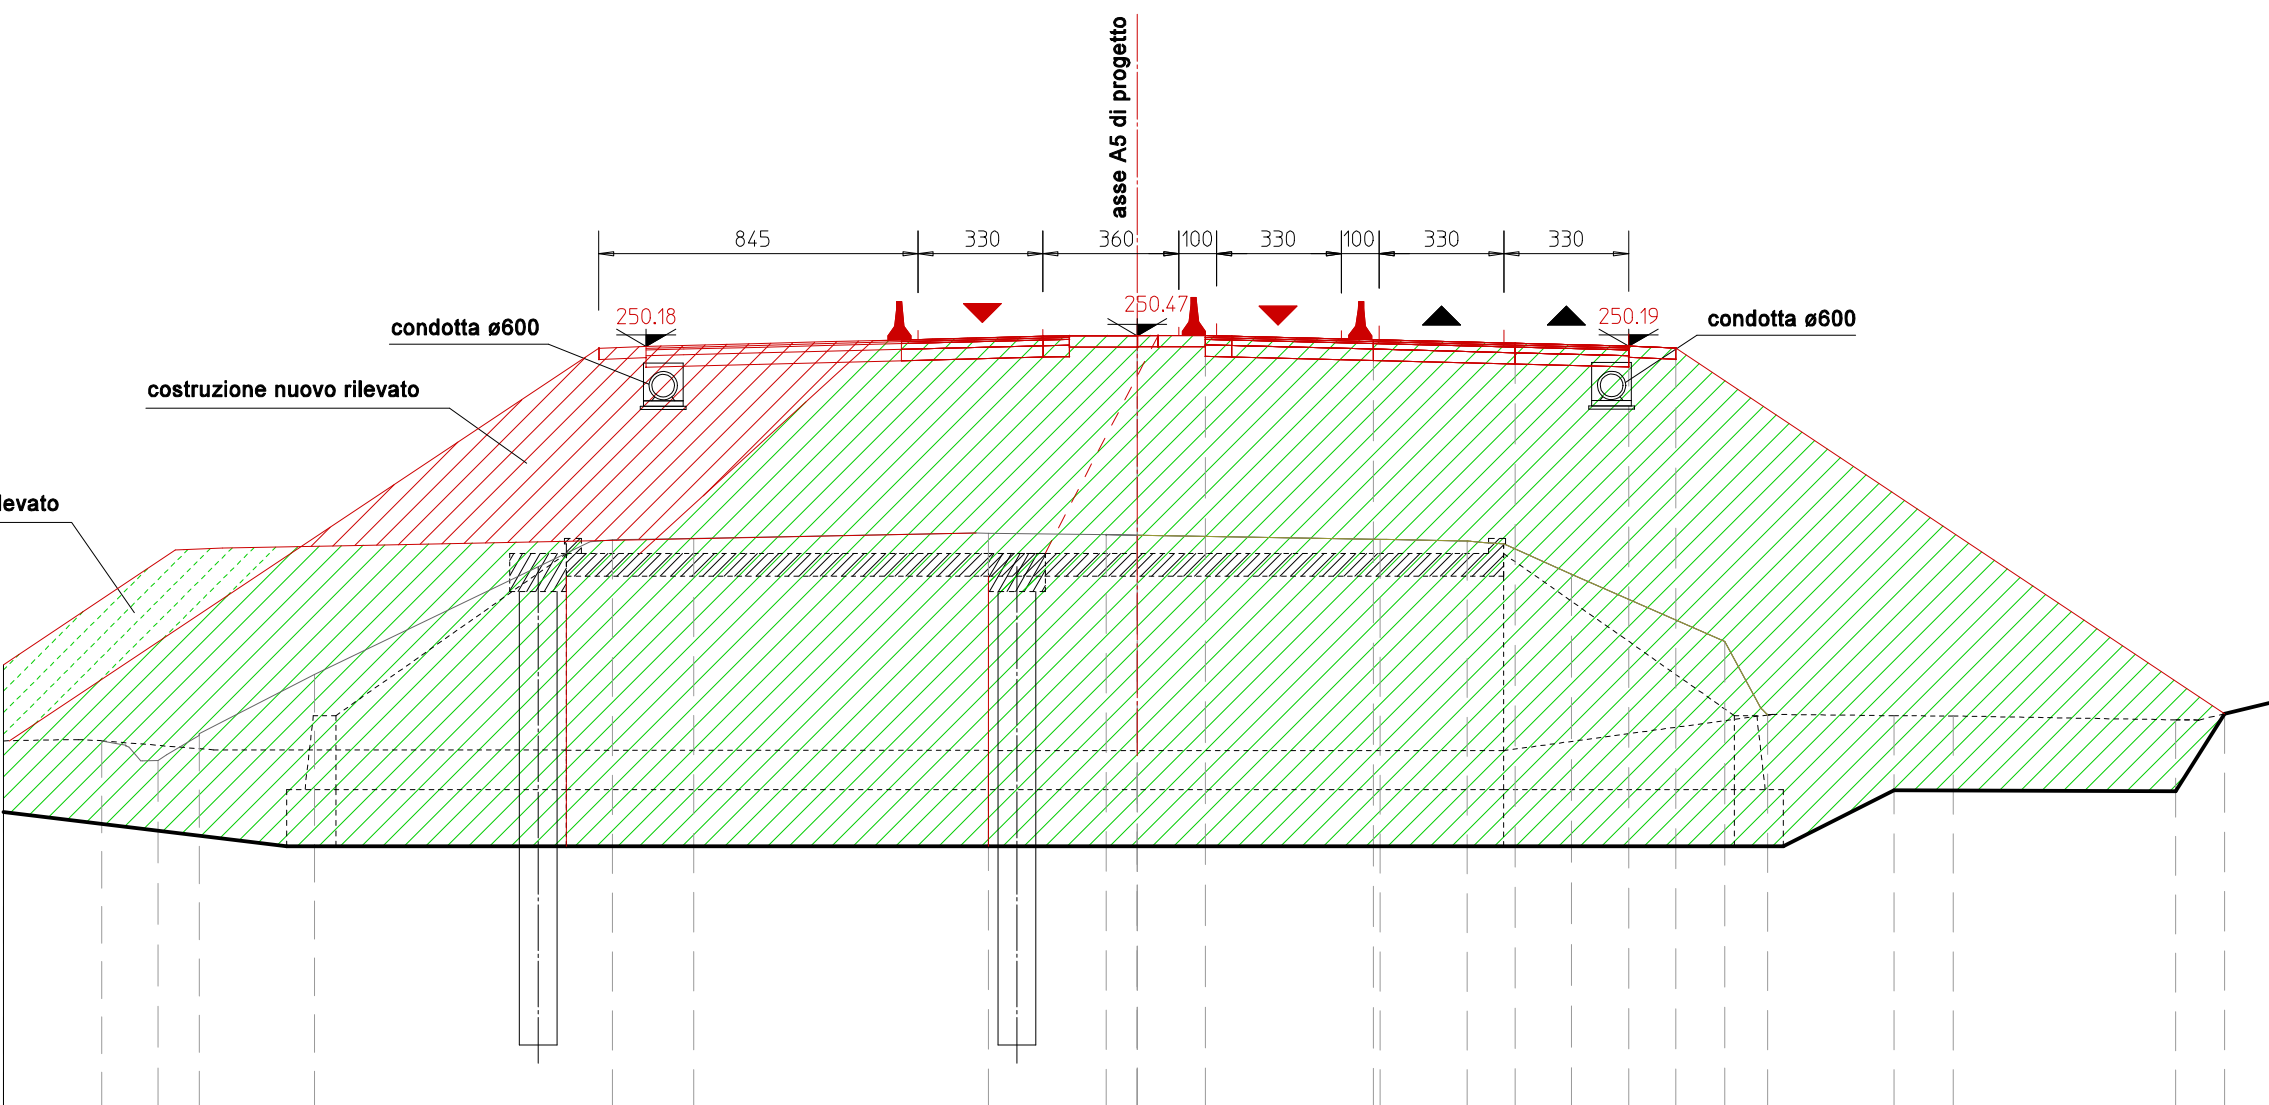



TORINO - IVREA - QUINCINETTO
IVREA - SANTHIA'
SISTEMA AUTOSTRADALE
TANGENZIALE DI TORINO



VISTO per FATIVA S.p.A.
Amministratore Delegato
Dott. Ing. LUIGI CRESTA

AUTOSTRADA A4/A5 - A5 TORINO QUINCINETTO
IVREA SANTHIA'

NODO IDRAULICO DI IVREA
2° FASE DI COMPLETAMENTO

PROGETTO DEFINITIVO

PARTE STRUTTURALE - SOVRAPPASSI E SOTTOPASSI
DEMOLIZIONE SOTTOVIA AL km 41+480
DISEGNO D'INSIEME

IL PROGETTISTA	REDATTO	CONTROLLATO	APPROVATO
 Il Direttore Tecnico	IGEAS P. Einaudi	IGEAS M. Barale	ATIVA ENGINEERING V. Palmisano
DATA GIUGNO 2012	REVISIONE	DATA	
SCALA 1 : 200			
Dot. Ing. ROBERTO PETRALI ordine degli Ingegneri di Milano n° 14638	UFFICIO	COMMESSA	N° PROG. FASE ARDIMENTO N° ELABORATO REV
	SSP0101A05000PDSTR41200		