


OPERE PROPEDEUTICHE DEVIAZIONE PROVVISORIA DEL RIO ATTUALE

NOTA:  
LE PRESENTI OPERE SONO FINALIZZATE AL MANTENIMENTO DELLA PORTATA IDRICA DURANTE I LAVORI


TOMBINO ESISTENTE SEZIONE TIPO

SCALA 1 : 100

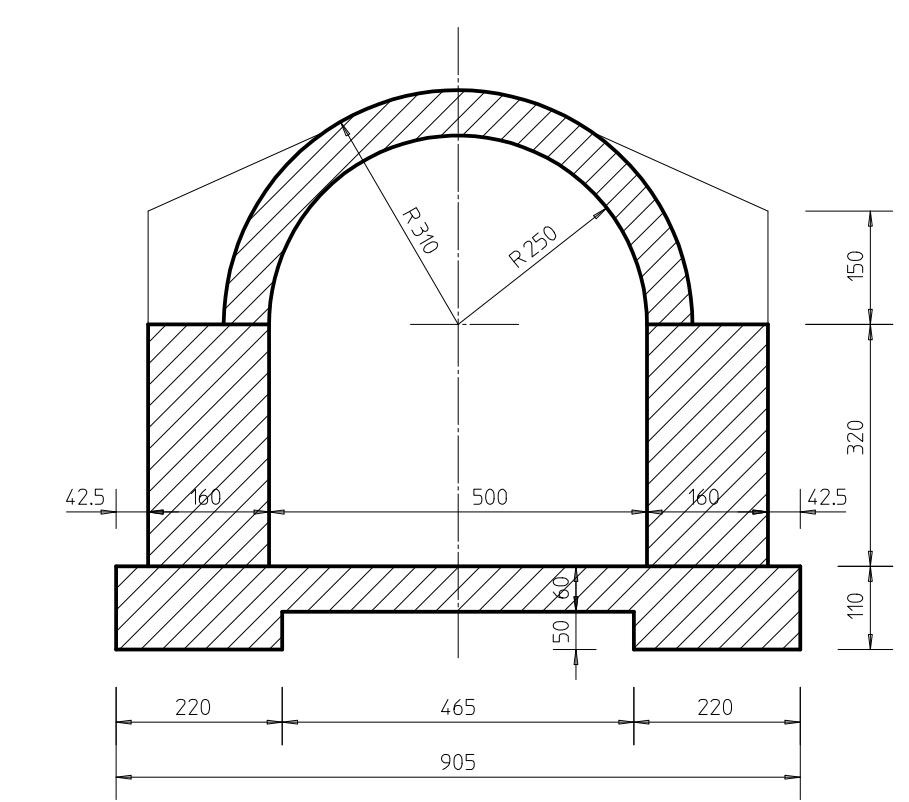


TOMBINO ESISTENTE PROSPETTO LATO AOSTA


SCALA 1 : 100

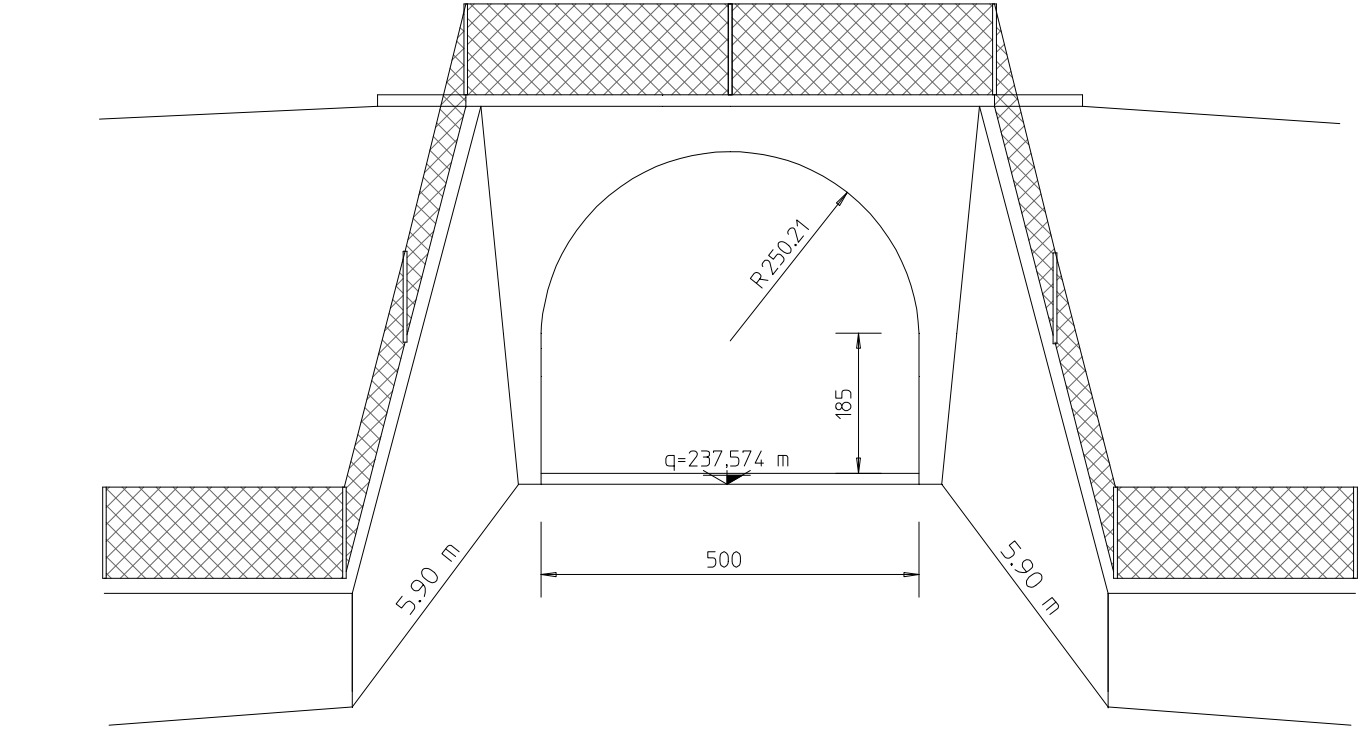


TOMBINO ESISTENTE PROSPETTO LATO TORINO

SCALA 1 : 100

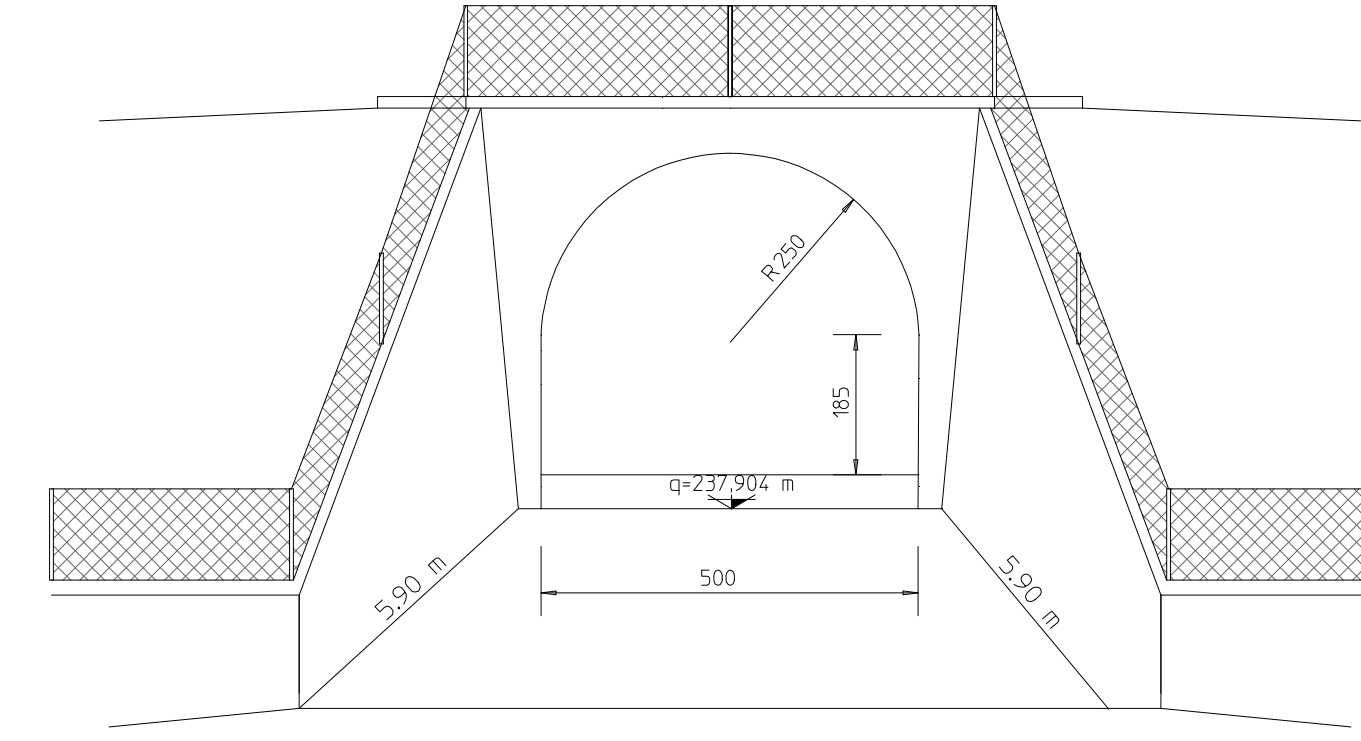

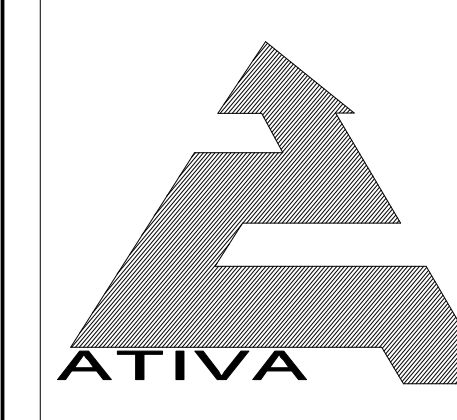

TORINO - IVREA - QUINCINETTO  
IVREA - SANTHIA'  
SISTEMA AUTOSTRADALE  
TANGENZIALE DI TORINO



VISTO per FATMA S.p.A.  
Amministratore Delegato  
Dott. Ing. LUIGI CRESTA

AUTOSTRADA A4/A5 - A5 TORINO QUINCINETTO IVREA SANTHIA'  
NODO IDRAULICO DI IVREA  
2° FASE DI COMPLETAMENTO

PROGETTO DEFINITIVO

PARTE STRUTTURALE - SOVRAPPASSI E SOTTOPASSI  
DEMOLIZIONE PONTICELLO SUL RIO  
DELLE ACQUE ROSSE AL km 41+546  
DISEGNO D'INSIEME

IL PROGETTISTA	REDATTO	CONTROLLATO	APPROVATO
	IGEAS P. Einaudi	IGEAS M. Barale	ATIVA ENGINEERING V. Palmisano
DATA	GIUGNO 2012	REVISIONE	DATA
SCALA	1 : 250		
Il Direttore Tecnico	UFFICIO	COMESBA	W PROJ.
Dott. Ing. ROBERTO PETRALI ordine degli Ingegneri di Milano n° 14638	SSP0101A0500PDSTR41300--		