

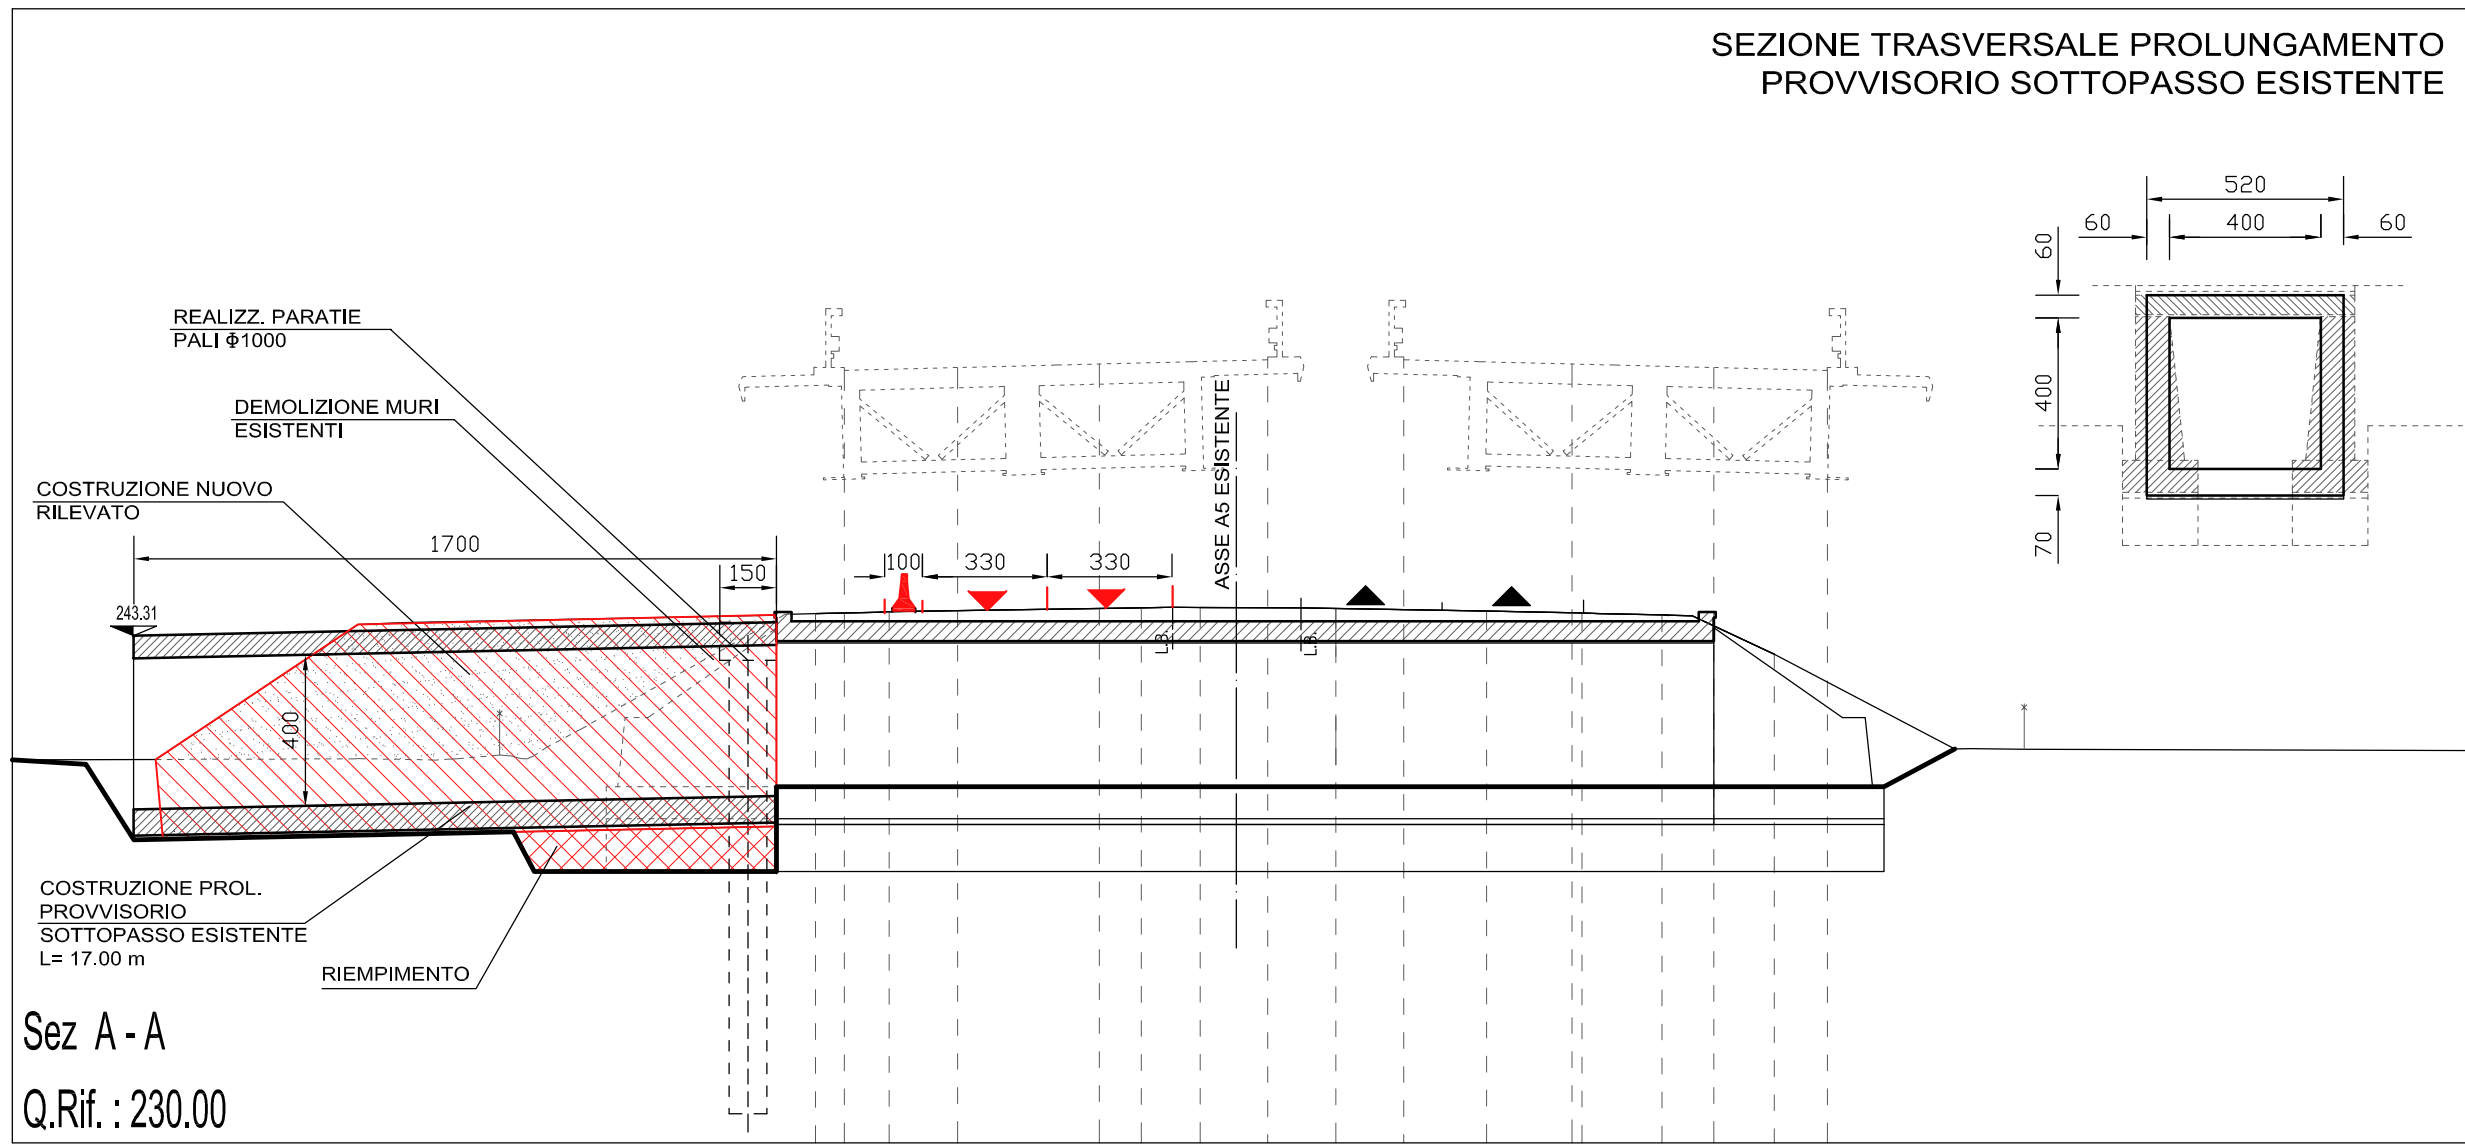
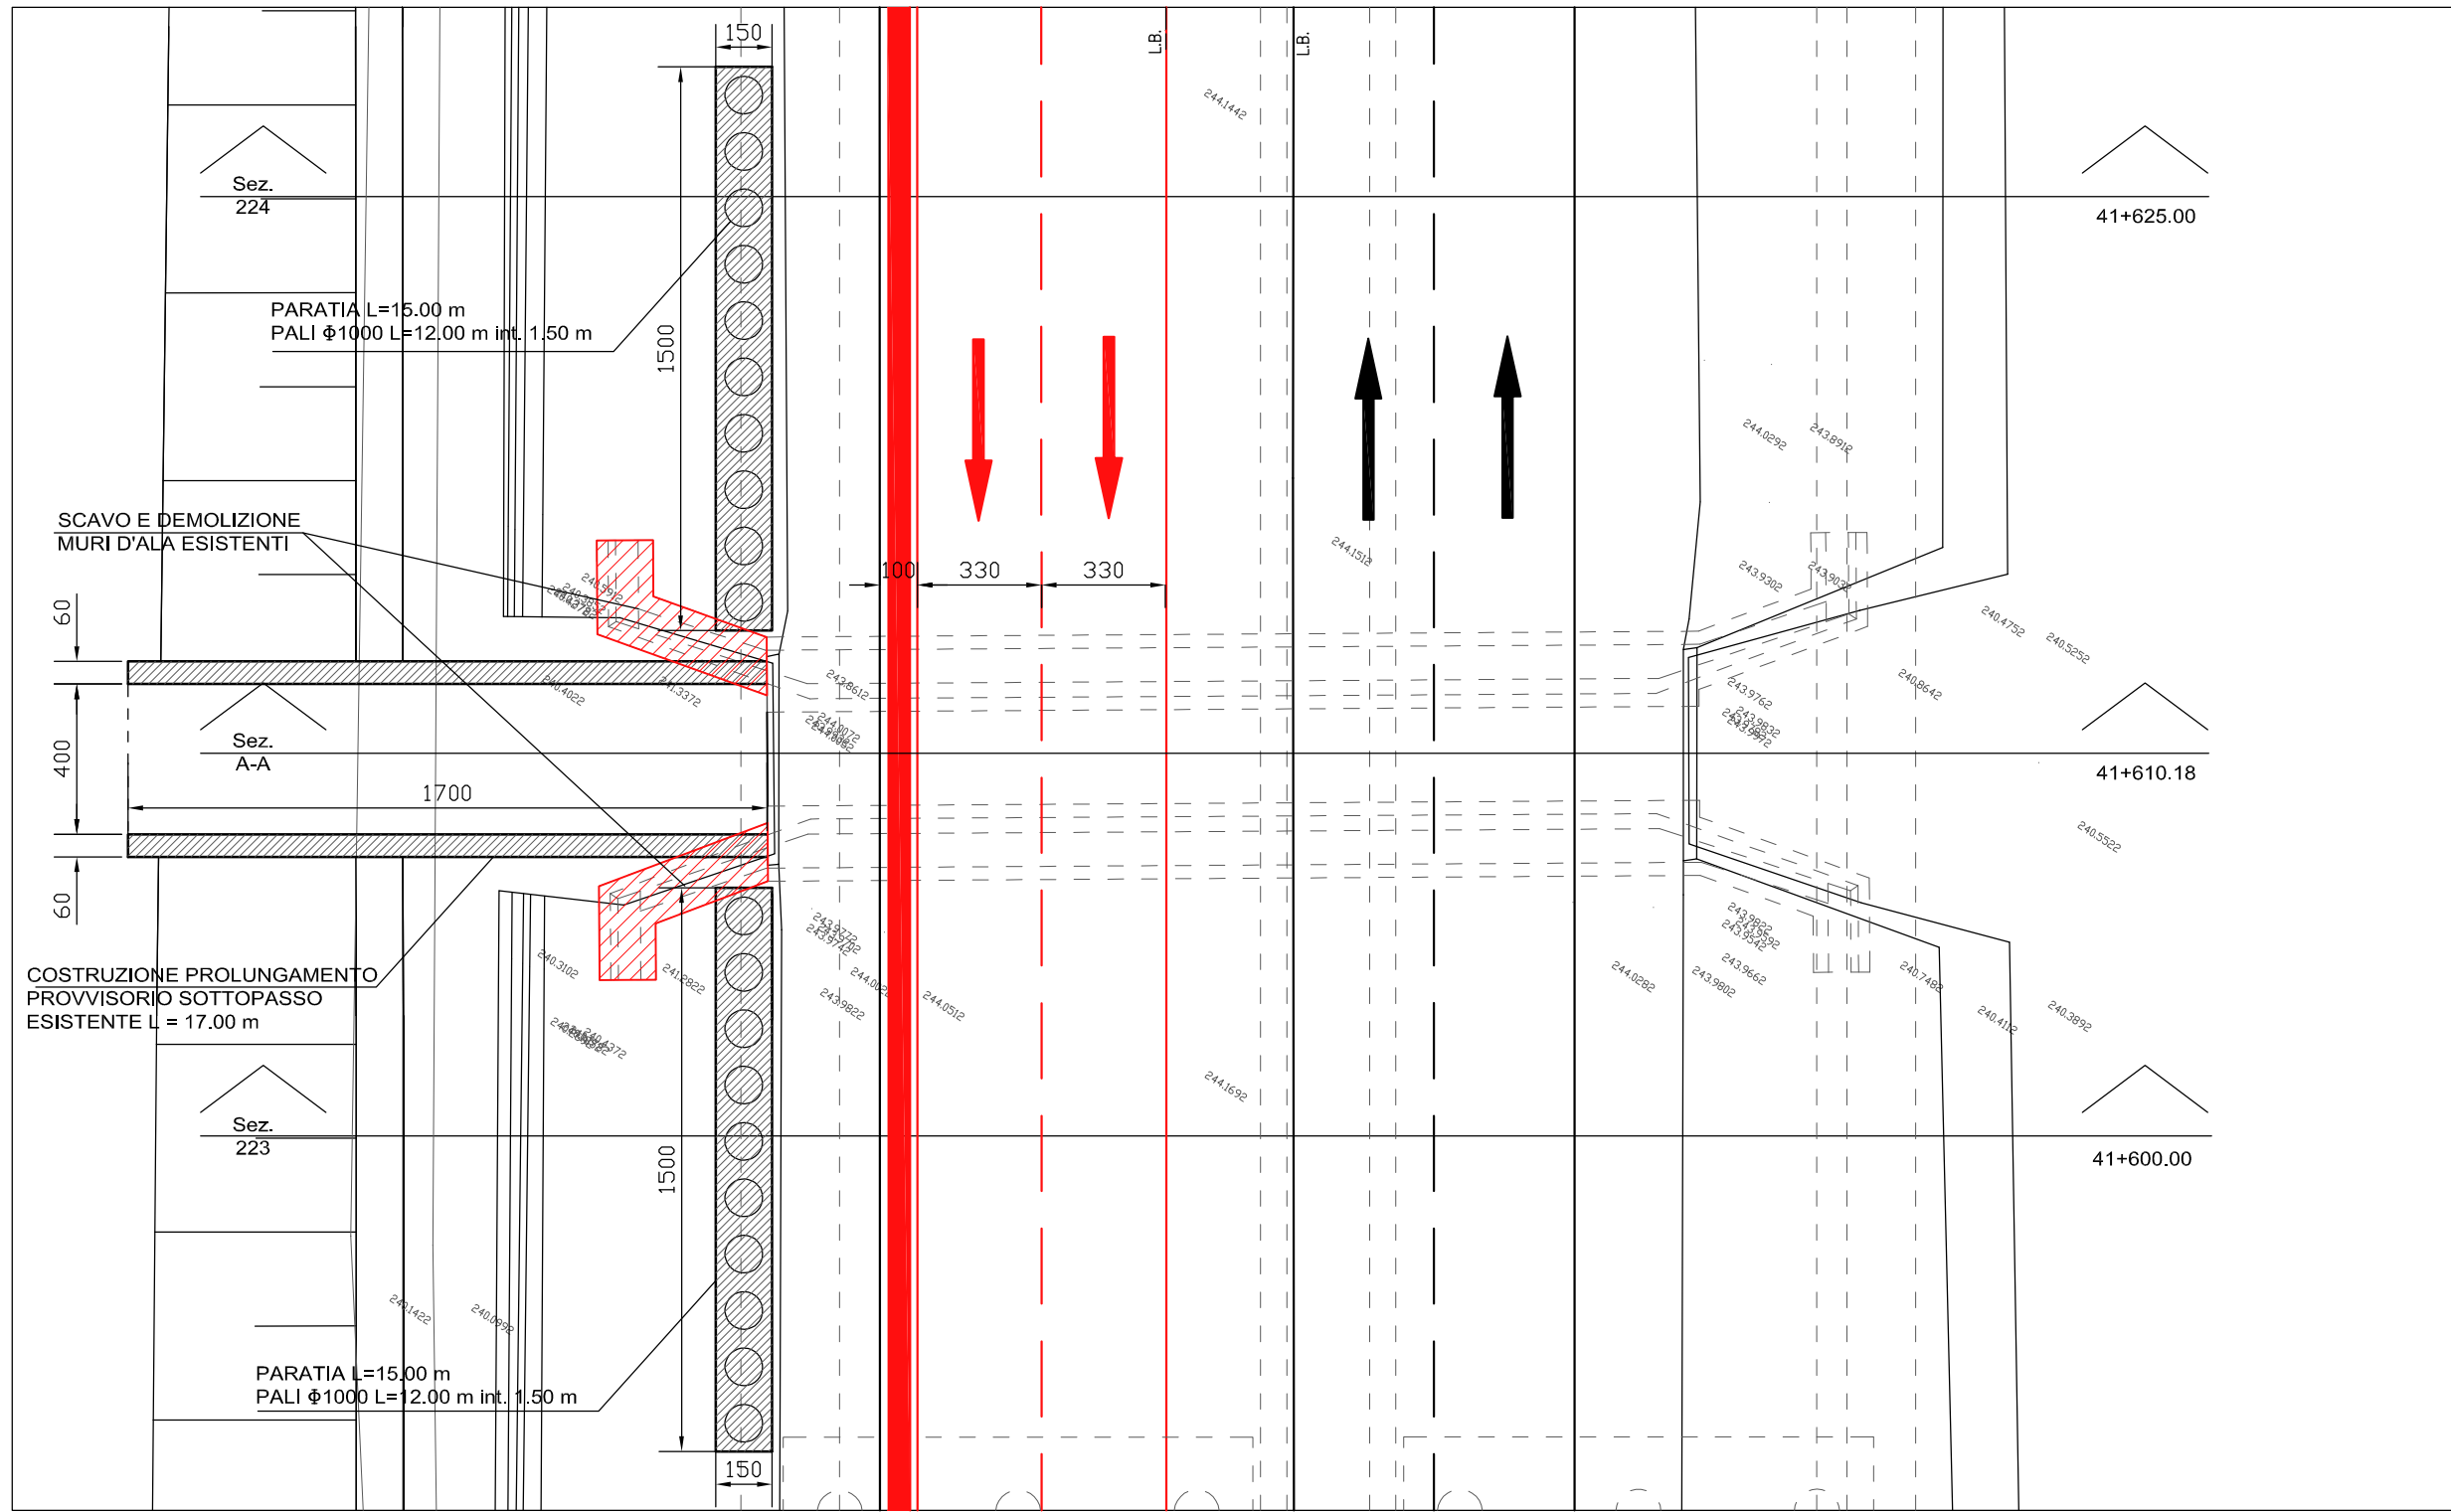
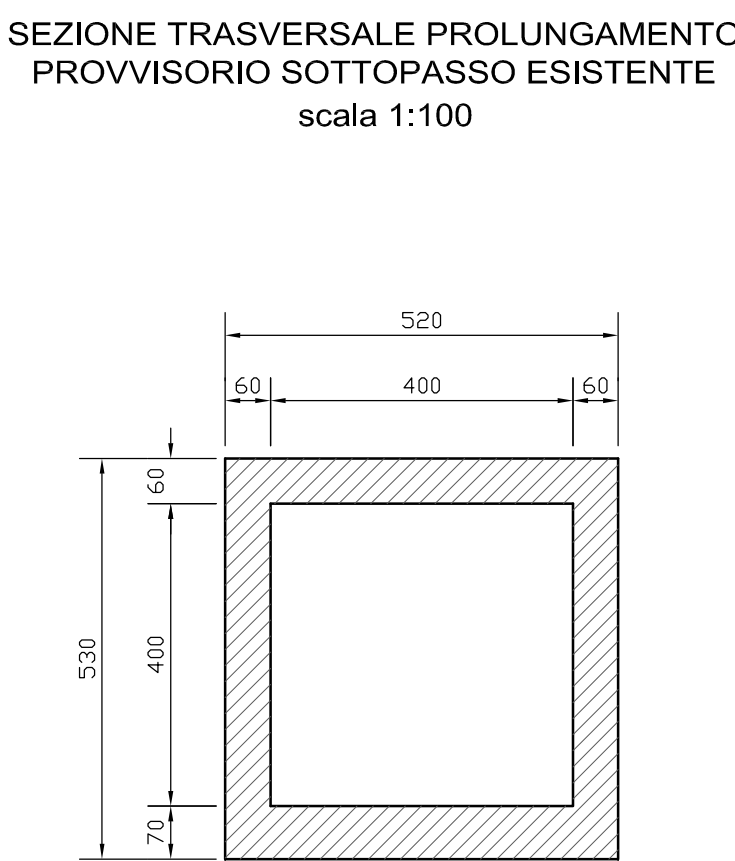
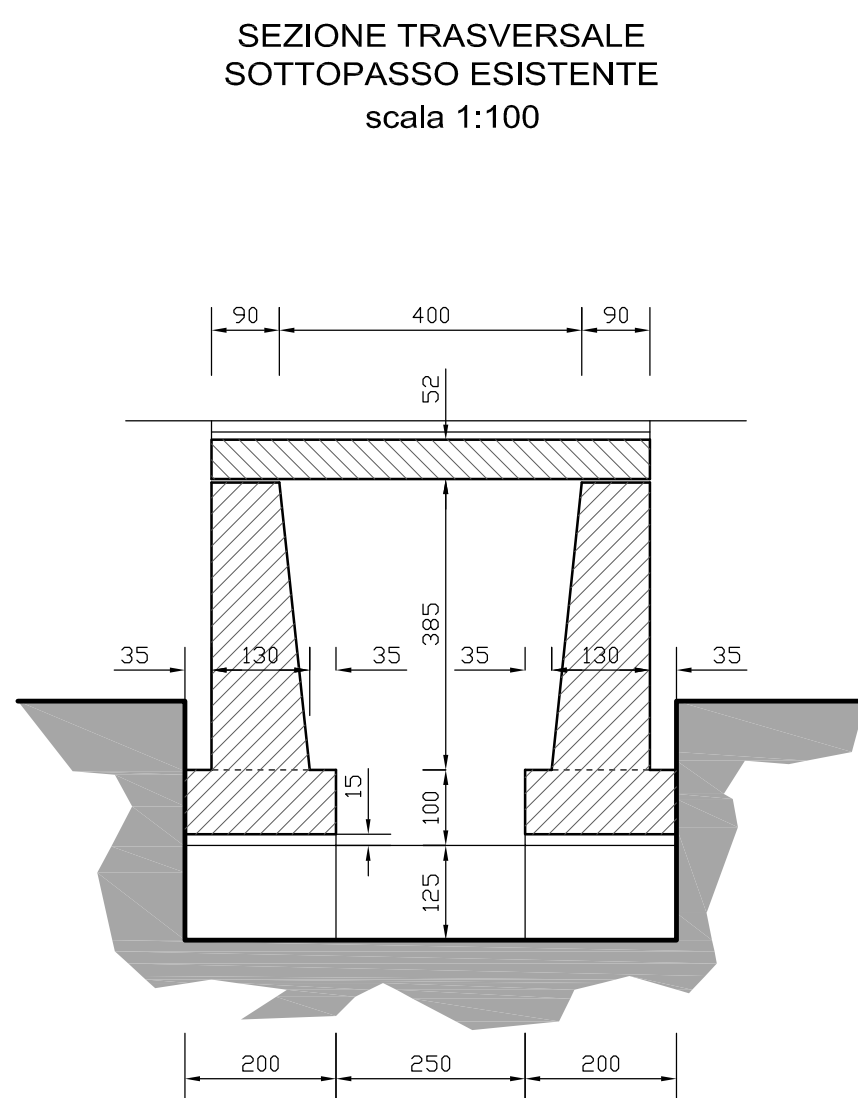




FASE 2

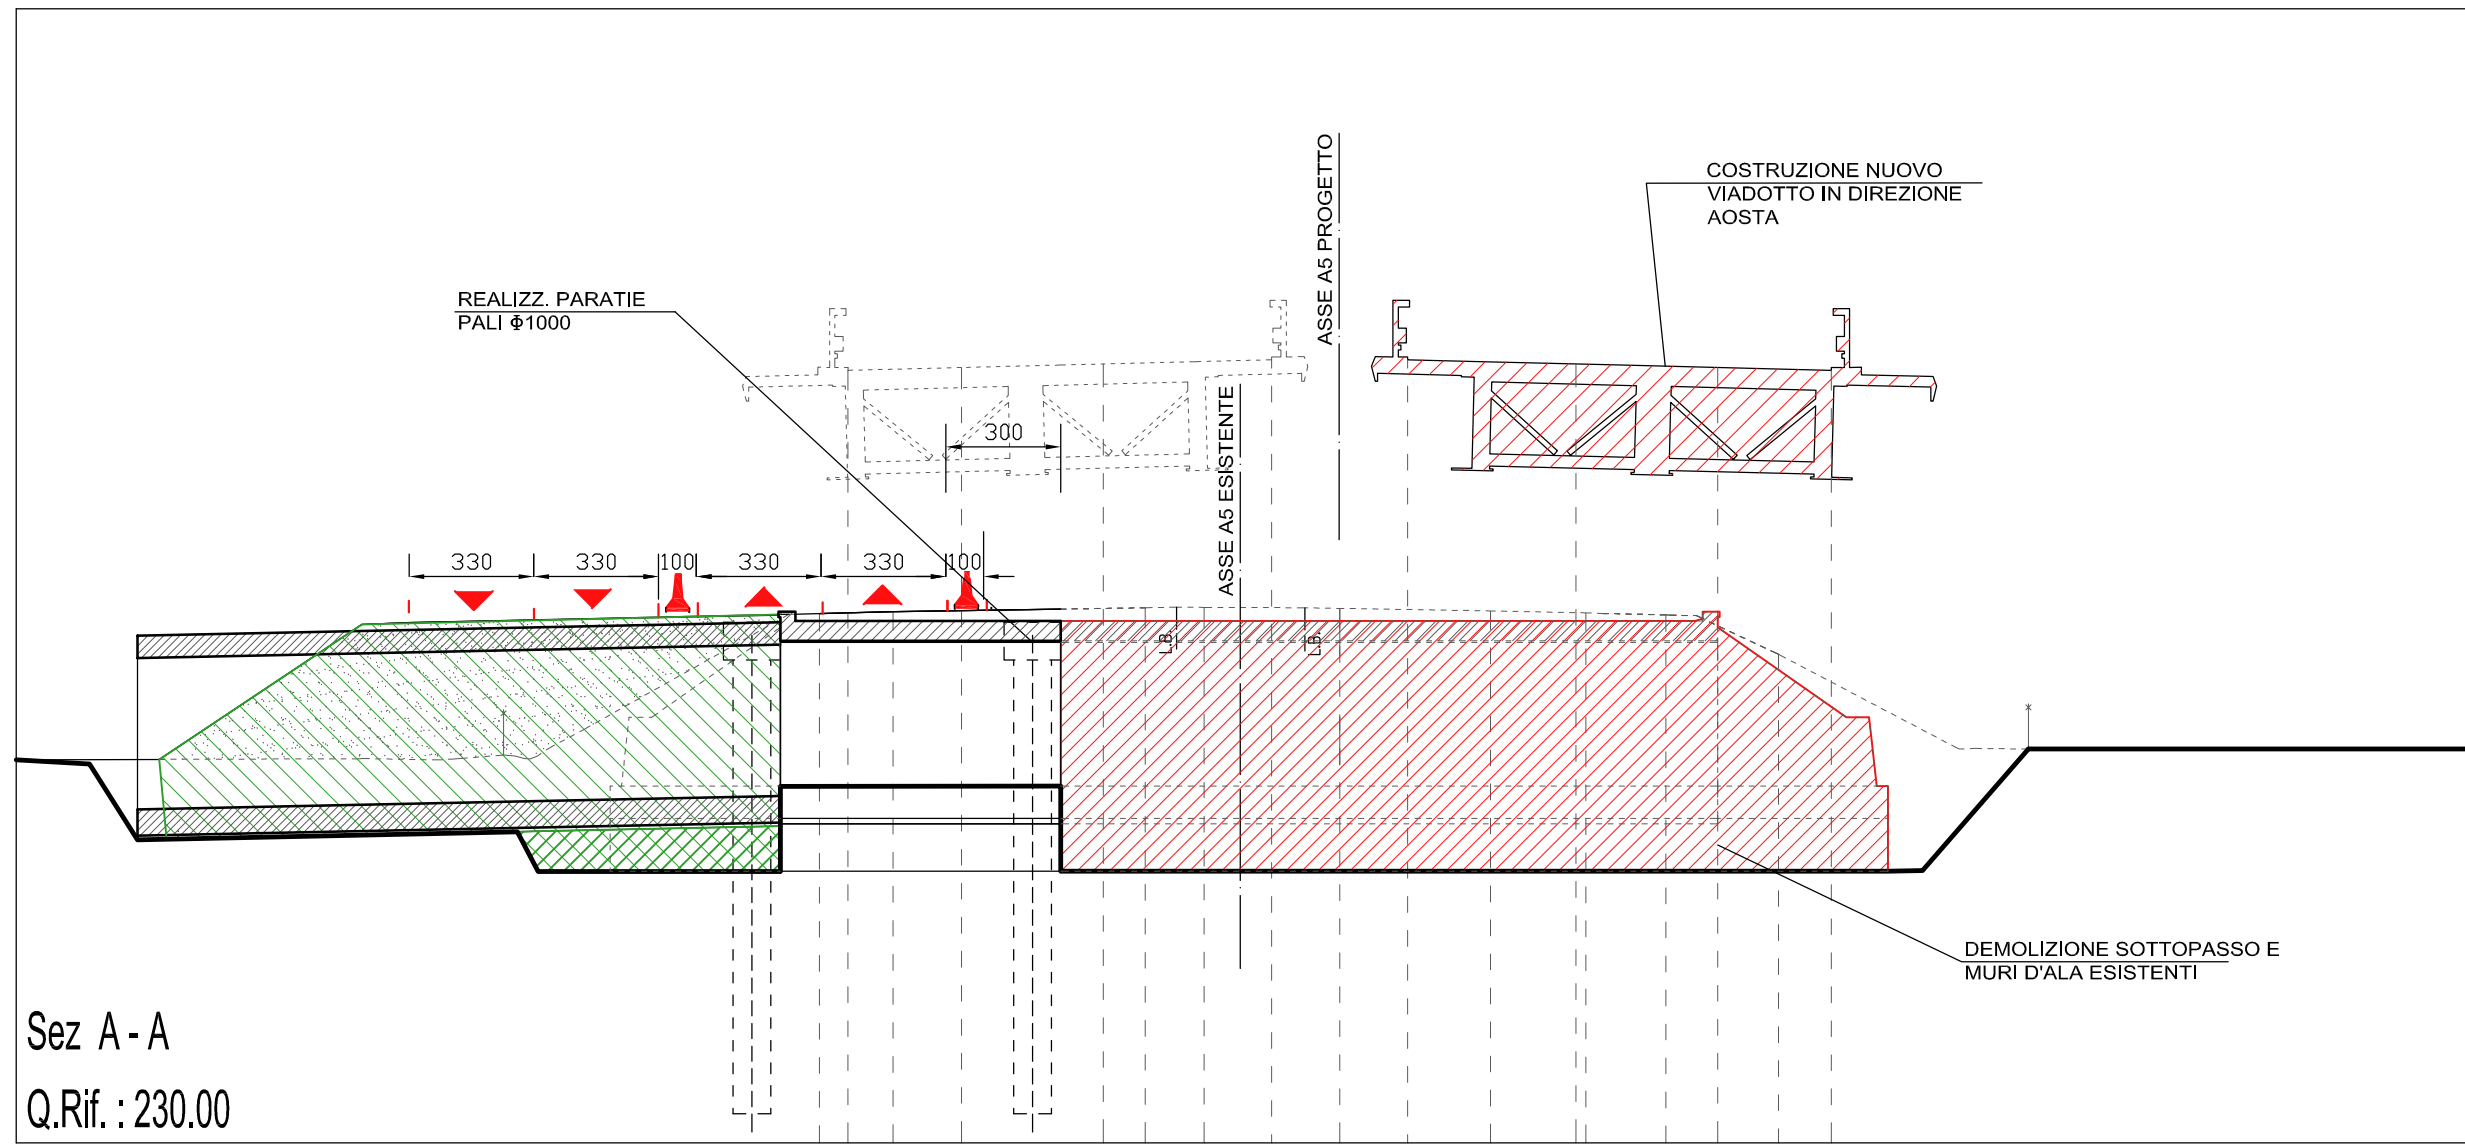



FASE 4

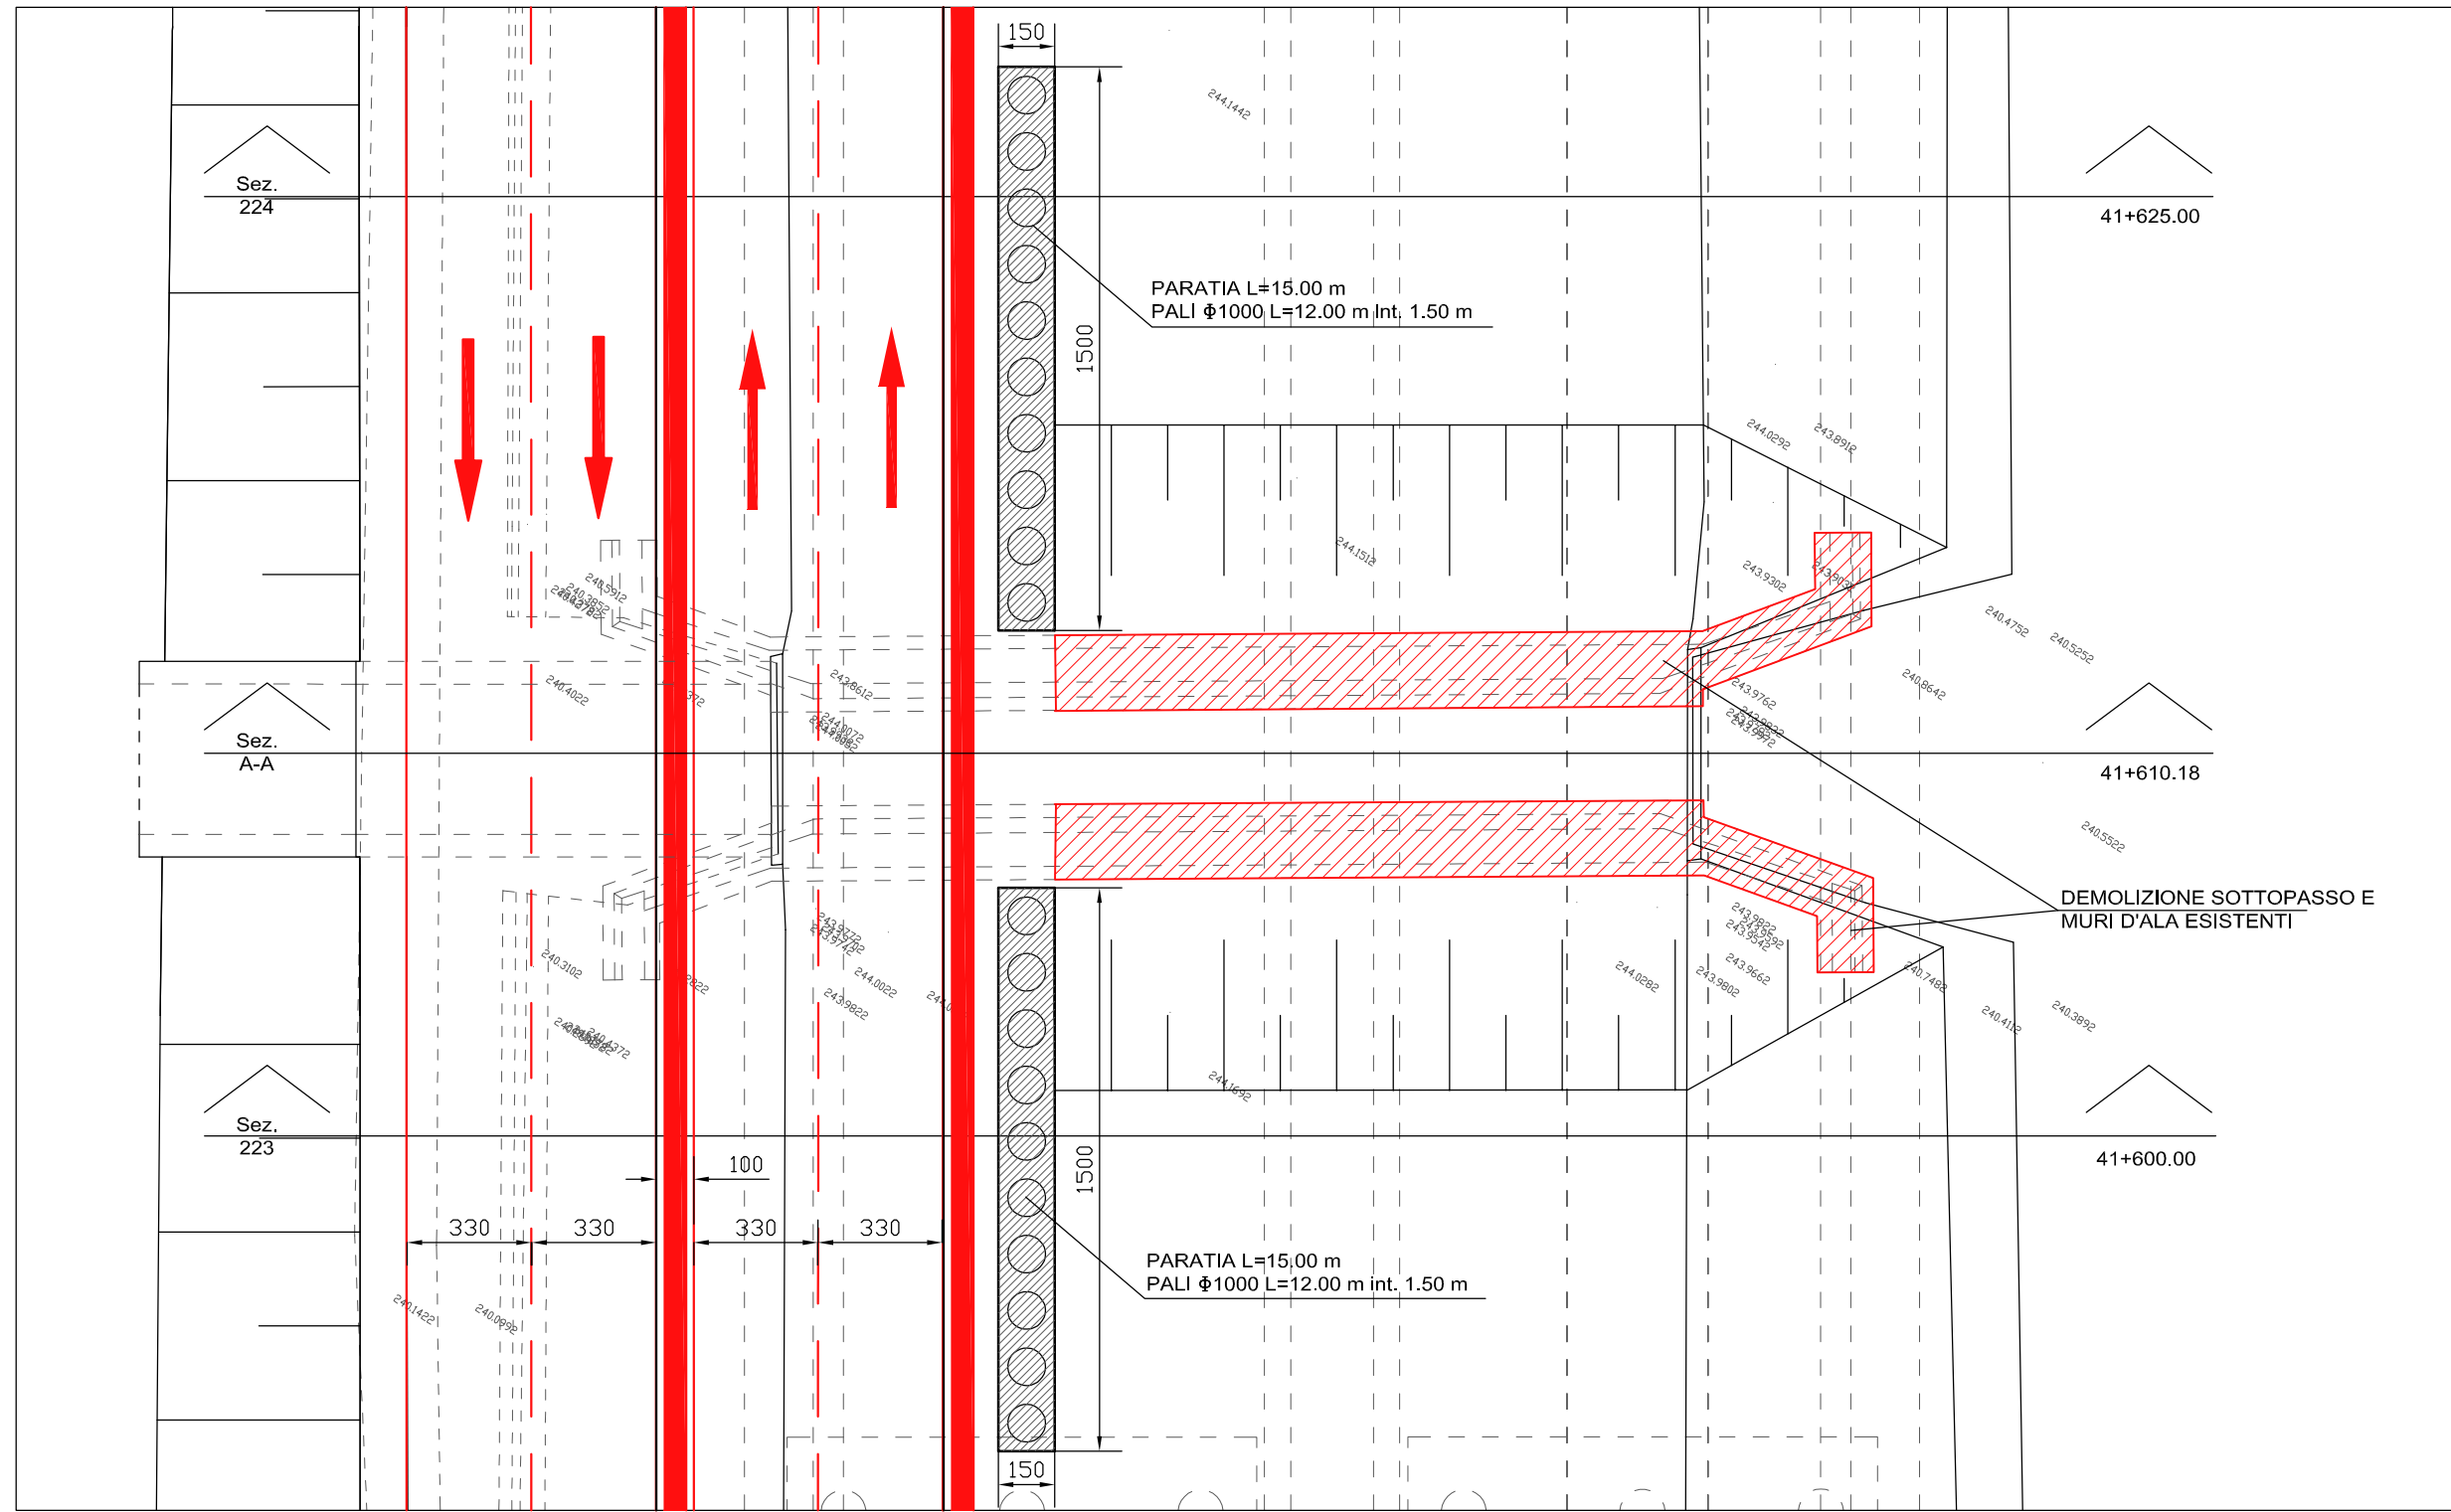


FASE 5

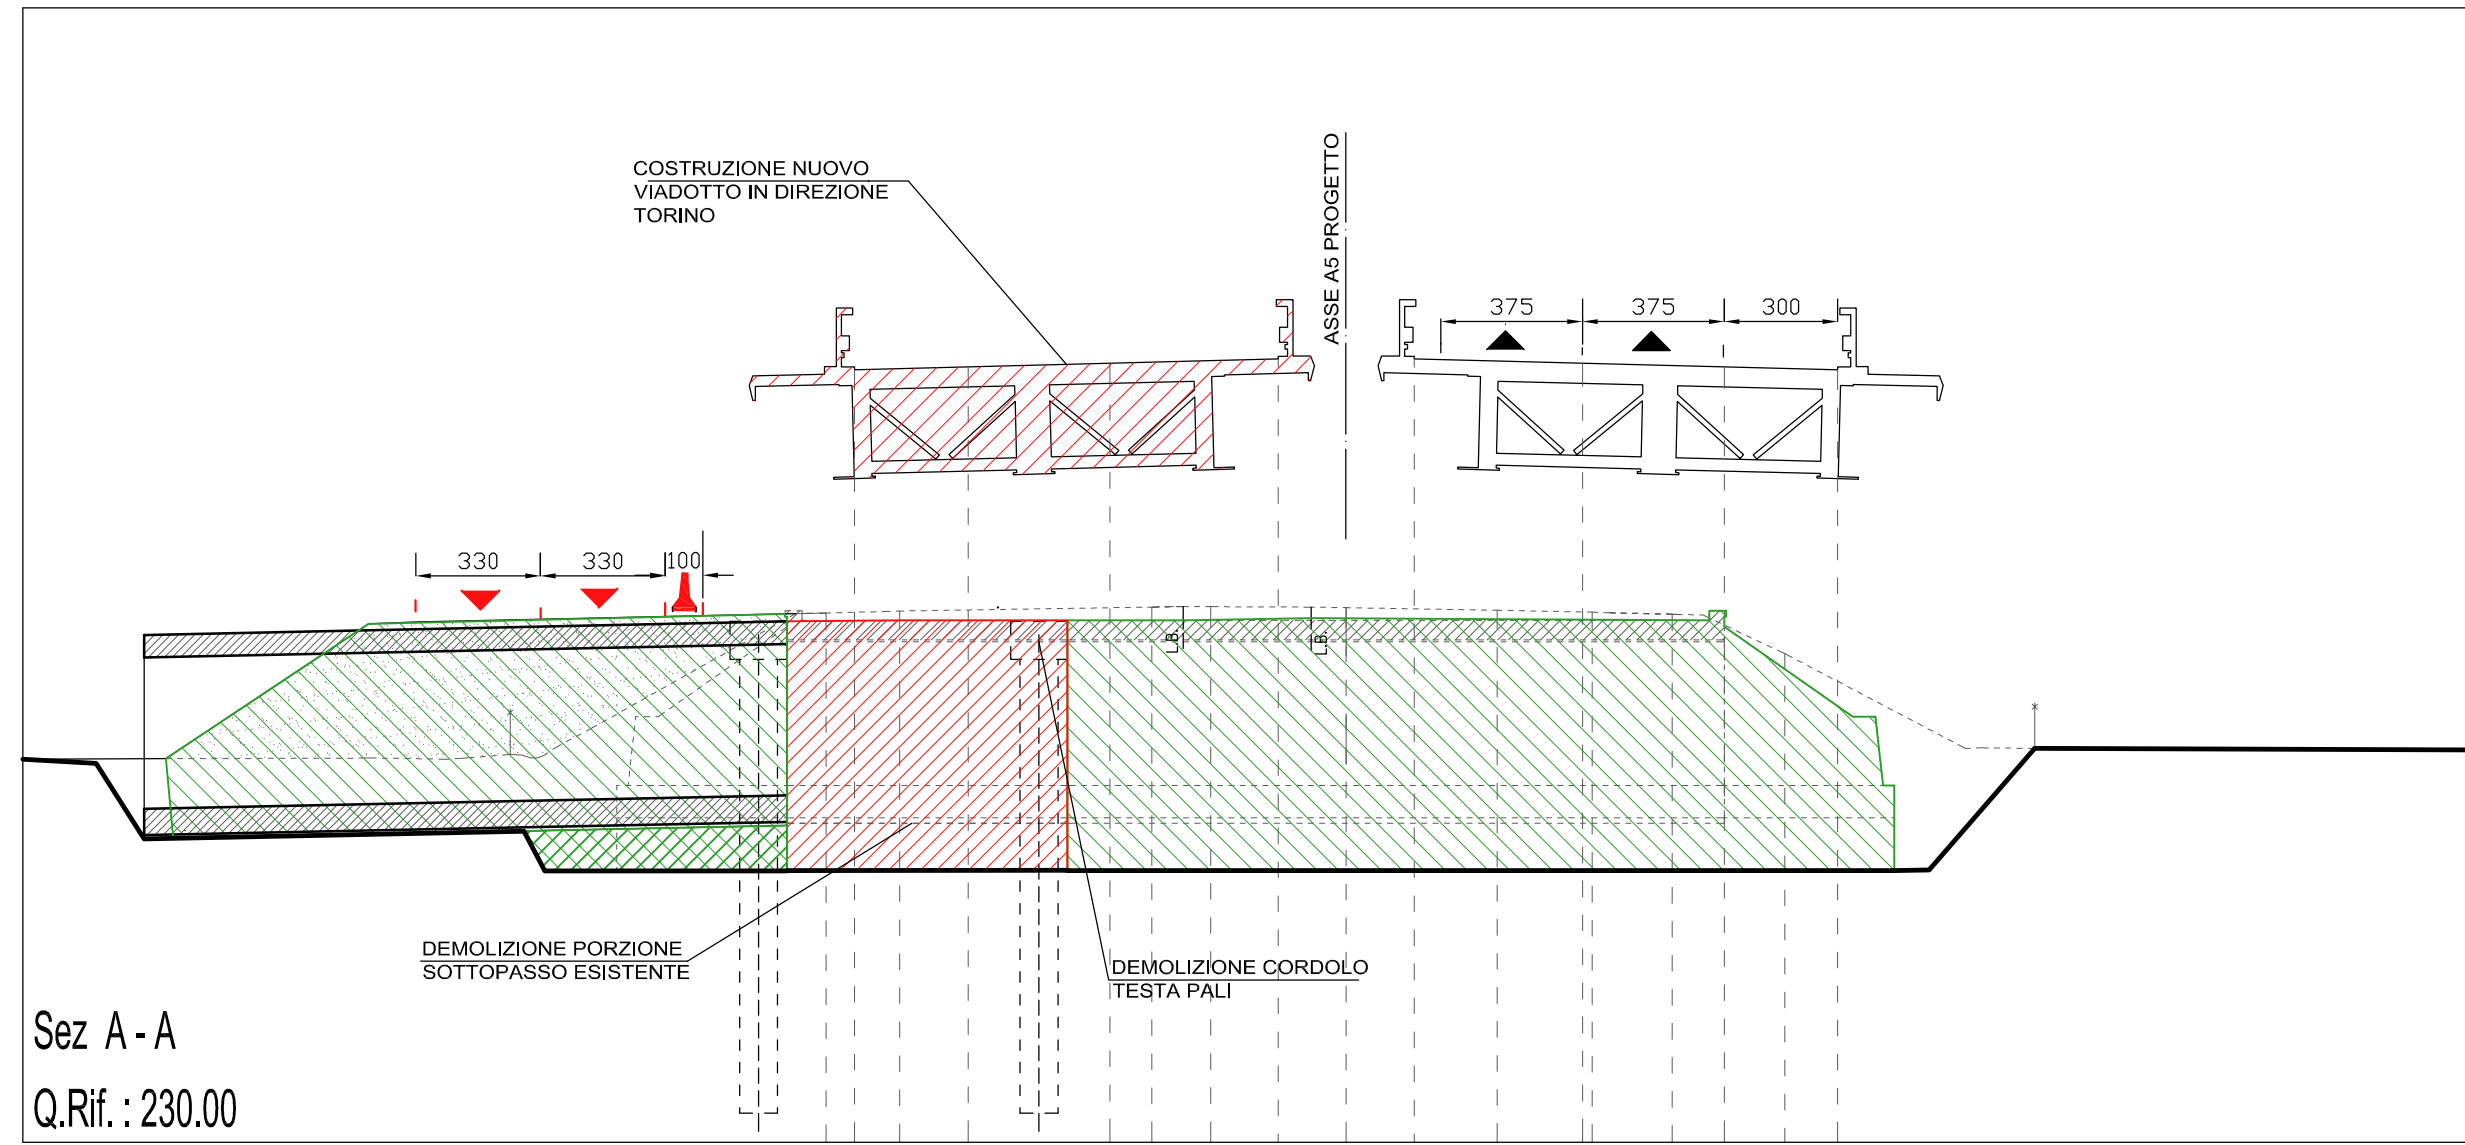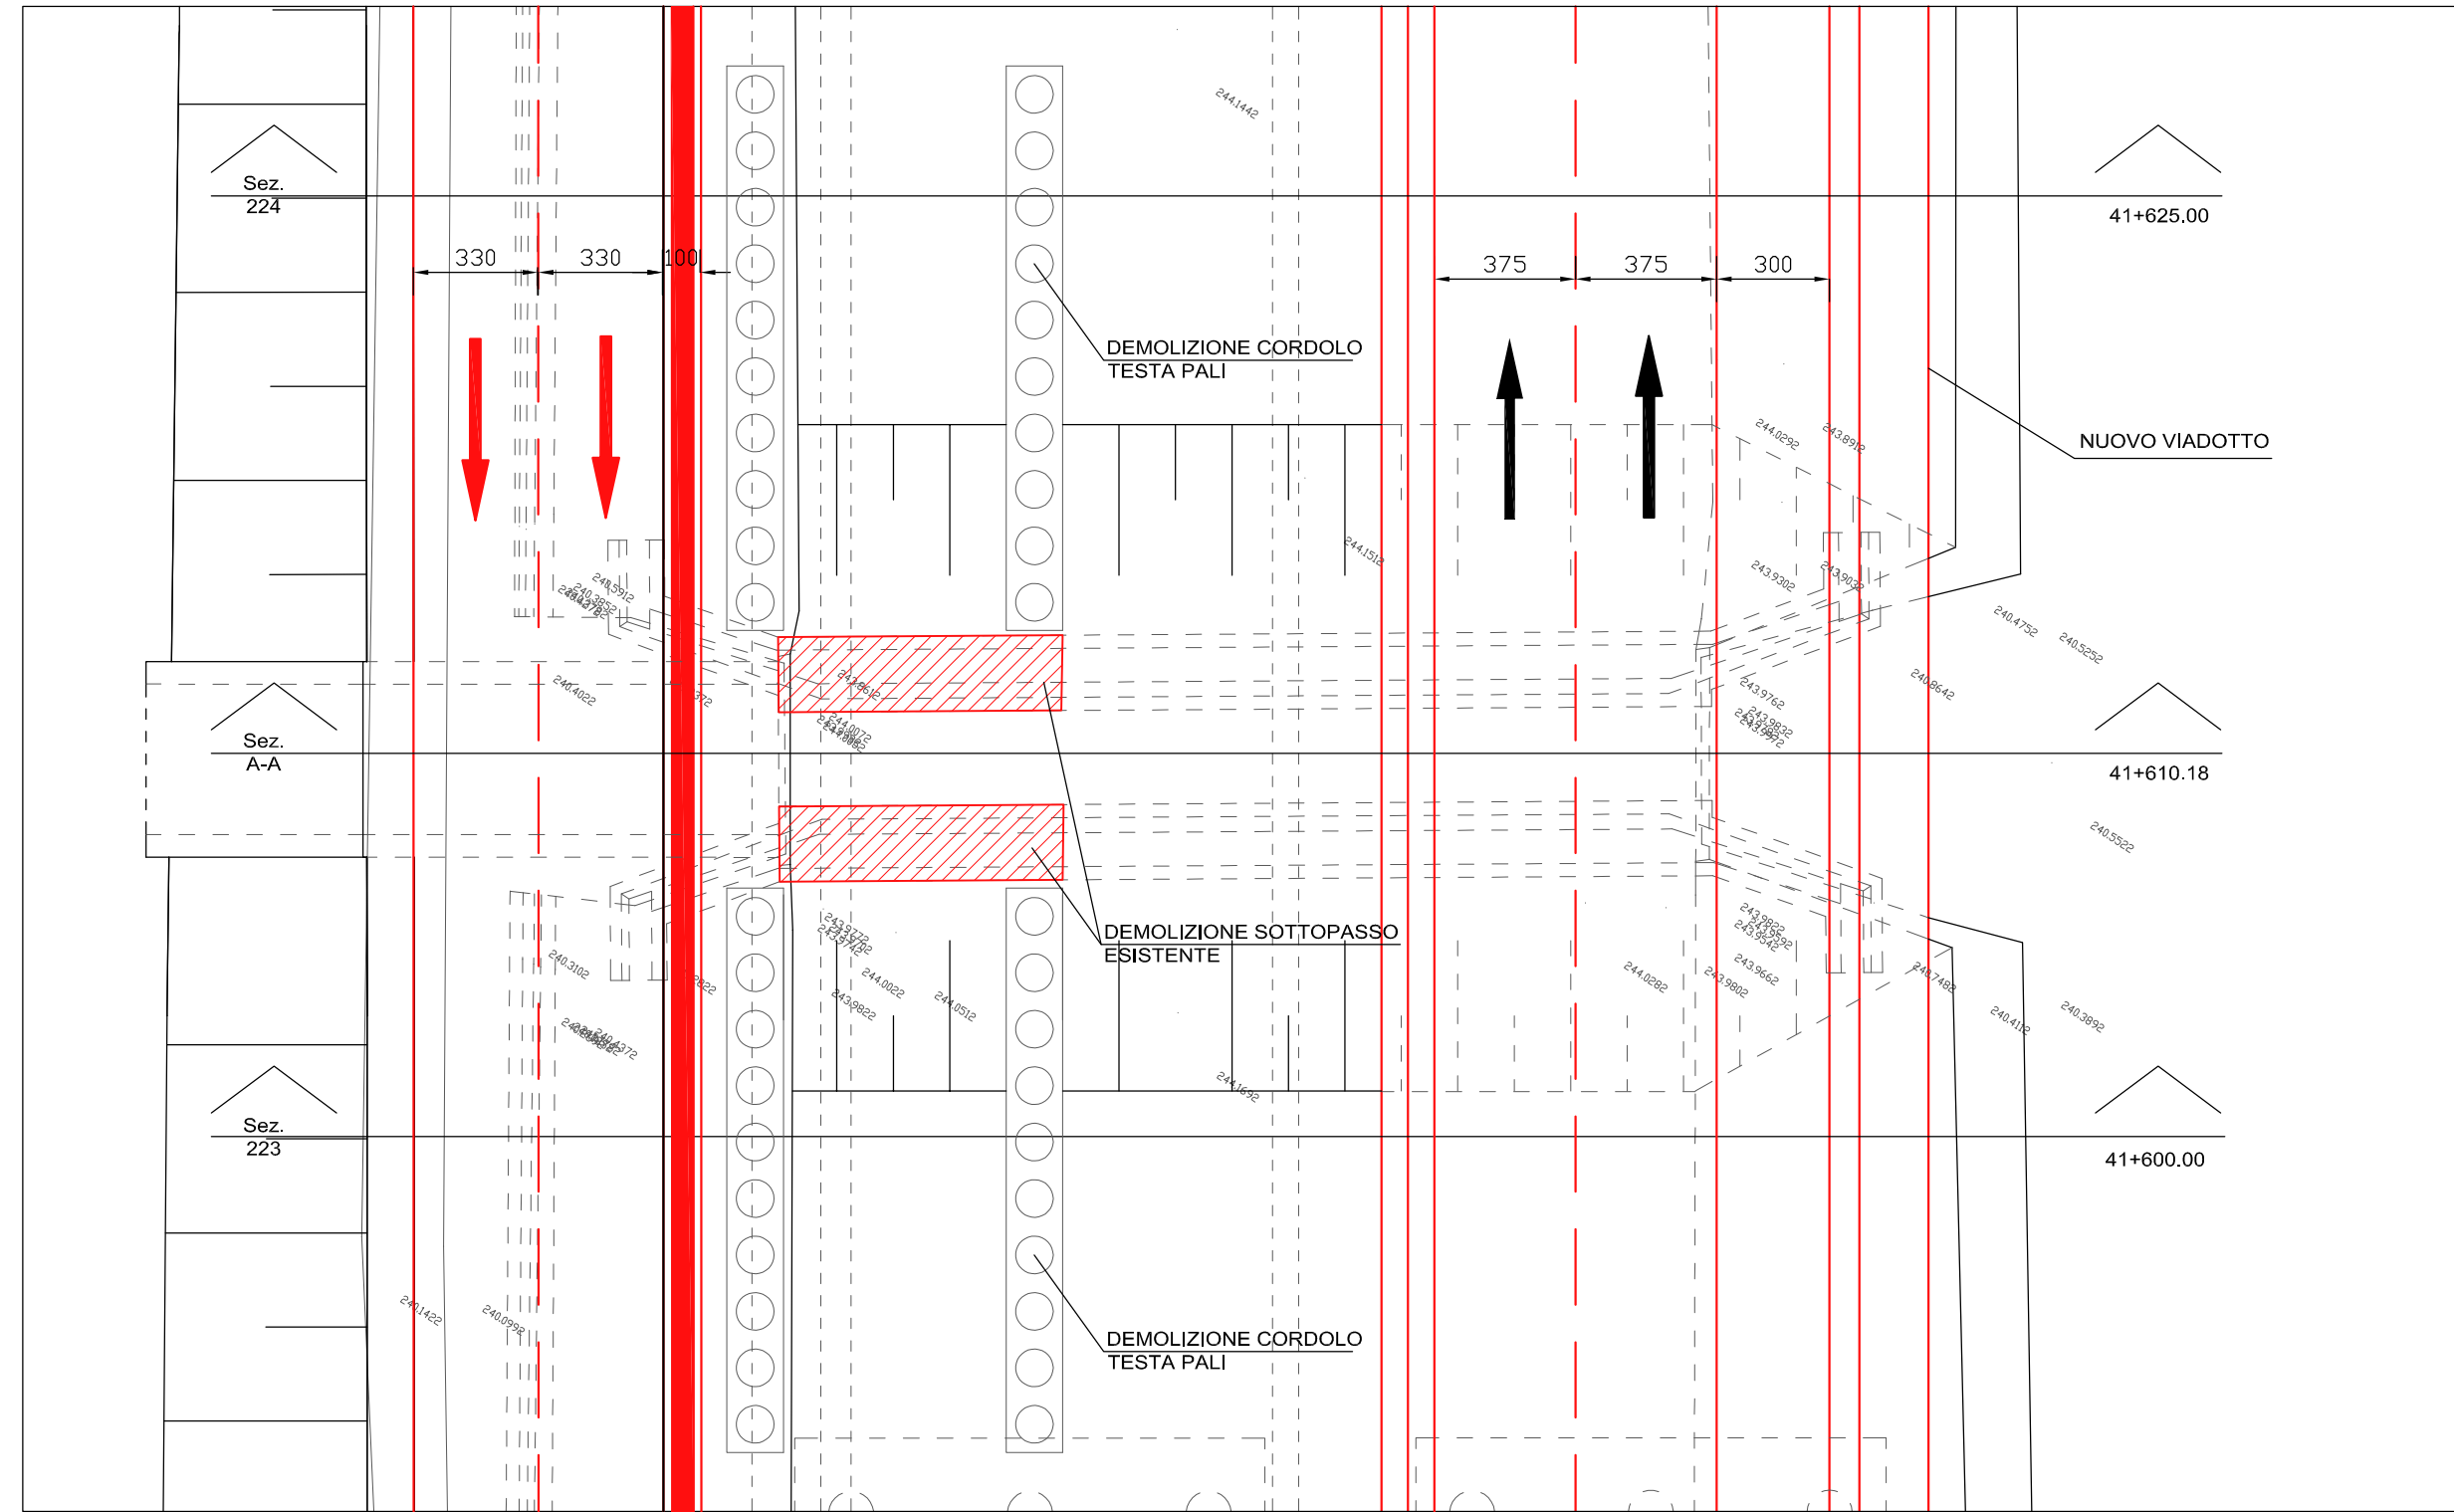


FASE 6

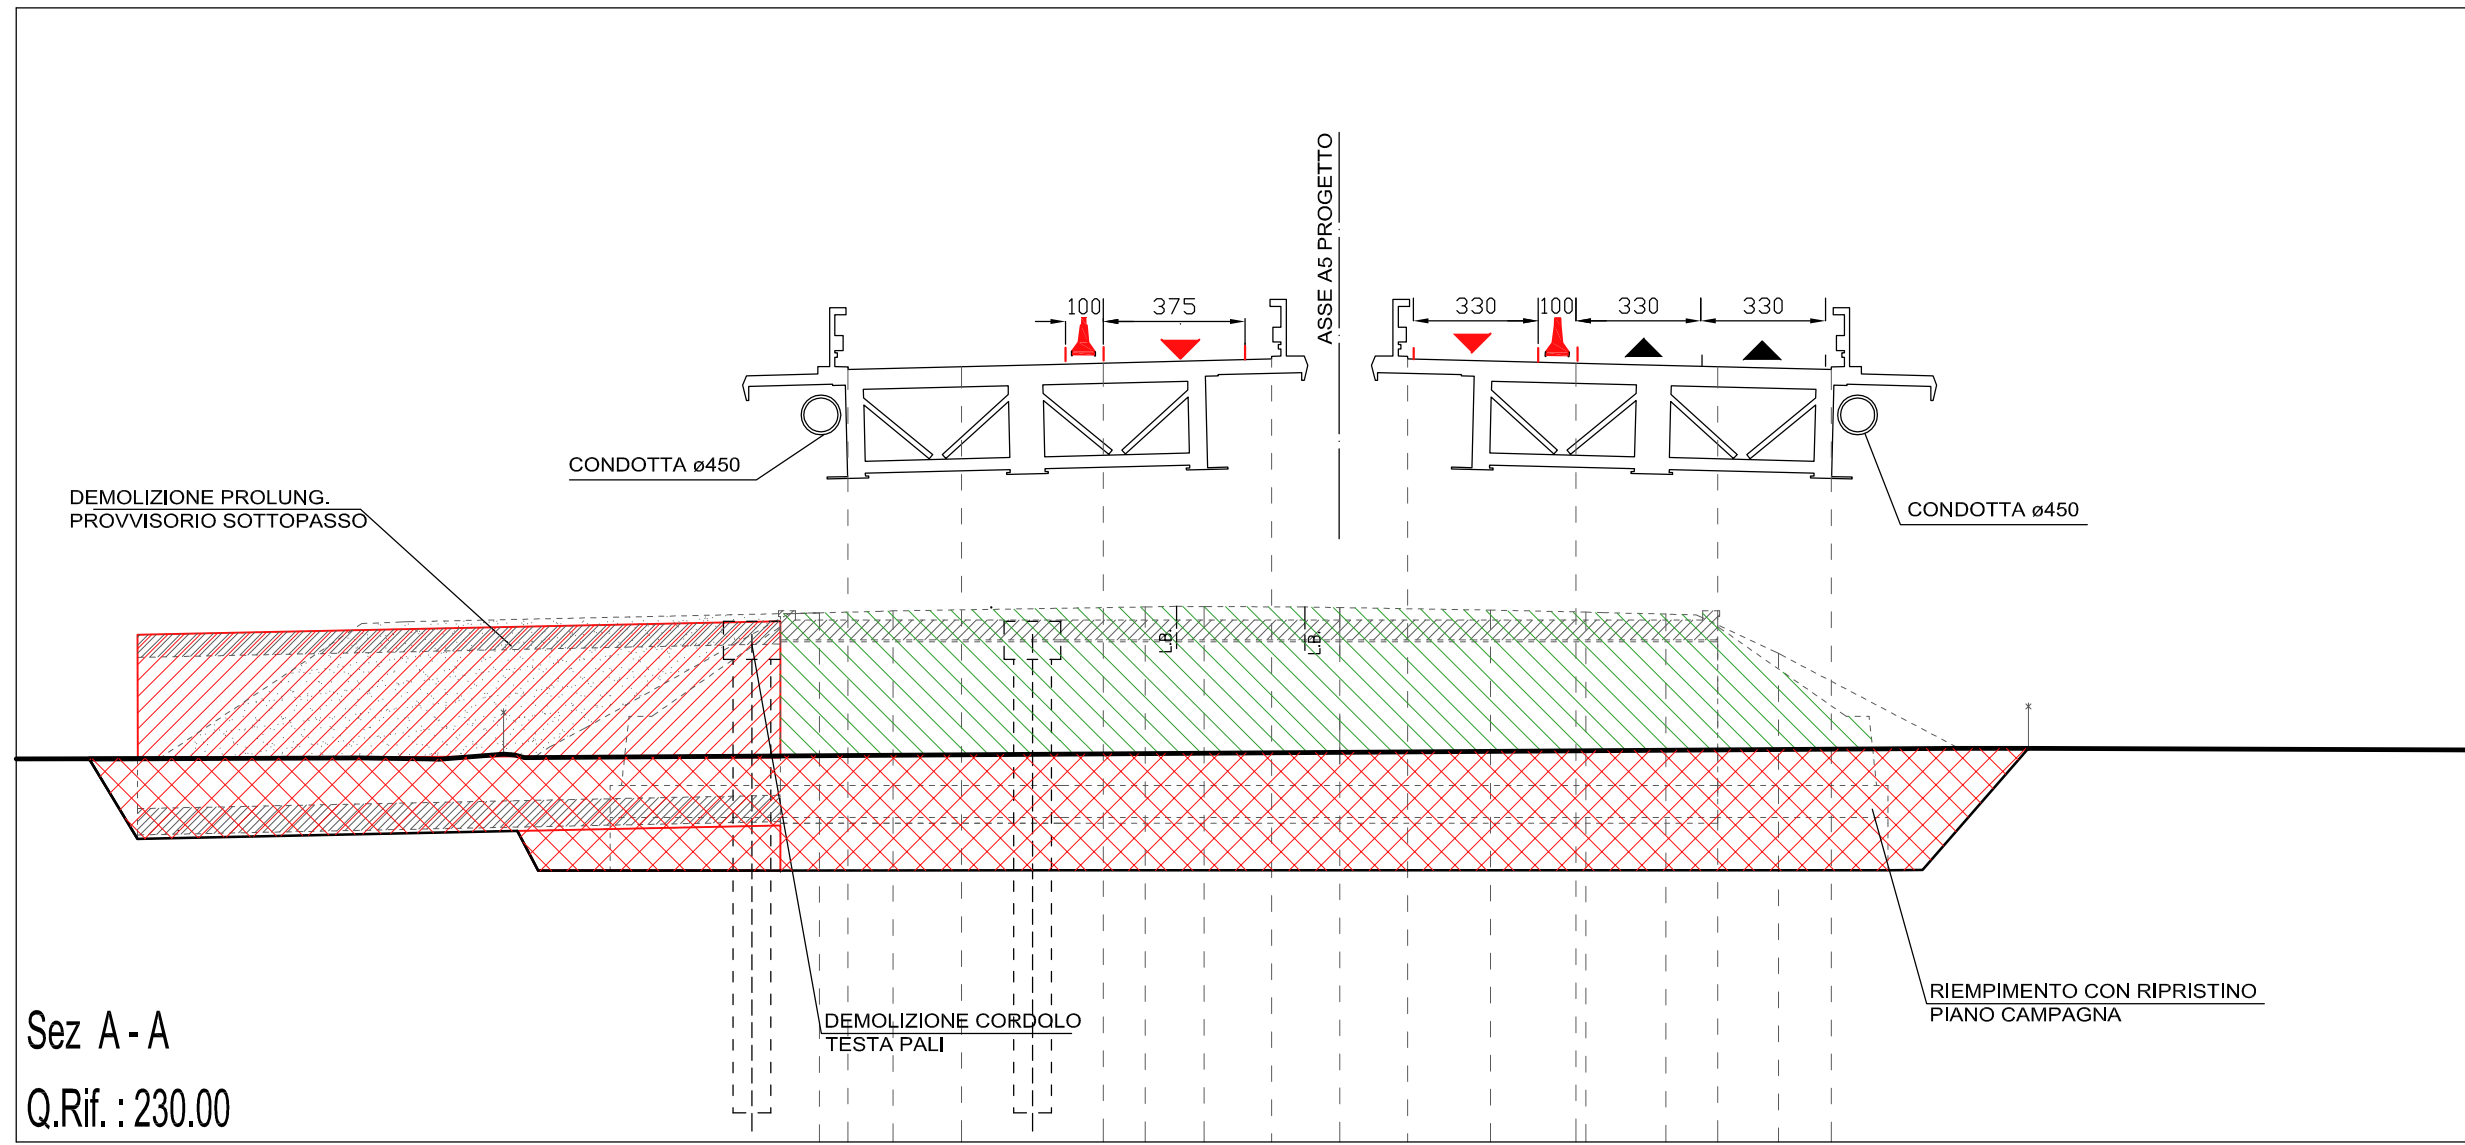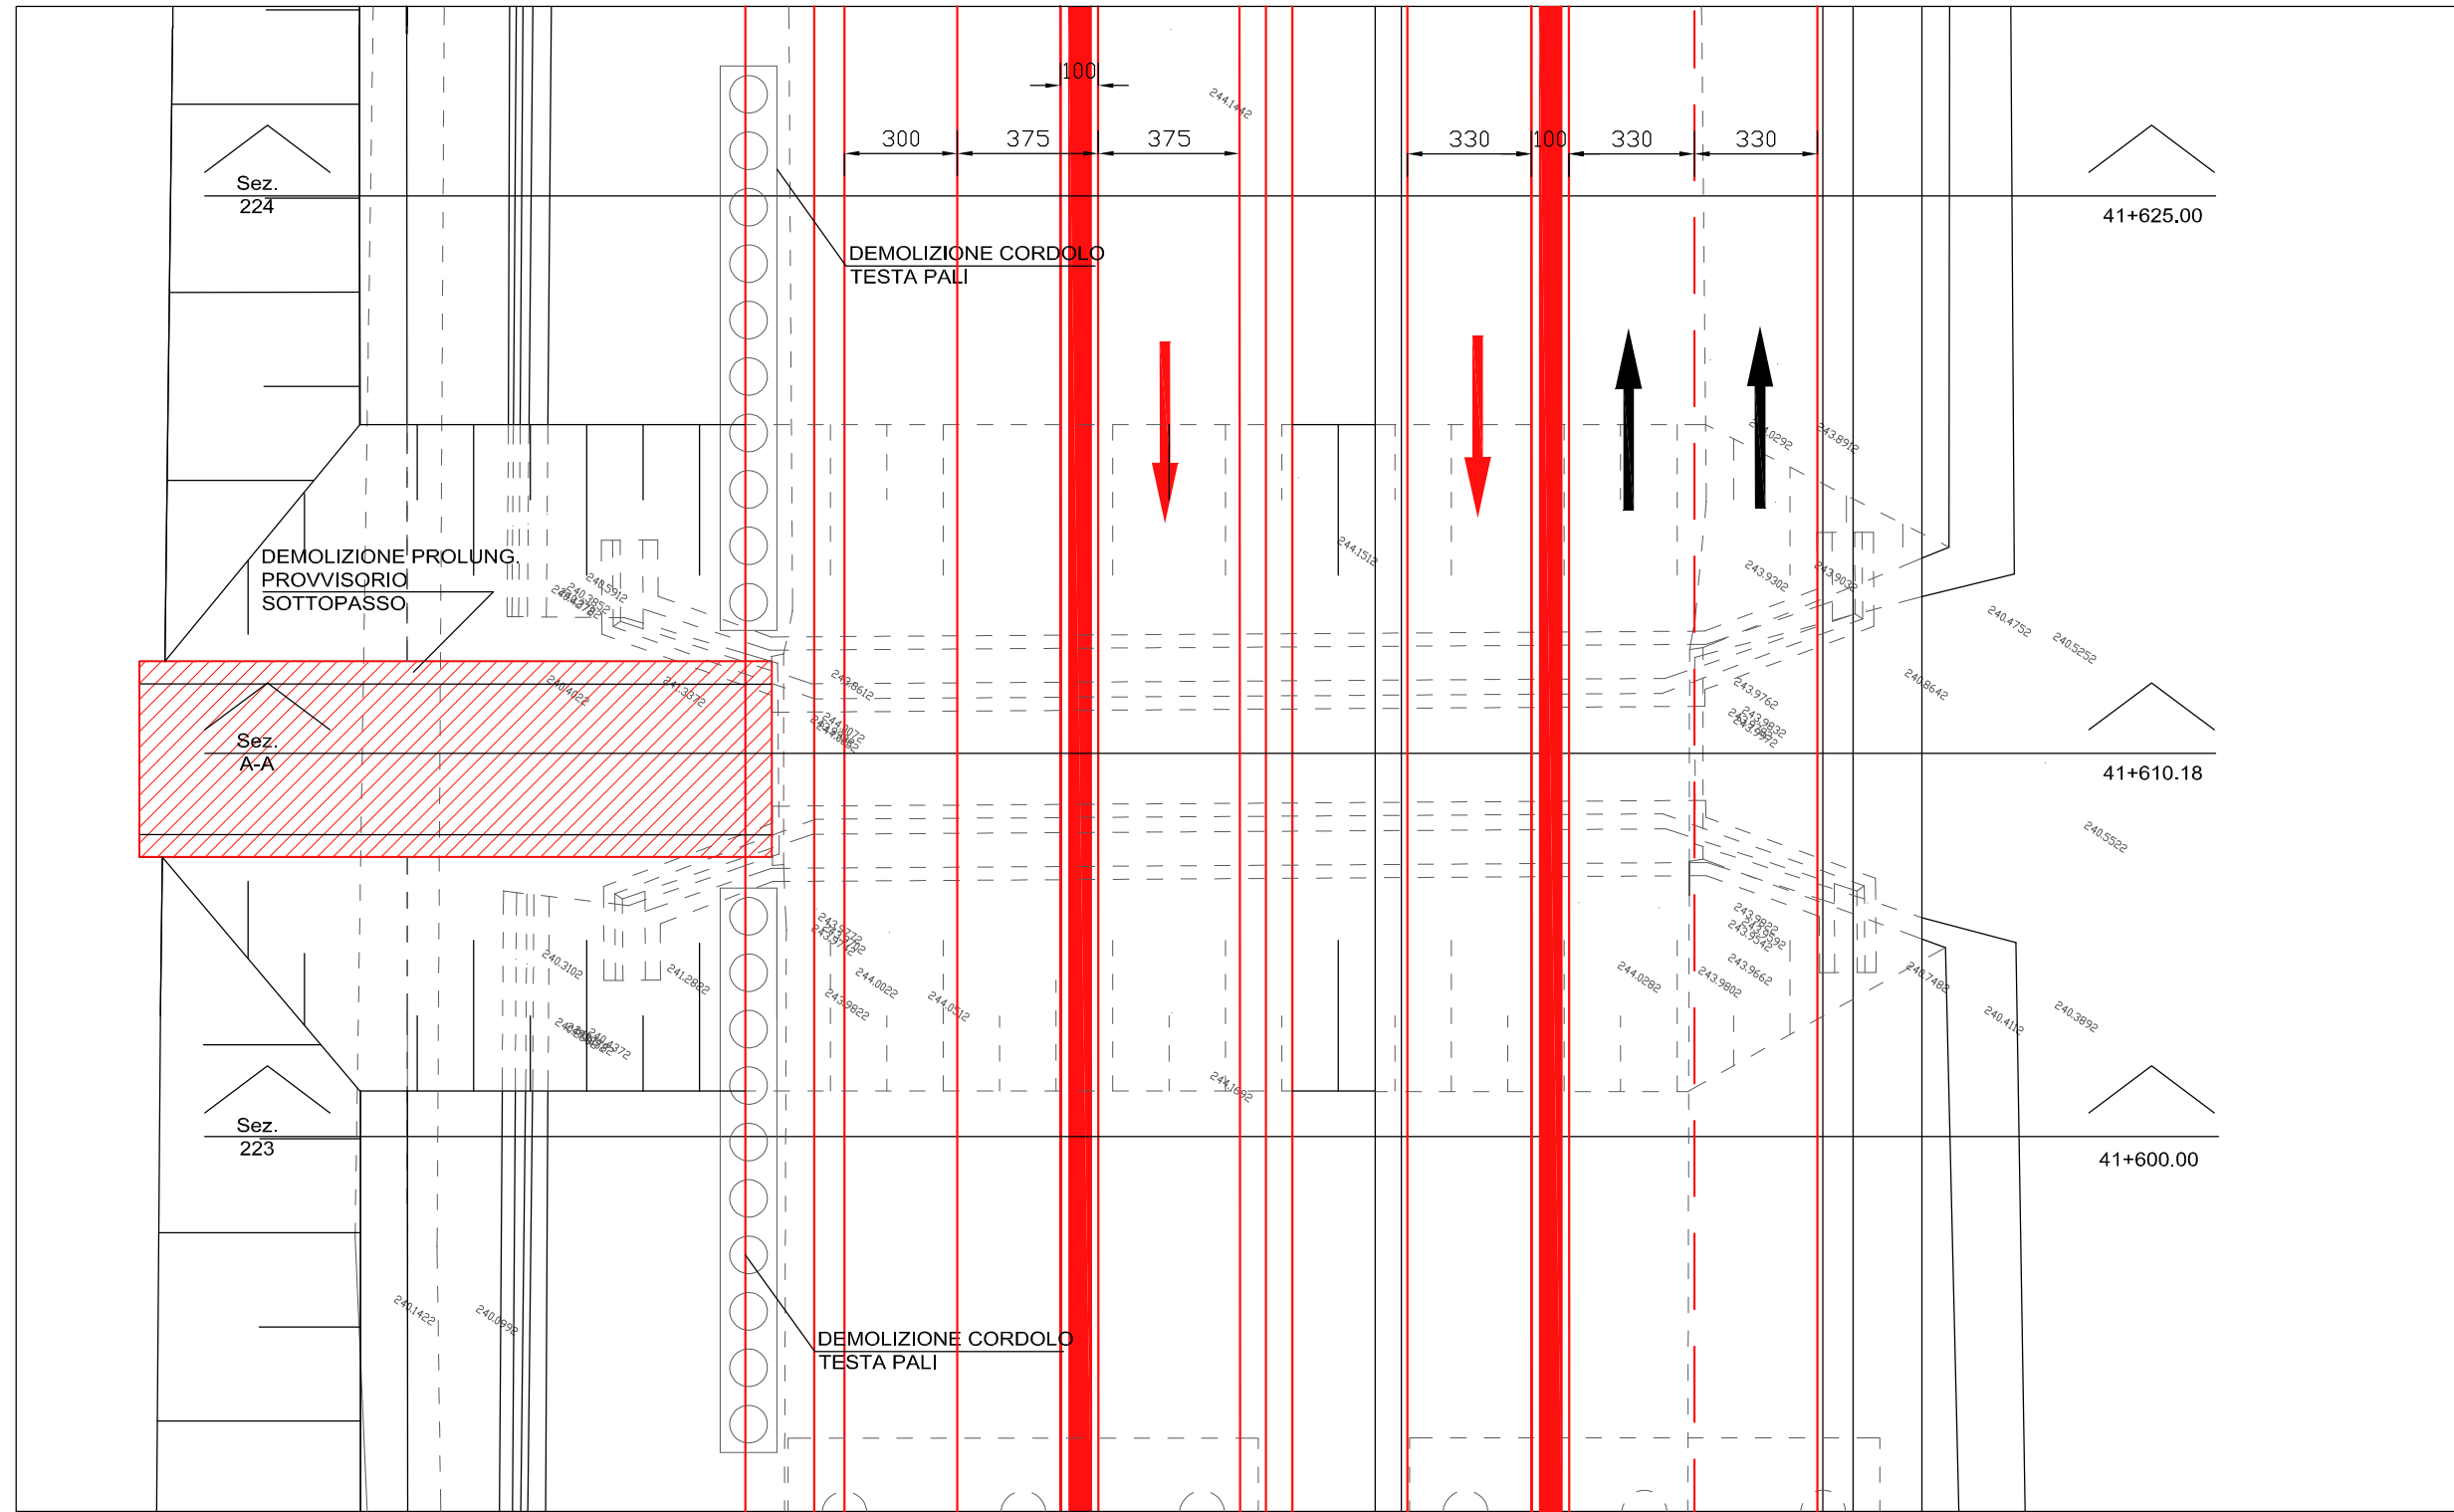



TORINO - IVREA - QUINCINETTO  
IVREA - SANTHIA'  
SISTEMA AUTOSTRADALE  
TANGENZIALE DI TORINO



VISTO per ATAVA S.p.A.  
Amministratore Delegato  
Dott. Ing. LUIGI CRESTA

**AUTOSTRADA A4/A5 - A5 TORINO QUINCINETTO  
IVREA SANTHIA'**

**NODO IDRAULICO DI IVREA  
2° FASE DI COMPLETAMENTO**

**PROGETTO DEFINITIVO**

**PARTE STRUTTURALE - SOVRAPPASSI E SOTTOPASSI  
ADEGUAMENTO TEMPORANEO E DEMOLIZIONE  
SOTTOVIA AL km 41+609  
DISEGNO D'INSIEME**

IL PROGETTISTA	REDATTO	CONTROLLATO	APPROVATO
 IGEAS E. De Curti	IGEAS E. De Curti	IGEAS M. Barale	ATAVA ENGINEERING V. Palmisano
DATA GIUGNO 2012	DATA GIUGNO 2012	REVISIONE	DATA
SCALA 1:200	SCALA 1:200		
UPPRO	CONFERMA	IN PROG.	IN PROG.
SSP0101A0500PDSTR41400-			