## PLANIMETRIA DI PROGETTO
scala 1:200




## PROSPETTO SPALLA
scala 1:100




## SEZIONE B - B
scala 1:100

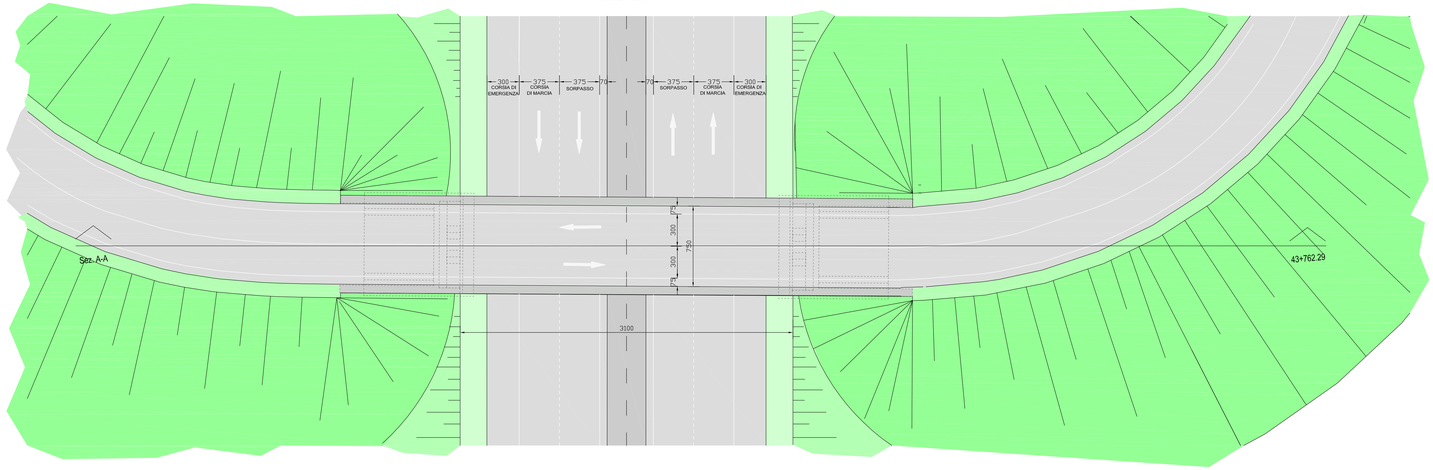


## SEZIONE LONGITUDINALE IN ASSE A-A
scala 1:100

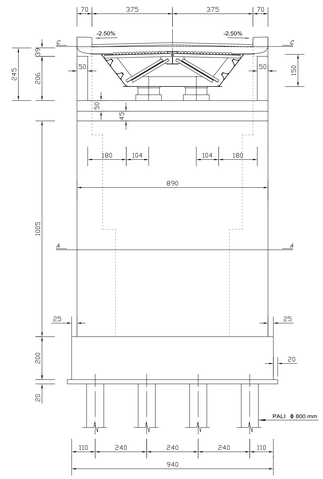


## PROSPETTO LATERALE
scala 1:100

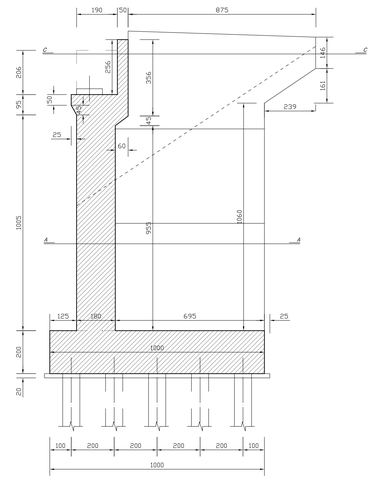


## SEZIONE D - D
scala 1:100

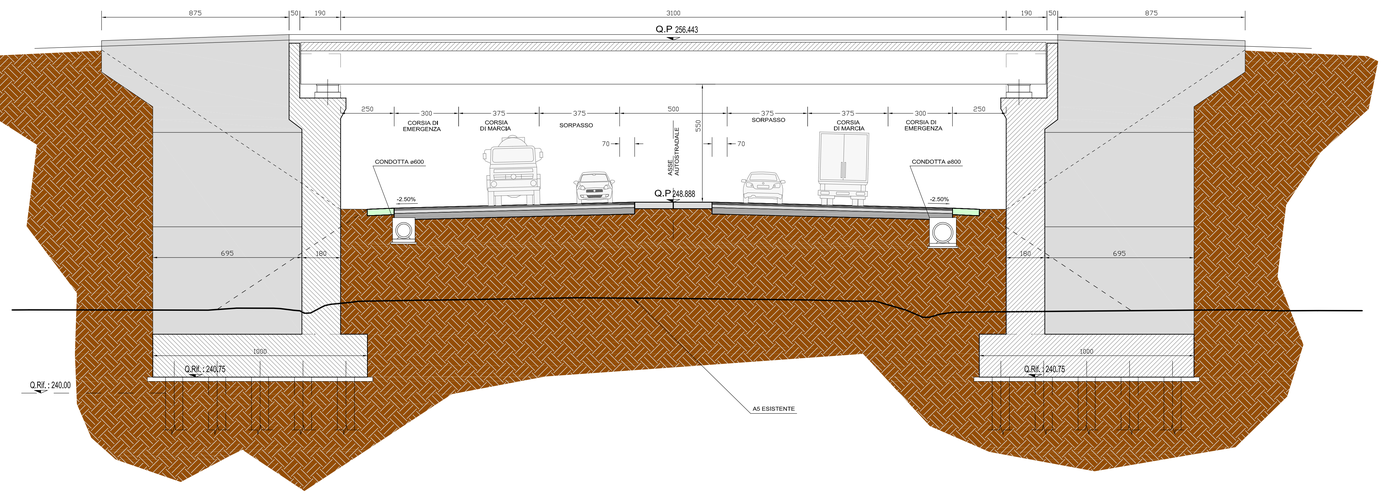


## SEZIONE TRASVERSALE TIPO
scala 1:100

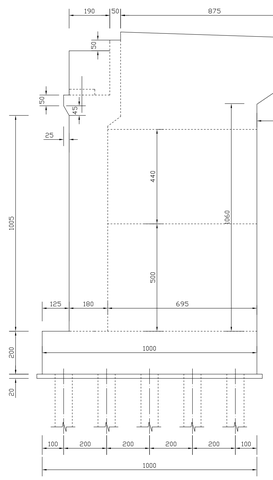


## PIANTA FONDAZIONI
scala 1:100

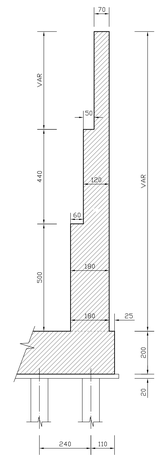


## SEZIONE A - A
scala 1:100

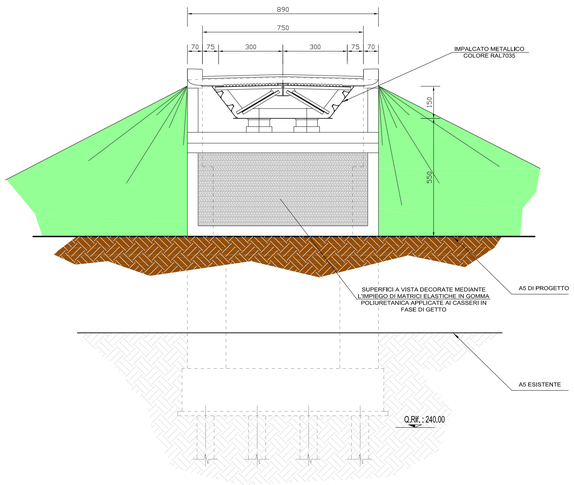


## SEZIONE C-C
scala 1 : 100

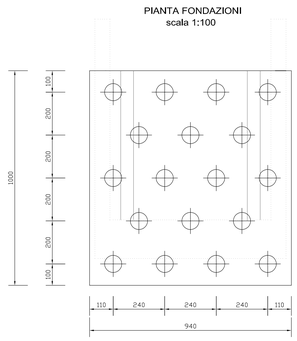


TORINO - IVREA - QUINCINETTO

IVREA - SANTHIA'

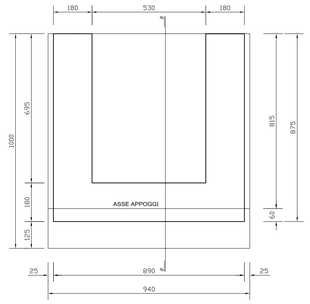SISTEMA AUTOSTRADALE TANGENZIALE DI TORINO

VISTO per ATIVA S.p.A.

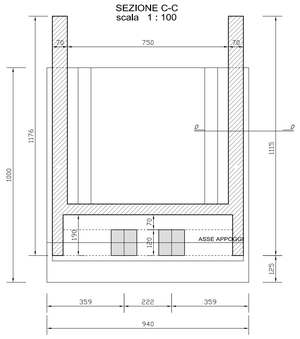*Amministratore Delegato*
Dott. Ing. LUIGI CRESTA

# AUTOSTRADA A4/A5 - A5 TORINO QUINCINETTO IVREA SANTHIA'

## *NODO IDRAULICO DI IVREA*
## *2° FASE DI COMPLETAMENTO*

*PROGETTO DEFINITIVO*

*PARTE STRUTTURALE - SOVRAPPASSI E SOTTOPASSI*
*SOVRAPPASSO STRADA COMUNALE DELL'ISOLA*
*AL km 43+763*
*DISEGNO D'INSIEME*

| IL PROGETTISTA | REDATTO | CONTROLLATO | APPROVATO |
|---|---|---|---|
| *Il Direttore Tecnico* Dott. Ing. ROBERTO PETRALI ordine degli Ingegneri di Milano n° 14638 | IGEAS E. De Curti | IGEAS M. Barale | ATIVA ENGINEERING V. Palmisano |

| DATA | REVISIONE | DATA |
|---|---|---|
| GIUGNO 2012 | | |
| SCALA: VARIE | | |

| UFFICIO | COMMESSA | N° PROG. | FASE | ARGOMENTO | N° ELABORATO | REV |
|---|---|---|---|---|---|---|
| SSP | 1 0 1 A 0 5 | 0 0 | PD | STR | 4 2 5 0 0 | - - |