




PROSPETTO FRONTALE SPALLA SP2
SCALA 1:50

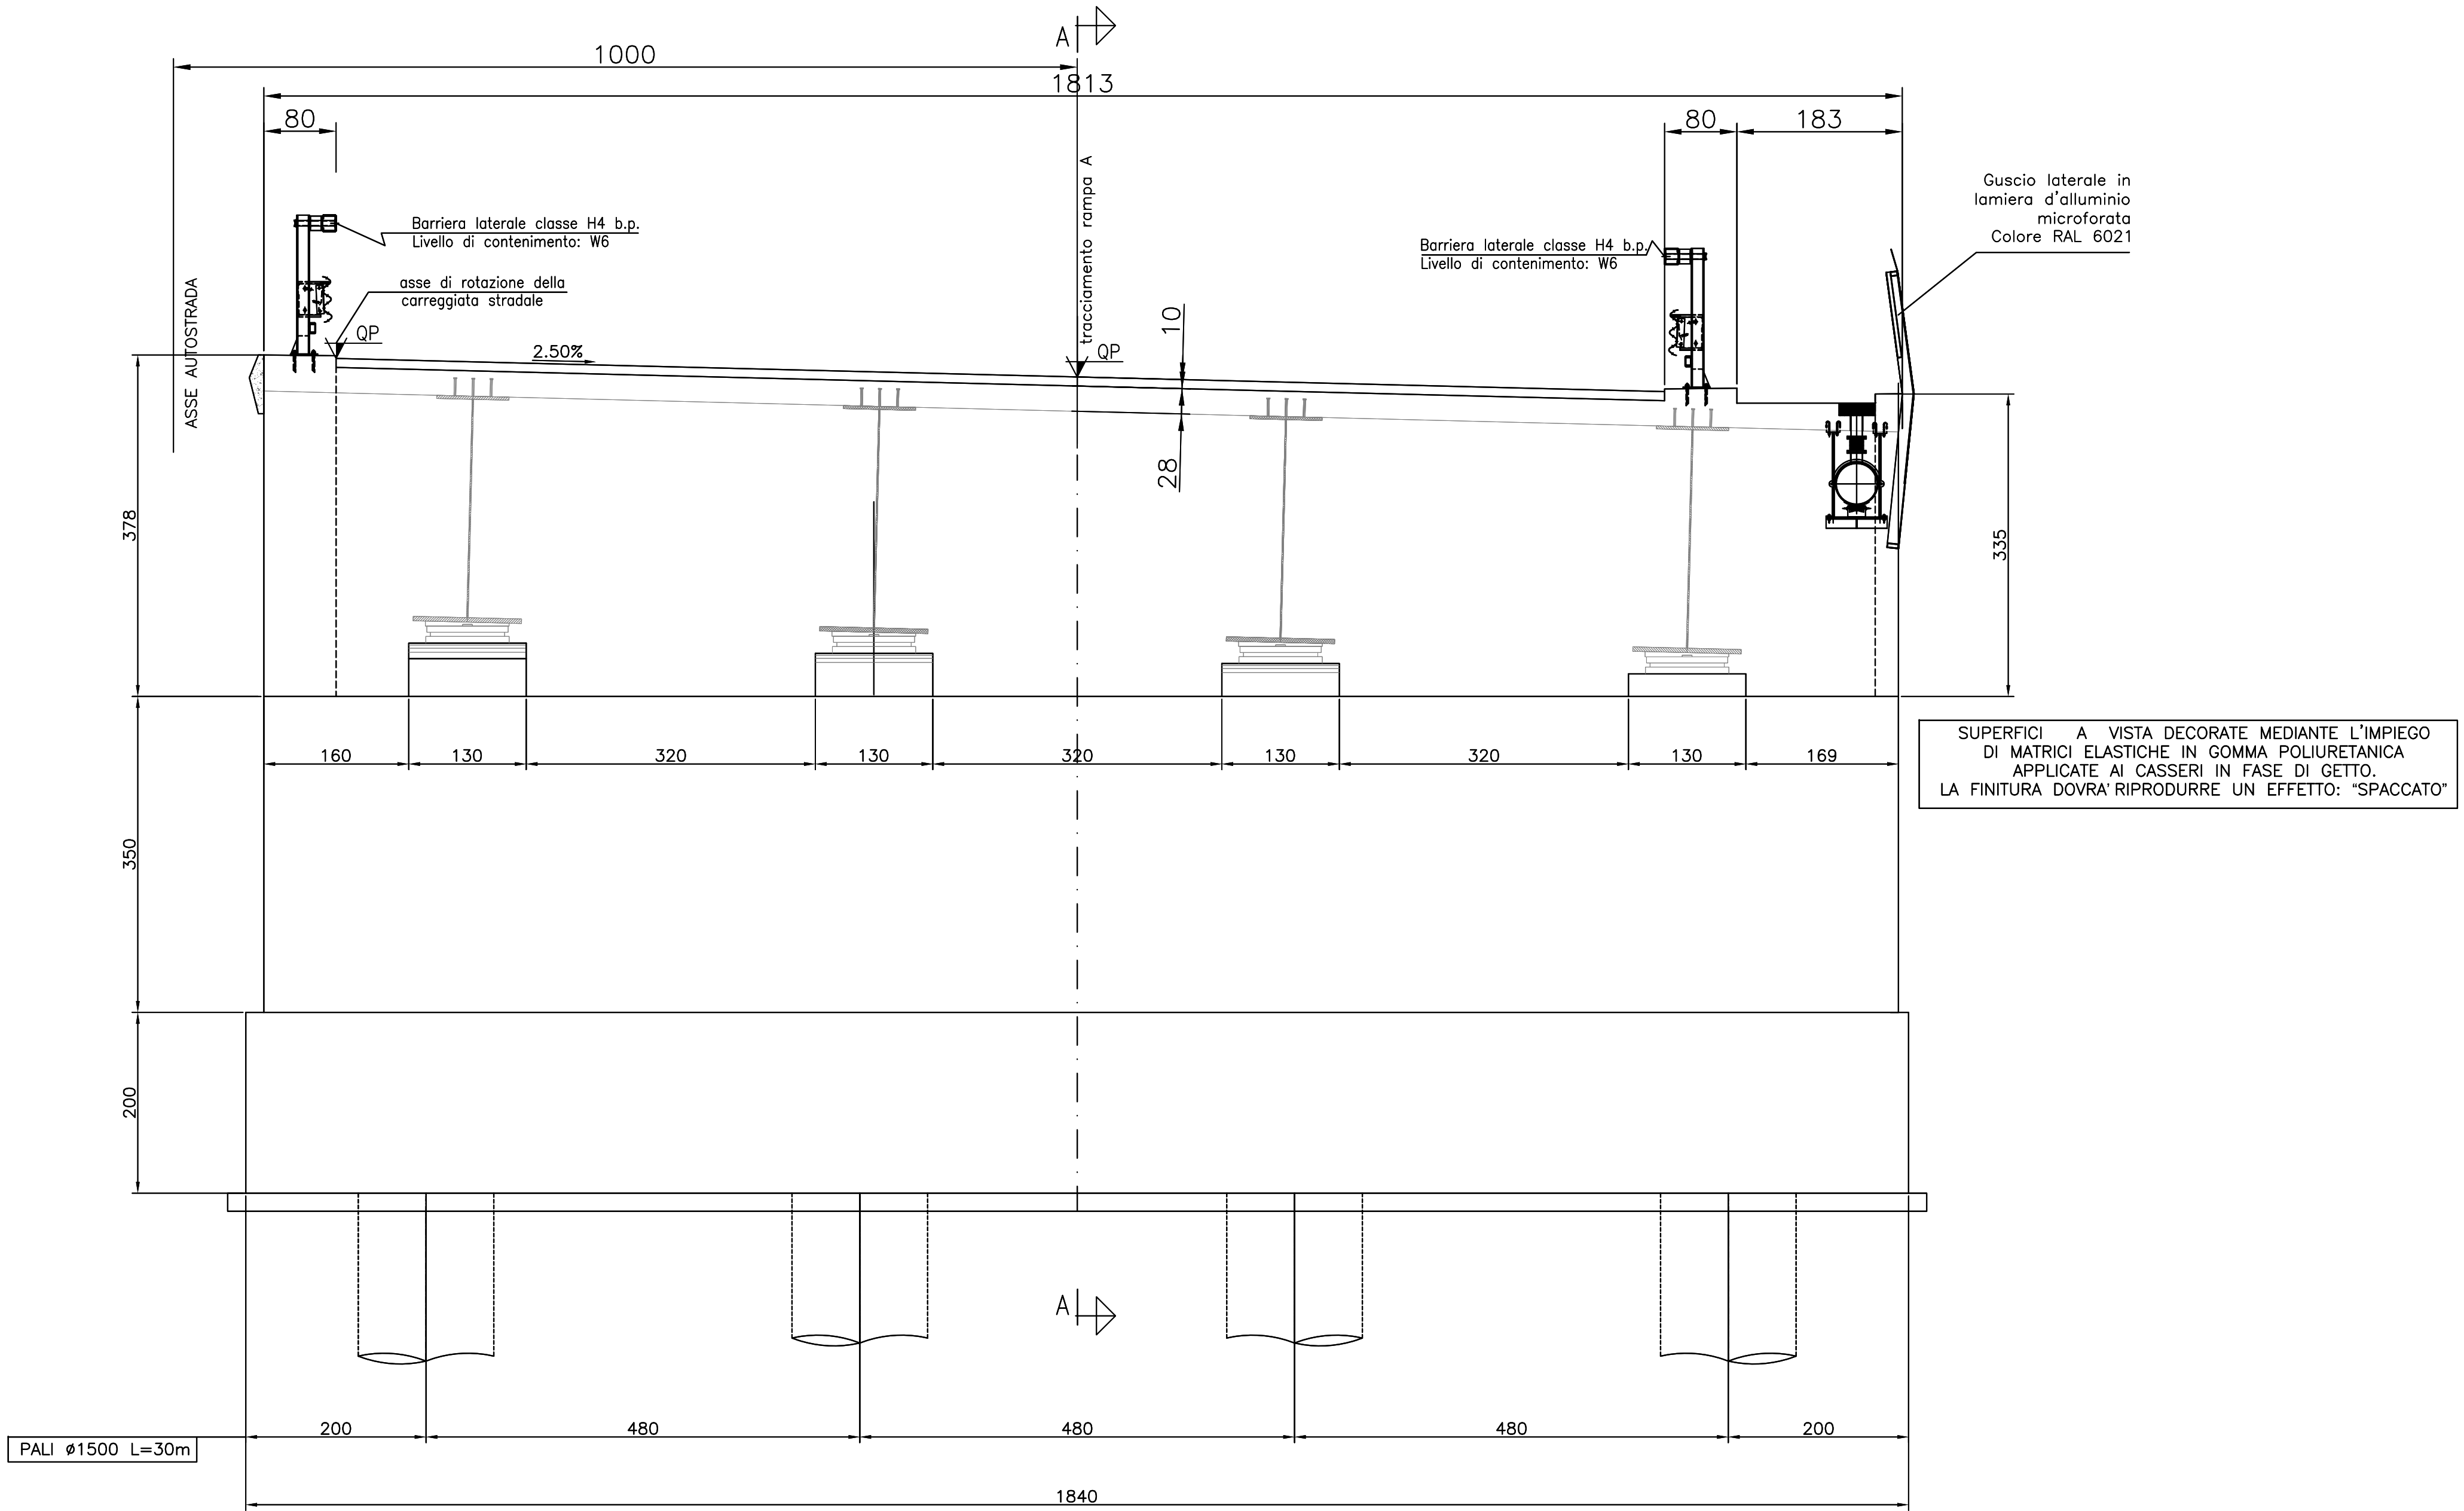


FRANCO SINISTRO
SCALA 1:50

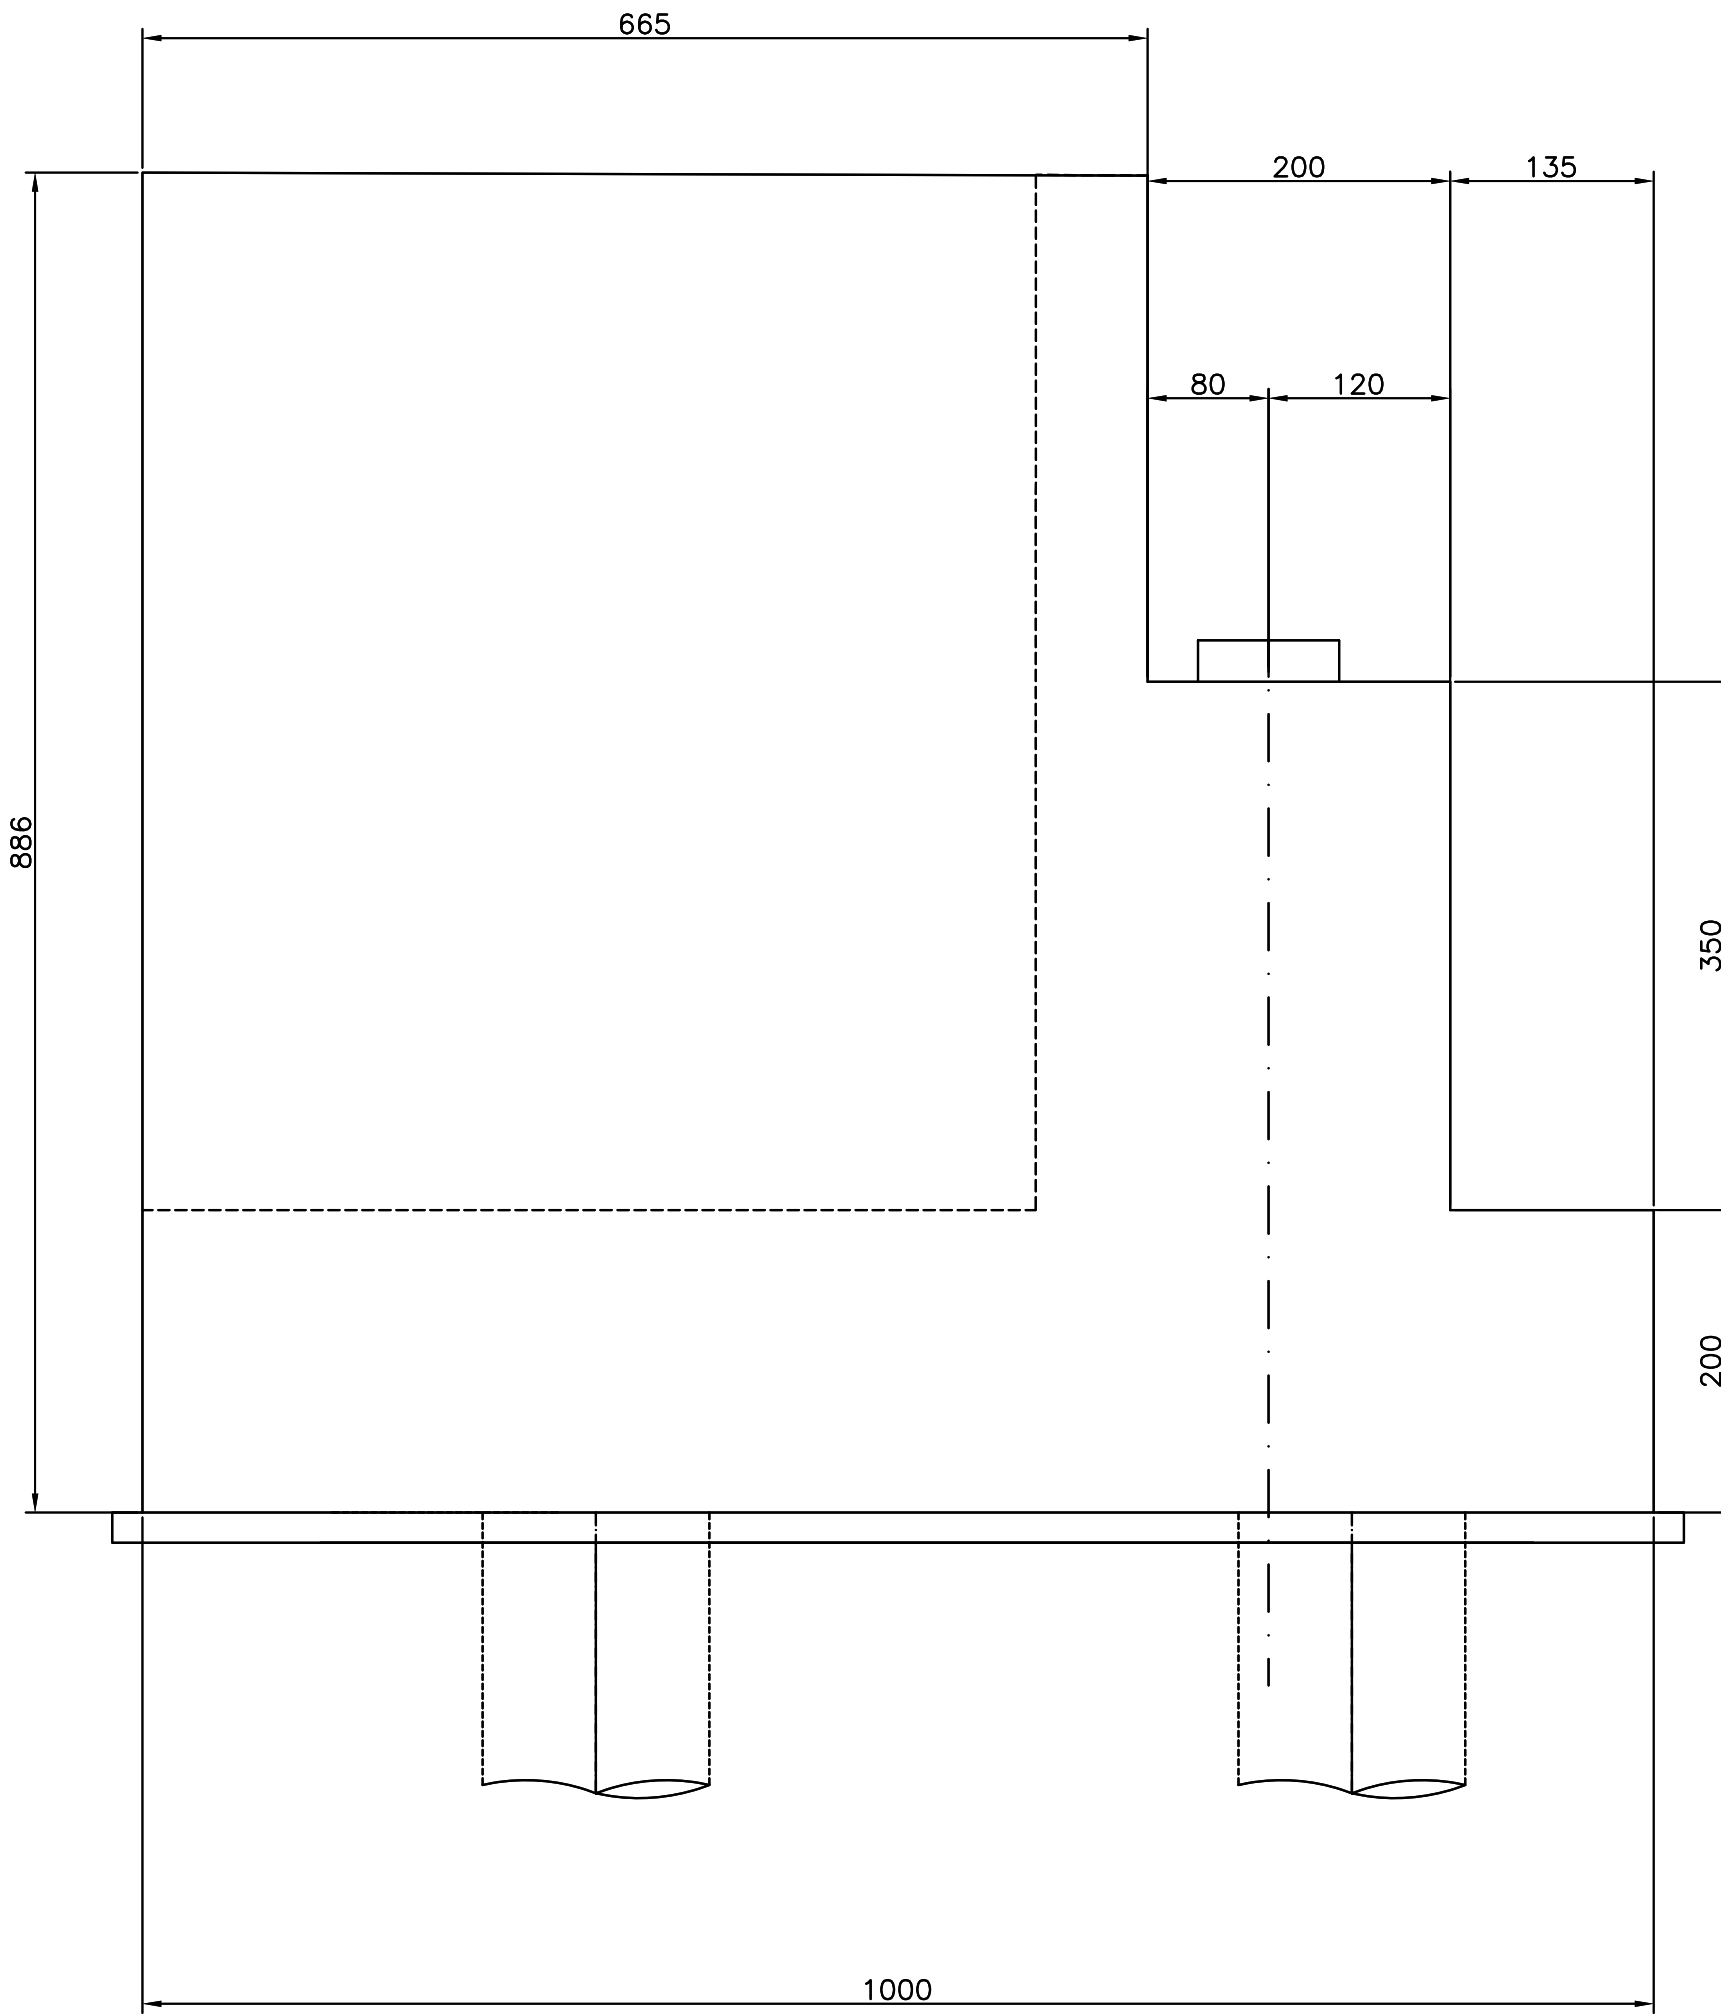



SEZIONE A-A
SCALA 1:50

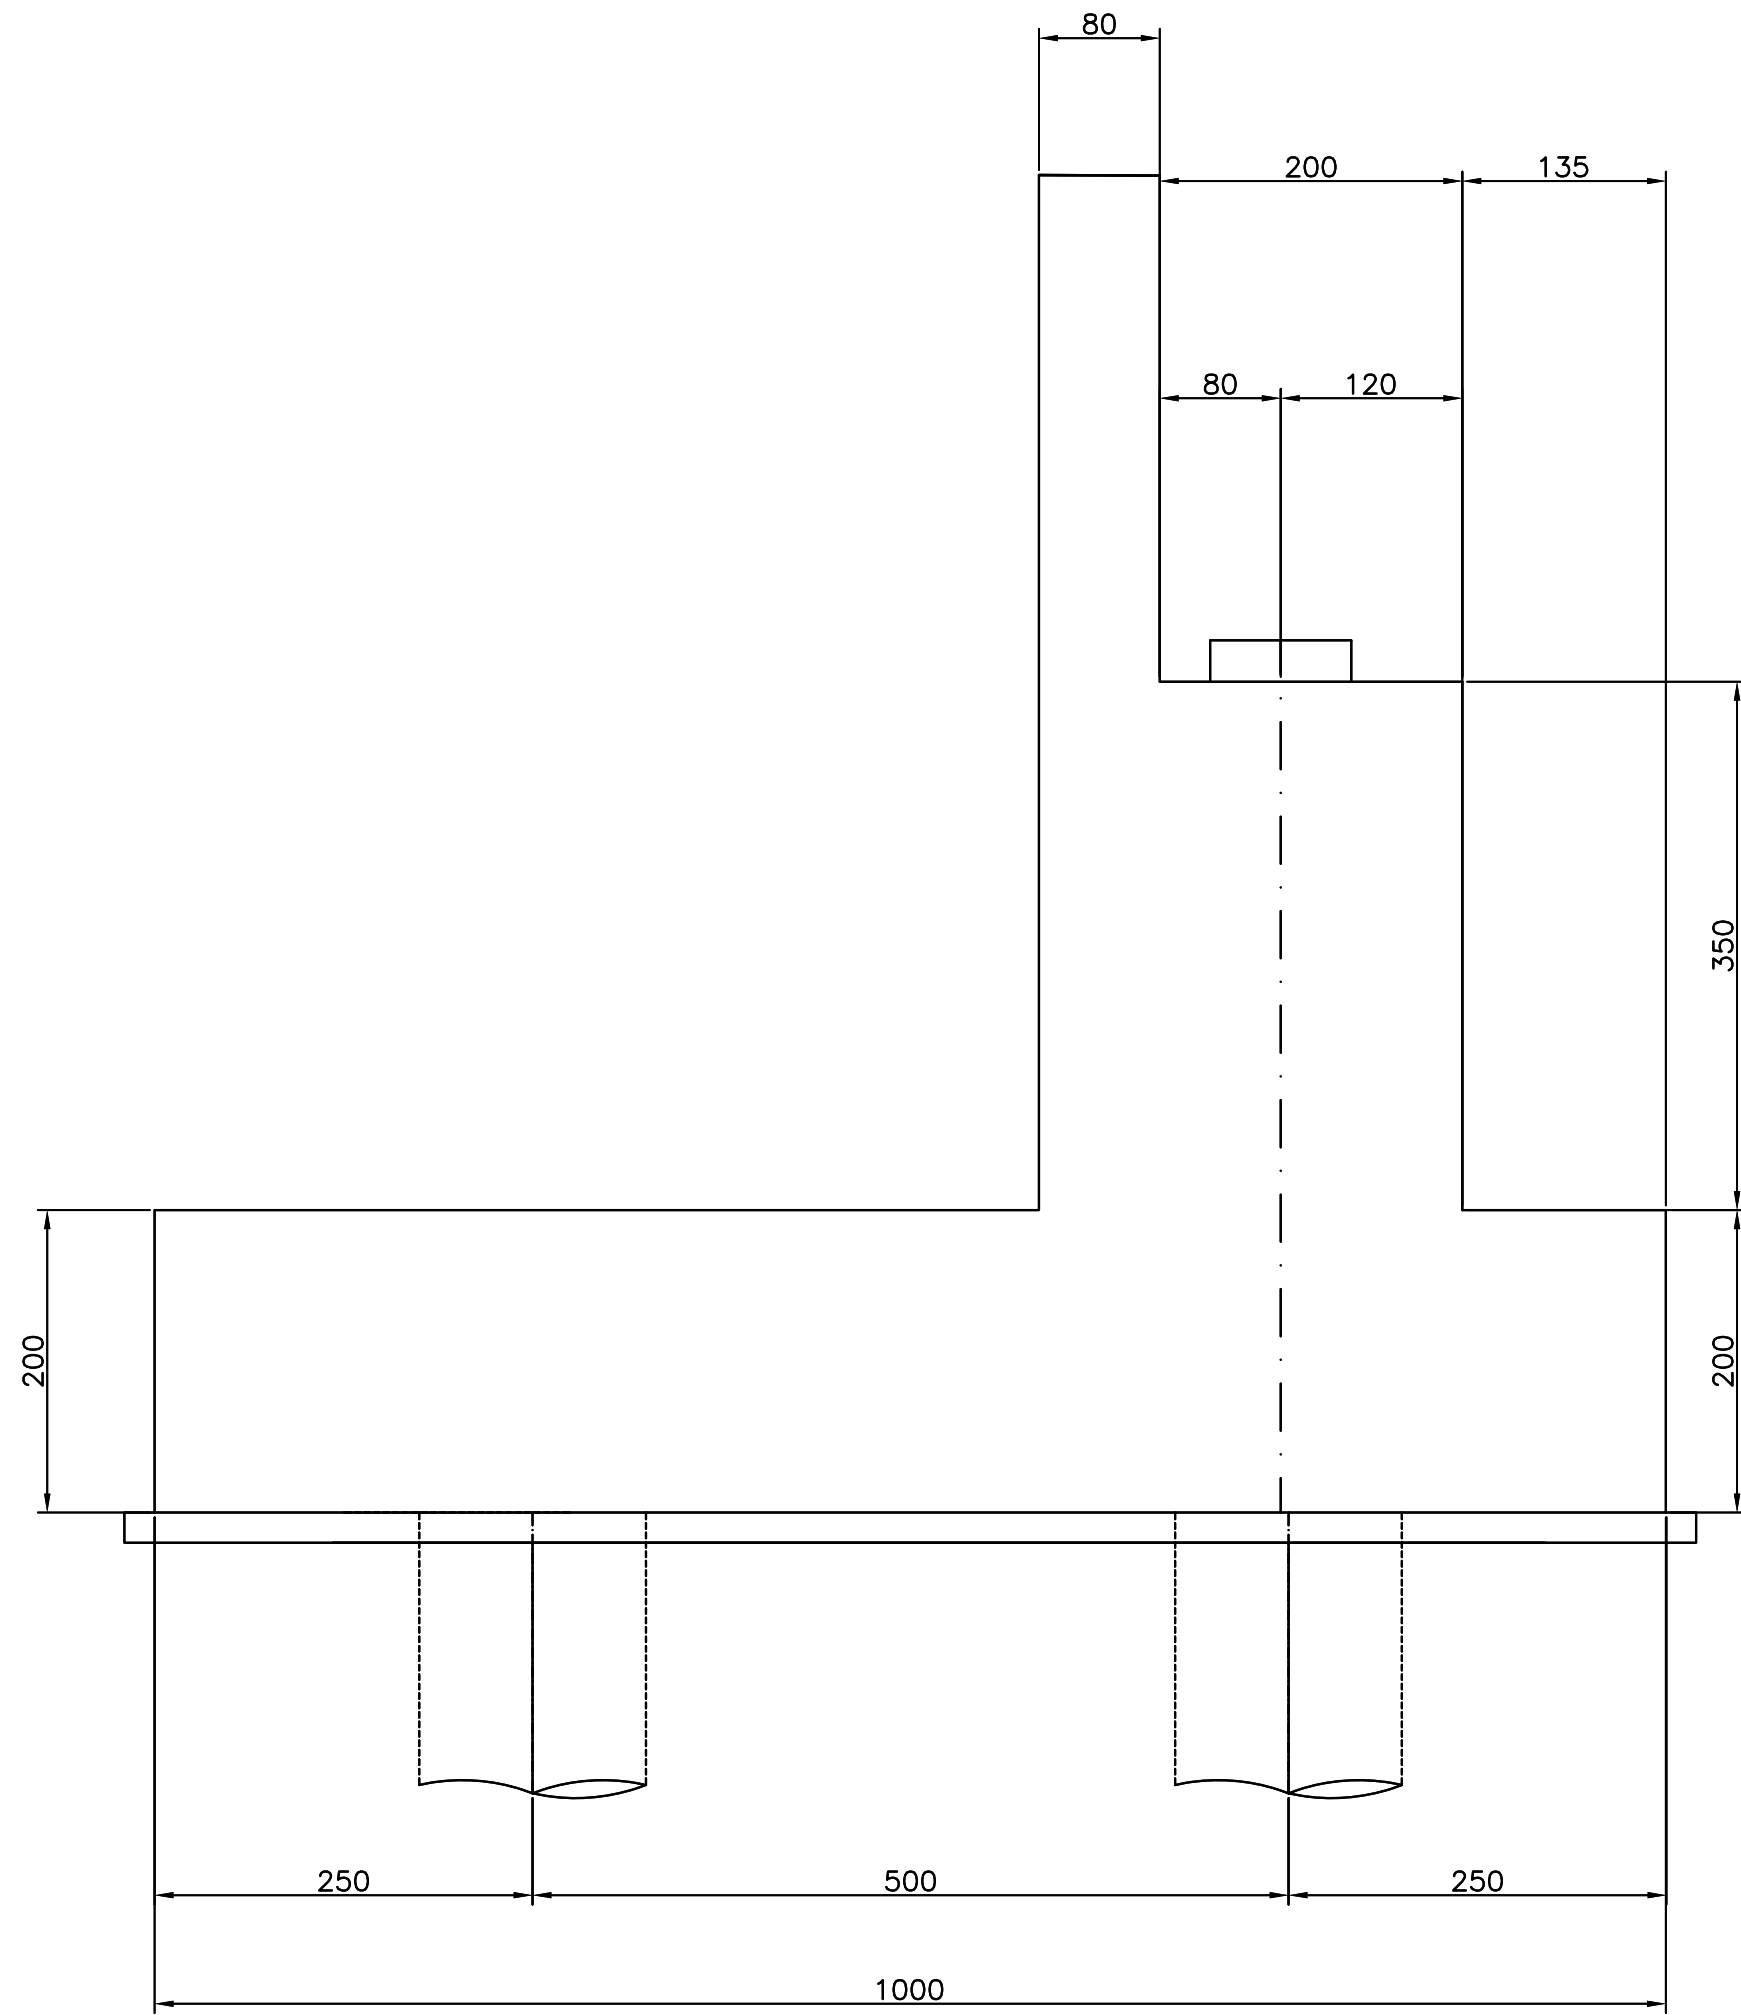

PIANTA PLINTO
SCALA 1:50

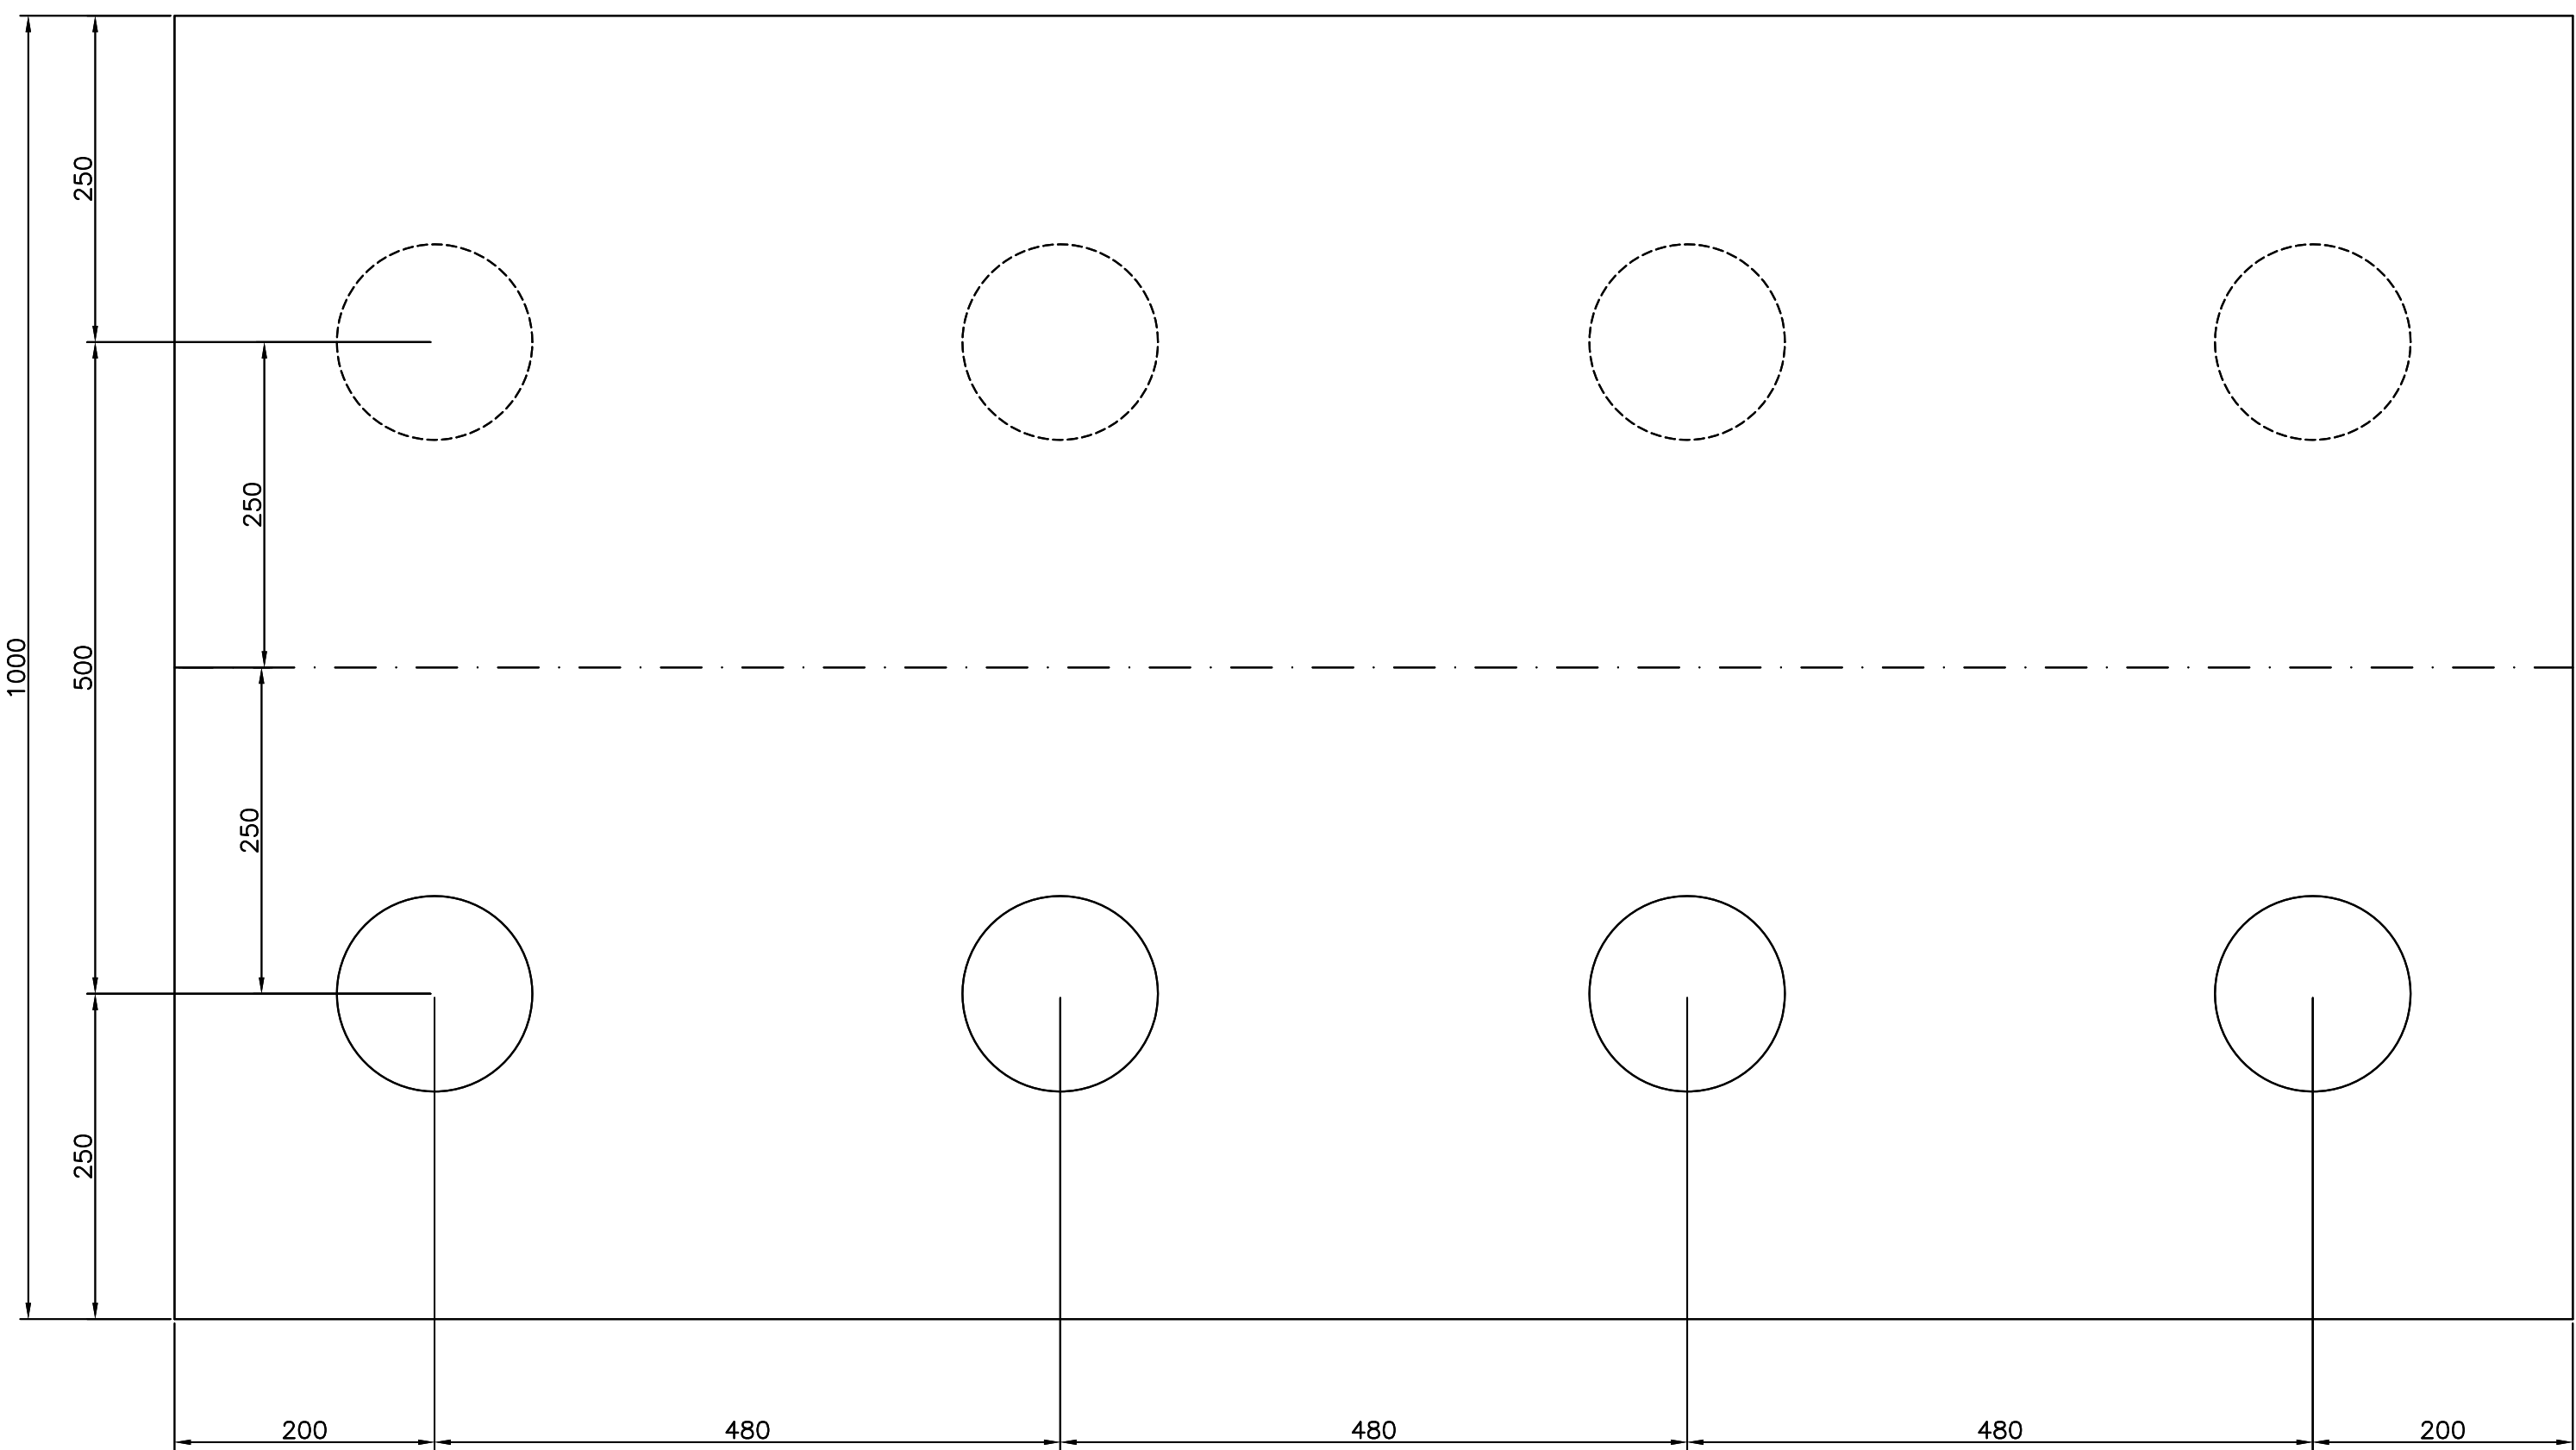

PIANTA SUPERIORE
SCALA 1:50

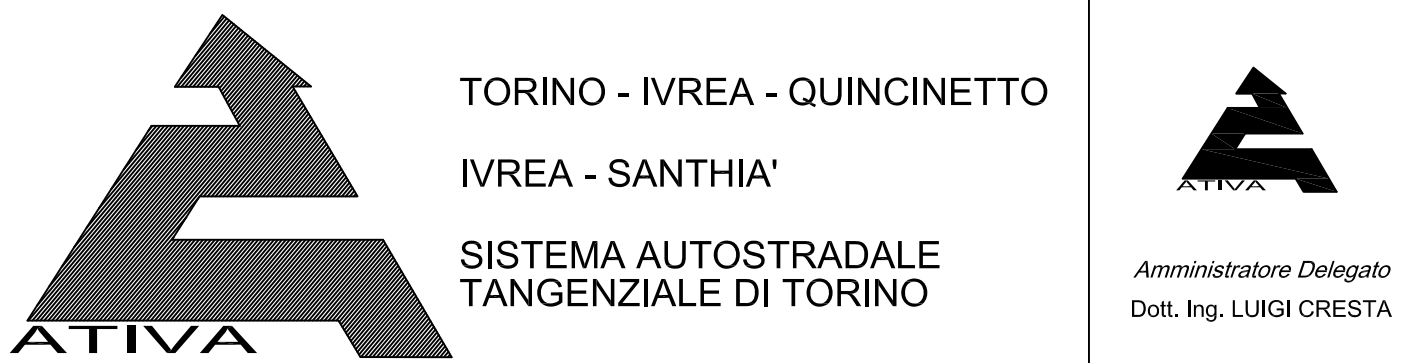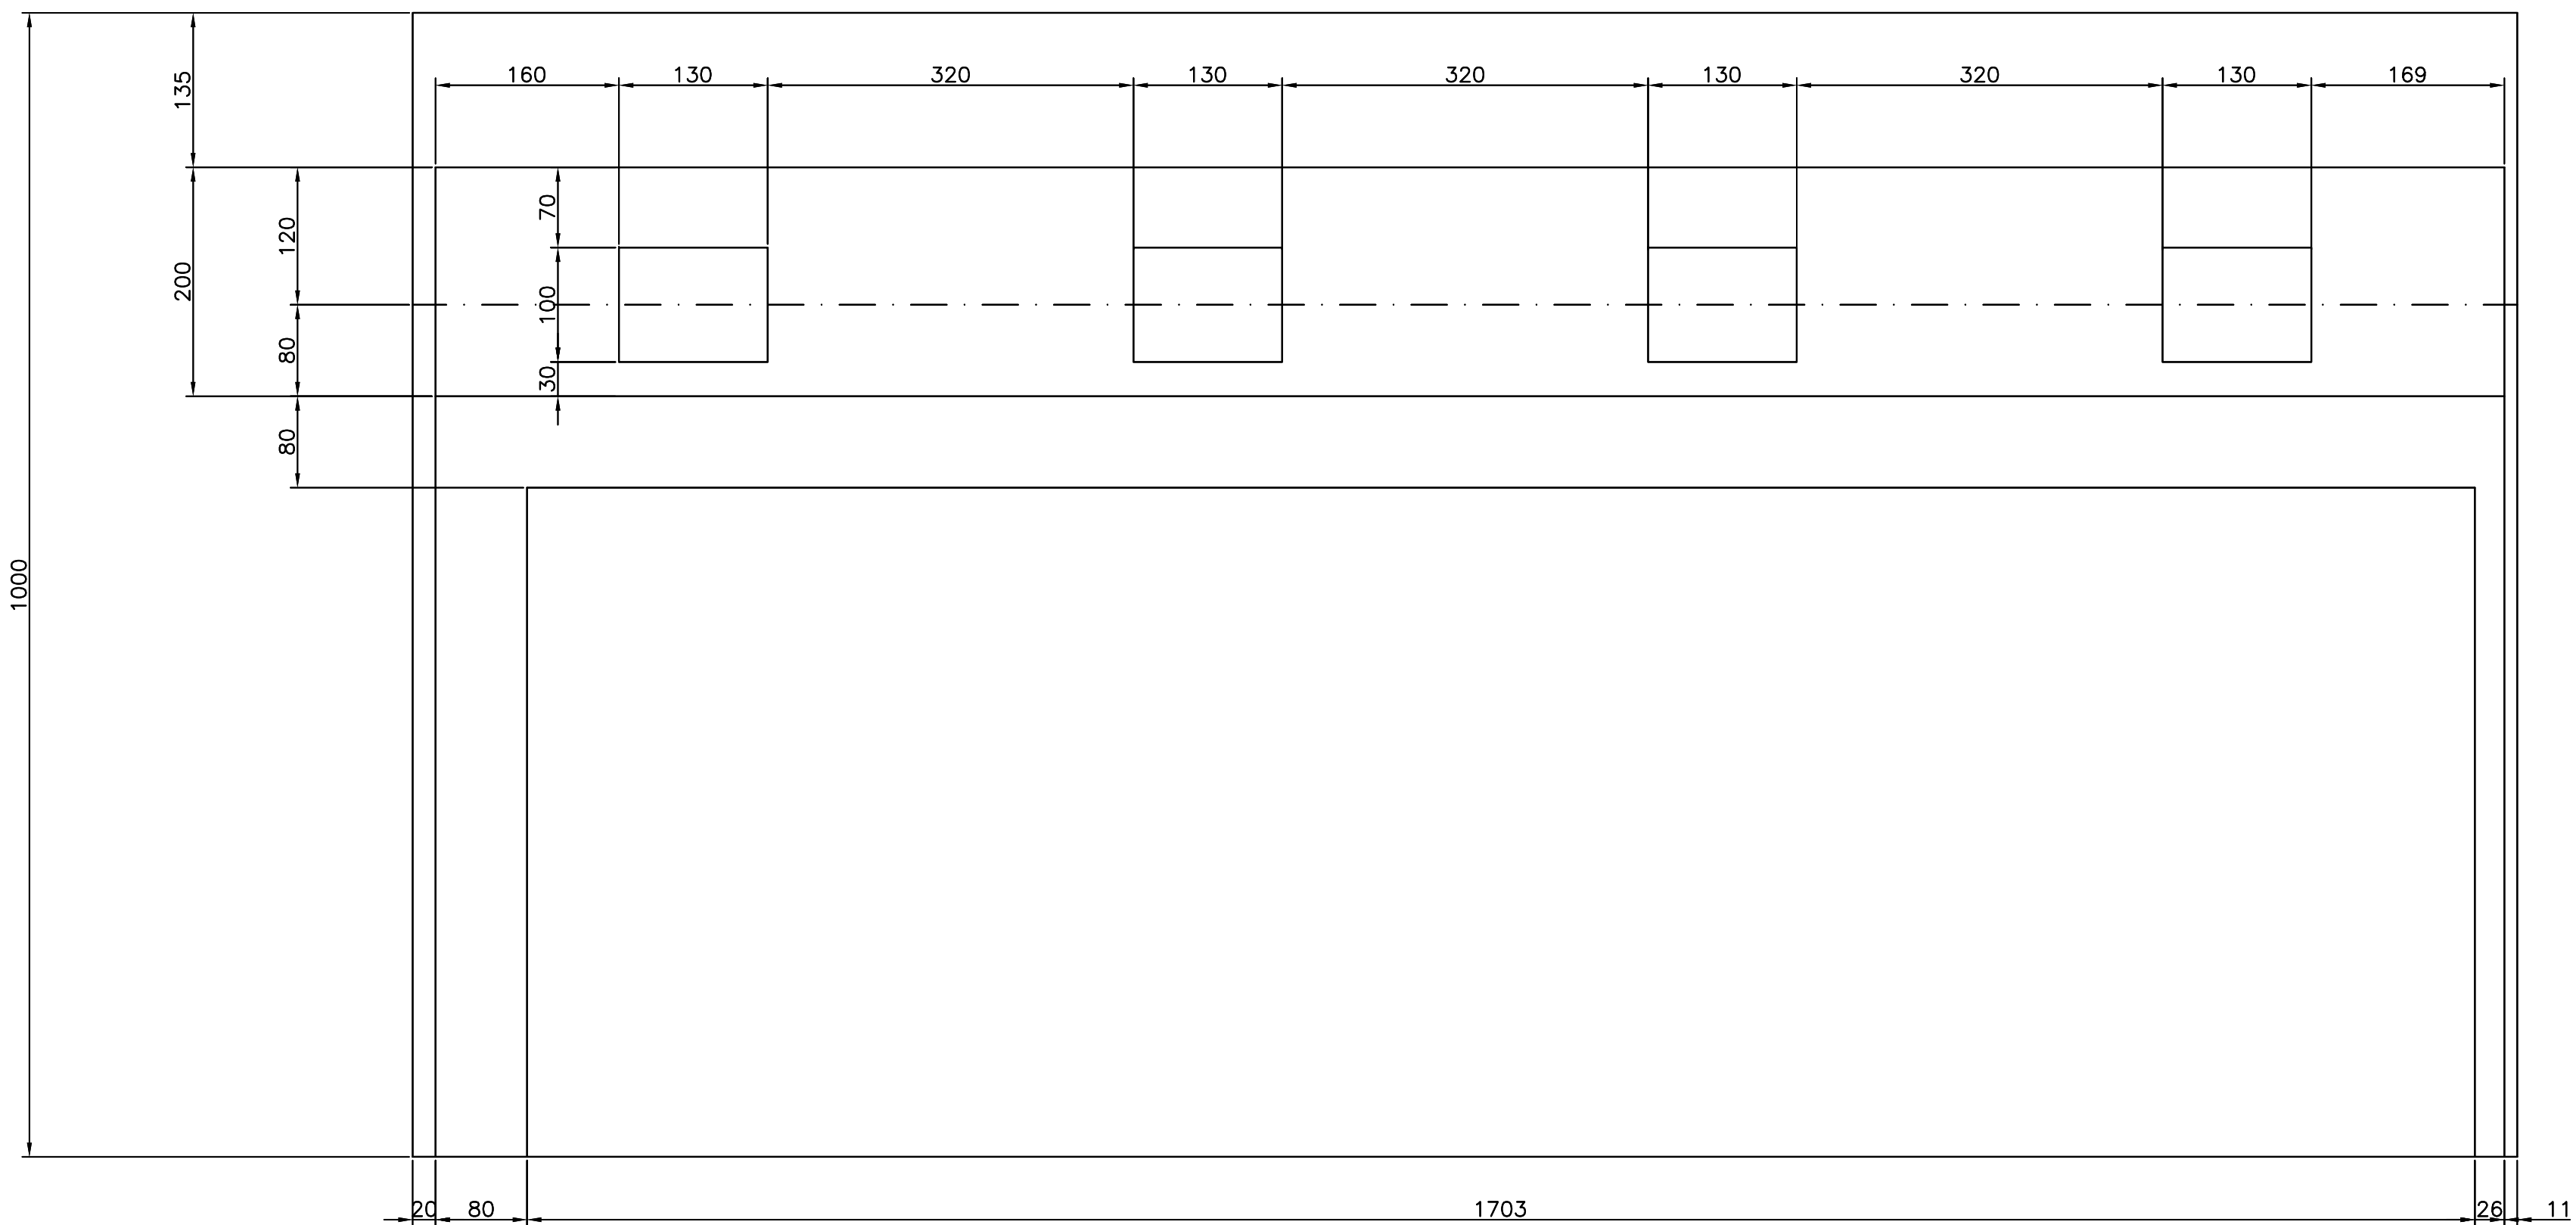

**AUTOSTRADA A4/A5 - A5 TORINO QUINCINETTO
IVREA SANTHIA'**

**NODO IDRAULICO DI IVREA
2° FASE DI COMPLETAMENTO**

PROGETTO DEFINITIVO

**PARTE STRUTTURALE - VIADOTTI
VIADOTTO CHIUSELLA
CARPENTERIA SPALLA SP2**

IL PROGETTISTA	REDATTO	CONTROLLATO	APPROVATO
SETECO	SETECO	SETECO	ATIVA ENGINEERING
---	---	F. Pistoletti	V. Palmisano
DATA	DATA	REVISIONE	DATA
GIUGNO 2012	GIUGNO 2012		
SCALA	SCALA		
1:50	1:50		
UFFICIO	CONSEGNA	N° PROGETTO	PAGE
SSP0101A050000PDSTR006--			