Regione Piemonte | Comune di Saluzzo | Provincia di Cuneo

Piano Particolareggiato Esecutivo ai sensi dell'art. 43 della L.R. 56/77 e s.m.i.
ambito di via Pignari - insediamento commerciale in Saluzzo
FASE DI VERIFICA (ex art. 10 L.R. 40/1998)
edificio 1 (G-CC 1) - edificio 2 (G-CC 2)


**PROPONENTI:**

**GRUPPO AIRAUDO S.r.l.**
sede legale: C.so Malingri, 80 - 12031 Bagnolo P.te
C.F. e P. IVA: 08818870019
Legale Rappresentante:
**Sig. Ferdinando Airaudo**

**CENTAURO S.r.l.**
sede legale: Via Cuneo, 34 - 12062 Cherasco (CN)
C.F. e P. IVA: 03321630042
Legale Rappresentante:
**Sig. Paolo Massucco**

**TECNICI INCARICATI NELL'AMBITO DELLE RISPETTIVE COMPETENZE PROFESSIONALI:**

PROGETTO ARCHITETTONICO ED URBANISTICA COMMERCIALE:
M3PR
Arch. **Giuseppe MENTO**
Via Piero Tosatti, 1A - 10128 Torino
tel.: 011 5807837, fax: 011 5915509, cell.: 335 5482403
C.F.: MNT GPP 52C22 F335T - P.IVA: 05016080017
e-mail: mento@associati-tio.it
Geom. **Giovanni GINEPRO**
Via Bruno Buozzi, 86 - 15033 Casale Monferrato (AL)
tel.: 0142 455401, fax: 0142 463082, cell.: 335 257152
C.F.: GNP GNN 61B18 B885R - P.IVA: 01956980062
e-mail: info@ginepro.it

CONSULENZA AMBIENTALE:
Ing. **Francesco PACINI**
Corso Rosselli, 44 - 10129 Torino (TO)
tel.: 011 5903252, fax: 011 5813527
P. IVA: 07224280016
e-mail: studio@progettambiente.it

CONSULENZA GEOLOGICA:
GEOMIN srl geologia cave miniere
Geologo **Carlo AMBROGIO**
Via Rosana, 3 - 12100 Madonna dell'Olmo (CN)
tel.: 0171 412847, fax: 0171 412847
C.F.: MBRCRL49B05A735Q - P.IVA: 02389980049
e-mail: geomin@infinita.com

PROGETTO VIABILITA':
Arch. **Vincenzo CURTI**
Via Giovan Gerbrusc, 38 - 20123 Milano (MI)
tel.: 02 760-05179/24097, fax: 02 739663337
C.F. - P.IVA: 01929990003
e-mail: studio@vincenzocurti.it
Ing. **Dario ALBERTO**
Via Villafalletto, 28 - 10097 Saluzzo (CN)
fax.: 0175 730167, cell.: 348 4048751
C.F.: LBR DRA 66H15H 727G - P.IVA: 02390980047
e-mail: ad.ing@live.it
ORDINE DEGLI INGEGNERI DELLA PROVINCIA DI CUNEO
N° 1866 Dott. Ing. Dario Alberto

CONSULENZA IMPIANTISTICA E VVFF:
Ing. **Giuseppe FERRERO**
Corso Giolitti, 2 - 12100 Cuneo (CN)
tel.: 0171-693003, fax: 0171-693003
C.F. - P.IVA: 02501980049
e-mail: info@studioferrerofrc.com
Sicurtecnica srl
Via Pralotto, 10 - 12084 - MONDOVI' (CN)
P.I. **Paolo BONGIOVANNI**
Via Pratto, 12 - 12084 Mondovì (CN)
tel.: 0174 552540, fax: 0174 554149
C.F. - P.IVA: 02811990044
e-mail: info@sicurtecnica.net


**FASCICOLO A: ELABORATI DI PROGETTO**

**PROGETTO ARCHITETTONICO**

Tavola **A-2_11.3**

Data dicembre 2012

Titolo **OO.UU. - ADEGUAMENTO VIA BOVO**

Scale 1/4000 1/500 1/50

File: A-2_11.3 OOUU Adeguamento Via Bovo.pdf

## LEGENDA

- ROTATORIE SULLA VIABILITA' ESTERNA
- PAVIMENTAZIONE STRADALE
- PERCORSI CICLO-PEDONALI
- AREE VERDI
- PAVIMENTAZIONE TIPO PORFIDO
- GHIAETTO COLORATO
- ATTRAVERSAMENTI CICLO-PEDONALI

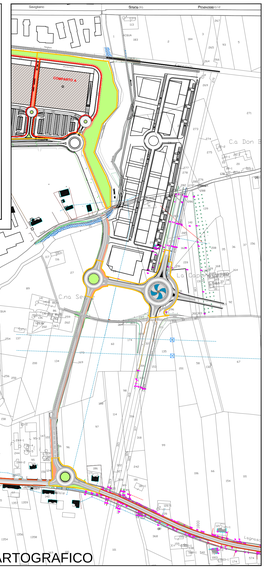

INQUADRAMENTO CARTOGRAFICO

## SEZIONI STRADALI ESISTENTI

### Via Bovo - Sez. 1-1

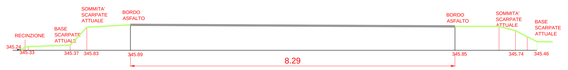


### Via Bovo - Sez. 2-2

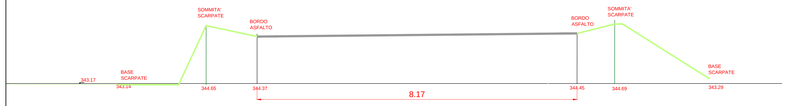


## SEZIONI IN PROGETTO

### Via Bovo - Sez. 1-1

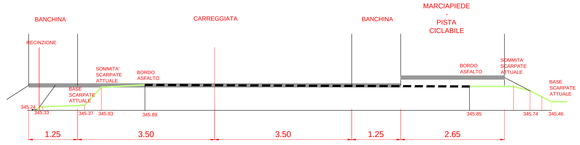


### Via Bovo - Sez. 2-2

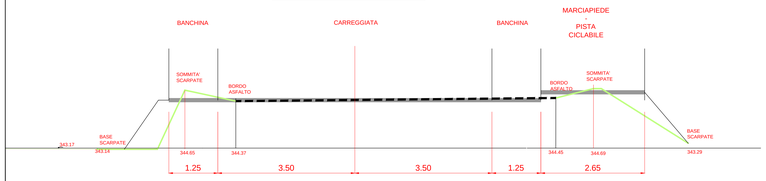


## VIA BOVO
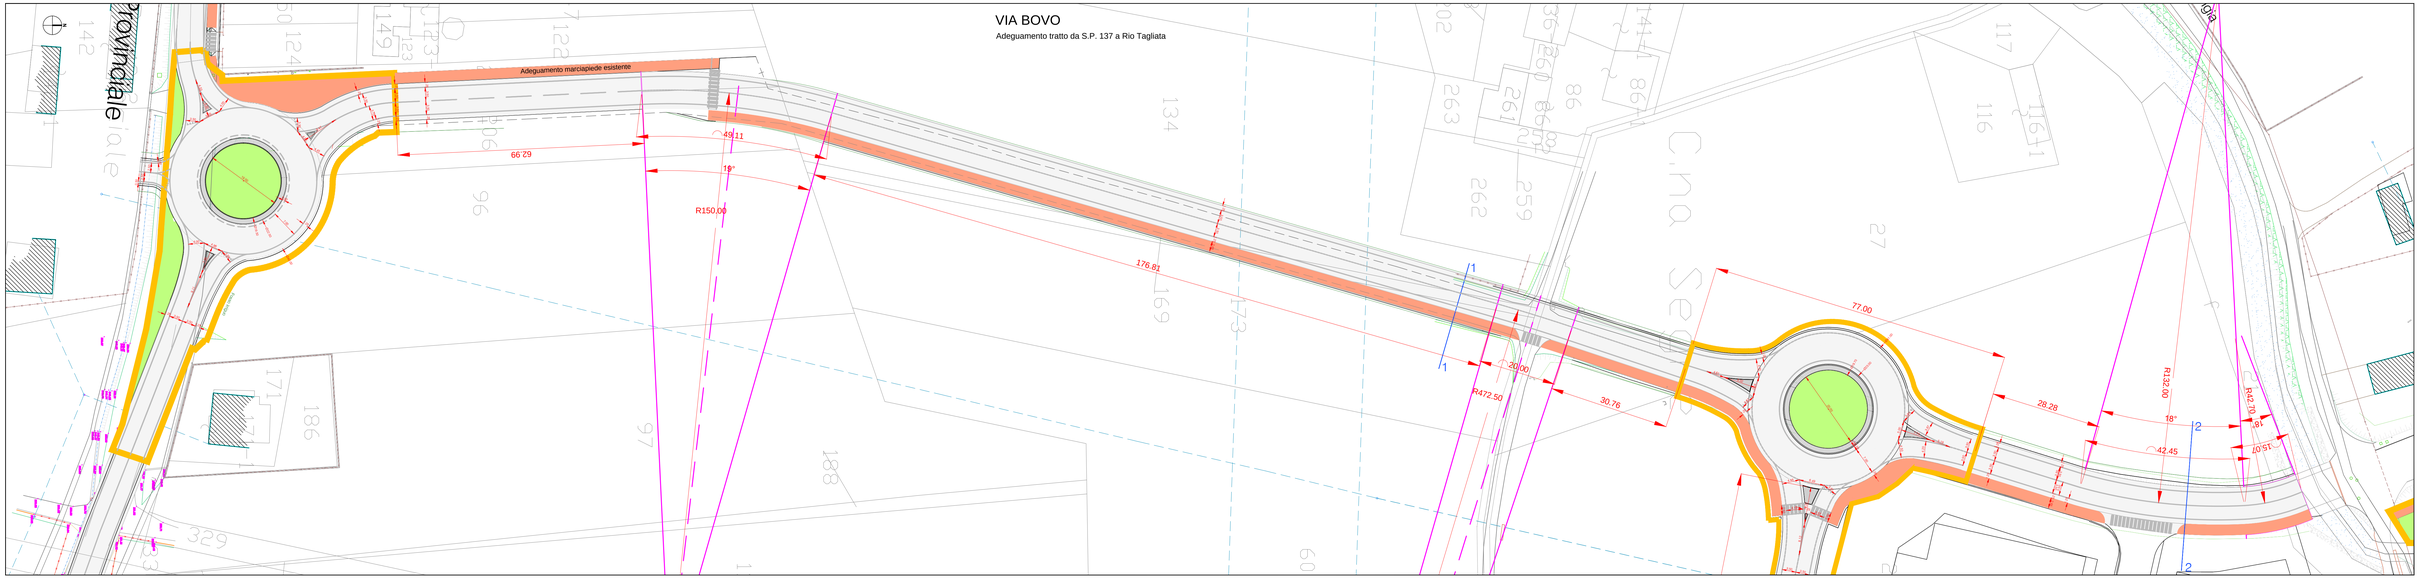
Adeguamento tratto da S.P. 137 a Rio Tagliata