Regione Piemonte

Comune di Saluzzo

Provincia di Cuneo

Piano Particolareggiato Esecutivo ai sensi dell'art. 43 della L.R. 56/77 e s.m.i.
ambito di via Pignari - insediamento commerciale in Saluzzo
FASE DI VERIFICA (ex art. 10 L.R. 40/1998)
edificio 1 (G-CC 1) - edificio 2 (G-CC 2)

PROPONENTI:

GRUPPO AIRAUDO S.r.l.
sede legale: C.so Matteotti, 80 - 12031 Bagnolo P.te
C.F. e P. IVA: 08818870019
Legale Rappresentante:
Sig. Ferdinando Airaudo

CENTAURO S.r.l.
sede legale: Via Cuneo, 34 - 12062 Cherasco (CN)
C.F. e P. IVA: 03321630042
Legale Rappresentante:
Sig. Paolo Massucco

TECNICI INCARICATI NELL'AMBITO DELLE RISPETTIVE COMPETENZE PROFESSIONALI:

PROGETTO ARCHITETTONICO ED URBANISTICA COMMERCIALE:
M3PR
Arch. **Giuseppe MENTO**
Via Pietro Toesti, 34 - 10128 Torino
tel. 011 5807837, fax 011 5818508, cell. 335 5462463
C.F. GNP DNA 61B18 B859H - P.IVA: 00518680037
e-mail: mento@tiscali.it - m3pr@tiscali.it
Geom. **Giovanni GINEPRO**
Via Bruno Buozzi, 8b - 18033 Canale Mondovì (Fraz. Roccaforte) (CN)
tel. 0142 652401, fax 0142 463362, cell. 338 2017152
C.F. GNP DNA 61B18 B859H - P.IVA: 01990690062
e-mail: info@m3pr.it

PROGETTO VIABILITA':
Arch. **Vincenzo CURTI**
Via Giosuè Carducci, 38 - 20123 Milano (MI)
tel. 02 76318/1763/4007, fax 02 73960337
C.F. - P.IVA: 01829990525
e-mail: studio@vincenzocurti.it
Ing. **Dario ALBERTO**
Via Cuneo, 34 - 12062 Cherasco (CN)
tel. 0173 726167, cell. 348 4948701
C.F.: LBR DRA 68H 05H 072Q - P.IVA: 02350290041
e-mail: ad-ing@live.it

ORDINE DEGLI INGEGNERI DELLA PROVINCIA DI CUNEO
Ing. Dott. Ing. Dario Alberto

CONSULENZA AMBIENTALE:
Ing. **Francesco PACINI**
Corso Rosselli, 44 - 10128 Torino (TO)
tel. 011 5627811, fax 011 5617837
P. IVA: 07230280011
e-mail: studio@pingambiente.it

CONSULENZA IMPIANTISTICA E VVFF:
Ing. **Giuseppe FERRERO**
Corso Giolitti, 2 - 12100 Cuneo (CN)
tel. 0171 693000, fax 0171 693003
C.F. - P.IVA: 02039680041
e-mail: info@studioferrero.com

CONSULENZA GEOLOGICA:
Geologo **Carlo AMBROGIO**
Via Roma, 9 - 12060 Roddi d'Alba (Fraz.Cifre) (CN)
tel. 0173 412641, fax 0177 412647
C.F.: MBRCRL49B06A735G - P.IVA: 02399590040
e-mail: geoinno@mclink.com

P.I. **Paolo BONGIOVANNI**
Via Cuneo, 34 - 12062 Cherasco (CN)
tel. 0173 202049, fax 0173 487030
C.F. - P.IVA: 02819980044
e-mail: info@acrifonia.net

FASCICOLO A: ELABORATI DI PROGETTO

PROGETTO ARCHITETTONICO	Titolo	Scale
Tavola **A-2_11.4**	**OO.UU. - FOGNATURE BIANCHE E NERE**	1/1000
Data dicembre 2012		

File: A-2_11.4 OOUU Fognature bianche e nere.dwg

LEGENDA

- COMPARTO A
- COMPARTO B
- COMPARTO C
- BINARI FERROVIARI
- SCARPATA
- EDIFICI ESISTENTI
- EDIFICI IN PROGETTO
- SISTEMAZIONI A PRATO
- PERCORSO CICLO-PEDONALE

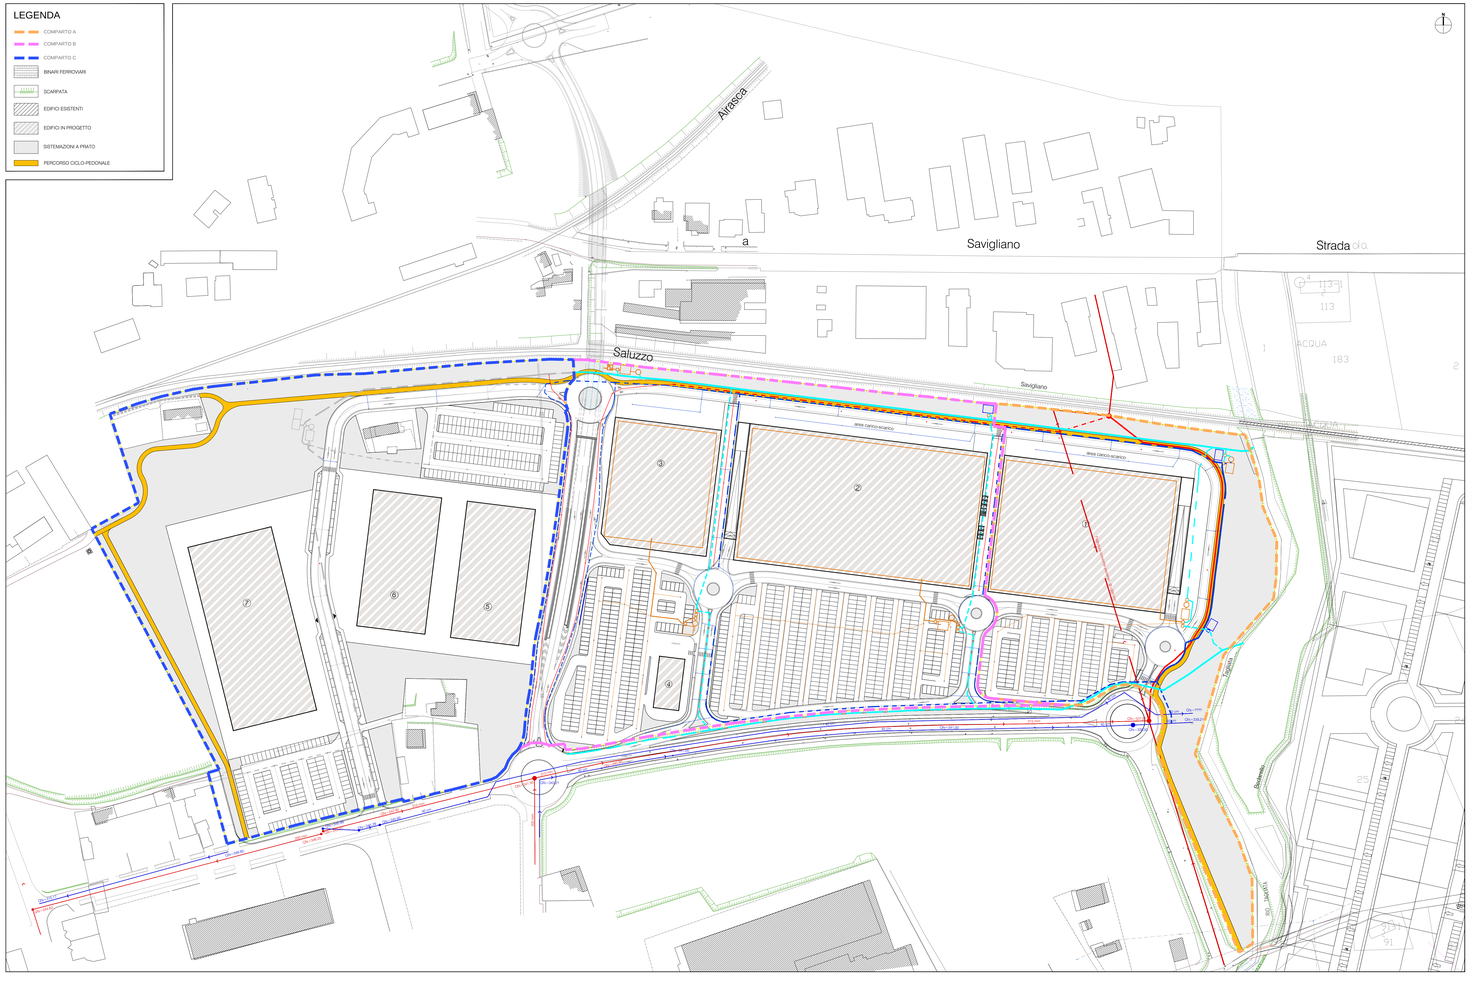

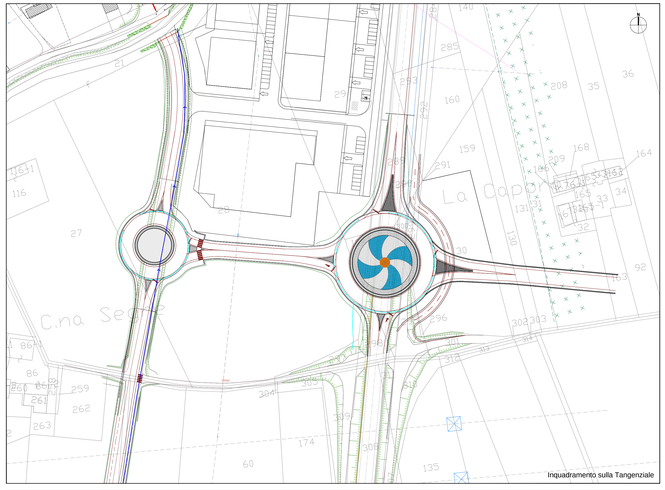

Inquadramento sulla Tangenziale

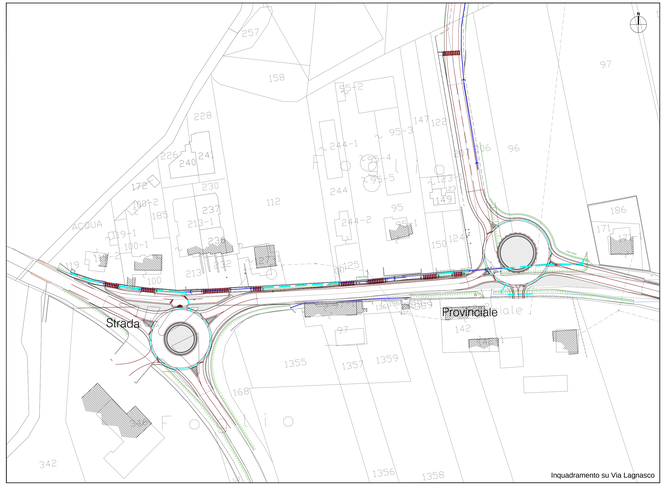

Inquadramento su Via Lagnasco

TUBAZIONI DELLA RETE FOGNARIA

- Rete fognaria esistente
- Rete fognaria esistente da rimuovere e sostituire con nuova tubazione
- Spostamento collettore fognario consortile - tubo PEAD strutturato diam. esterno cm 630
- Collettore fognario su viabilità Nord - tubo PEAD strutturato diam. esterno cm 400
- Nuova rete fognaria su viabilità interna - tubo PEAD strutturato diam. esterno cm 315
- Nuova rete fognaria di raccordo - tubo PEAD strutturato diam. esterno cm 215

TUBAZIONI DELLA RETE DI RACCOLTA DELLE ACQUE METEORICHE

- Tubazioni esistenti di raccolta delle acque meteoriche dai sedimi stradali

ACQUE BIANCHE DI PRIMA PIOGGIA: ALLE VASCHE DI TRATTAMENTO		ACQUE BIANCHE DI SECONDA PIOGGIA: SCARICO VERSO IL RIO TAGLIATA
	Tubi autoportanti in cls vibrocompresso ad alta resistenza: diam. interno di cm. 100 e spessore minimo cm. 11	
	Tubi autoportanti in cls vibrocompresso ad alta resistenza: diam. interno di cm. 80 e spessore minimo cm. 8.4	
	Tubaz. PEAD: diam. esterno 630 mm	
	Tubaz. PEAD: diam. esterno 500 mm	
	Tubaz. PEAD: diam. esterno 400 mm	
	Tubaz. PEAD: diam. esterno 315 mm	
	Tubaz. PEAD: diam. esterno 250 mm	

IMPIANTO DI TRATTAMENTO DELLE ACQUE DI PRIMA PIOGGIA

- Rete di raccolta delle acque di prima pioggia dai parcheggi in copertura e a raso e dai piazzali del centro commerciale (a cura del privato proponente)