Regione Piemonte

Comune di Saluzzo

Provincia di Cuneo

Piano Particolareggiato Esecutivo ai sensi dell'art. 43 della L.R. 56/77 e s.m.i.
ambito di via Pignari - insediamento commerciale in Saluzzo
FASE DI VERIFICA (ex art. 10 L.R. 40/1998)
edificio 1 (G-CC 1) - edificio 2 (G-CC 2)

PROPONENTI:

GRUPPO AIRAUDO S.r.l.
sede legale: C.so Matteotti, 80 - 12031 Bagnolo P.te
C.F. e P. IVA: 08818870019
Legale Rappresentante:
Sig. Ferdinando Airaudo

CENTAURO S.r.l.
sede legale: Via Cuneo, 34 - 12062 Cherasco (CN)
C.F. e P. IVA: 03321630042
Legale Rappresentante:
Sig. Paolo Massucco

TECNICI INCARICATI NELL'AMBITO DELLE RISPETTIVE COMPETENZE PROFESSIONALI:

PROGETTO ARCHITETTONICO ED URBANISTICA COMMERCIALE:

M3PR

Arch. **Giuseppe MENTO**
Via Piero Gobetti, 9A - 10128 Torino
tel. 011 5807537, fax 011 5819326, cell. 339 5462402
C.F. MNTGPP66T07L219T - P.IVA 09316660017
e-mail: mento@aua.it - mento@m3pr.it

Geom. **Giovanni GINEPRO**
Via Rivoira Bruzzo, 89 - 16033 Casella Mediterraneo (RL)
tel. 0142 454501, fax 0142 463582, cell. 339 293752
C.F. GNP GNN 51B18 B885H - P.IVA. 01956980042
e-mail: info@ar3pr.it

CONSULENZA AMBIENTALE:

Ing. **Francesco PACINI**
Corso Rosselli, 44 - 10128 Torino (TO)
tel. 011 5817837, fax 011 5817837
P. IVA. 07224280011
e-mail: studio@progamberte.it

CONSULENZA GEOLOGICA:

GEOMIN srl
geologia cave miniere

Geologo **Carlo AMBROGIO**
Via Roma, 15 - 12060 Roddi d'Alba (Cn)
tel. 0171 412941, fax 0171 412947
C.F.: MBRCRL49B09A730Q - P.IVA: 02399590040
e-mail: geomin@mclink.com

PROGETTISTA:

Arch. **Vincenzo CURTI**
Via Giosuè Carducci, 38 - 20123 Milano (MI)
tel.: 02 76018115/24057, fax: 02 72960337
C.F. - P.IVA: 01629990032

Ing. **Dario ALBERTO**
Via Cuneo, 34 - 12062 Cherasco (CN)
Tel.: 0172 729167 - cell.: 348 4948701
C.F.: LBR DRA 68H 05H 727Q - P.IVA: 02399590041
e-mail: ad.ing@live.it

ORDINE DEGLI INGEGNERI DELLA PROVINCIA DI CUNEO
Dott. ing. Dario Alberto

CONSULENZA IMPIANTISTICA E VVFF:

Ing. **Giuseppe FERRERO**
Corso Giolitti, 2 - 12100 Cuneo (CN)
tel. e fax 0171 693503
C.F. - P.IVA: 02578840048
e-mail: info@studioferrero.com

Sicurtecnica

P.I. **Paolo BONGIOVANNI**
Via Roma, 15 - 12060 Roddi d'Alba (Cn)
tel. 0174 652348, fax 0174 654143
C.F. - P.IVA: 02851990044
e-mail: info@sicurtecnica.net

FASCICOLO A: ELABORATI DI PROGETTO

PROGETTO ARCHITETTONICO

Tavola **A-2_11.6**

Data dicembre 2012

File: A-2_11.6 OOUU Illuminazione.dwg

Titolo: **OO. UU. - ILLUMINAZIONE**

Scale: 1/1000

LEGENDA

- COMPARTO A
- COMPARTO B
- COMPARTO C
- BINARI FERROVIARI
- SCARPATA
- EDIFICI ESISTENTI
- EDIFICI IN PROGETTO
- SISTEMAZIONI A PRATO
- PERCORSO CICLO-PEDONALE

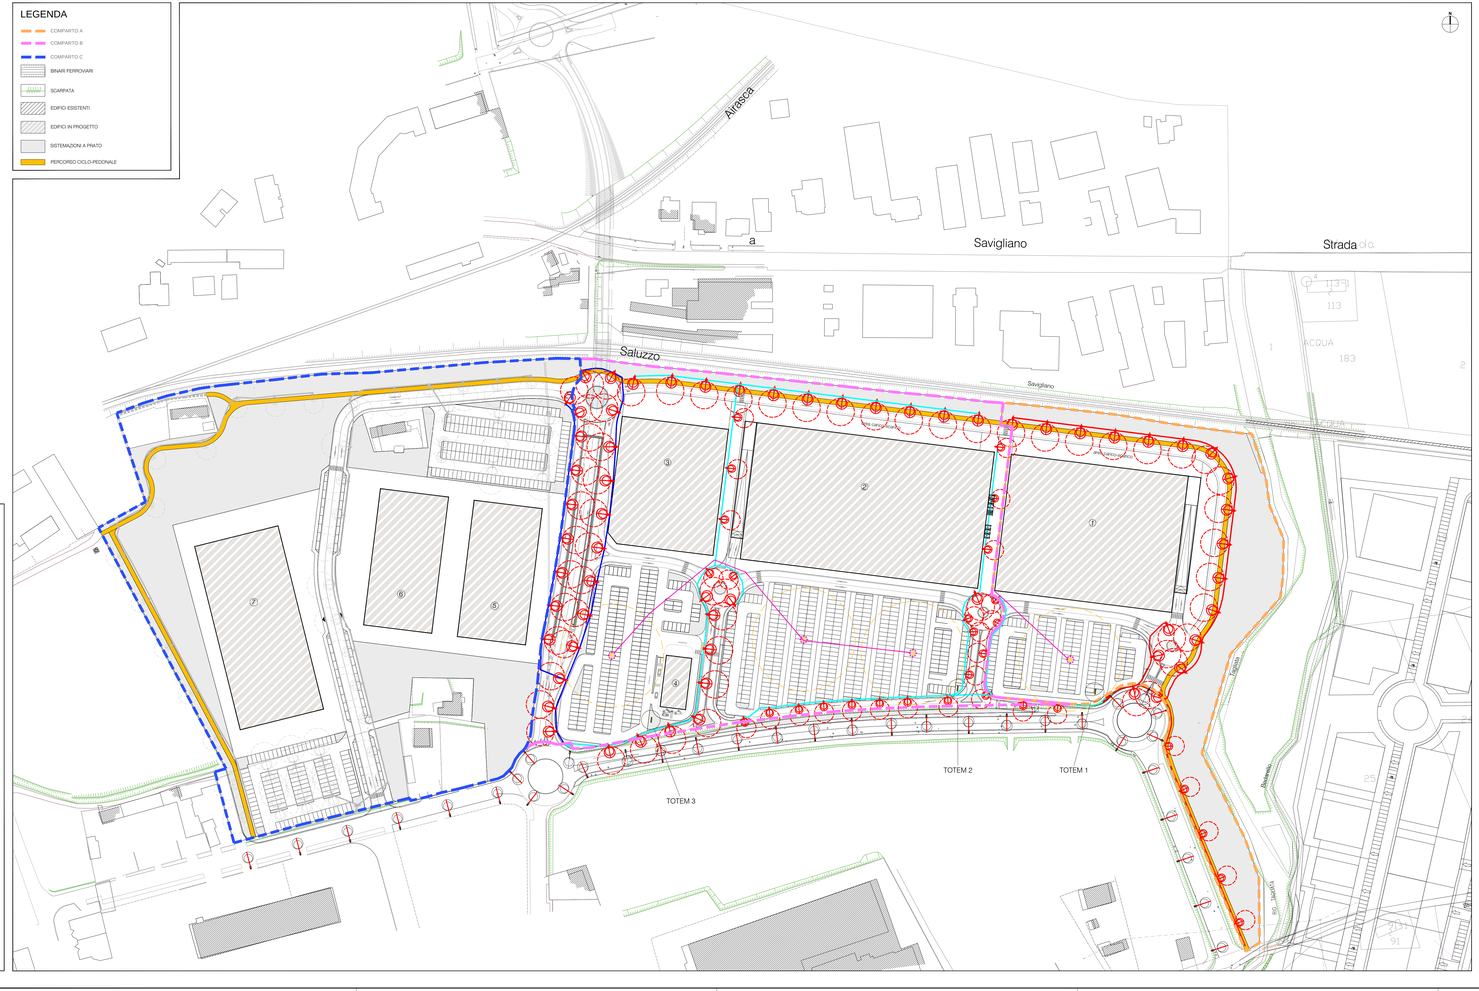

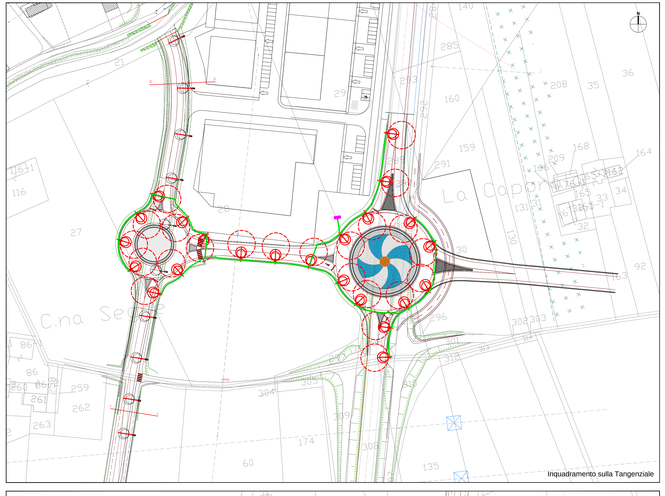

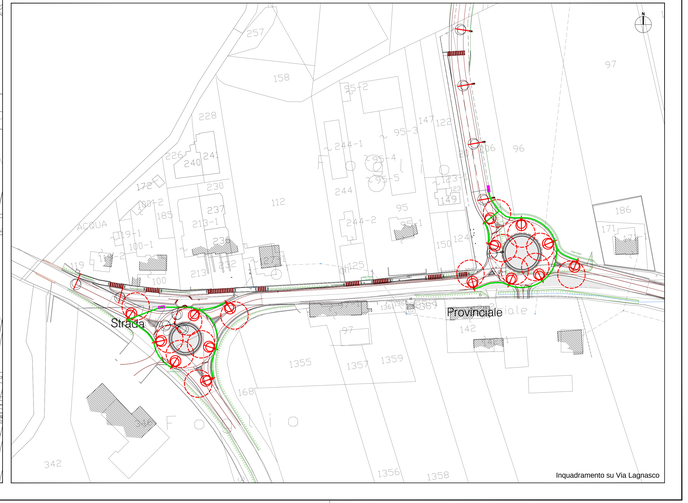

RETE ELETTRICA

- PALO I.P. H=8 M
- PALO I.P. H=5-6 M
- LINEE ALIMENTAZIONE ELETTRICA COMPARTO A
- LINEE ALIMENTAZIONE ELETTRICA COMPARTO B
- LINEE ALIMENTAZIONE ELETTRICA COMPARTO SOTTOPASSO
- LINEE ALIMENTAZIONE ELETTRICA COMPARTO C
- LINEE ALIMENTAZIONE ELETTRICA ROTATORIE SU VIABILITA' ESTERNA
- PALI I.P. ESISTENTI (H=8 M)
- PALI I.P. ESISTENTI (H=8 M) DA RIMUOVERE
- TORRE FARO SU PARCHEGGI ESTERNI A RASO