Regione Piemonte

Comune di Saluzzo

Provincia di Cuneo

Piano Particolareggiato Esecutivo ai sensi dell'art. 43 della L.R. 56/77 e s.m.i.
ambito di via Pignari - insediamento commerciale in Saluzzo
FASE DI VERIFICA (ex art. 10 L.R. 40/1998)
edificio 1 (G-CC 1) - edificio 2 (G-CC 2)

PROPONENTI:

GRUPPO AIRAUDO S.r.l.
sede legale: C.so Malingri, 80 - 12031 Bagnolo P.te
C.F. e P. IVA: 08818870019
Legale Rappresentante:
Sig. Ferdinando Airaudo

CENTAURO S.r.l.
sede legale: Via Cuneo, 34 - 12062 Cherasco (CN)
C.F. e P. IVA: 03321630042
Legale Rappresentante:
Sig. Paolo Massucco

TECNICI INCARICATI NELL'AMBITO DELLE RISPETTIVE COMPETENZE PROFESSIONALI:

PROGETTO ARCHITETTONICO ED URBANISTICA COMMERCIALE:

Arch. **Giuseppe MENTO**
Via Piero Toselli, 1A - 10129 Torino
tel.: 011 5807837, fax: 011 591509, cell.: 335 5462403
C.F.: MNT GPP 53C02 F335T - P.IVA: 05516560017
e-mail: mento@associati-to.it

Geom. **Giovanni GINEPRO**
Via Bruno Buozzi, 86 - 15033 Casale Monferrato (AL)
tel.: 0142 455401, fax: 0142 463582, cell.: 335 257752
C.F.: GNP GNN 61B18 B885R - P.IVA: 01956980062
e-mail: info@m3pr.it

CONSULENZA AMBIENTALE:

Ing. **Francesco PACINI**
Corso Rosselli, 44 - 10128 Torino (TO)
tel.: 011 593282, fax: 011 5817837
P. IVA: 07224280011
e-mail: studio@progambiente.it

CONSULENZA GEOLOGICA:

Geologo **Carlo AMBROGIO**
Via Rossana, 3 - 12100 Madonna dell'Olmo (CN)
tel.: 0171 412947, fax: 0171 412947
C.F.: MBRCRL49B09A735Q - P.IVA: 02399560040
e-mail: geomin@mtrade.com

PROGETTO VIABILITA':

Arch. **Vincenzo CURTI**
Via Giosuè Carducci, 38 - 20123 Milano (MI)
tel.: 02 760-05178/24557, fax: 02 73960337
C.F. - P.IVA: 01929990032
e-mail: studio@vincenzocurti.it

Ing. **Dario ALBERTO**
Via Villafalletto, 28 - 12037 Saluzzo (CN)
fax.: 0175 730167, cell.: 348 4048751
C.F.: LBR DRA 68H 05H 727Q - P.IVA: 03032850046
e-mail: ad.ing@live.it

CONSULENZA IMPIANTISTICA E VVFF:

Ing. **Giuseppe FERRERO**
Corso Giolitti, 2 - 12100 Cuneo (CN)
tel.: 0171 693503, fax: 0171 693503
C.F. - P.IVA: 02501860049
e-mail: info@studioferrerohtc.com

P.I. **Paolo BONGIOVANNI**
Via Prato, 12 - 12084 Mondovì (CN)
tel.: 0174 552548, fax: 0174 554149
C.F. - P.IVA: 02881990044
e-mail: info@sicurtecnica.net

FASCICOLO A: ELABORATI DI PROGETTO

PROGETTO ARCHITETTONICO

Tavola **A-2_12**

Data dicembre 2012

File: A-2_12 rete piste ciclabili.dwg

Titolo

RETE PISTE CICLABILI

Scale
1/5000
1/2000

LEGENDA

- PISTA CICLABILE IN SEDE RISERVATA A LATO STRADA (VIA BODONI - VECCHIA STRADA PER MANTA)
- PISTA CICLO-PEDONALE IN SEDE RISERVATA SU CONTROVIALE E AREA VERDE (CORSO ROMA)
- PERCORSO MISTO CICLO-PEDONALE SUI CONTROVIALI (CORSO IV NOVEMBRE)
- PERCORSO CICLO-PEDONALE ALL'INTERNO DI PARCO (PARCO TAPPARELLI)
- PERCORSO CICLO-PEDONALE SU VIALE (VIA CUNEO)
- POSSIBILE RACCORDO ALLA RETE CICLO-PEDONALE ESISTENTE
- PISTA CICLABILE IN PROGETTO

PERCORSI CICLABILI IN AMBITO TERRITORIALE
Scala 1:5.000

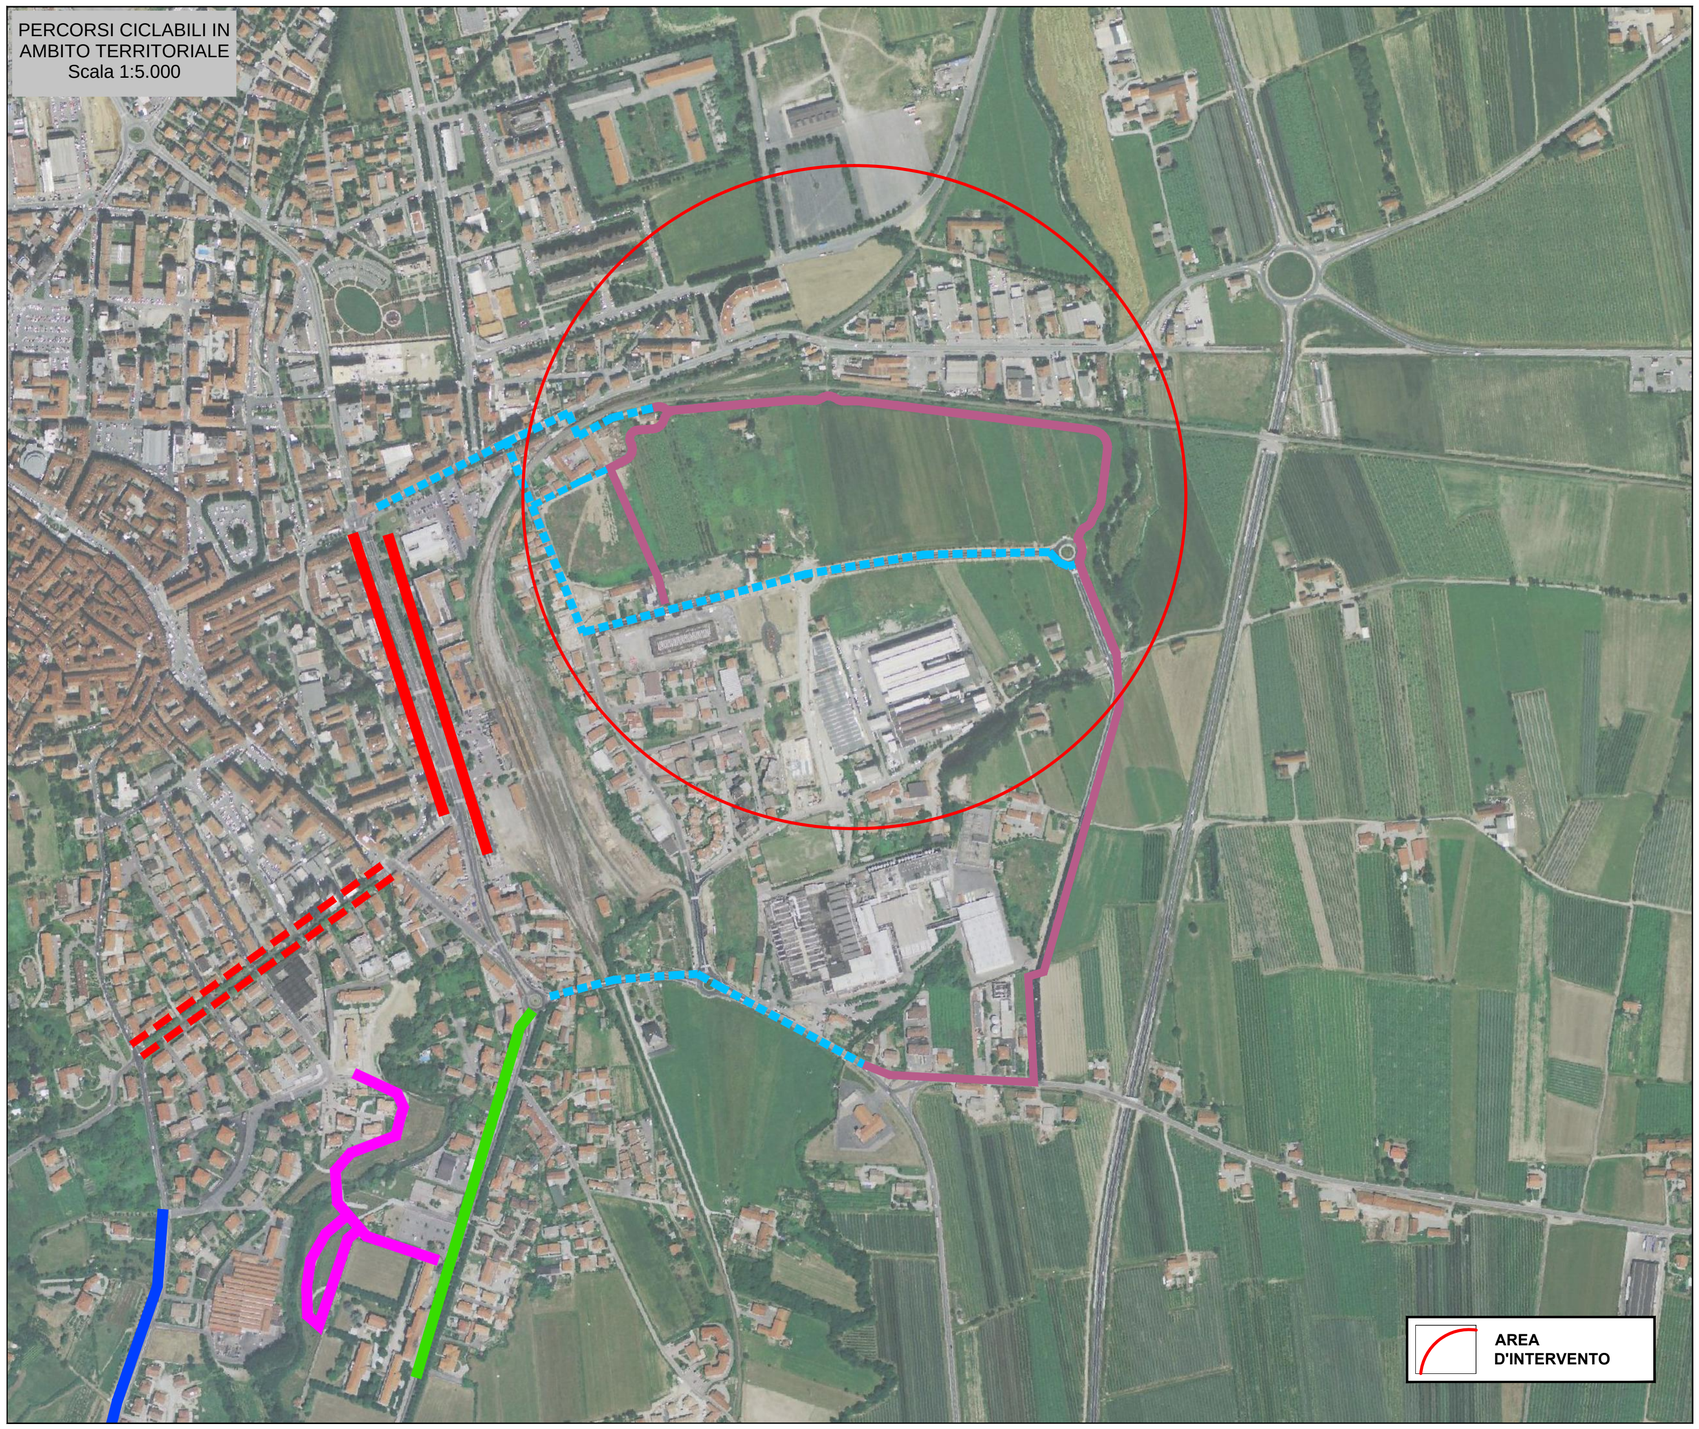

DETTAGLIO PERCORSI CICLABILI INTORNO ALL'AREA D'INTERVENTO
Scala 1:2.000