Regione Piemonte | Comune di Saluzzo | Provincia di Cuneo

Piano Particolareggiato Esecutivo ai sensi dell'art. 43 della L.R. 56/77 e s.m.i.
ambito di via Pignari - insediamento commerciale in Saluzzo
FASE DI VERIFICA (ex art. 10 L.R. 40/1998)
edificio 1 (G-CC 1) - edificio 2 (G-CC 2)

PROPONENTI:

GRUPPO AIRAUDO S.r.l.
sede legale: C.so Malingri, 80 - 12031 Bagnolo P.te
C.F. e P. IVA: 08818870019
Legale Rappresentante:
Sig. Ferdinando Airaudo

CENTAURO S.r.l.
sede legale: Via Cuneo, 34 - 12062 Cherasco (CN)
C.F. e P. IVA: 03321630042
Legale Rappresentante:
Sig. Paolo Massucco

TECNICI INCARICATI NELL'AMBITO DELLE RISPETTIVE COMPETENZE PROFESSIONALI:

PROGETTO ARCHITETTONICO ED URBANISTICA COMMERCIALE:
M3PRS
Arch. **Giuseppe MENTO**
Via Piero Toselli, 1A - 10129 Torino
tel.: 011.5807837, fax: 011.591509, cell.: 335.5462
C.F.: MNT GPP 53D23 F335T - P.IVA: 05516540
e-mail: mento@associati-tis.it
Geom. **Giovanni GINEPRO**
Via Bruno Buozzi, 86 - 15033 Casale Monferrato (AL)
tel.: 0142 455401, fax: 0142 462882, cell.: 335 257152
C.F.: GNP GNN 61B18 B880R - P.IVA: 01956980062
e-mail: info@m3pr.it

CONSULENZA AMBIENTALE:
Ing. **Francesco PACINI**
Corso Rosselli, 44 - 10126 Torino (TO)
tel.: 011 593282, fax: 011 5817837
P. IVA: 07724280011
e-mail: studio@progambiente.it

CONSULENZA GEOLOGICA:
Geologo **Carlo AMBROGIO**
Via Rosaria, 3 - 12100 Madonna dell'Olmo (CN)
tel.: 0171 412947, fax: 0171 412947
C.F.: MBRCRL49S09A750Q - P.IVA: 02395650040
e-mail: geomir@mtrade.com

PROGETTO VIABILITA':
Arch. **Vincenzo CURTI**
Via Giosuè Carducci, 38 - 20123 Milano (MI)
tel.: 02 760-05178/24557, fax: 02 73960337
C.F. - P.IVA: 01929980032
e-mail: studio@vincenzocurti.it
Ing. **Dario ALBERTO**
Via Villafalletto, 29 - 12037 Saluzzo (CN)
fax.: 0175 730167, cell.: 340 4048751
C.F.: LBR DRA 69H 05H 727Q - P.IVA: 03032850046
e-mail: ad.ing@live.it

CONSULENZA IMPIANTISTICA E VVFF:
Ing. **Giuseppe FERRERO**
Corso Giolitti, 2 - 12100 Cuneo (CN)
tel.: 0171 693503, fax: 0171 693503
e-mail: info@studioferrerohtc.com
P.I. **Paolo BONGIOVANNI**
Via Prato, 12 - 12084 Mondovì (CN)
tel.: 0174 552548, fax: 0174 554149
C.F. - P.IVA: 02881990044
e-mail: info@sicurtecnica.net

FASCICOLO A: ELABORATI DI PROGETTO

PROGETTO ARCHITETTONICO

Tavola **A-2_3**

Data dicembre 2012

Titolo: **PLANIMETRIA GENERALE DI PROGETTO**

Scale: 1:2000

File: A-2_3 planimetria generale di progetto.dwg

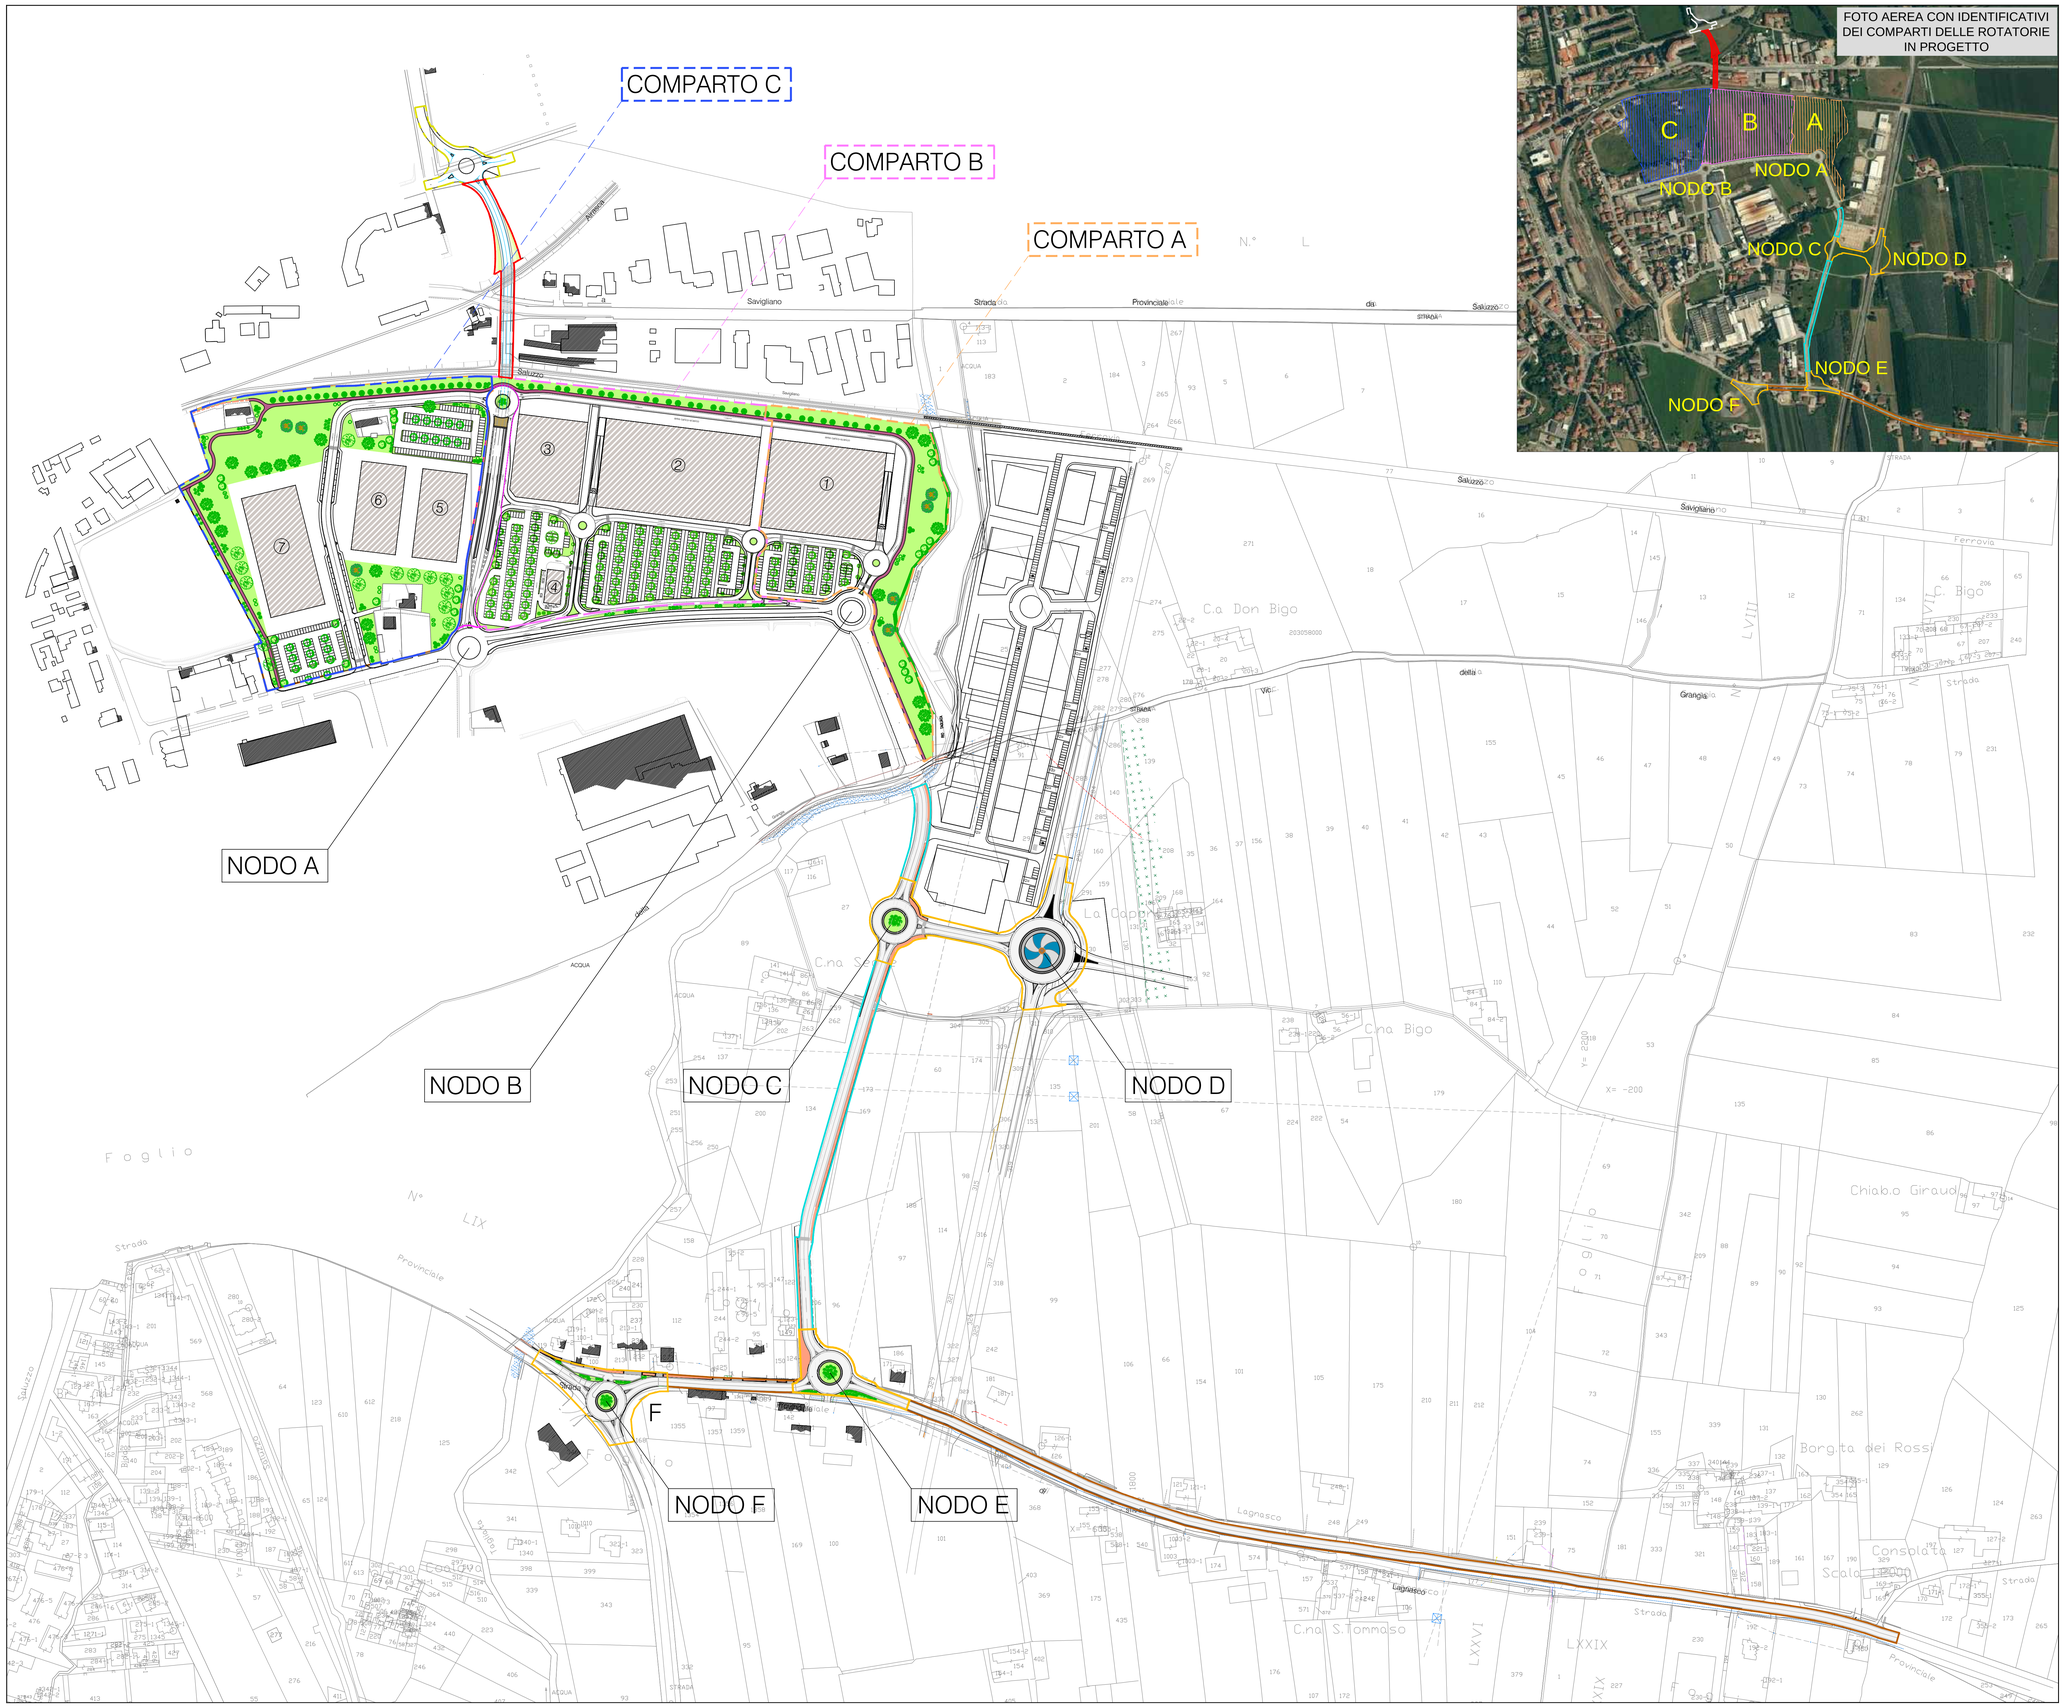

LEGENDA

- BINARI FERROVIARI
- SCARPATA
- EDIFICI ESISTENTI
- EDIFICI IN PROGETTO
- PERCORSO CICLO-PEDONALE NELLE AREE VERDI DEL PPE
- MARCIAPIEDI E PISTA CICLABILE
- VIABILITA' E PARCHEGGI PUBBLICI
- SISTEMAZIONI AREE VERDI
- PERIMETRO COMPARTO A
- PERIMETRO COMPARTO B
- PERIMETRO COMPARTO C
- SOTTOPASSO FERROVIARIO - PARTE ESTERNA AL PPE
- REALIZZAZIONE DI ROTATORIA SU VIA DON SOLERI (NON DI COMPETENZA DEL PPE) (INTERVENTO DI COMPLETAMENTO NON DI COMPETENZA DEL PPE)
- REALIZZAZIONE DI ROTATORIE SULLA VIABILITA' ESTERNA
- ADEGUAMENTO DELLA SEZIONE STRADALE DI VIA BOVO
- ADEGUAMENTO DELLA SEZIONE STRADALE DELLA S.P. 137 FINO A COLOMBARO DEI ROSSI