Regione Piemonte | Comune di Saluzzo | Provincia di Cuneo

Piano Particolareggiato Esecutivo ai sensi dell'art. 43 della L.R. 56/77 e s.m.i.
ambito di via Pignari - insediamento commerciale in Saluzzo
FASE DI VERIFICA (ex art. 10 L.R. 40/1998)
edificio 1 (G-CC 1) - edificio 2 (G-CC 2)

PROPONENTI:

GD GRUPPO DI SALUZZO

GRUPPO AIRAUDO S.r.l.
sede legale: C.so Mallingri, 80 - 12031 Bagnolo P.te
C.F. e P. IVA: 00811887019
Legale rappresentante:
Sig. Ferdinando Airaudo

CENTAURO S.r.l.
sede legale: Via Cuneo, 34 - 12062 Cherasco (CN)
C.F. e P. IVA: 03231630042
Legale rappresentante:
Sig. Paolo Massucco

TECNICI INCARICATI NELL'AMBITO DELLE RISPETTIVE COMPETENZE PROFESSIONALI:

PROGETTO ARCHITETTONICO ED URBANISTICA COMMERCIALE:
M3 PRO
Arch. **Giuseppe MENTO**
Via Pavi Tosetti, 1A - 10126 Torino
tel. 011 6500 200 - fax 011 6500 400 - cell. 335 5979770
C.F.: MNT GPP 65E02 G196T - P.IVA: 02125580022
e-mail: mento@assomail.it

Geom. **Giovanni GINEPRO**
Via Bruno Buozzi, 86 - 15033 Casale Monferrato (AL)
tel. 0142 591 111 - fax 0142 453454 - cell. 333 3975770
C.F.: GNP GNN 61B19 B020F - P.IVA: 01556850022
e-mail: info@arc3pi.it

CONSULENZA AMBIENTALE:
Ing. **Francesco PACINI**
Corso Rosselli, 44 - 10129 Torino (TO)
tel. 011 593292, fax 011 3817827
P. IVA: 07123430011
e-mail: studio@progettiverde.it

CONSULENZA GEOLOGICA:
GEOMIN srl
geologia viale ambiente
Geologo **Carlo AMBROGIO**
Via Roveda, 3 - 12100 Madonna dell'Olmo (CN)
tel. 0171 412967, fax 0171 412967
C.F.: MBRCRL48B04D730Z - P.IVA: 02398800040
e-mail: geomin@mclink.it

PROGETTO ARCHITETTONICO:
Arch. **Vincenzo CURTI**
Via Duca d'Aosta, 30 - 20124 Milano (MI)
tel. 02 760 00 178/29457, fax 02 72960337
C.F.: - P.IVA: 07629960152
e-mail: vincenzo.curti@archiworld.it

Ing. **Dario ALBERTO**
Via Vittorio Alfieri, 20 - 10057 Sanzeno (CN)
tel., 0173 730197, cell., 348 4348701
C.F.: LBR DRA 69H 09 I726Y - P.IVA: 03032960046
e-mail: ad.ing@tin.it

CONSULENZA IMPIANTISTICA E VVFF:
Ing. **Giuseppe FERRERO**
Corso Giolitti, 2 - 12100 Cuneo (CN)
tel., 0171 603003, fax 0171 693003
C.F.: - P.IVA: 02619600048
e-mail: info@studioferrero.com

Studio Tecnico
P.I. **Paolo BONGIOVANNI**
Via Prato, 12 - 12084 Mondovì (CN)
tel., 0174 552048, fax 0174 554149
C.F.: - P.IVA: 02861960044
e-mail: info@asturnonica.net

FASCICOLO A: ELABORATI DI PROGETTO

PROGETTO ARCHITETTONICO

Tavola **A-2_7**

Data dicembre 2012

File: A-2_6_7 - pianta p1_pianta copertura.dwg
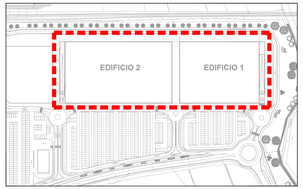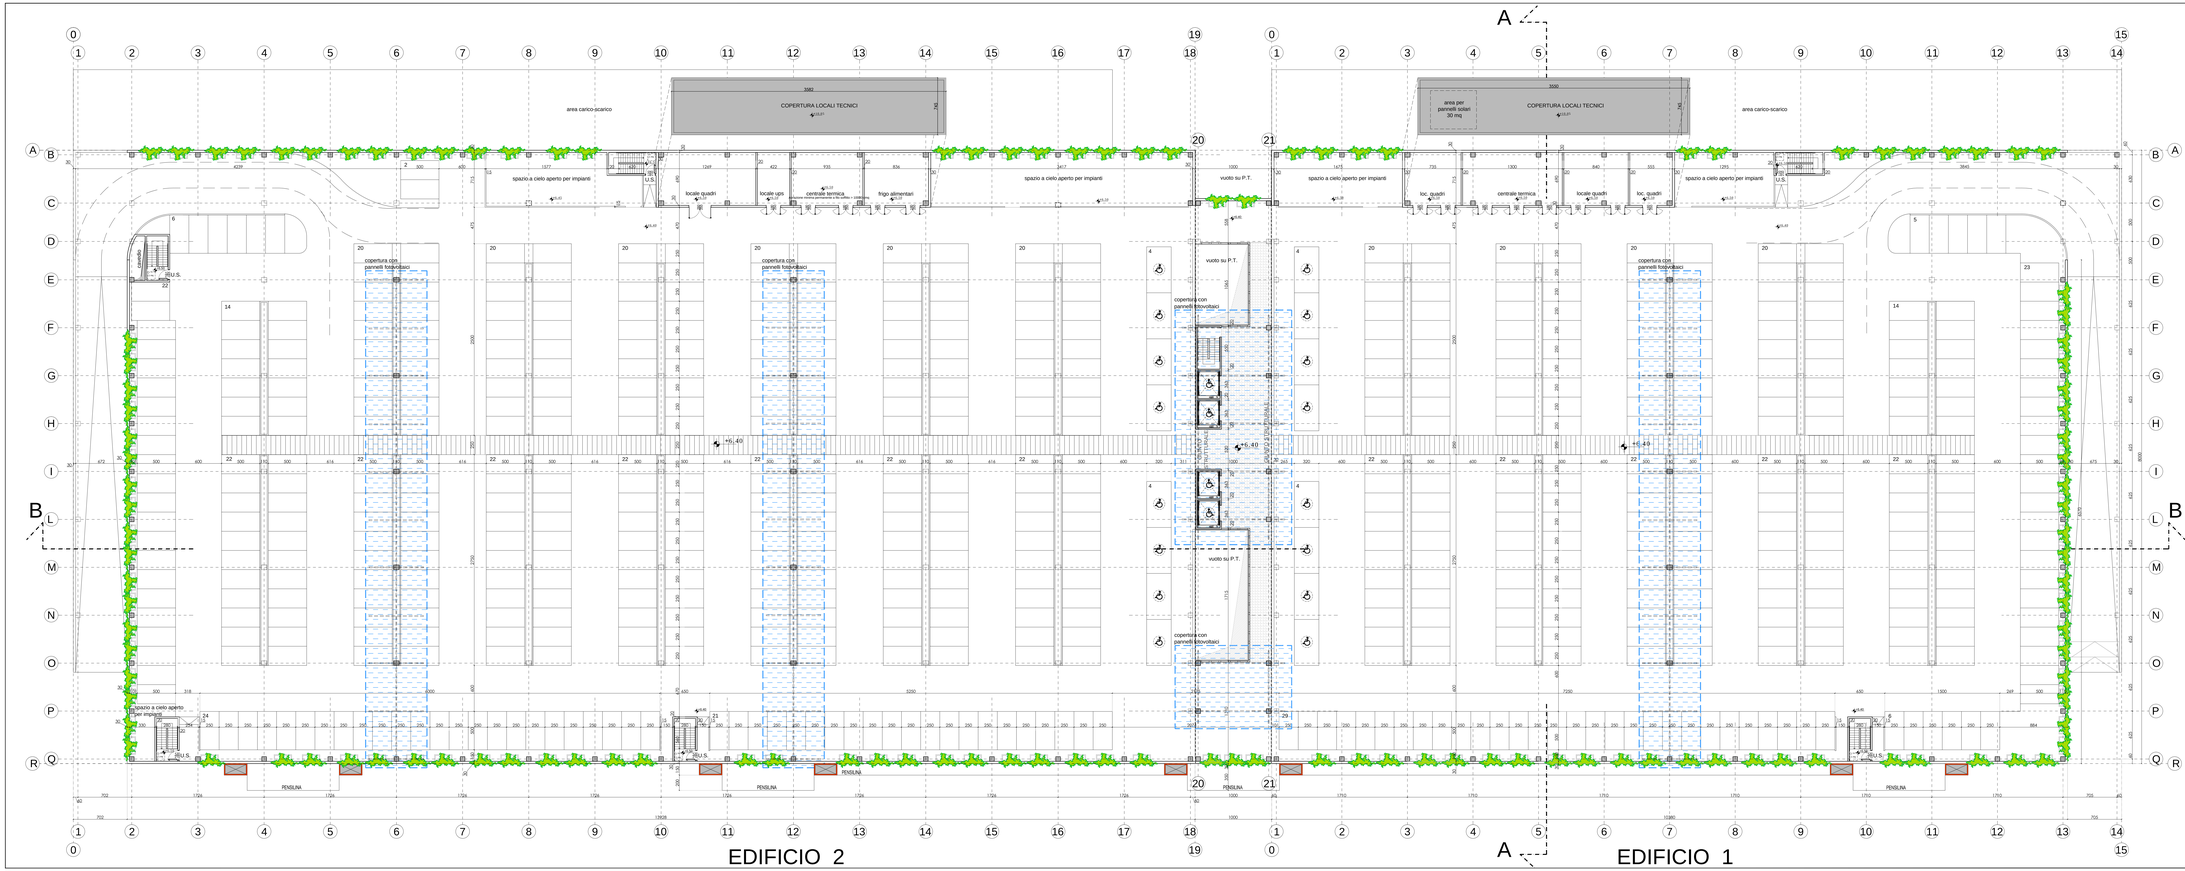
Titolo	Scala
PIANTA PIANO COPERTURA	
Edificio 1 - Edificio 2	1/200