



Piano Particolareggiato Esecutivo ai sensi dell'art. 43 della L.R. 56/77 e s.m.i.  
ambito di via Pignari - insediamento commerciale in Saluzzo  
FASE DI VERIFICA (ex art. 10 L.R. 40/1998)  
edificio 1 (G-CC 1) - edificio 2 (G-CC 2)

PROPRONENTI:  
**GRUPPO AIRAUDO S.r.l.**  
sede legale: C.so Nalvighi, 40 - 12031 Bagnolo P.te  
C.F. e P.IVA: 0881867019  
Legale Rappresentante:  
Sig. Ferdinando Airaud  
**CENTAURO S.r.l.**  
sede legale: Via Cuneo, 34 - 12062 Cherasco (CN)  
C.F. e P.IVA: 03321630042  
Legale Rappresentante:  
Sig. Paolo Masucco


TECNICI INCARICATI NELL'AMBITO DELLE RISPETTIVE COMPETENZE PROFESSIONALI:  
PROGETTO ARCHITETTONICO ED URBANISTICO COMMERCIALE:  
Arch. **Vincenzo CURTI**  
Via Gioia Carducci, 38 - 20123 Milano (MI)  
tel. 02 76016170/24057 - fax 02 7993337  
C.F. - P.IVA: 0162999023  
e-mail: vcurti@progettocurti.it  
Ing. **Dario ALBERTO**  
Via Villalberto, 28 - 12037 Saluzzo (CN)  
tel. 0173 30307 - fax 0173 30304  
C.F. - P.IVA: 0303380046  
e-mail: ds.alb@pro.it  
CONSULENZA IMPIANTISTICA E VVF:  
Ing. **Giuseppe FERRERO**  
C.so Pirelli, 44 - 10128 Torino (TO)  
tel. 011 593282 - fax 011 5817837  
P.IVA: 0292428011  
e-mail: studio@progettobente.it

CONSULENZA AMBIENTALE:  
Ing. **Francesco PACINI**  
C.so Pirelli, 44 - 10128 Torino (TO)  
tel. 011 593282 - fax 011 5817837  
P.IVA: 0292428011  
e-mail: studio@progettobente.it  
CONSULENZA GEOLOGICA:  
Geologo **Carlo AMBROGIO**  
Via Rossini, 3 - 12100 Madonna dell'Olio (CN)  
tel. 0171 412047 - fax 0171 412047  
C.F. - MERCOS: 4880247350 - P.IVA: 0239590040  
e-mail: geosond@tin.it  
P.I. **Paolo BONGIOVANNI**  
Via Pirelli, 12 - 12084 Mondovì (CN)  
tel. 0171 622444 - fax 0171 654149  
C.F. - P.IVA: 0261990044  
e-mail: info@scoutistica.net


PROGETTO ARCHITETTONICO  
Titolo  
PROSPETTI E SEZIONI AA - BB  
Scale  
Tavola  
**A-2.8**  
Data  
dicembre 2012  
File: A-2.8 - prospetti e sezioni AA - BB.dwg

EDIFICIO 1 - Edificio 2  
1/200


PROSPETTO NORD  
PROSPETTO OVEST  
PROSPETTO EST  
PROSPETTO SUD

 


PROSPETTO POSTERIORE - NORD

 


PROSPETTO FRONTALE CON INSEGNE

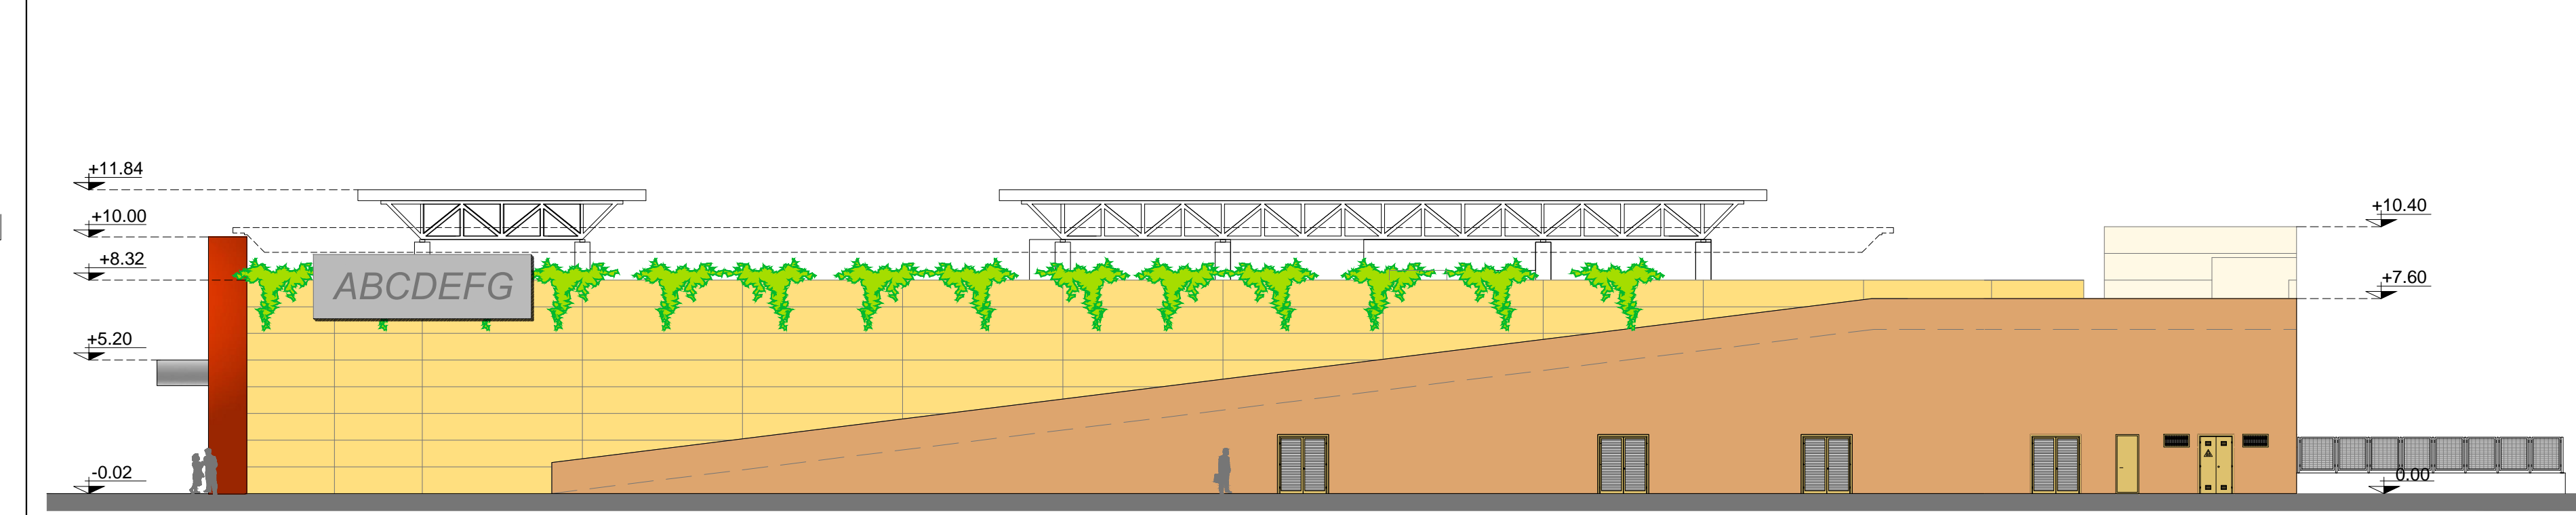


PROSPETTO LATERALE - EST

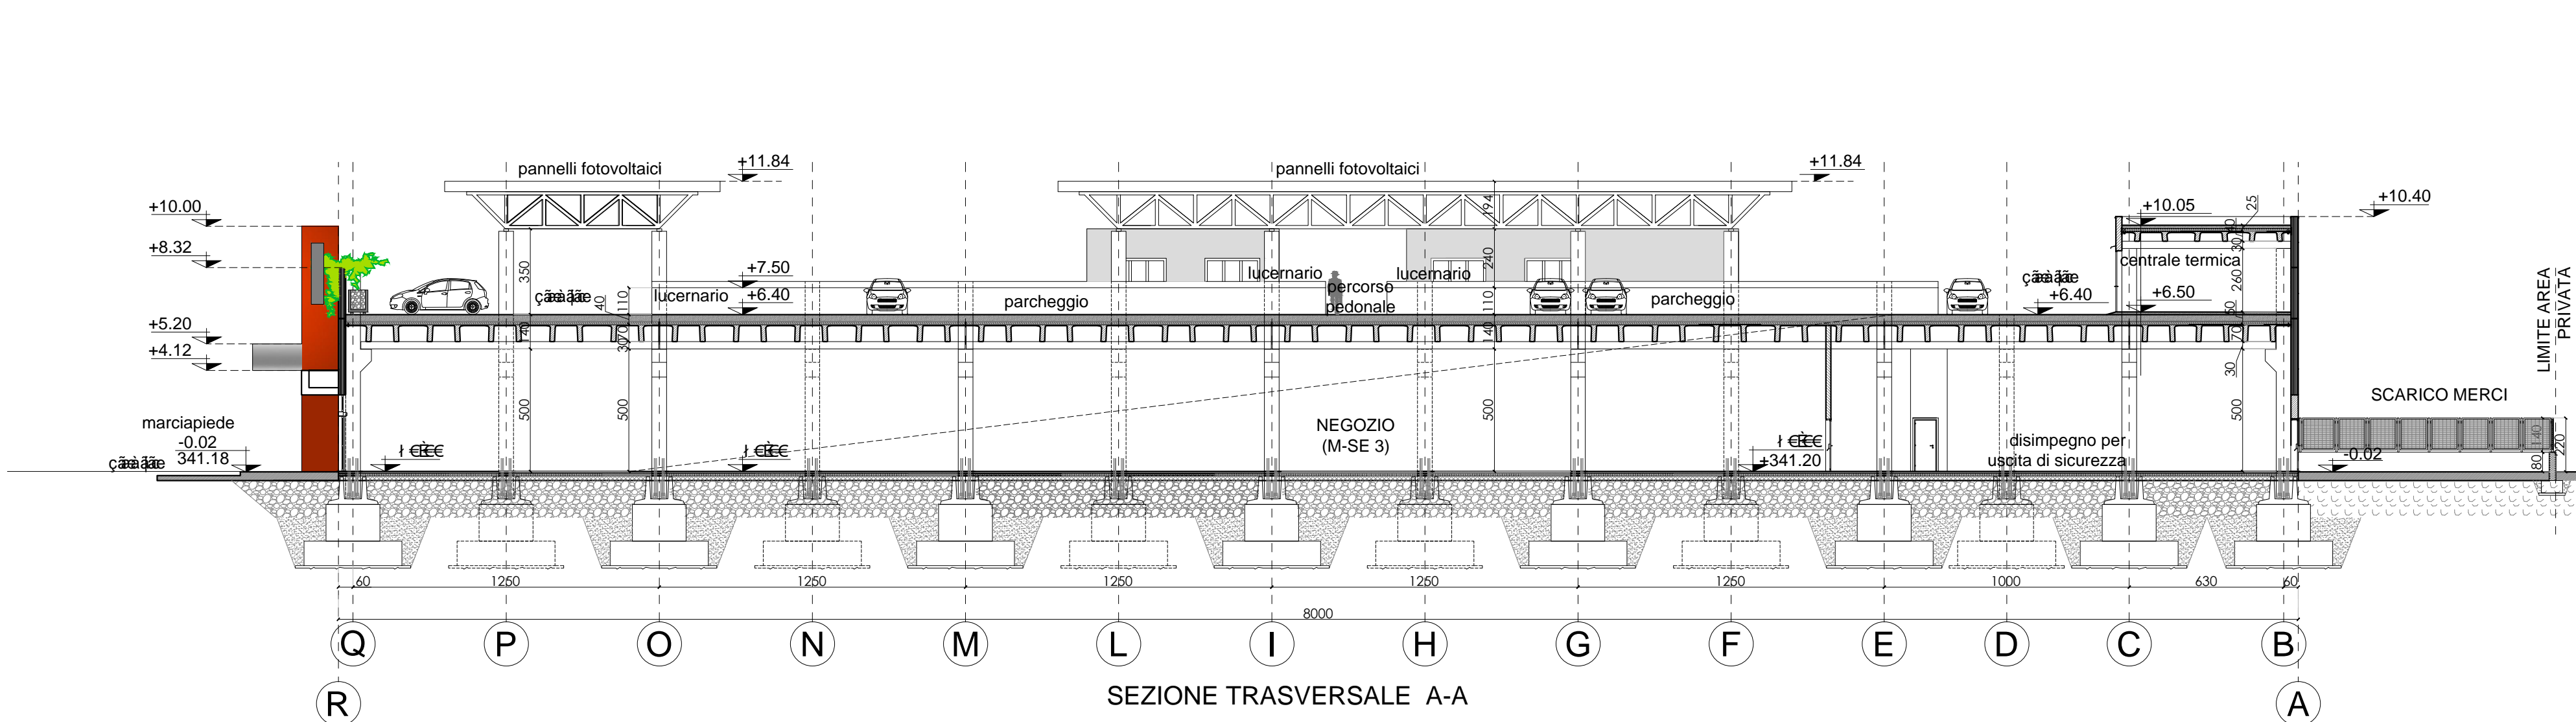

SEZIONE TRASVERSALE A-A

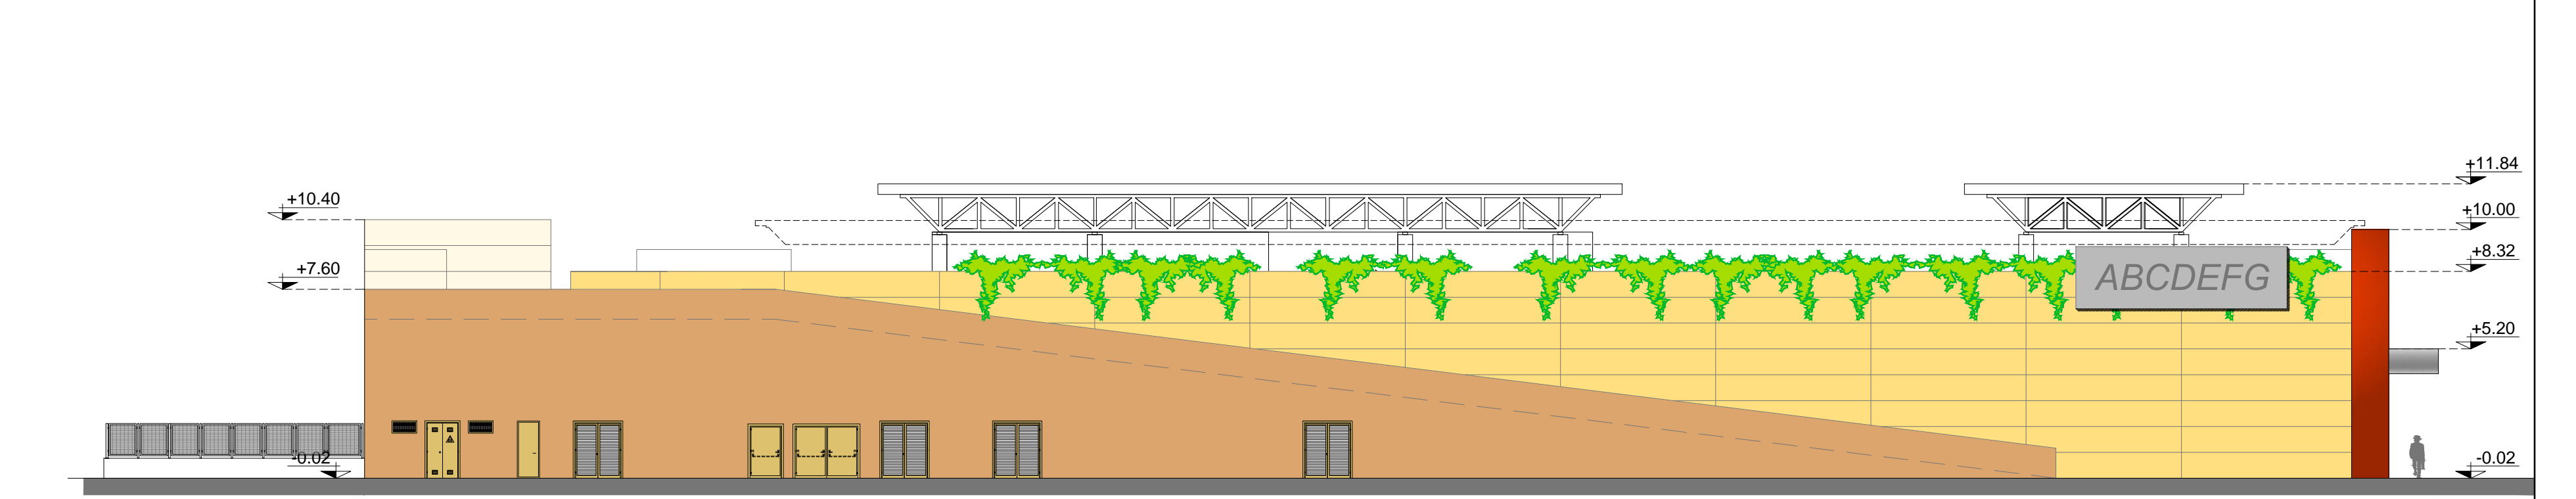

PROSPETTO LATERALE - OVEST

 

SEZIONE LONGITUDINALE B-B